



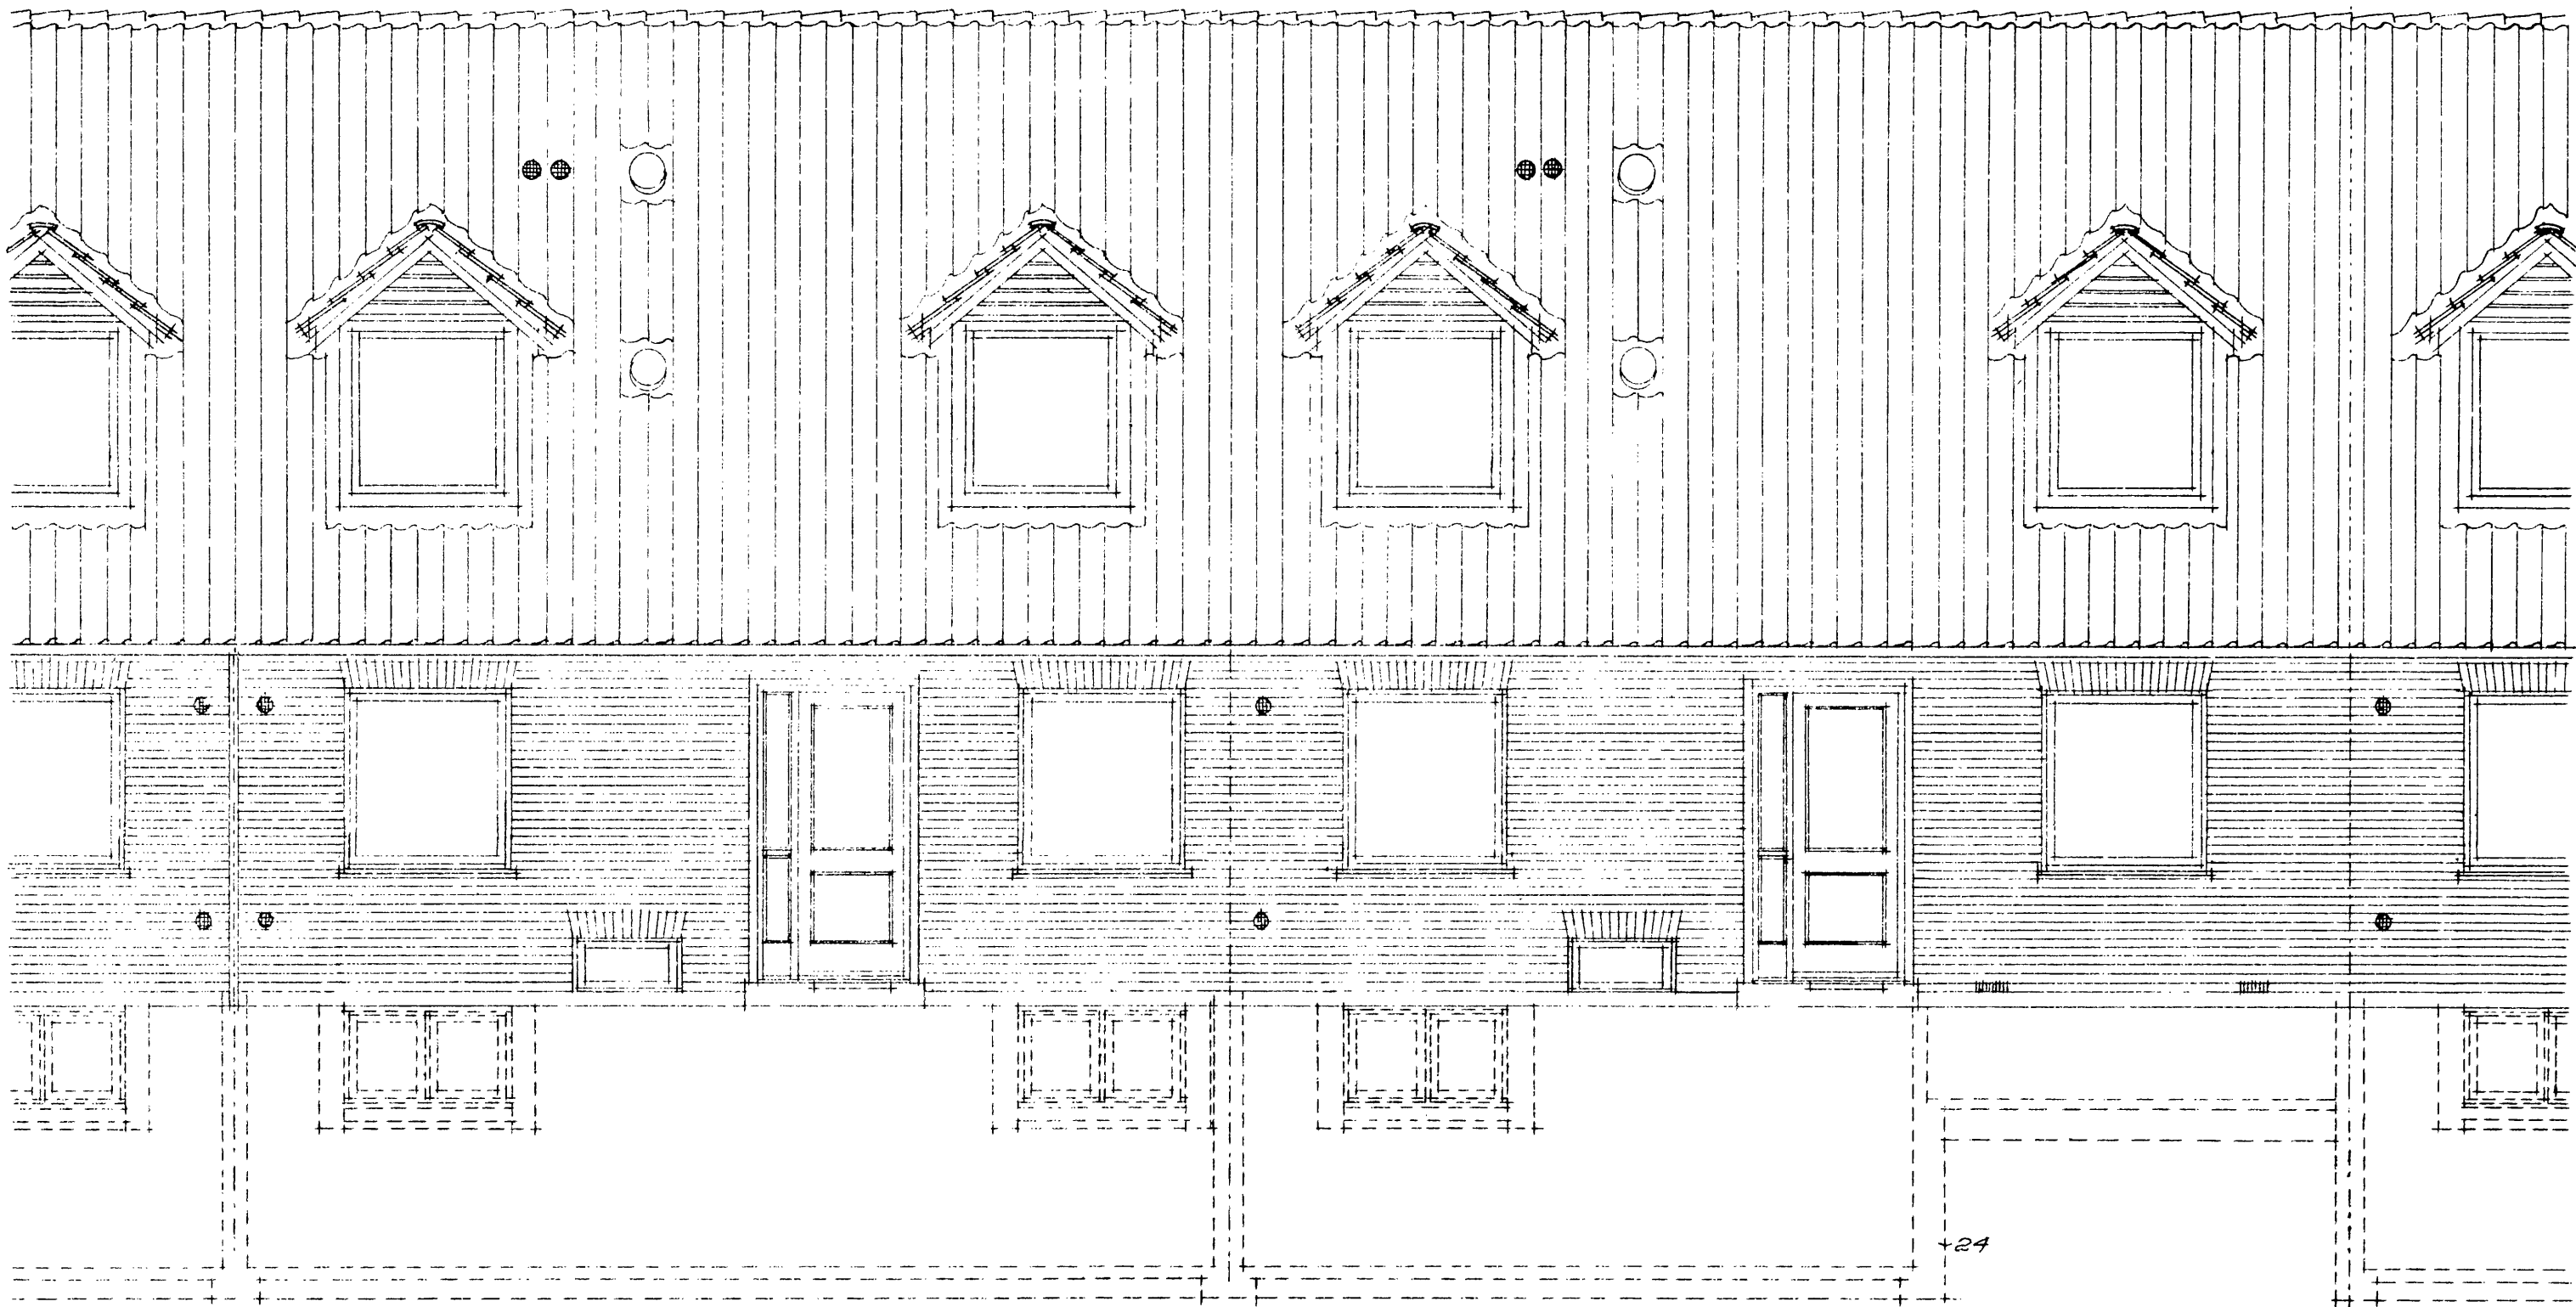

Facade mod Smakkegaardsvej

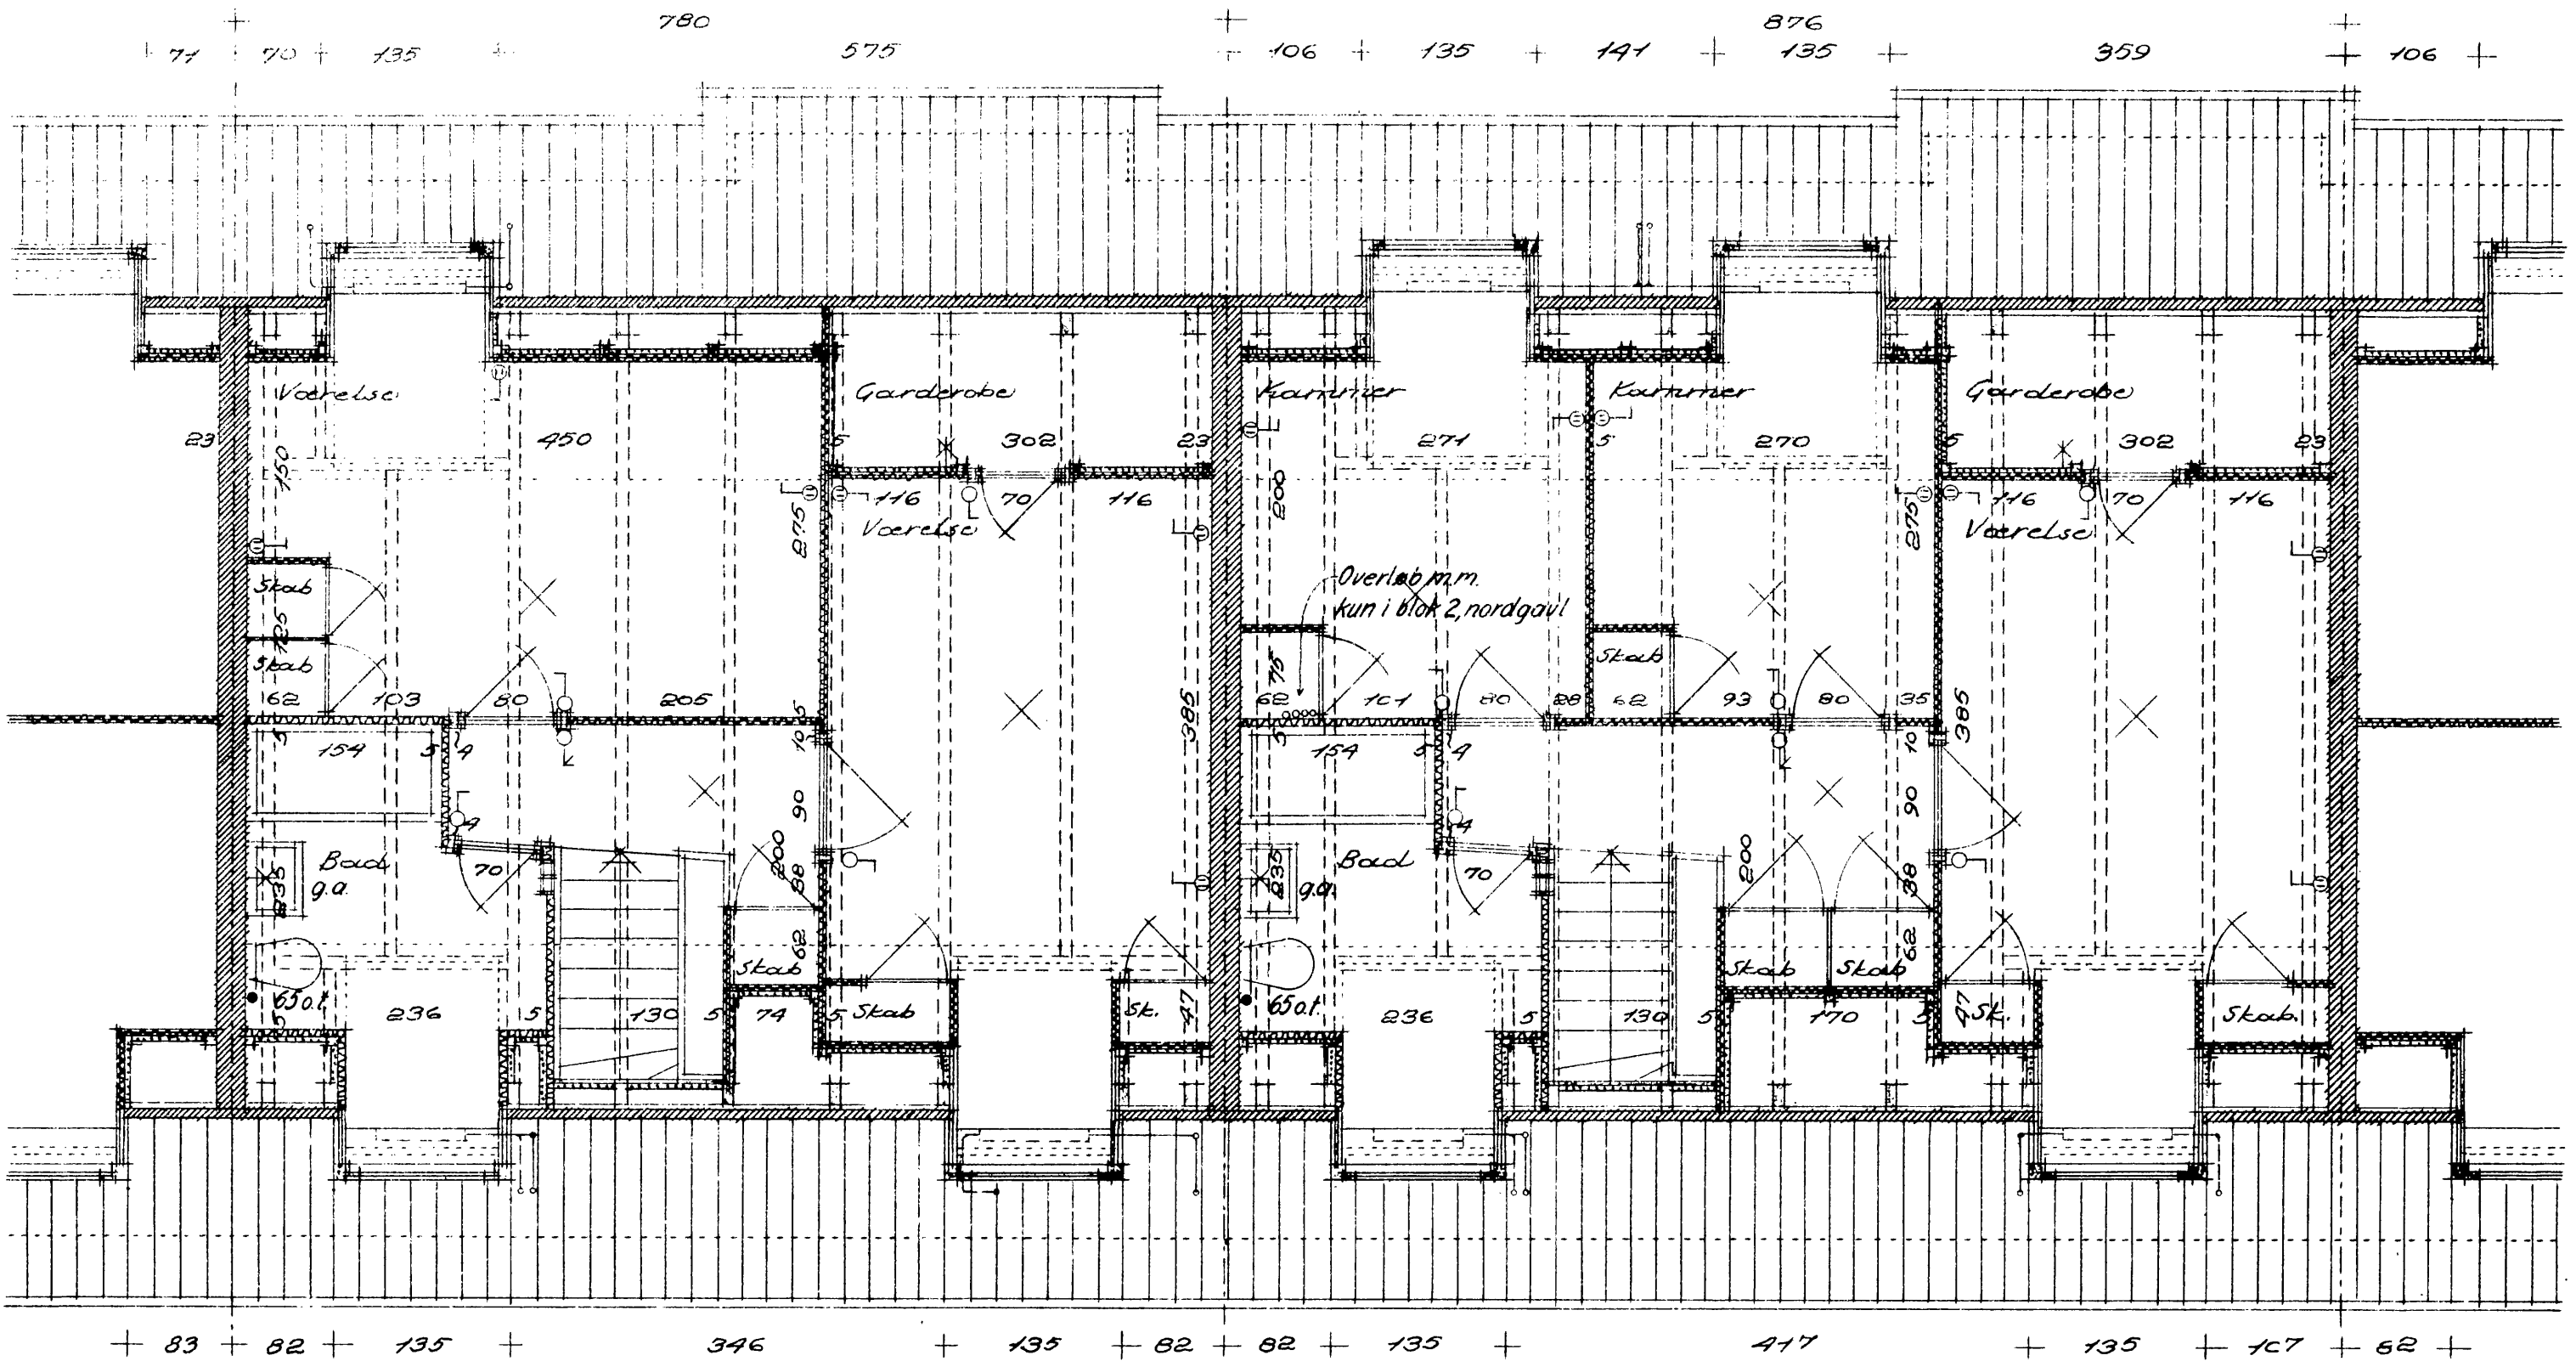

Hus type B Hus type A

Tagplan

Henhører til skr. nr. 1803 fra
GENTOFTE KOMMUNE
TEGNINGSFÆLLETTET


1803





Ang. signaturer se tegn. nr. 20701 A

Alle indskrevne mål er målmål.
Indskrevne dimensioner på mure og
vægge angiver tykkelser uden puds.

Nr.: 20708	Tegnet af EFES
27/3 -1952	Kontrol af:
HILMAR SALMARK	
Rådgivende Ingeniør F. R. L.	
Aalekistevej 155 - Vanl.	
Telefon: Dams 7322	

S. A. B. Gentofte afdeling.
Bebyggelse ved Smakkegaardsvej,
matr. nr.
Tegning nr. 8.
Hustyper, tagplan og facade m. vej.
O.E. Bonding, arkitekt m. A.A.
Blankavej 43, Valby, Elf. VA. 2228.
Marts 1952.

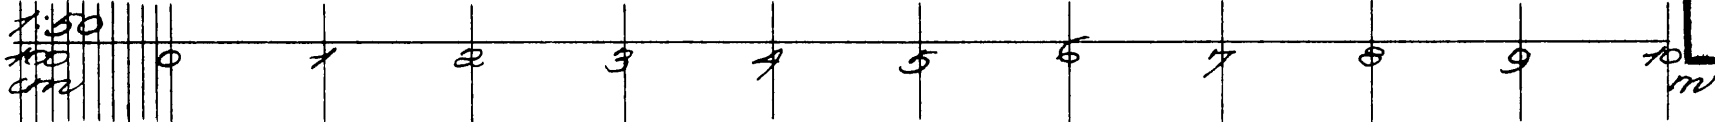

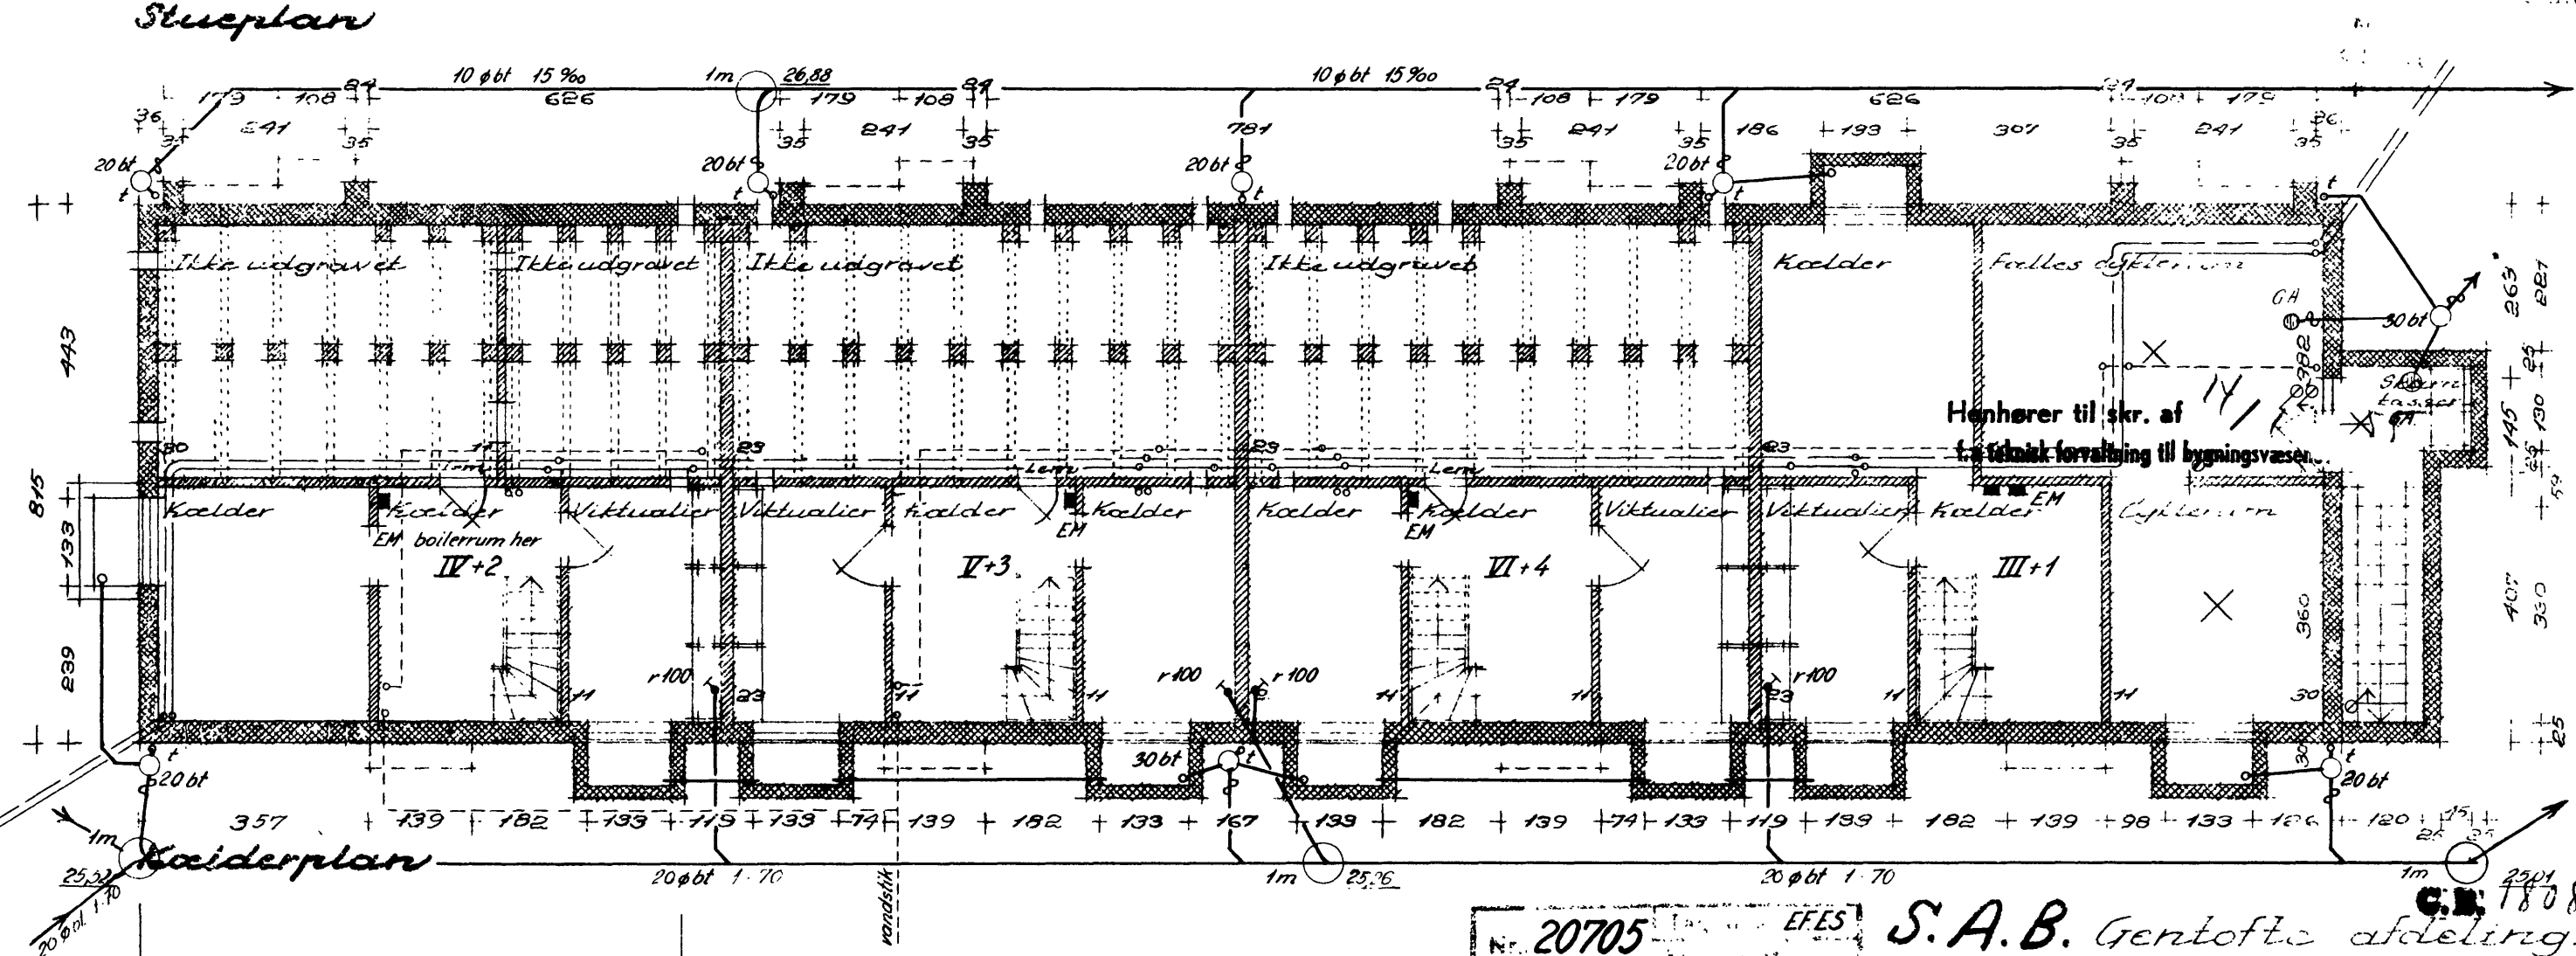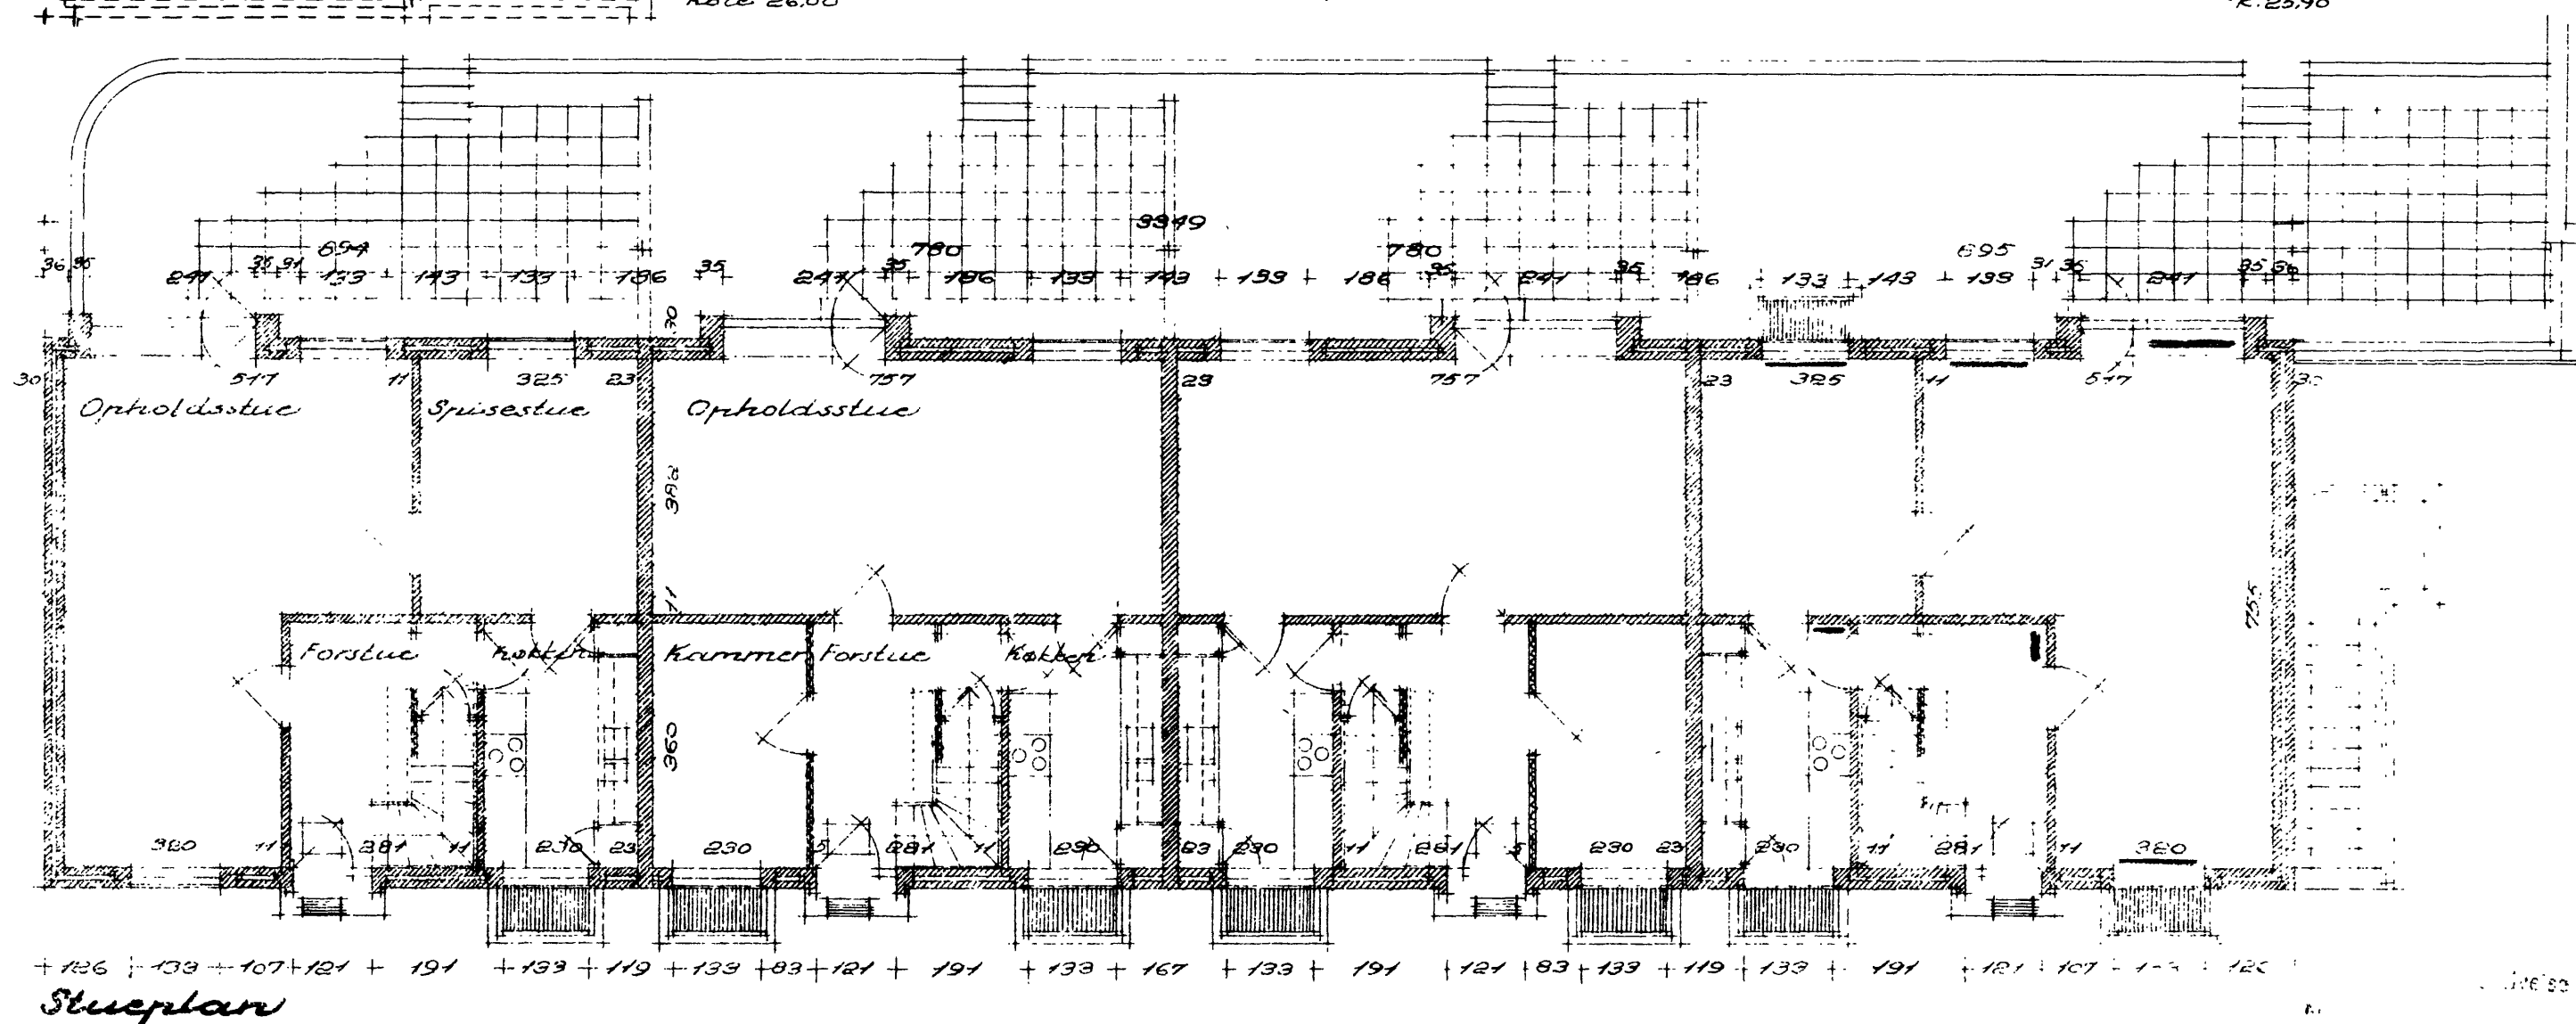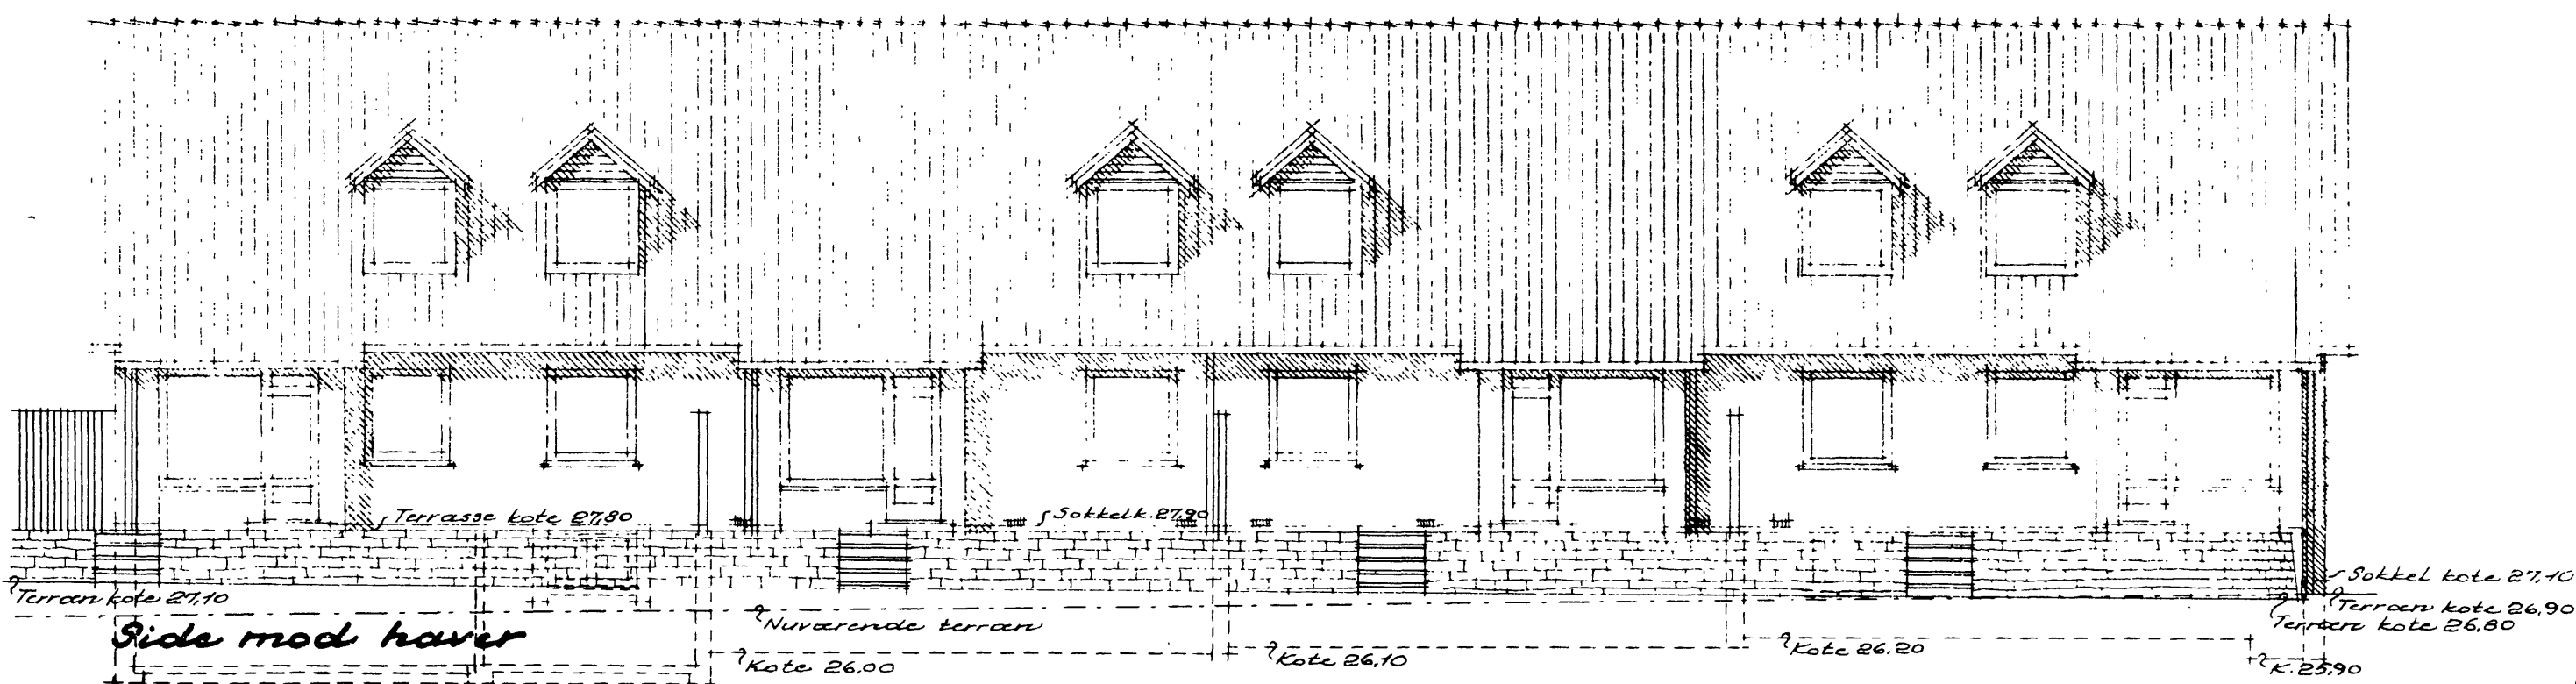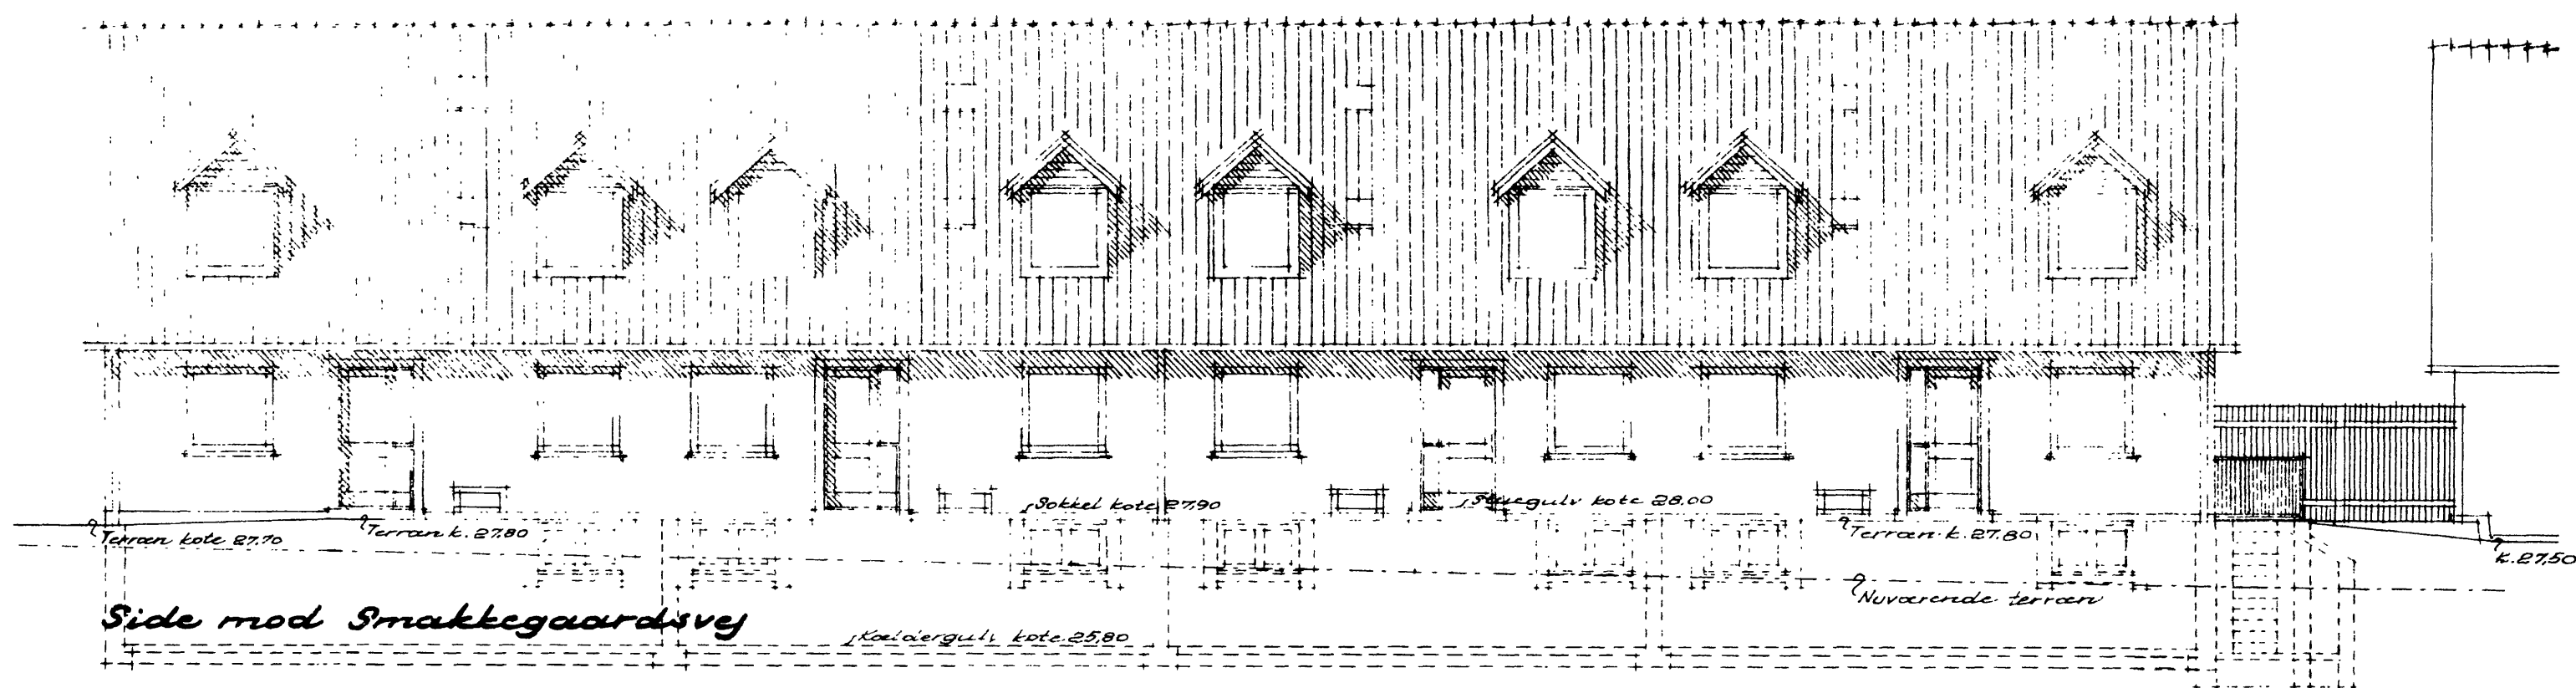


Sokkel i sydgavl.


Ang. signaturer se tegn. nr. 20701 A
Ang. detailinst. se tegn. i 1:50

Nr. 20705
27/3 52 11/8
PILMAR SALMARK
Tegning nr. 5, 10
Blok 4, planer og facader, mål 1:100
O.E. Borning, arkitekt nr. A.A.
Blankavej 43, Valby, Uf. VA. 2228.
Marts 1952, R 13/6-53

S.A.B. Gentofte afdeling.
Bebyggelse ved Smakkegaardsvej
madr. nr.
Tegning nr. 5, 10
Blok 4, planer og facader, mål 1:100
O.E. Borning, arkitekt nr. A.A.
Blankavej 43, Valby, Uf. VA. 2228.
Marts 1952, R 13/6-53

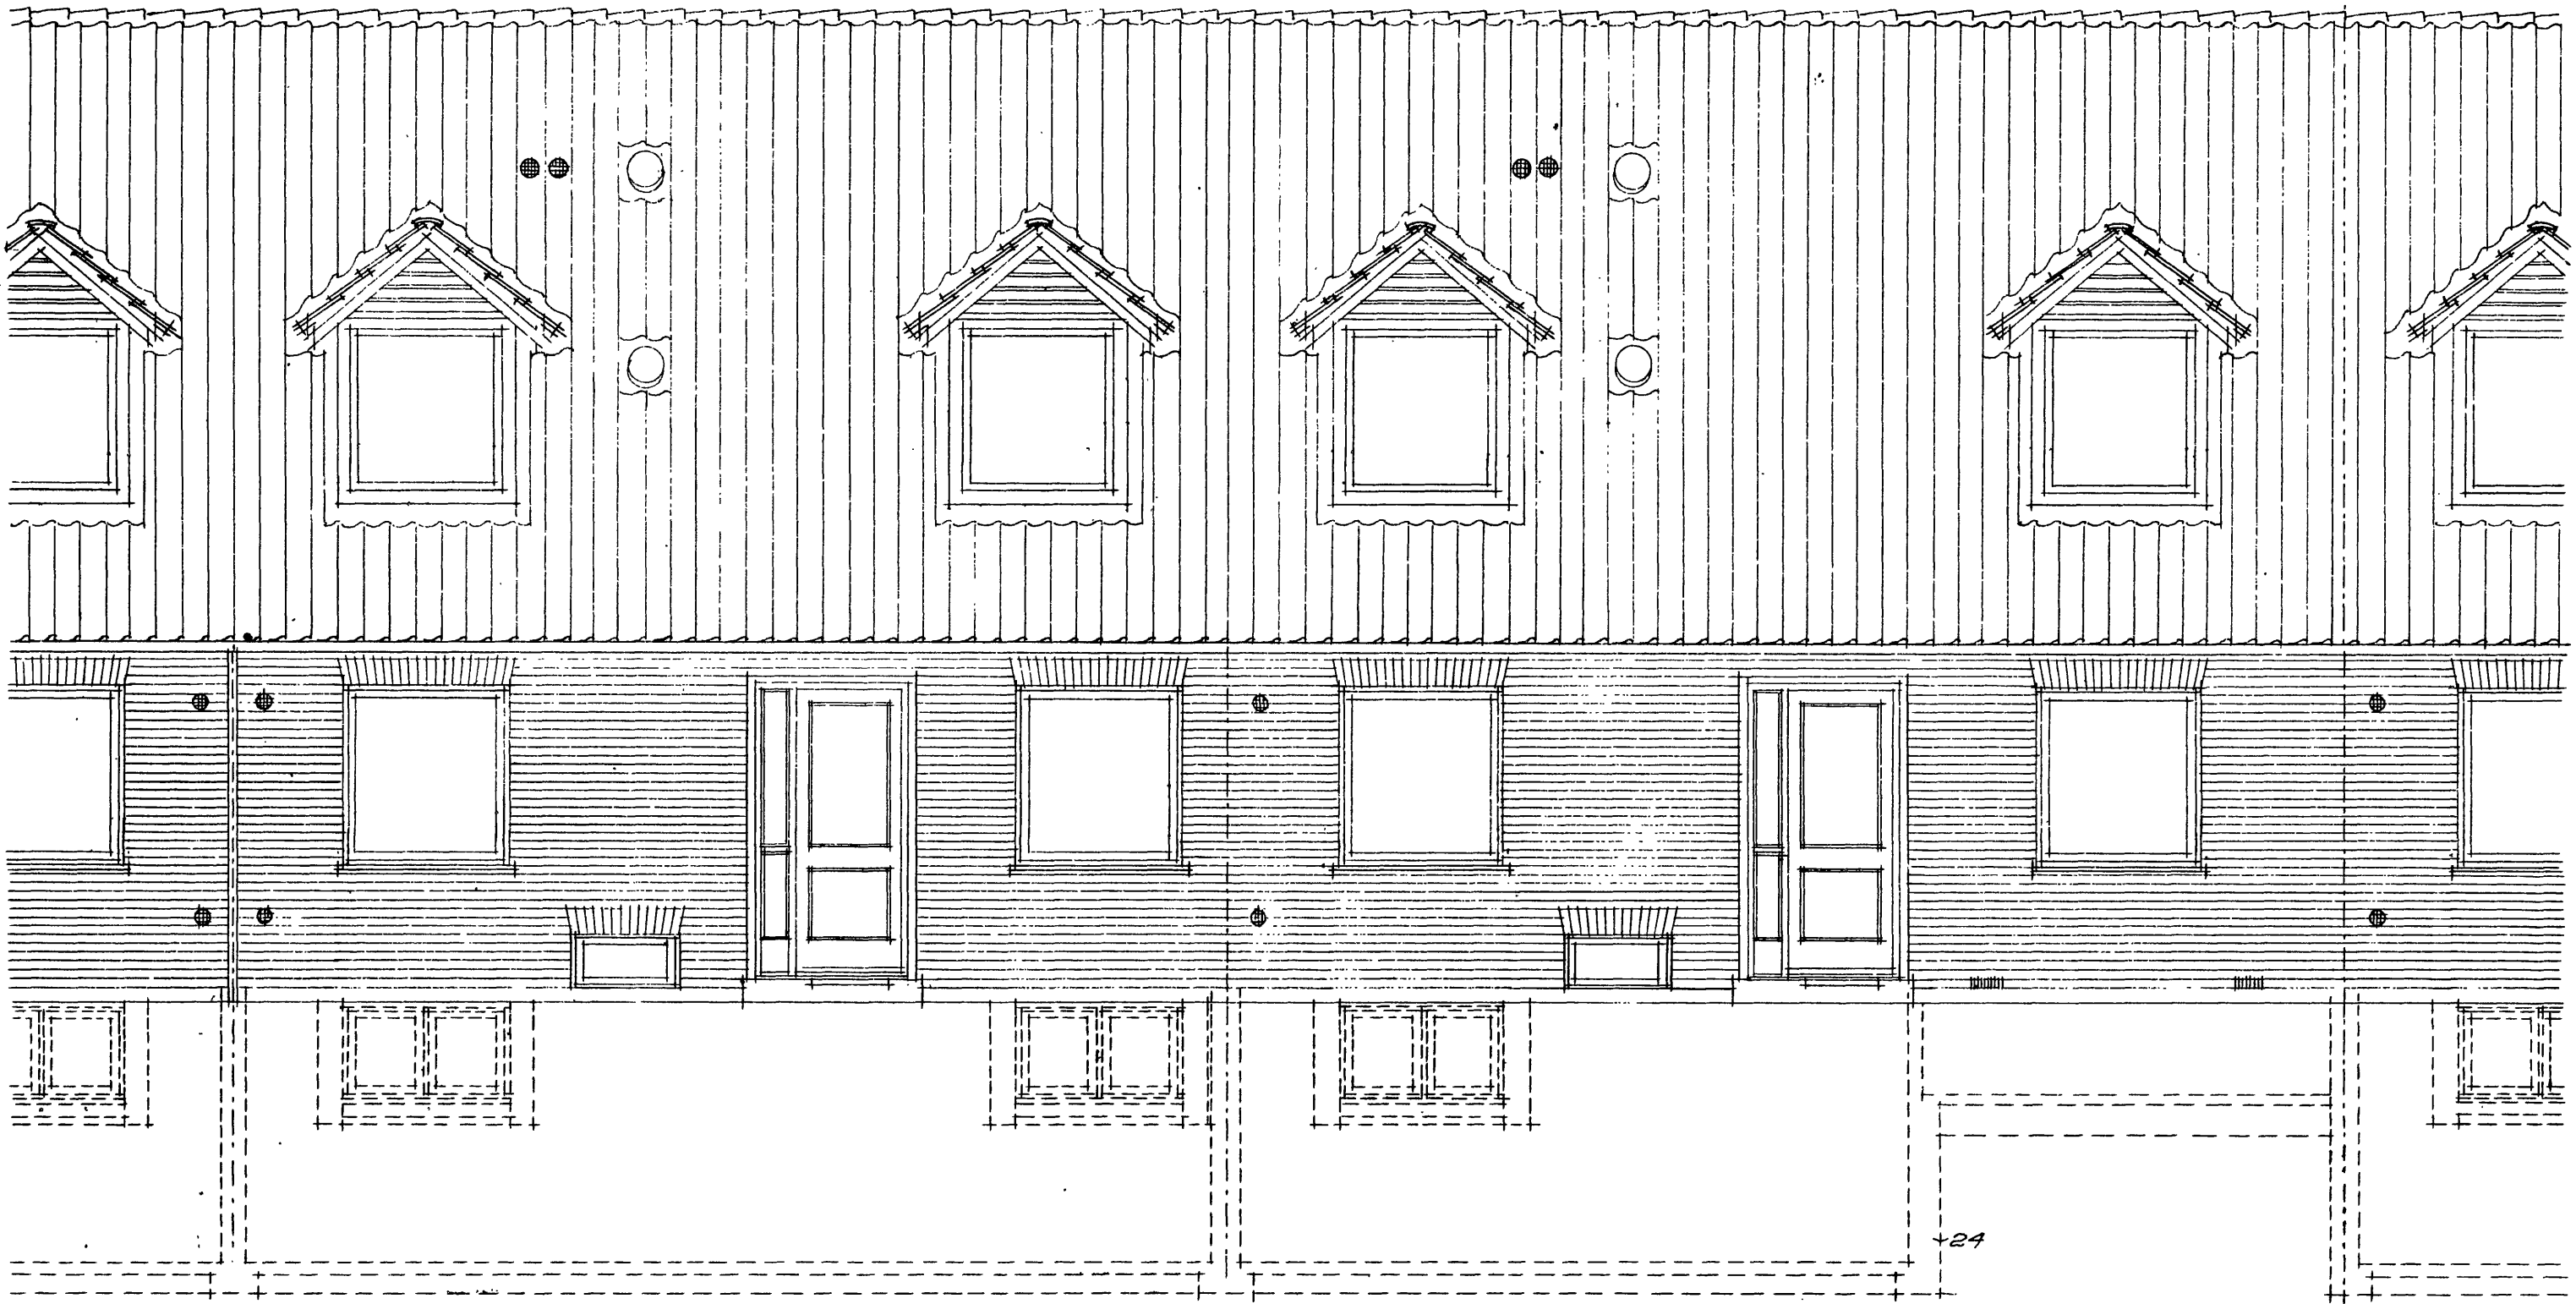

Facade mod Smakkegaardsvej

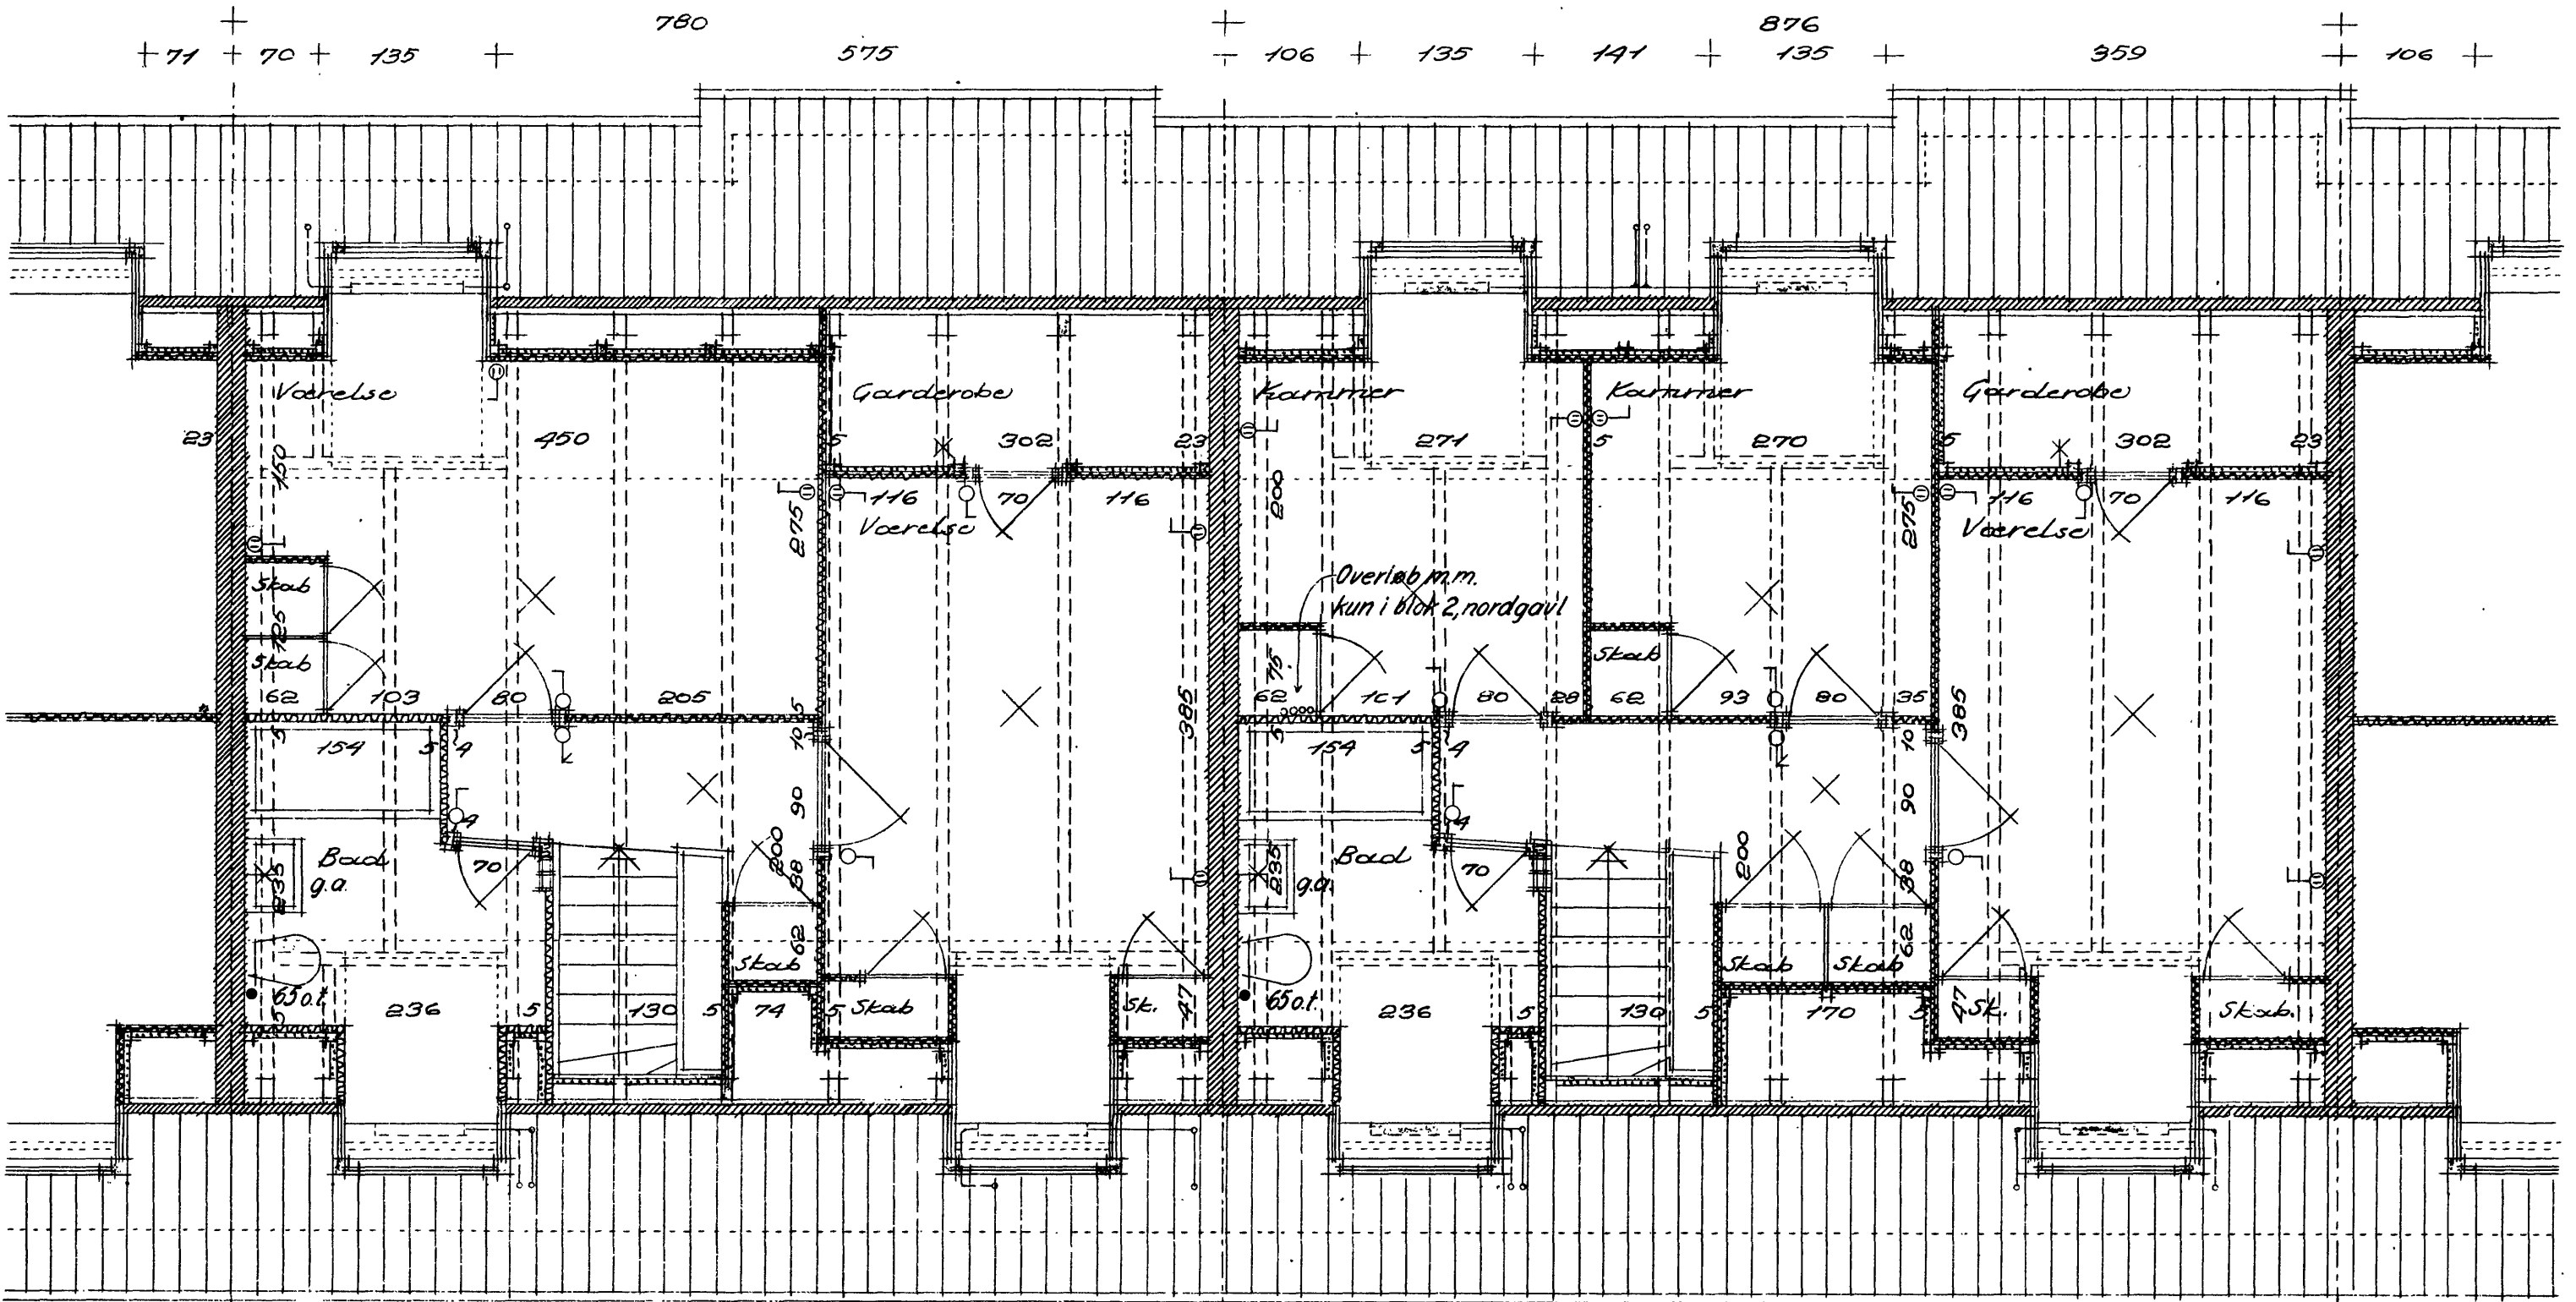

Tagplan

Hustype B

Hustype A

Henholder til skr. af / 1
for teknisk forvaltning til bygningsvesen...

Ang. signaturer se tegn. nr. 20701 A

Alle indskrevne mål er murmål.
Indskrevne dimensioner på mure og
vægge angiver tykkelser uden puds.

20708

Tegnet af EFES

2713 1552

1111

ELMAR SALMARK

Byggetekniker

1952

1952

G. K. T. F.

1952

S. A. B. Gentofte afdeling.
Bebyggelse ved Smakkegaardsvej,
matr. nr.
Tegning nr. 8.
Hustyper, tagplan og facade m. vej.
O.E. Bonding, arkitekt m. A.A.
Blankavej 43, Valby, tlf. VA. 2228.
Marts 1952.

SE 15 15 19 52

