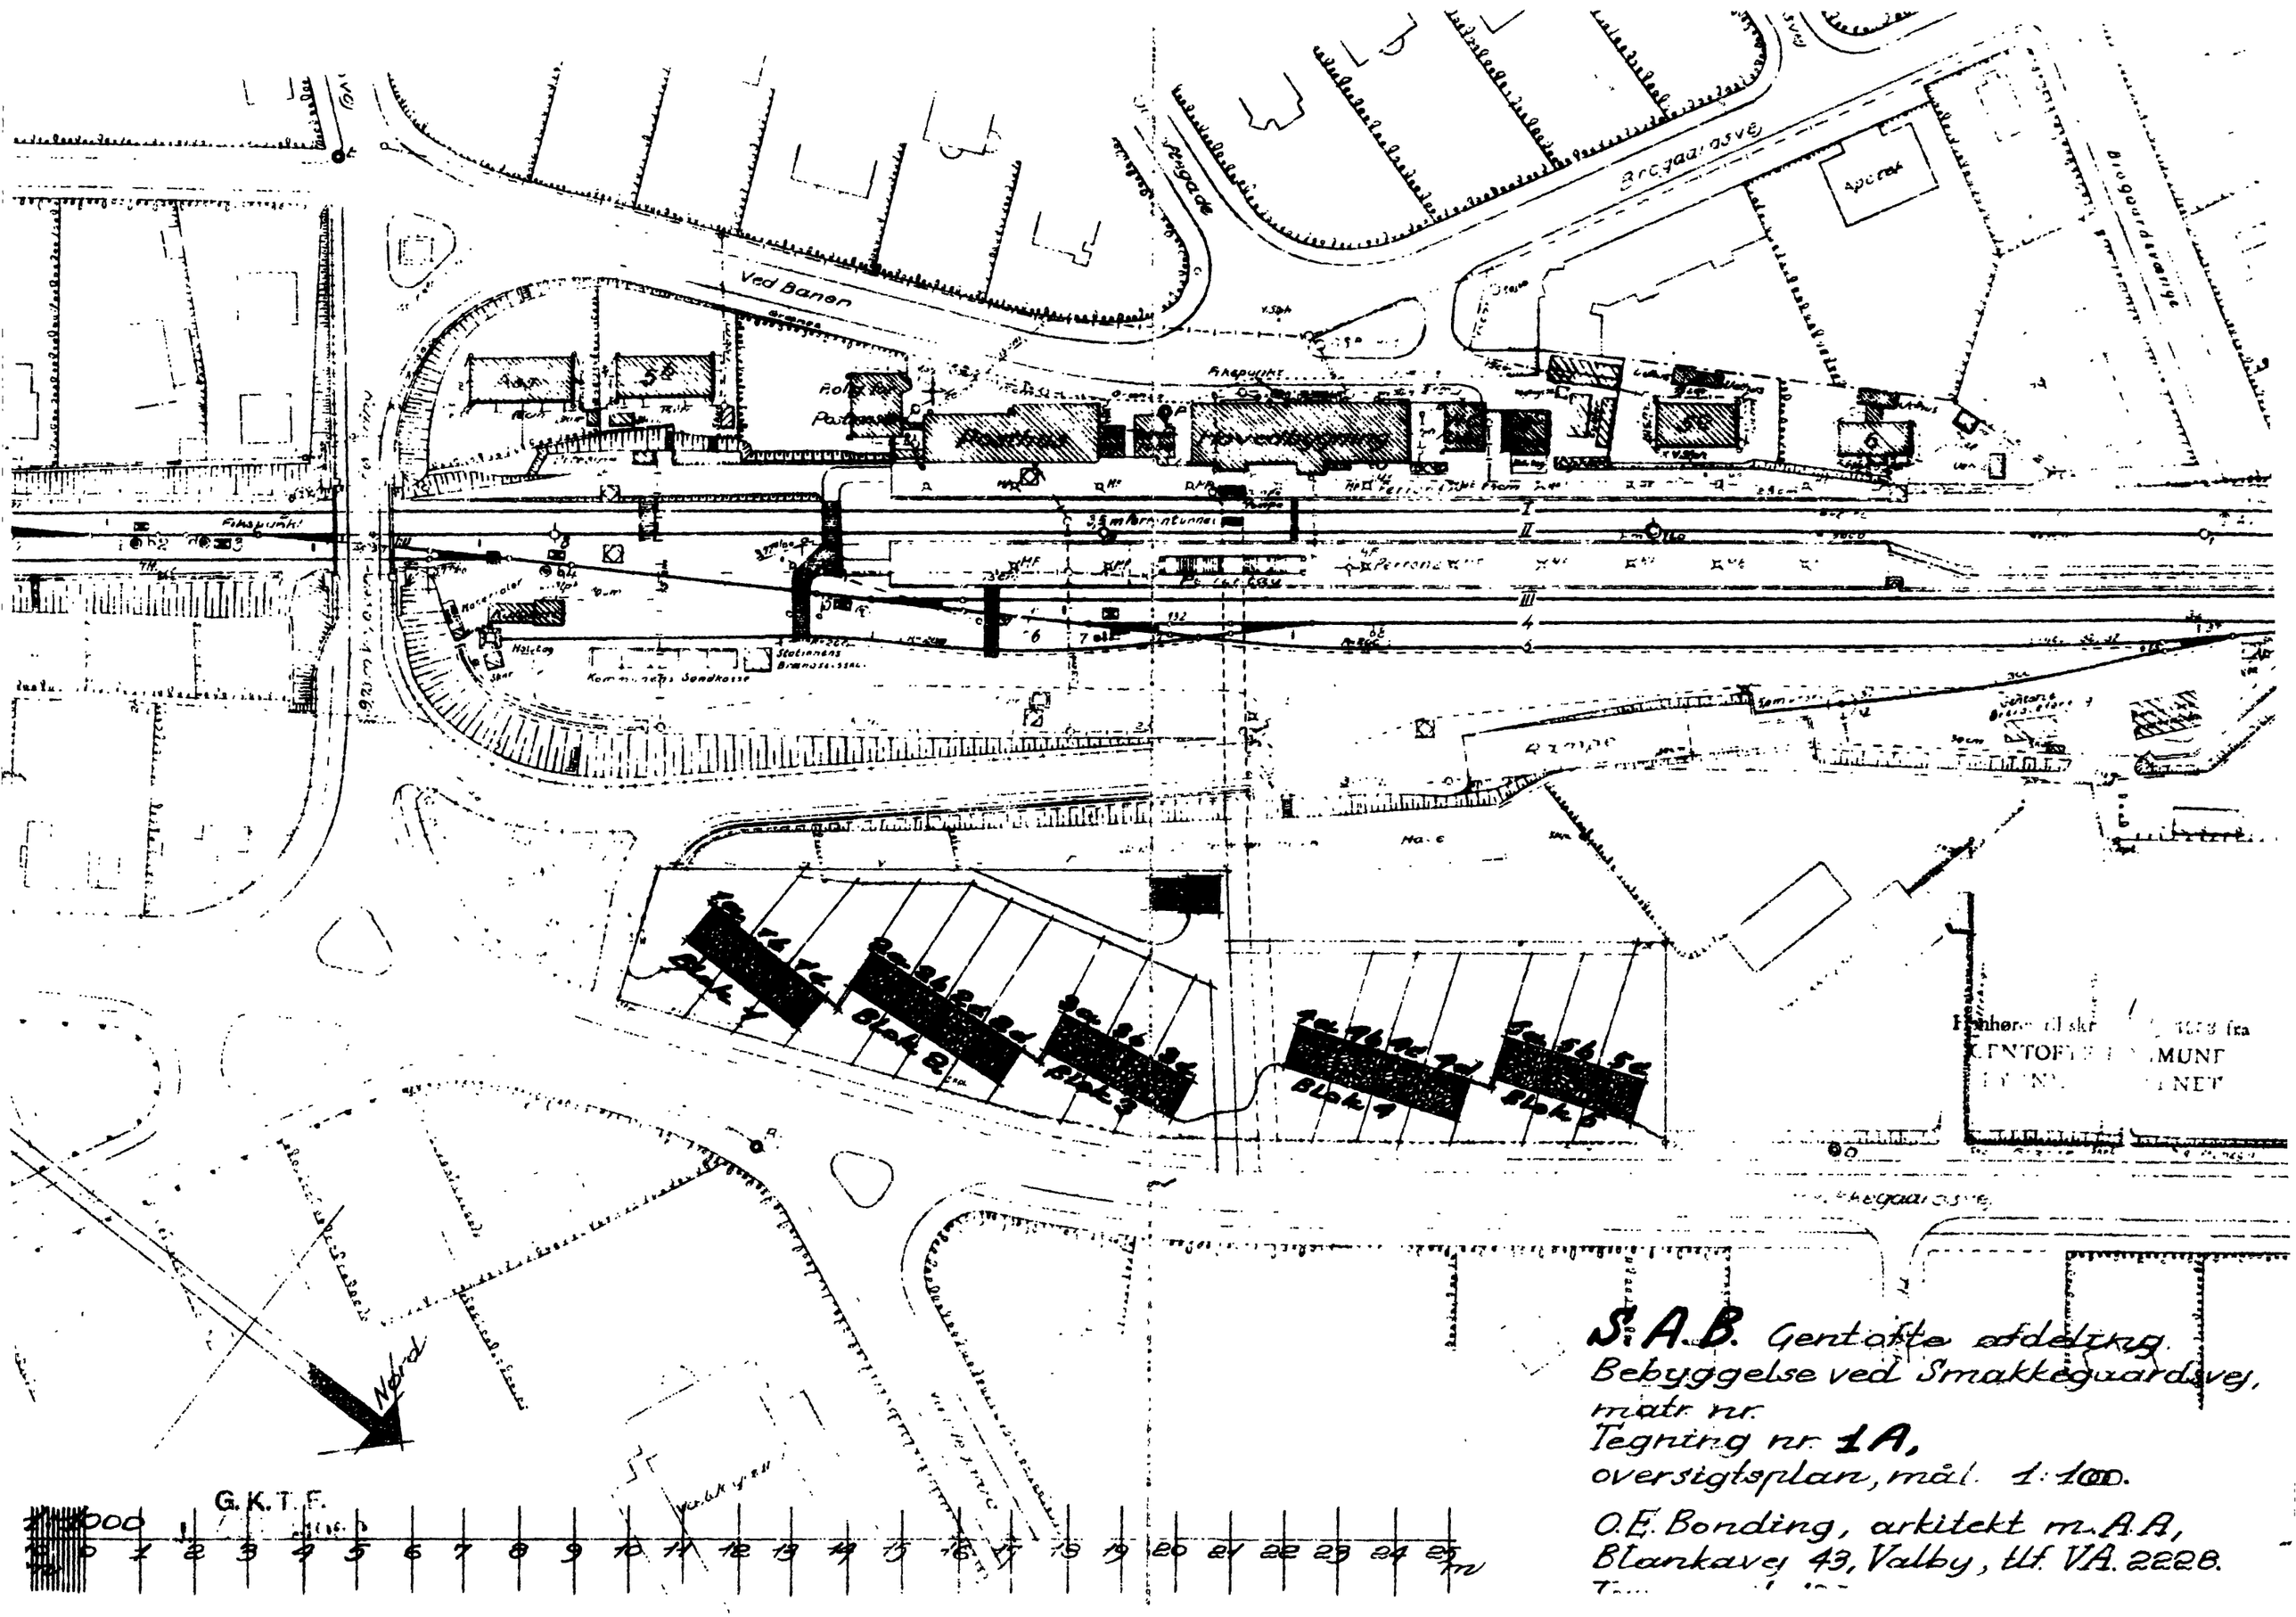

S.A.B. Gentofte afdeling.
Bebyggelse ved Smakkegaardsvej,
matr. nr.
Tegning nr. 1A,
oversigtsplan, mål. 1:1000.

O.E. Bonding, arkitekt m.A.A,
Blankavej 43, Valby, tlf. VA. 2228.