


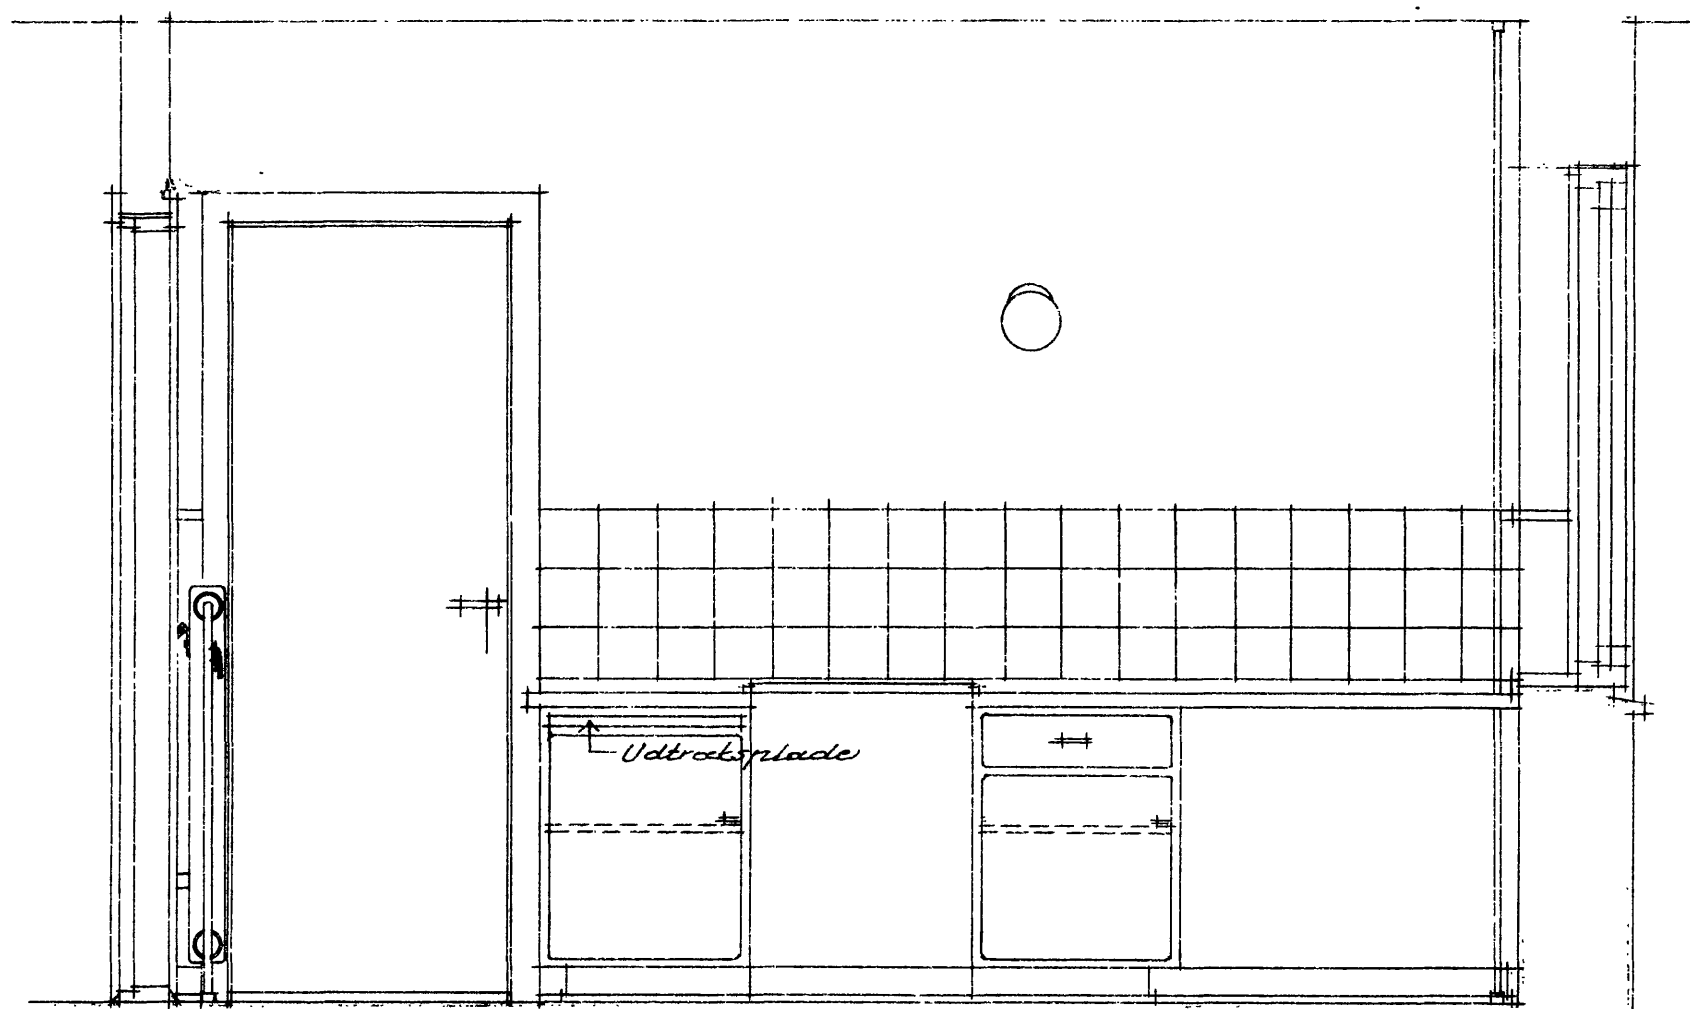


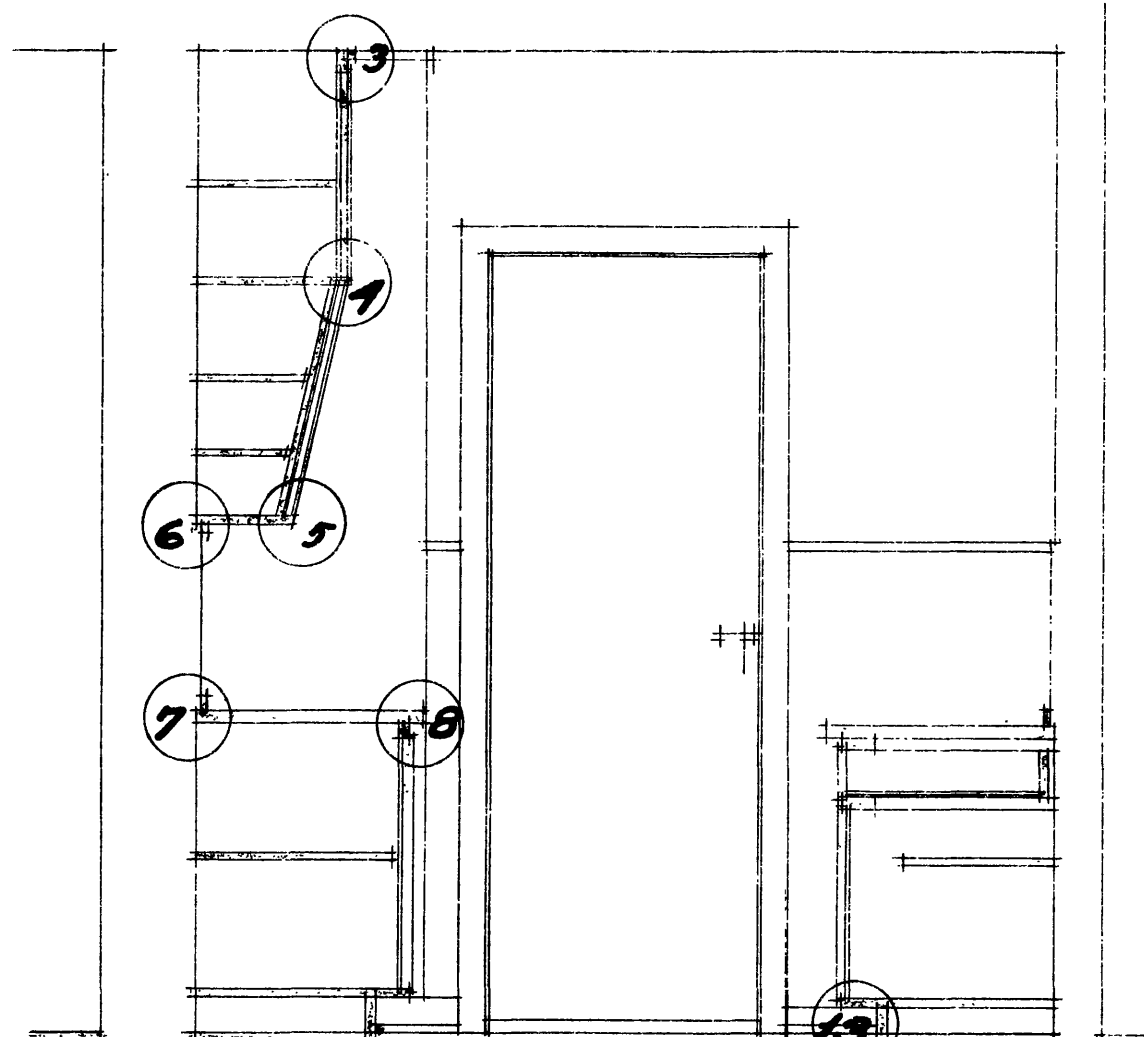


Snit A-A

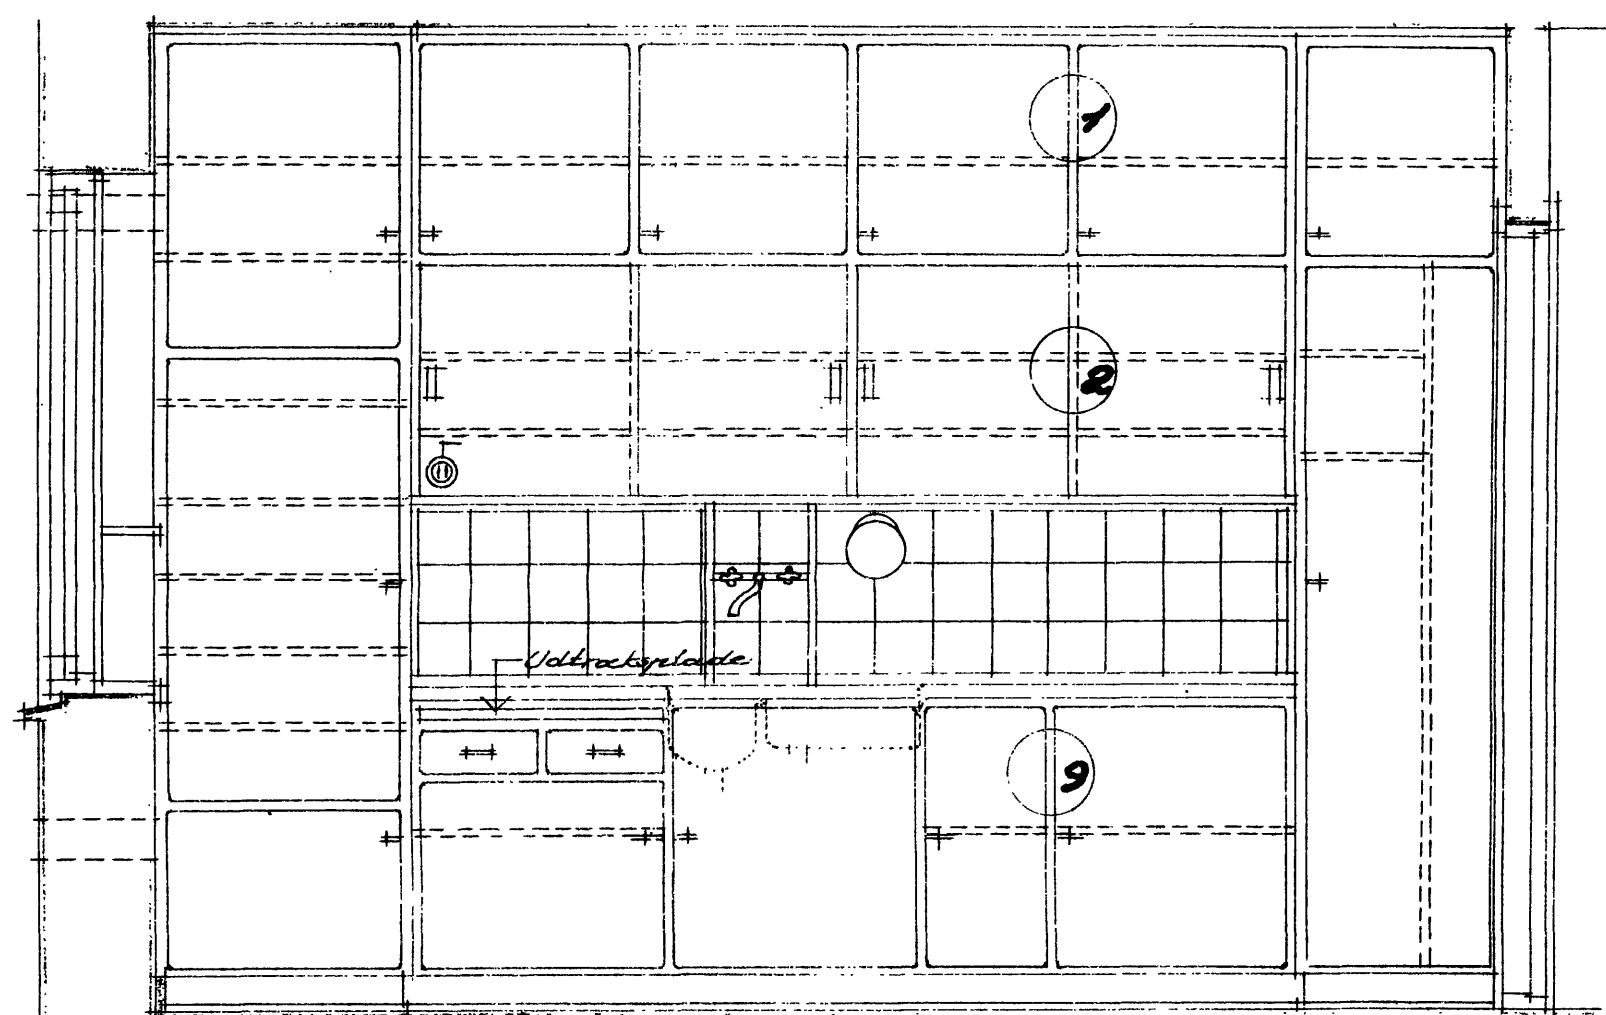




Snit C-C

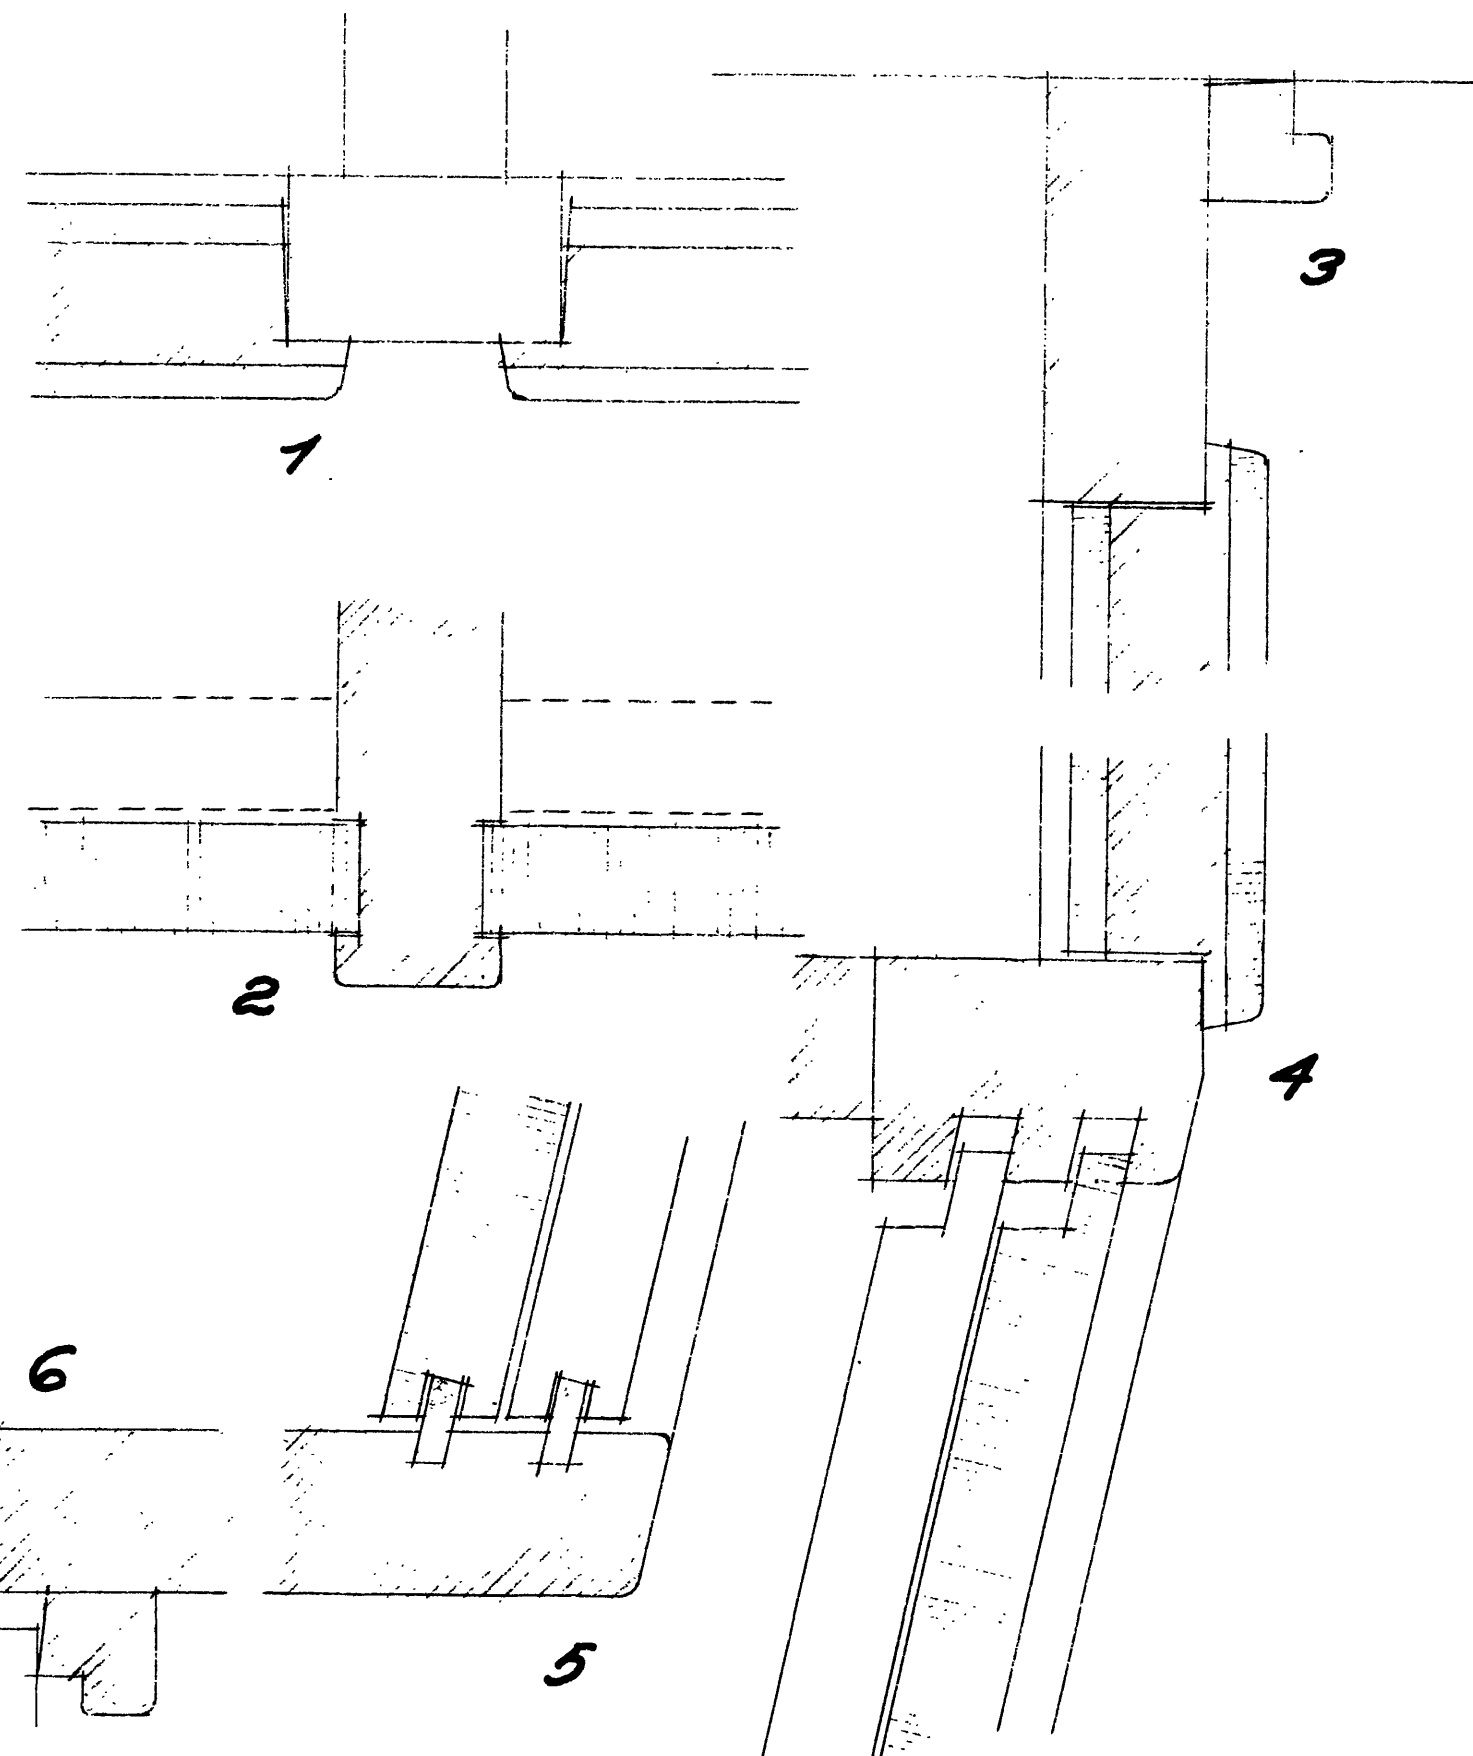

Snit B-B

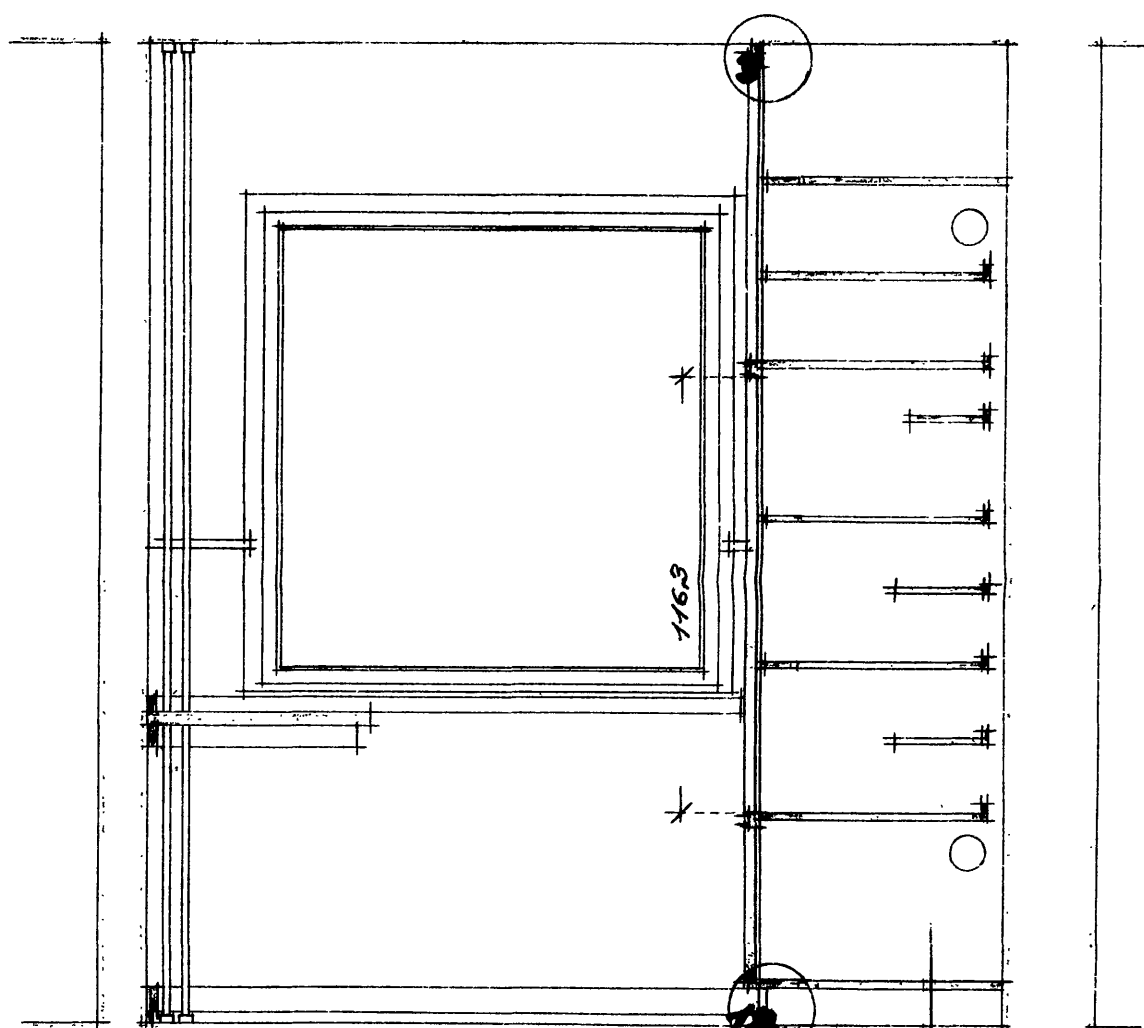

Snit D-D

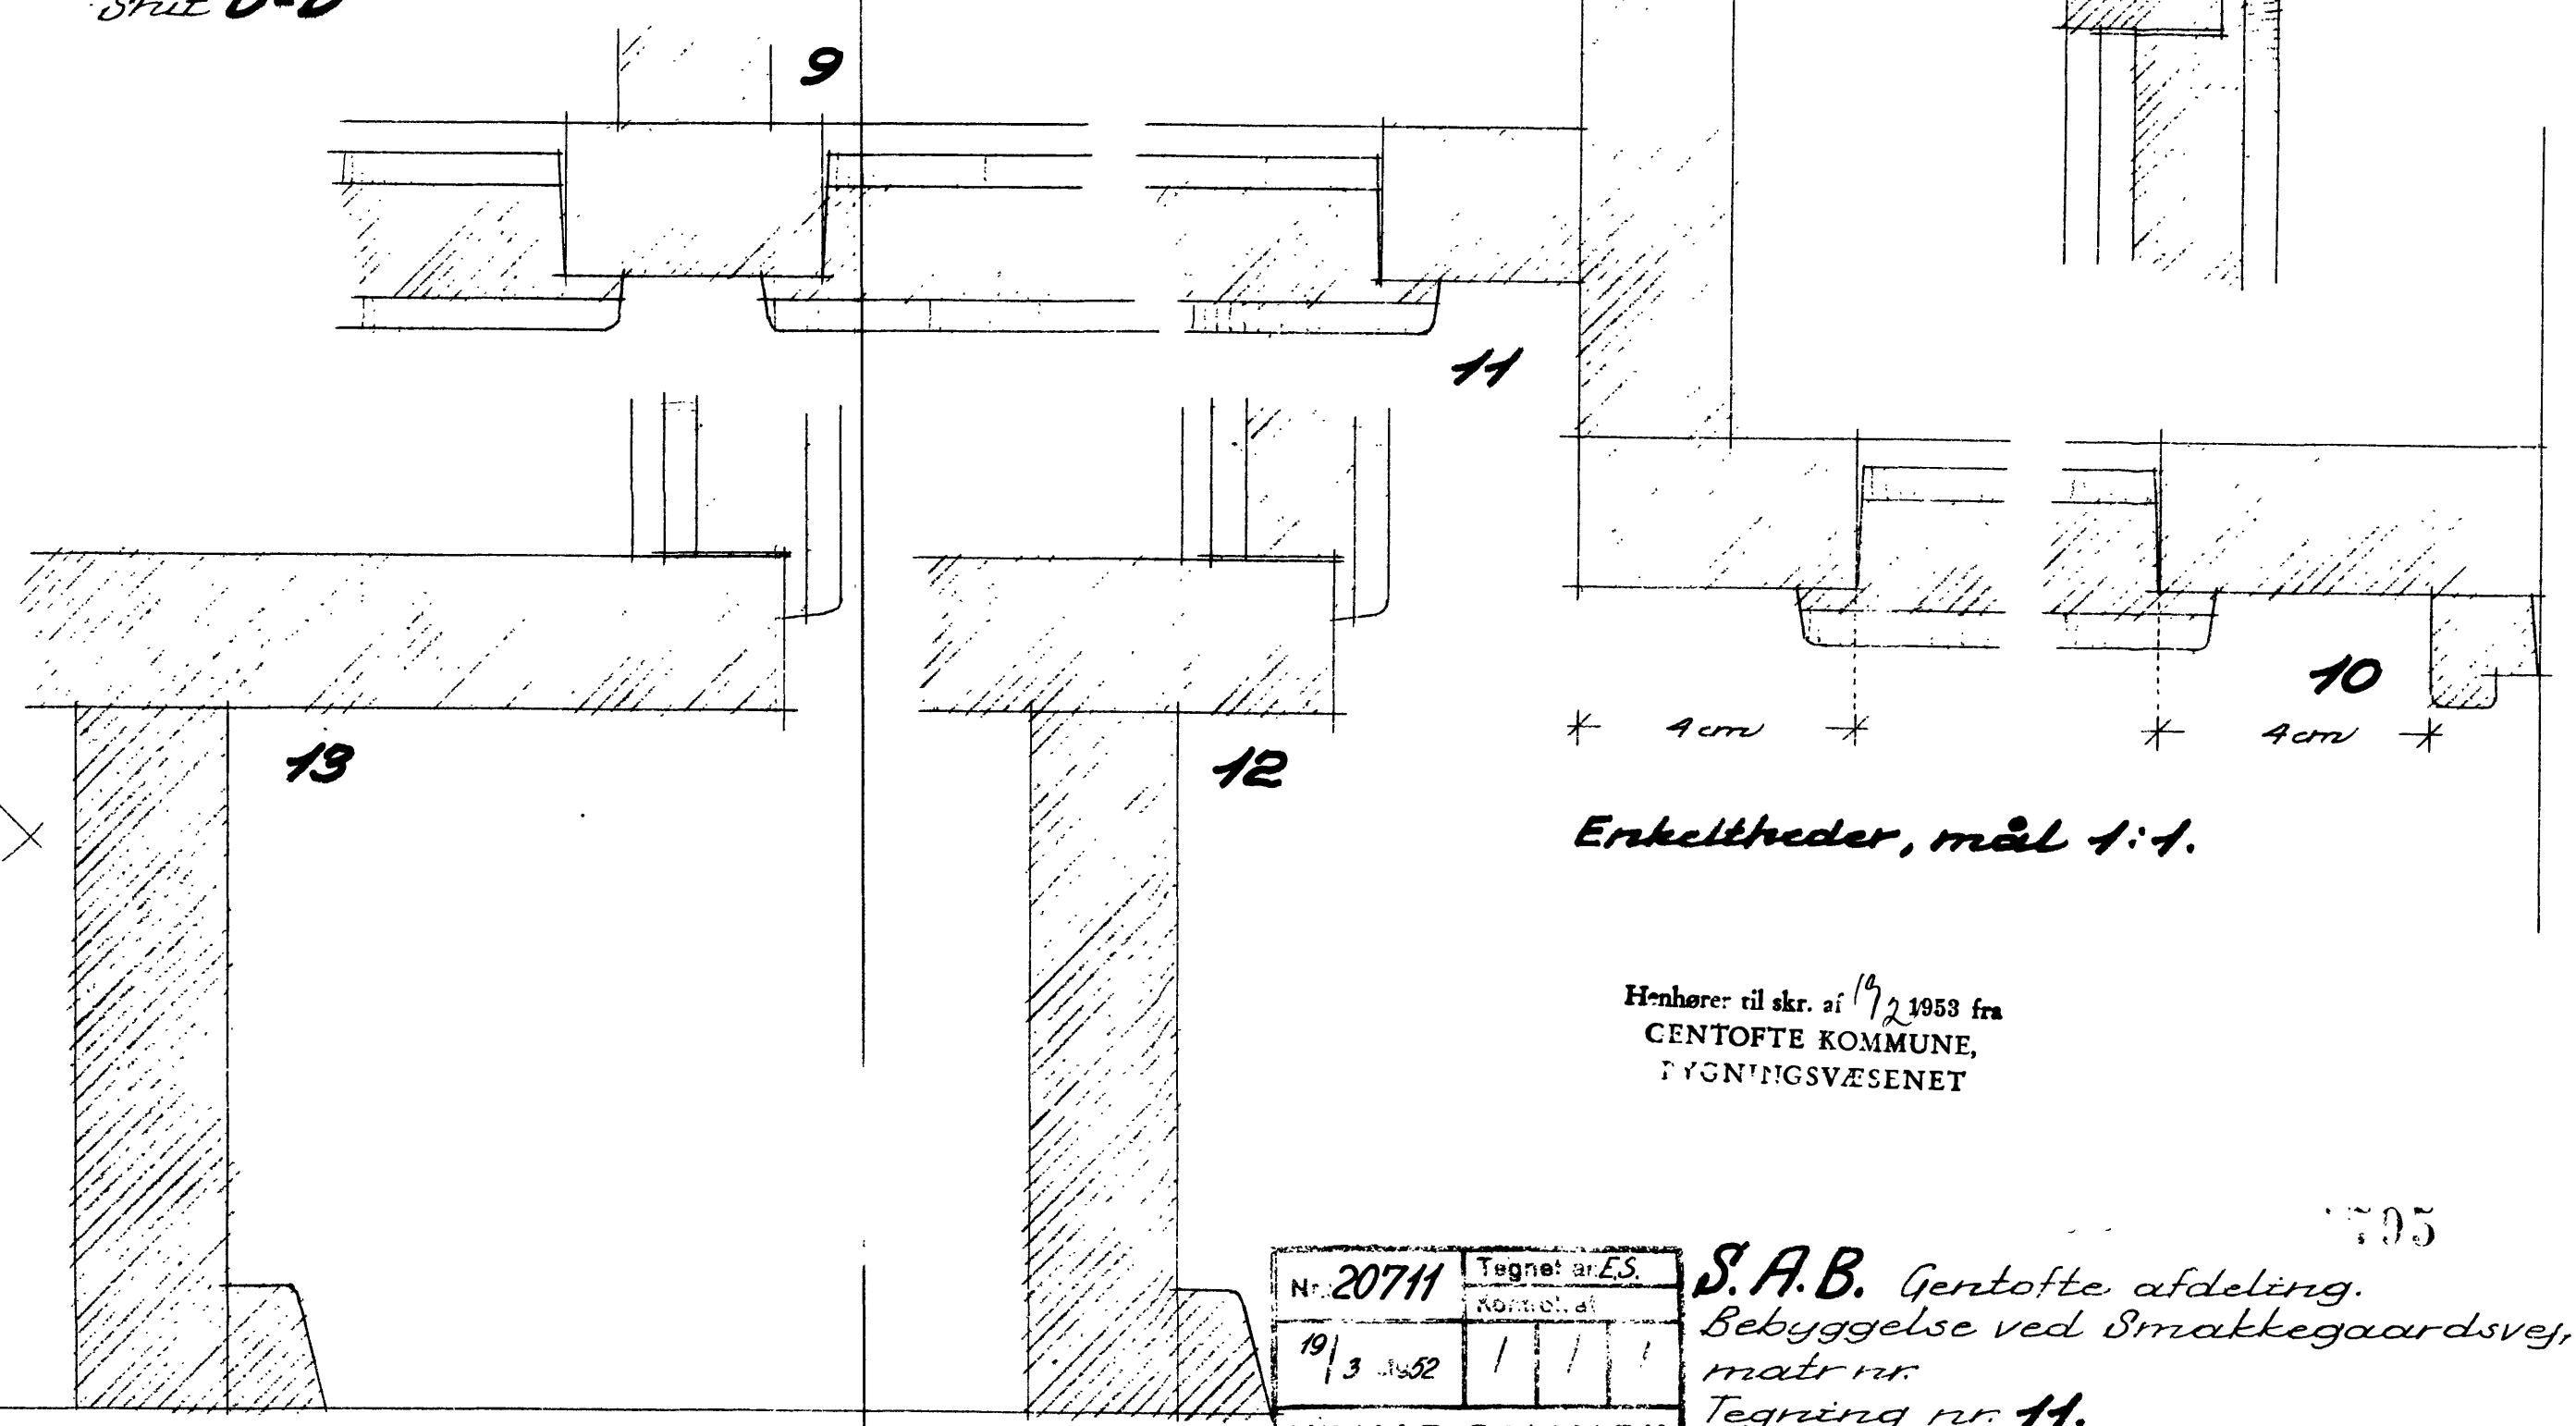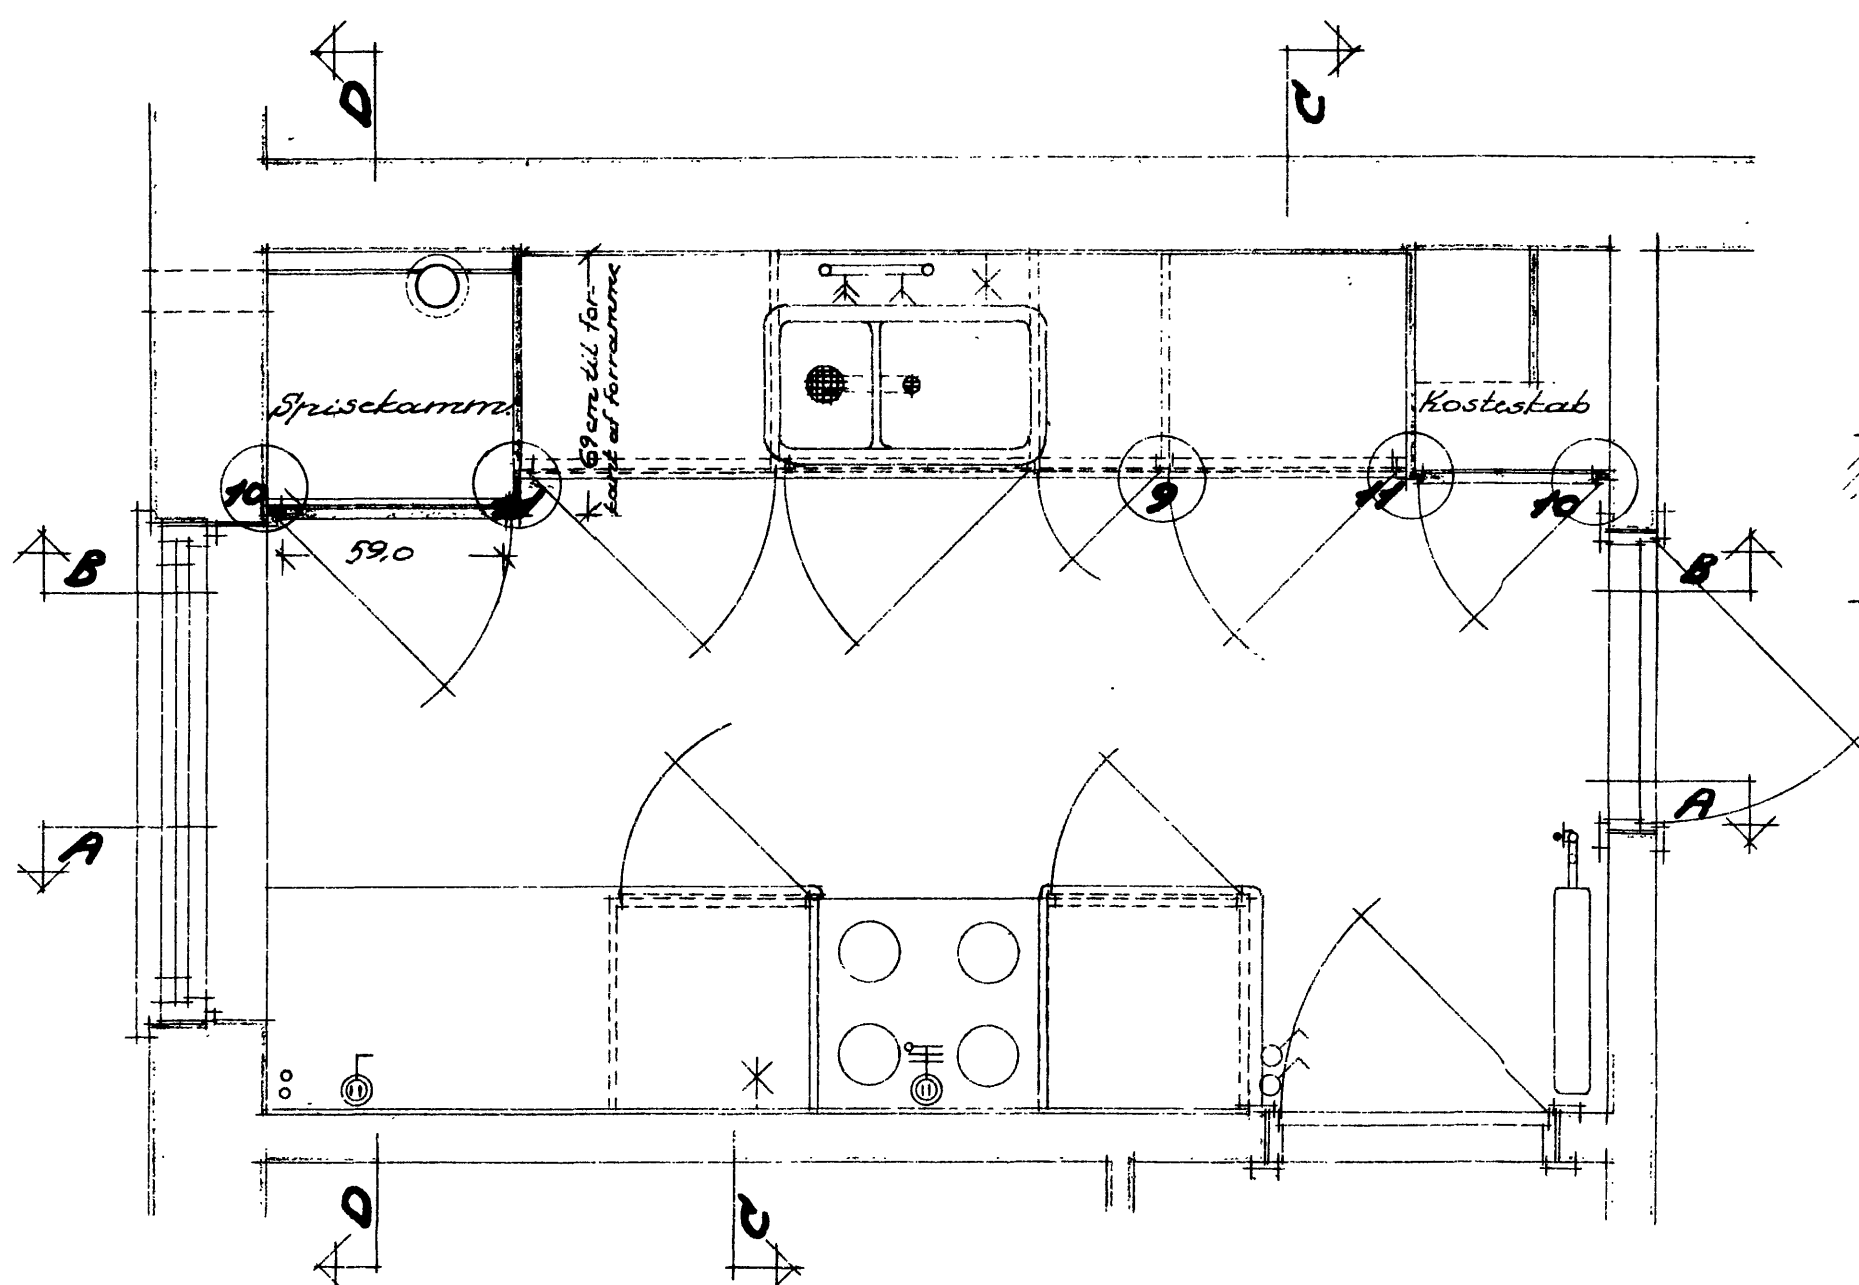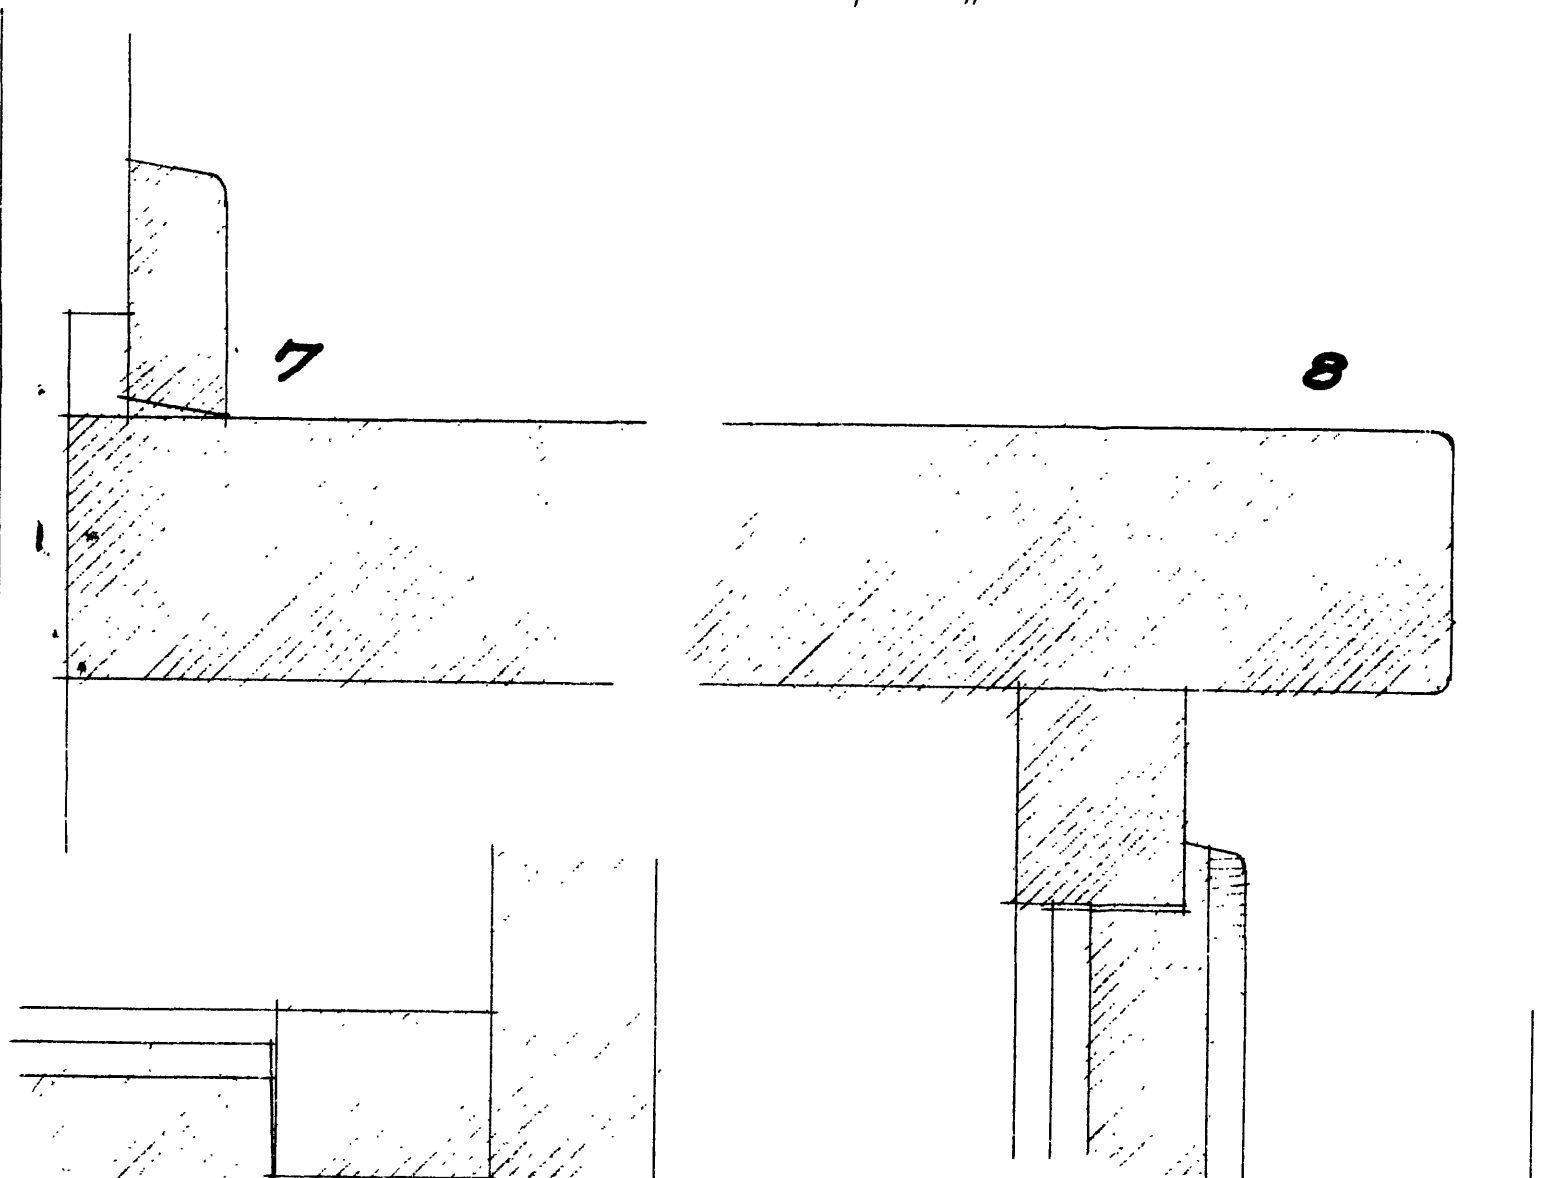


Enkeltheder, mål 1:1.

Henhører til skr. af 19/2 1953 fra
CENTOFTE KOMMUNE,
BYGNINGSVÆSENET

Nr. 20711 Tegnet af E.S.
Kontrolleret af
19/3 1952
HILMAR SALMARK
Rådgivende Ingeniør F. R. I.
Aalekistevej 155 - Vanl.
Telefon: Damsø 7322 *


S.A.B. Gentofte afdeling.
Bebyggelse ved Smakkegaardsvej,
matrikel nr.
Tegning nr. 11.
Køkkenindretning, mål 1:20 og 1:1.
O.E. Bonding, arkitekt m. A.A.
Blankavej 13, Valby, Tlf. VA. 2228.
Marts 1952

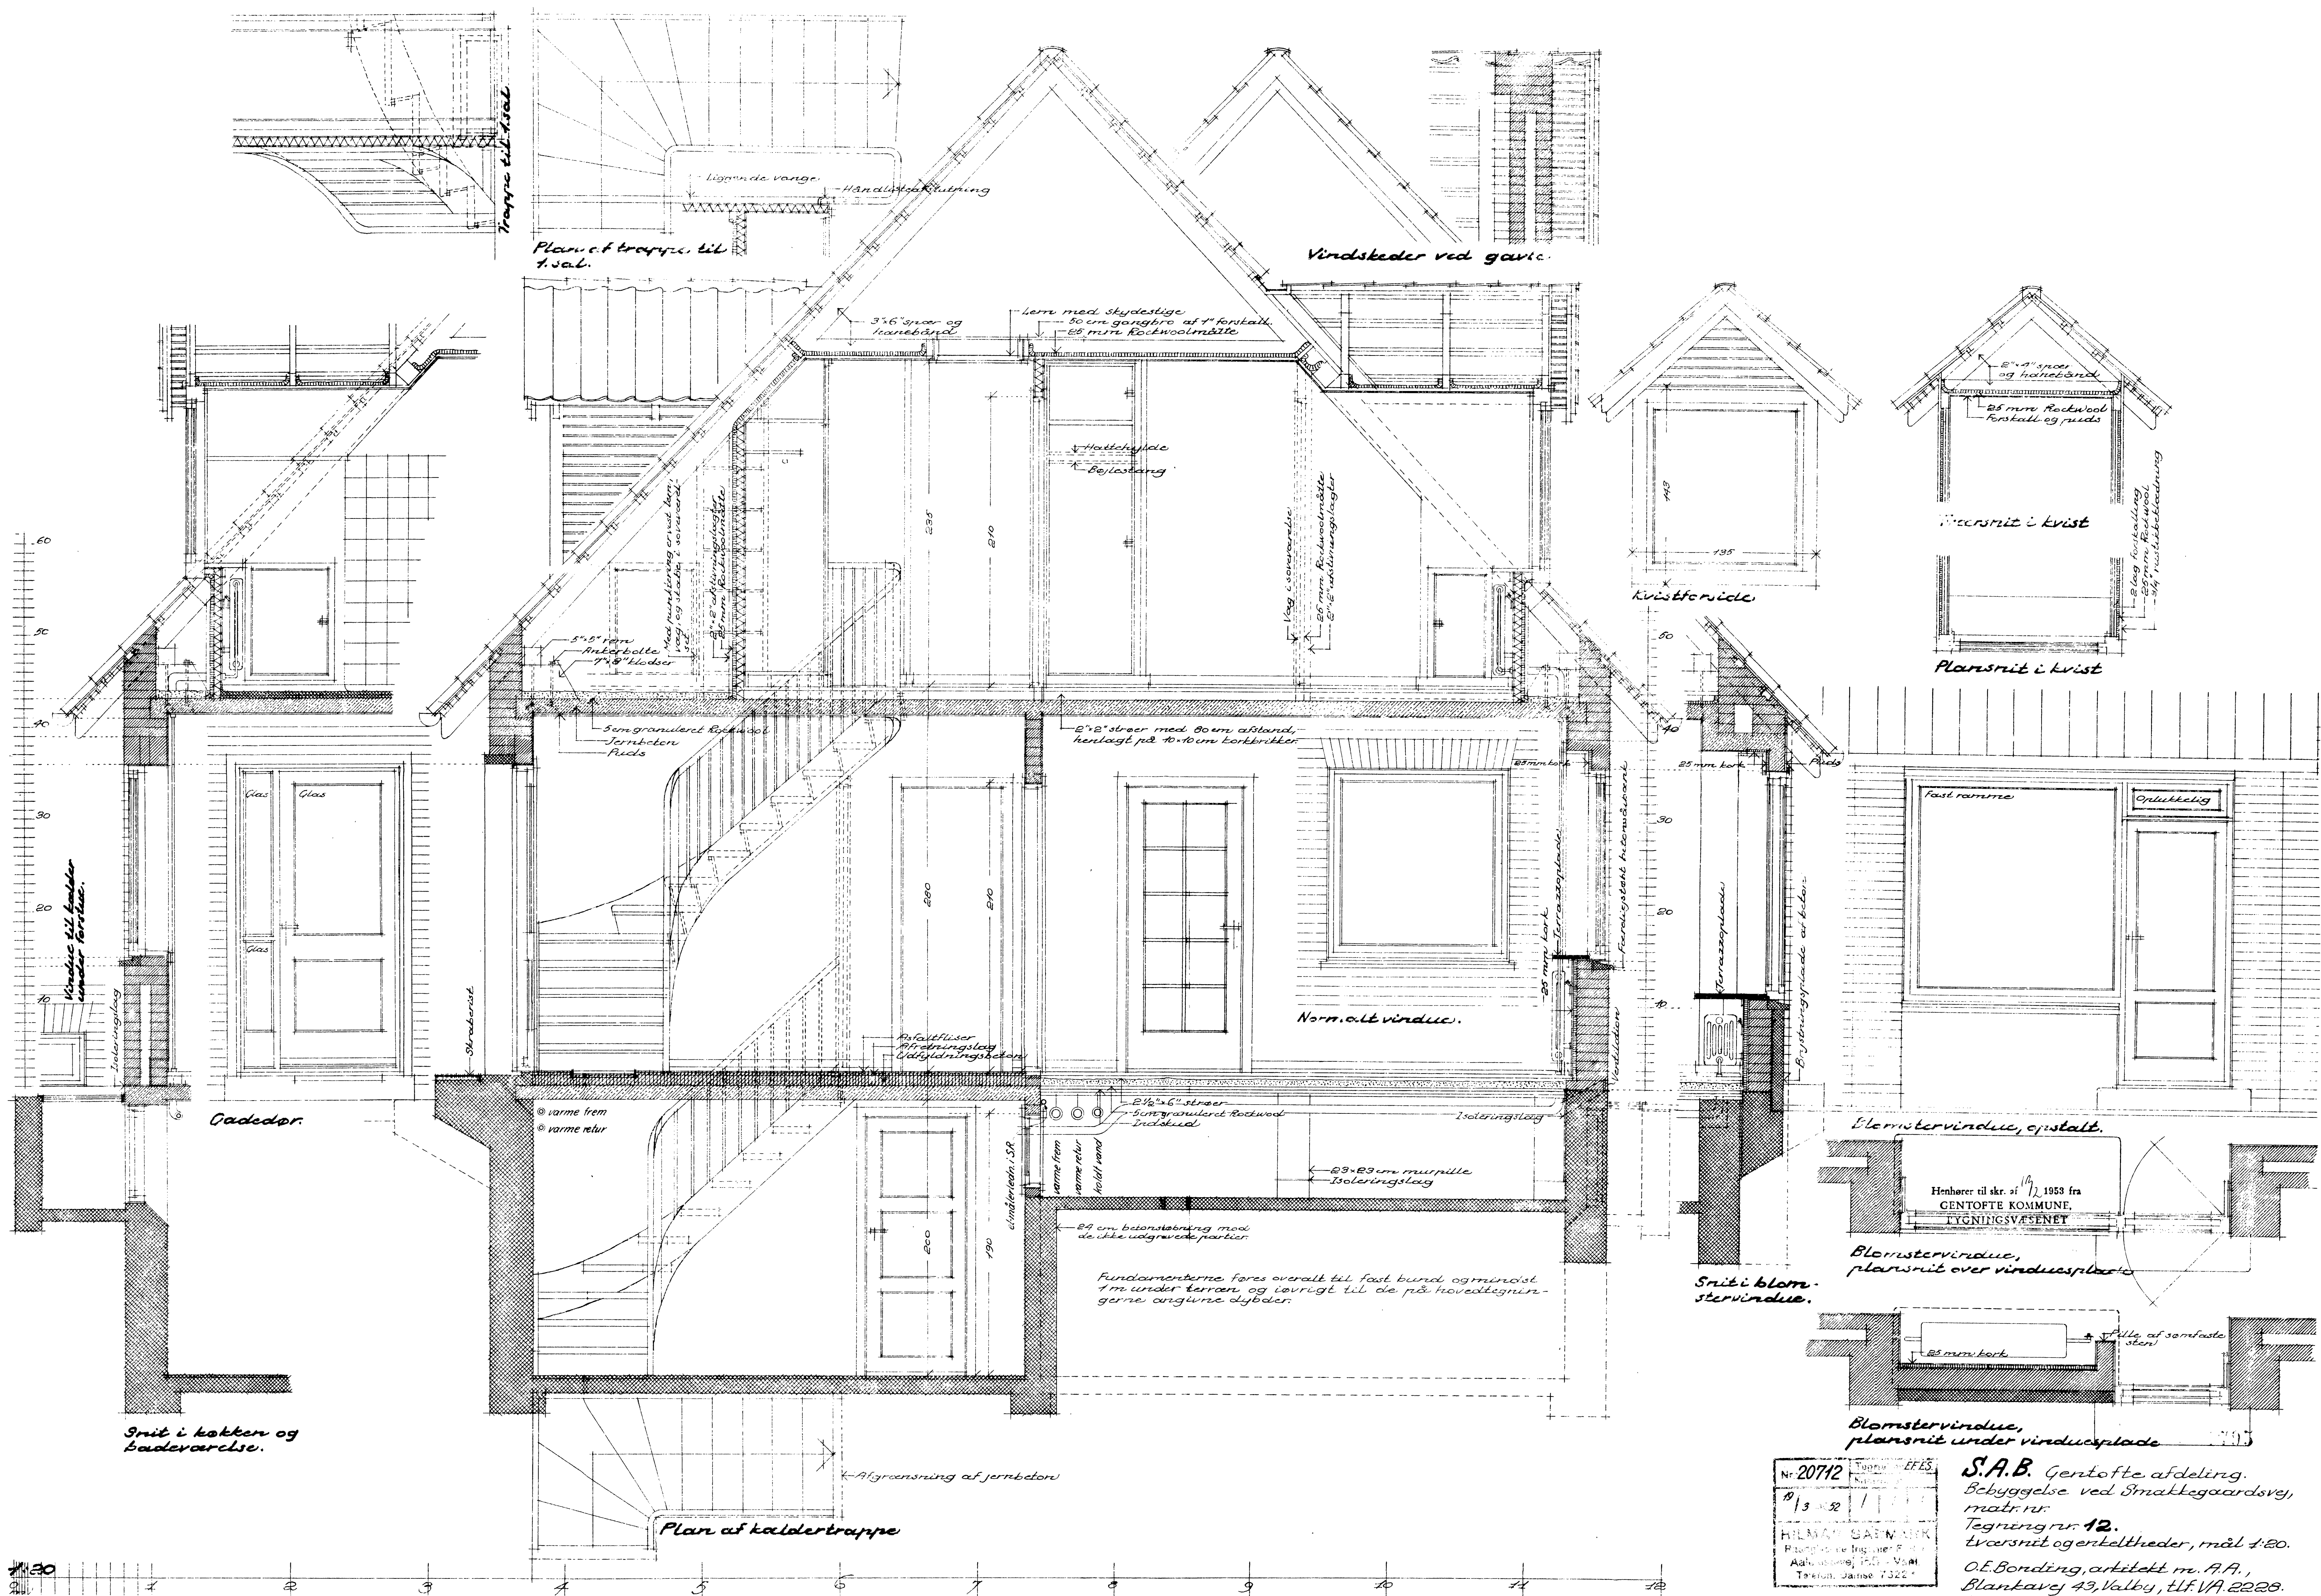


Nr 20712
13-52
H. L. M. S. A. B. M. K.
Plan og tegning af bygning
Aalborgvej 150 - V. A. H.
Tegning, Janse 7322

S.A.B. Gentofte afdeling.
Bebyggelse ved Smakkegaardsvej,
matr. nr.
Tegning nr. 12.
tværsnit og enkeltheder, mål 1:20.
O.E. Bonding, arkitekt m. A.A.,
Blankavej 43, Valby, tlf. VA. 2228.
M 1 100

Snit 1

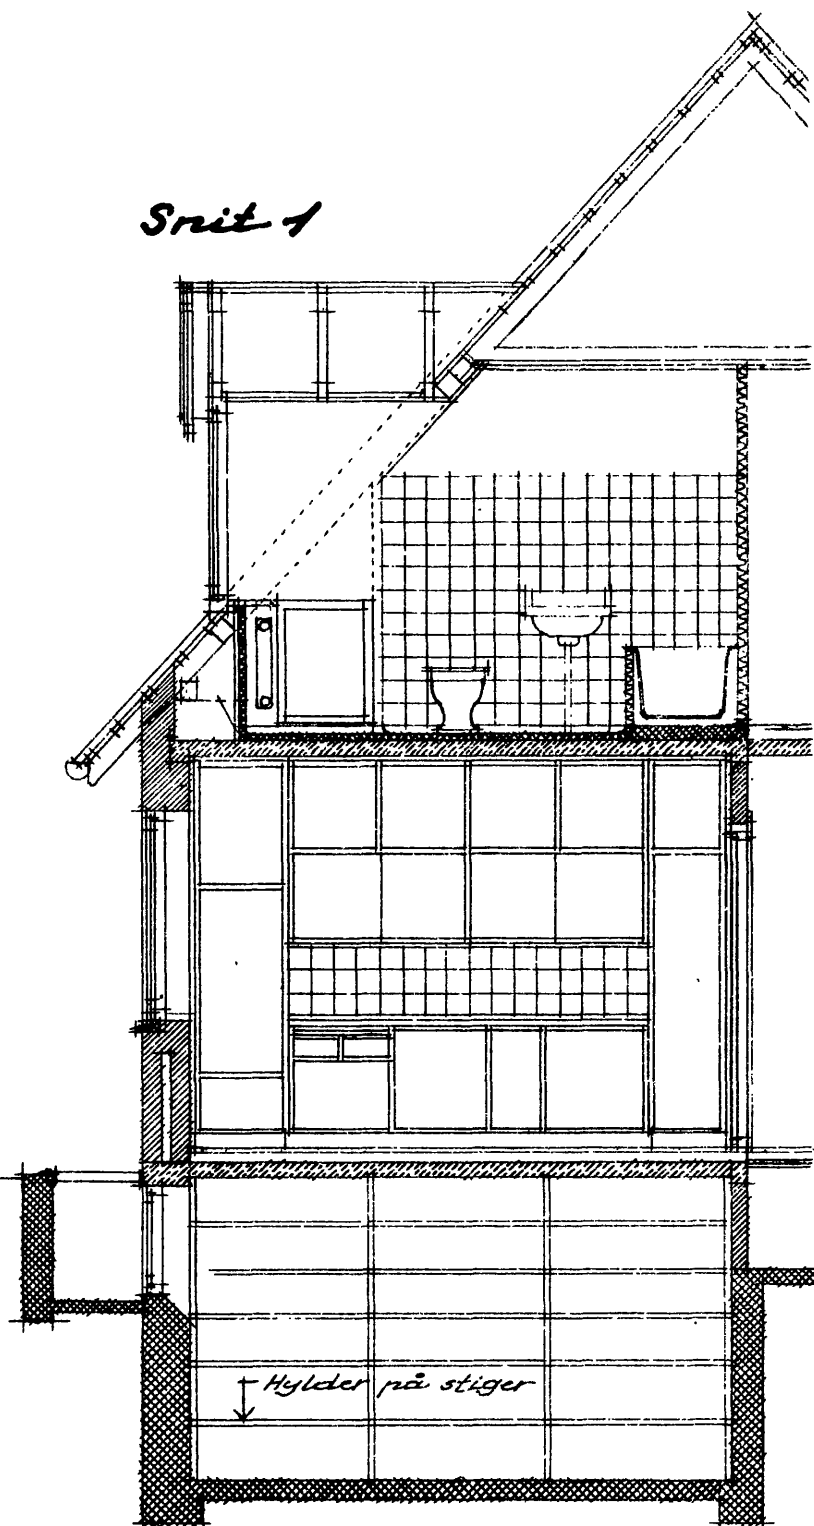


Snit 2

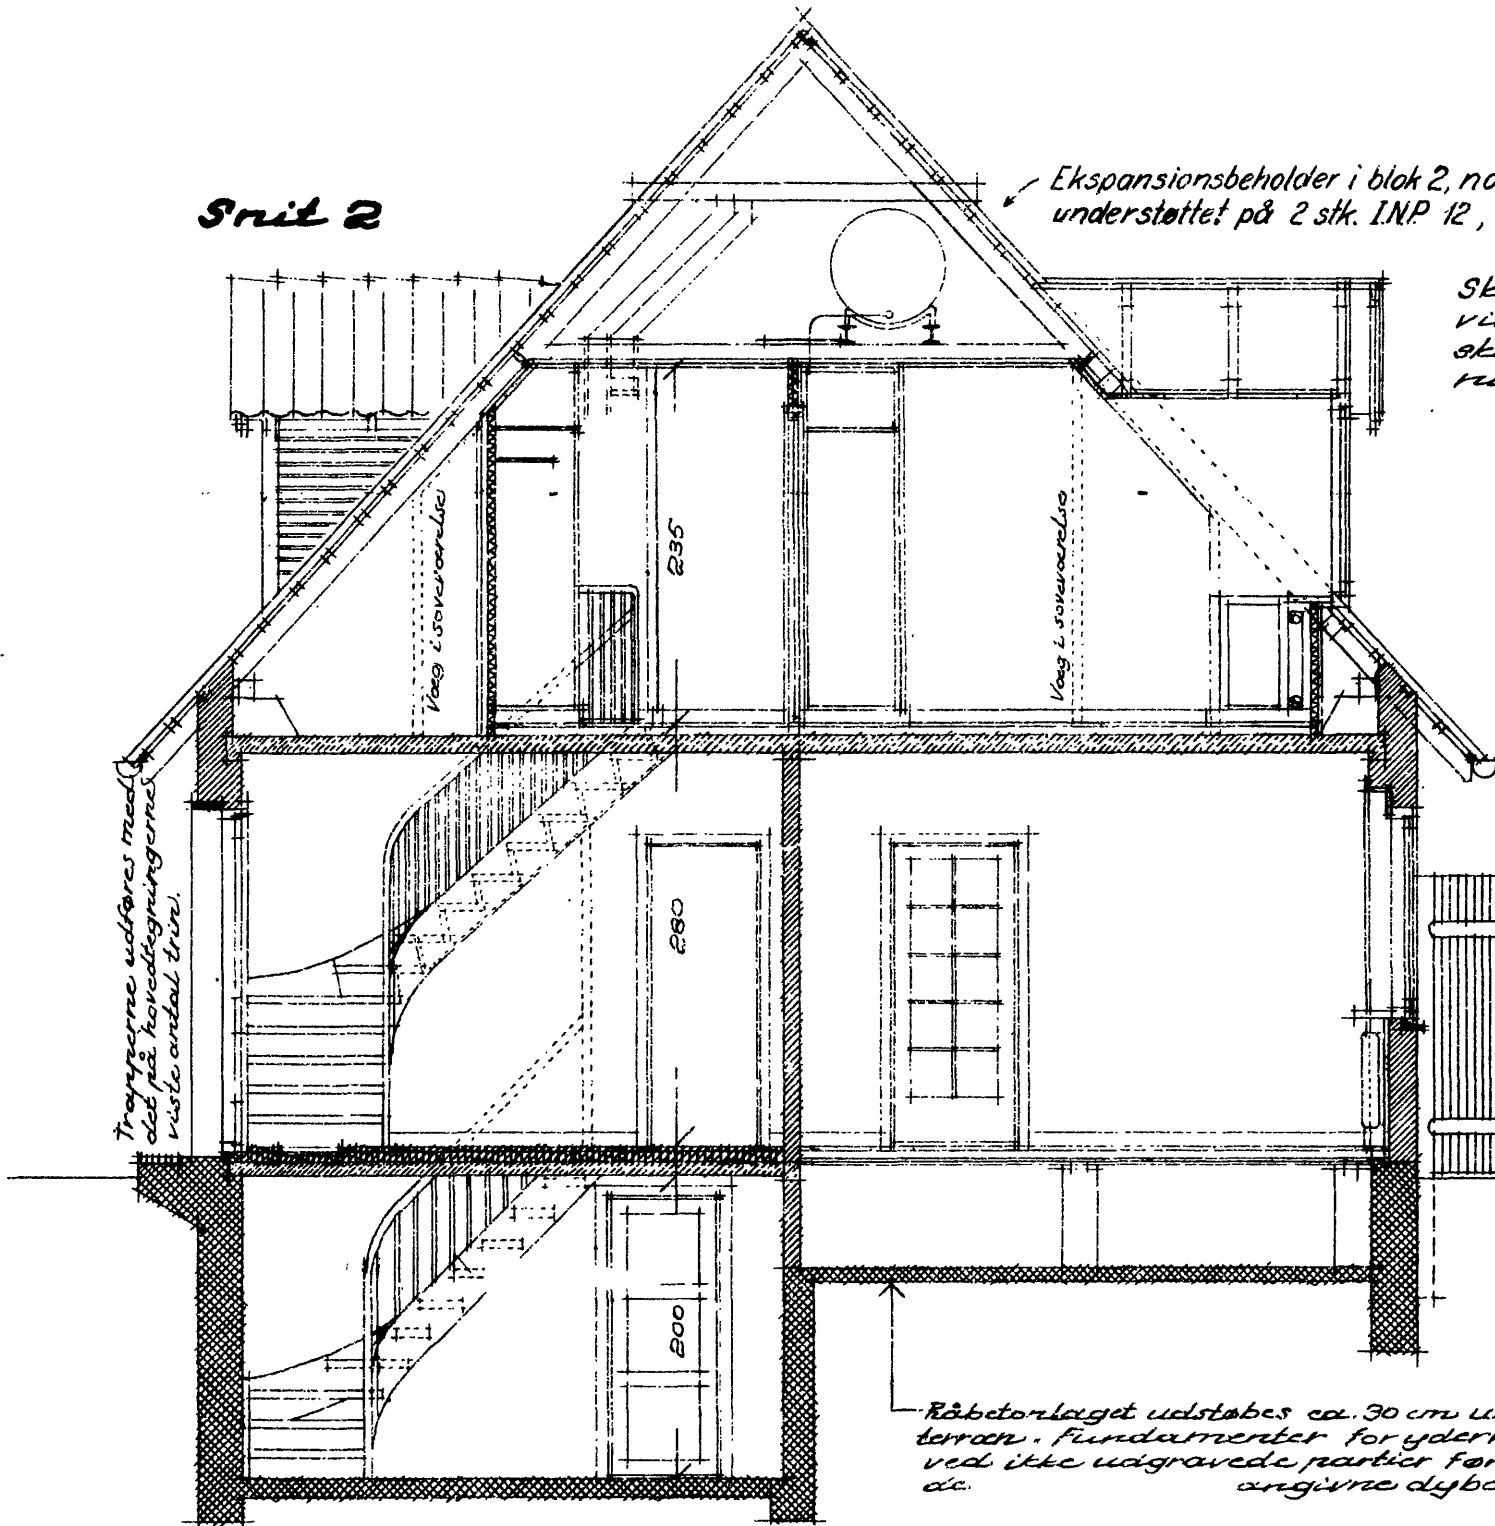

Skiftegang og højder på døre, vinduer m.v. fremgår af skiftegangstegningerne, tegning nr. 12.

Vælbart. Ø 2" granræster
Vælbart. gennemsk. Ø 5" gran
Vælbart. Ø 5" løktr.

Råbetonlaget udstøbes ca. 30 cm under det eksisterende terræn. Fundamenter for ydermure ved ikke udgravede partier føres til de angivne dybder.

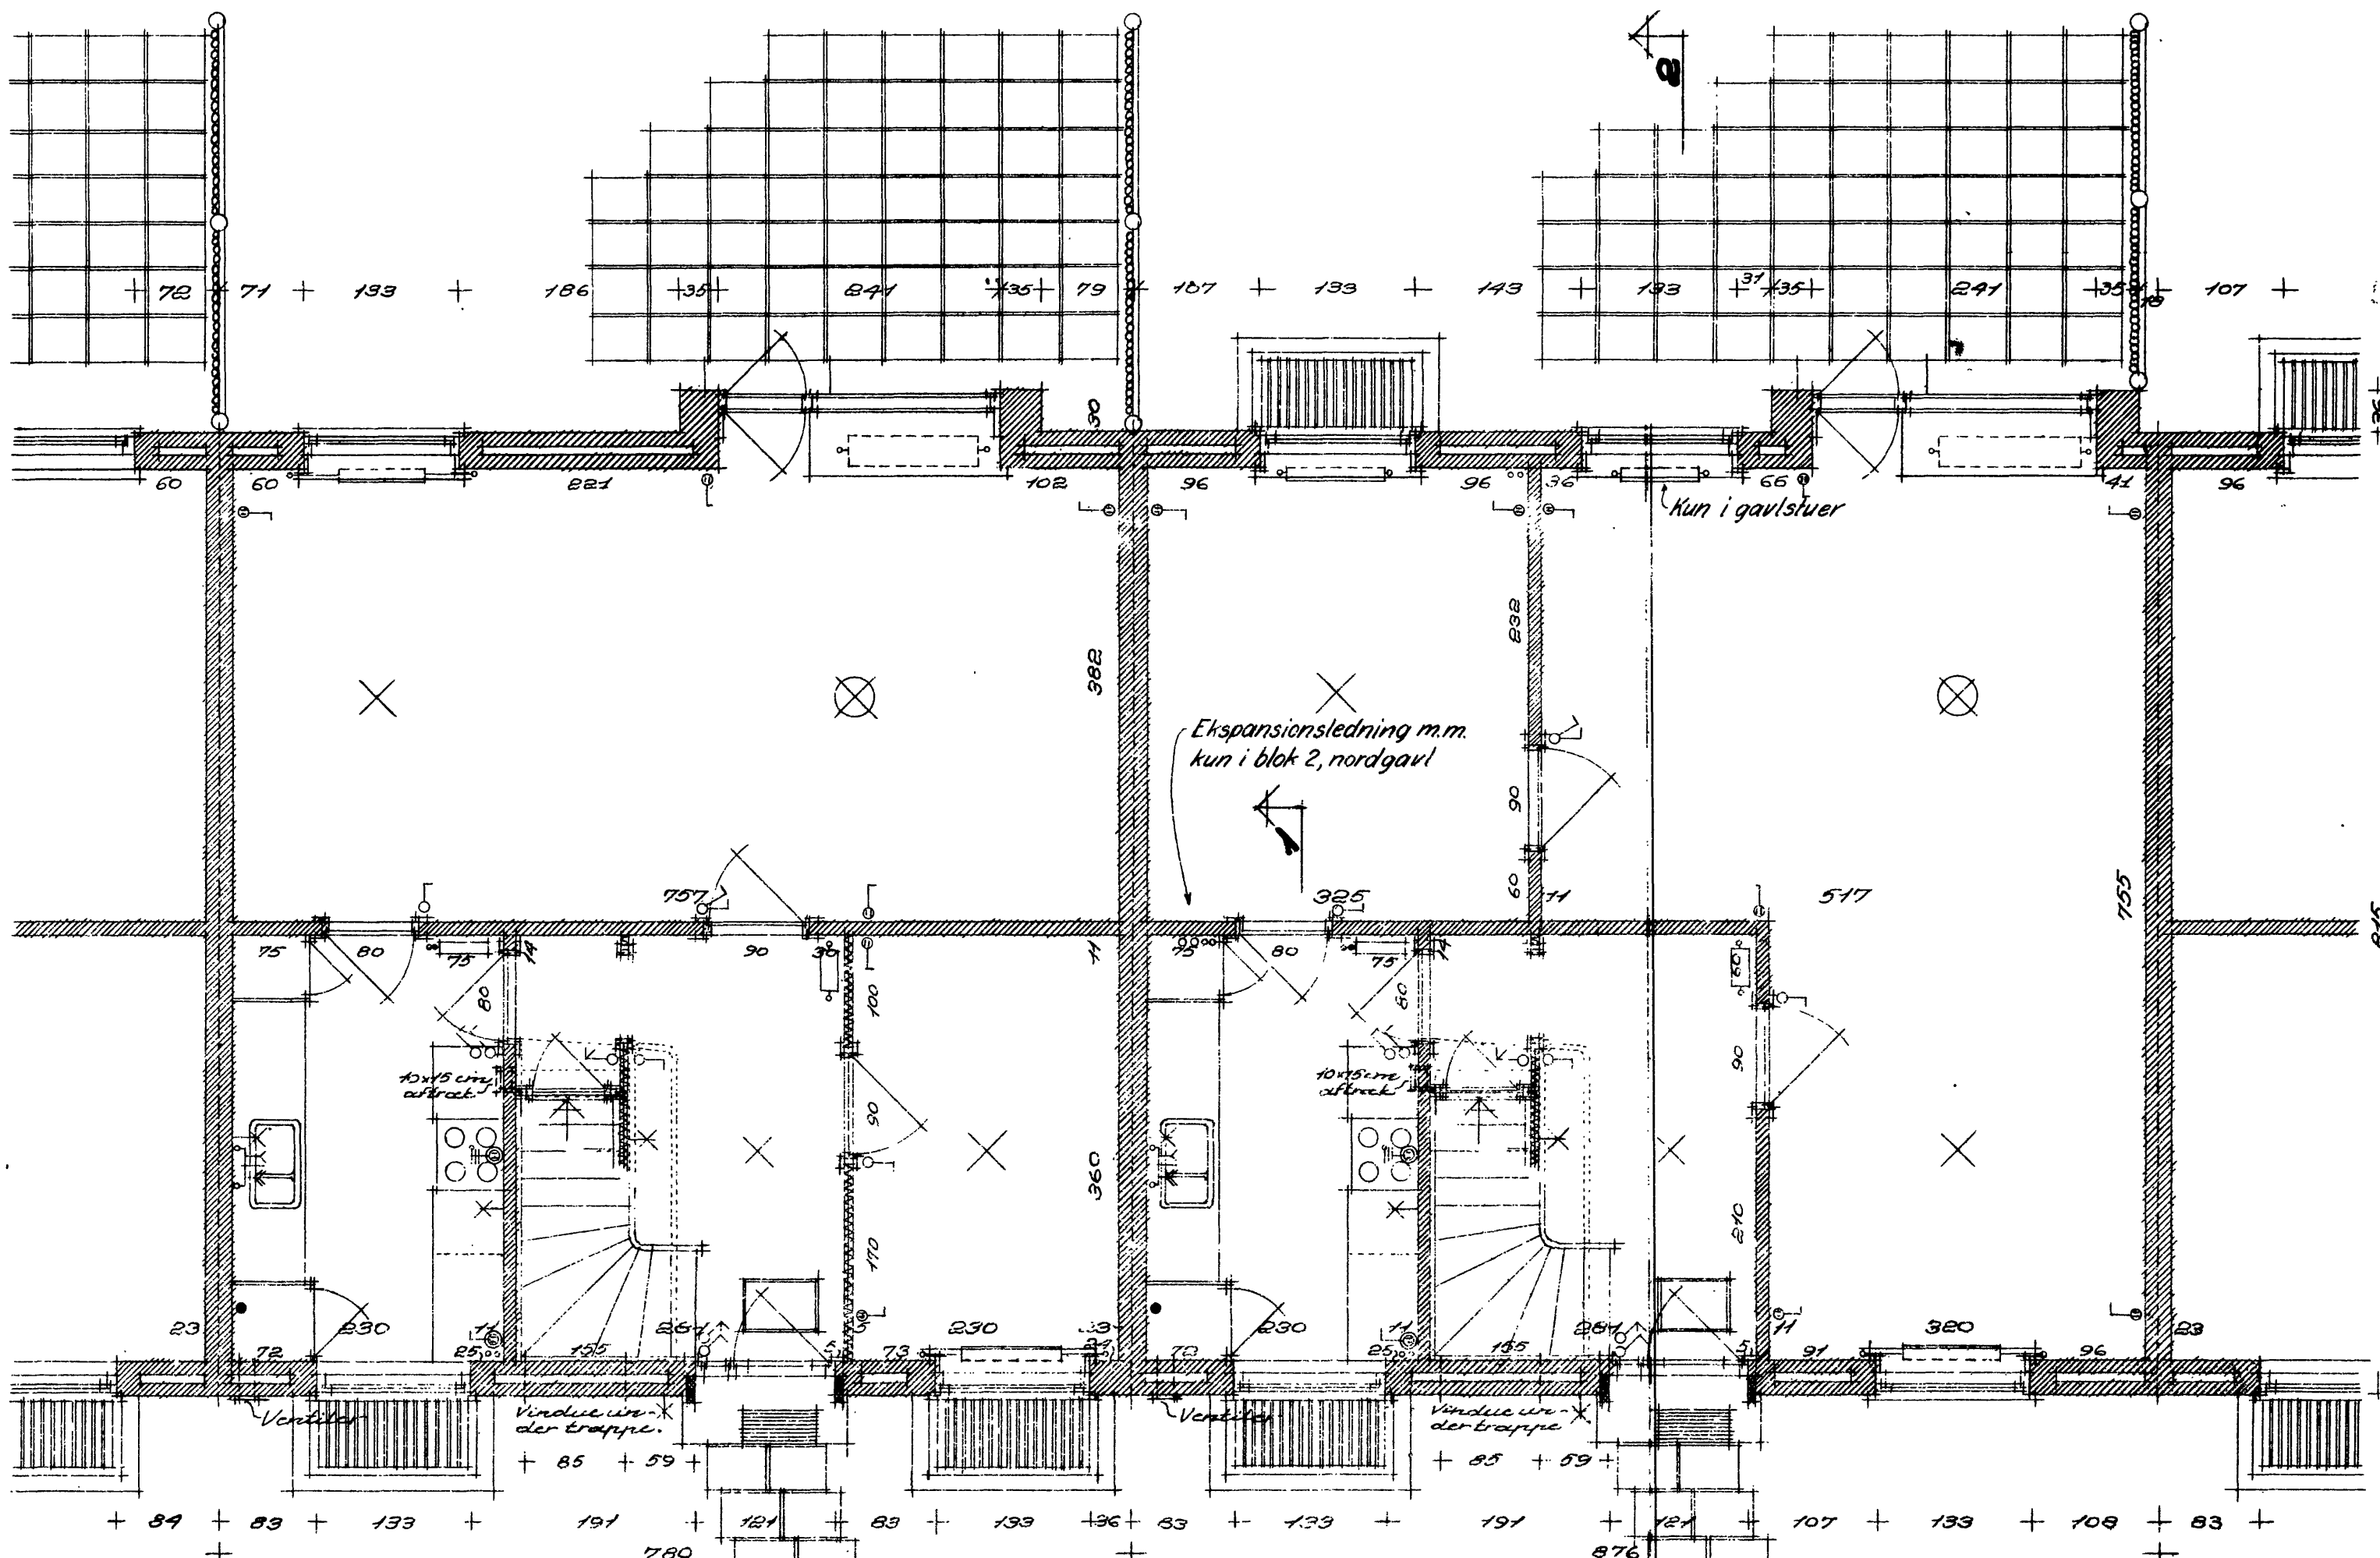

Stueplan

Hustype 8

Hustype 9


H. nr. 1053 til skr. af 17. 11. 1953 fra
CENTOFTE KOMMUNE,
TEGNINGSVÆSENET






20707	Tegnet af EFES
19/3 1952	Kontrol af:
HILMAR SALMARK	
Brandgivende Ingeniør, H. I.	
Asilekistevej 155, Gentofte	
Tegn. nr. 20707	
J. 1364-1952	

S. A. B. Gentofte afdeling.
Bebyggelse ved Smakkegaardsvej,
matr. nr.
Tegning nr. 7.
Hustyper, stueplan og snit, målt 1:50
O.E. Bonding, arkitekt m. A. A.
Blankavej 43, Valby, tlf. VA. 2228.
Marts 1952.

Alle indstrevne mål er murrådt.
Indstrevne dimensioner på mure og
vægge angiver tykkelser uden puds.


Ang. signaturer se tegn. nr. 20701 A

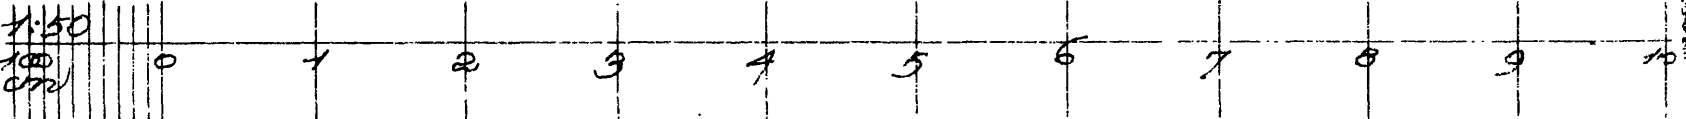

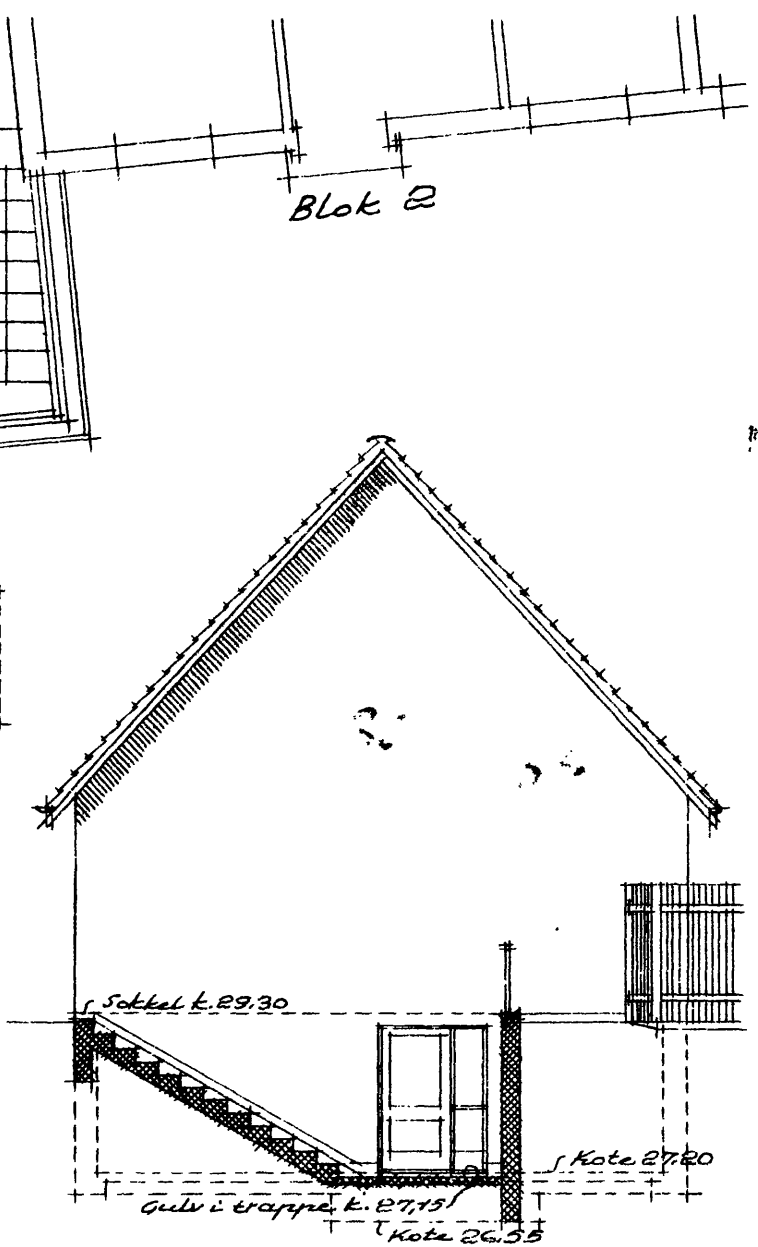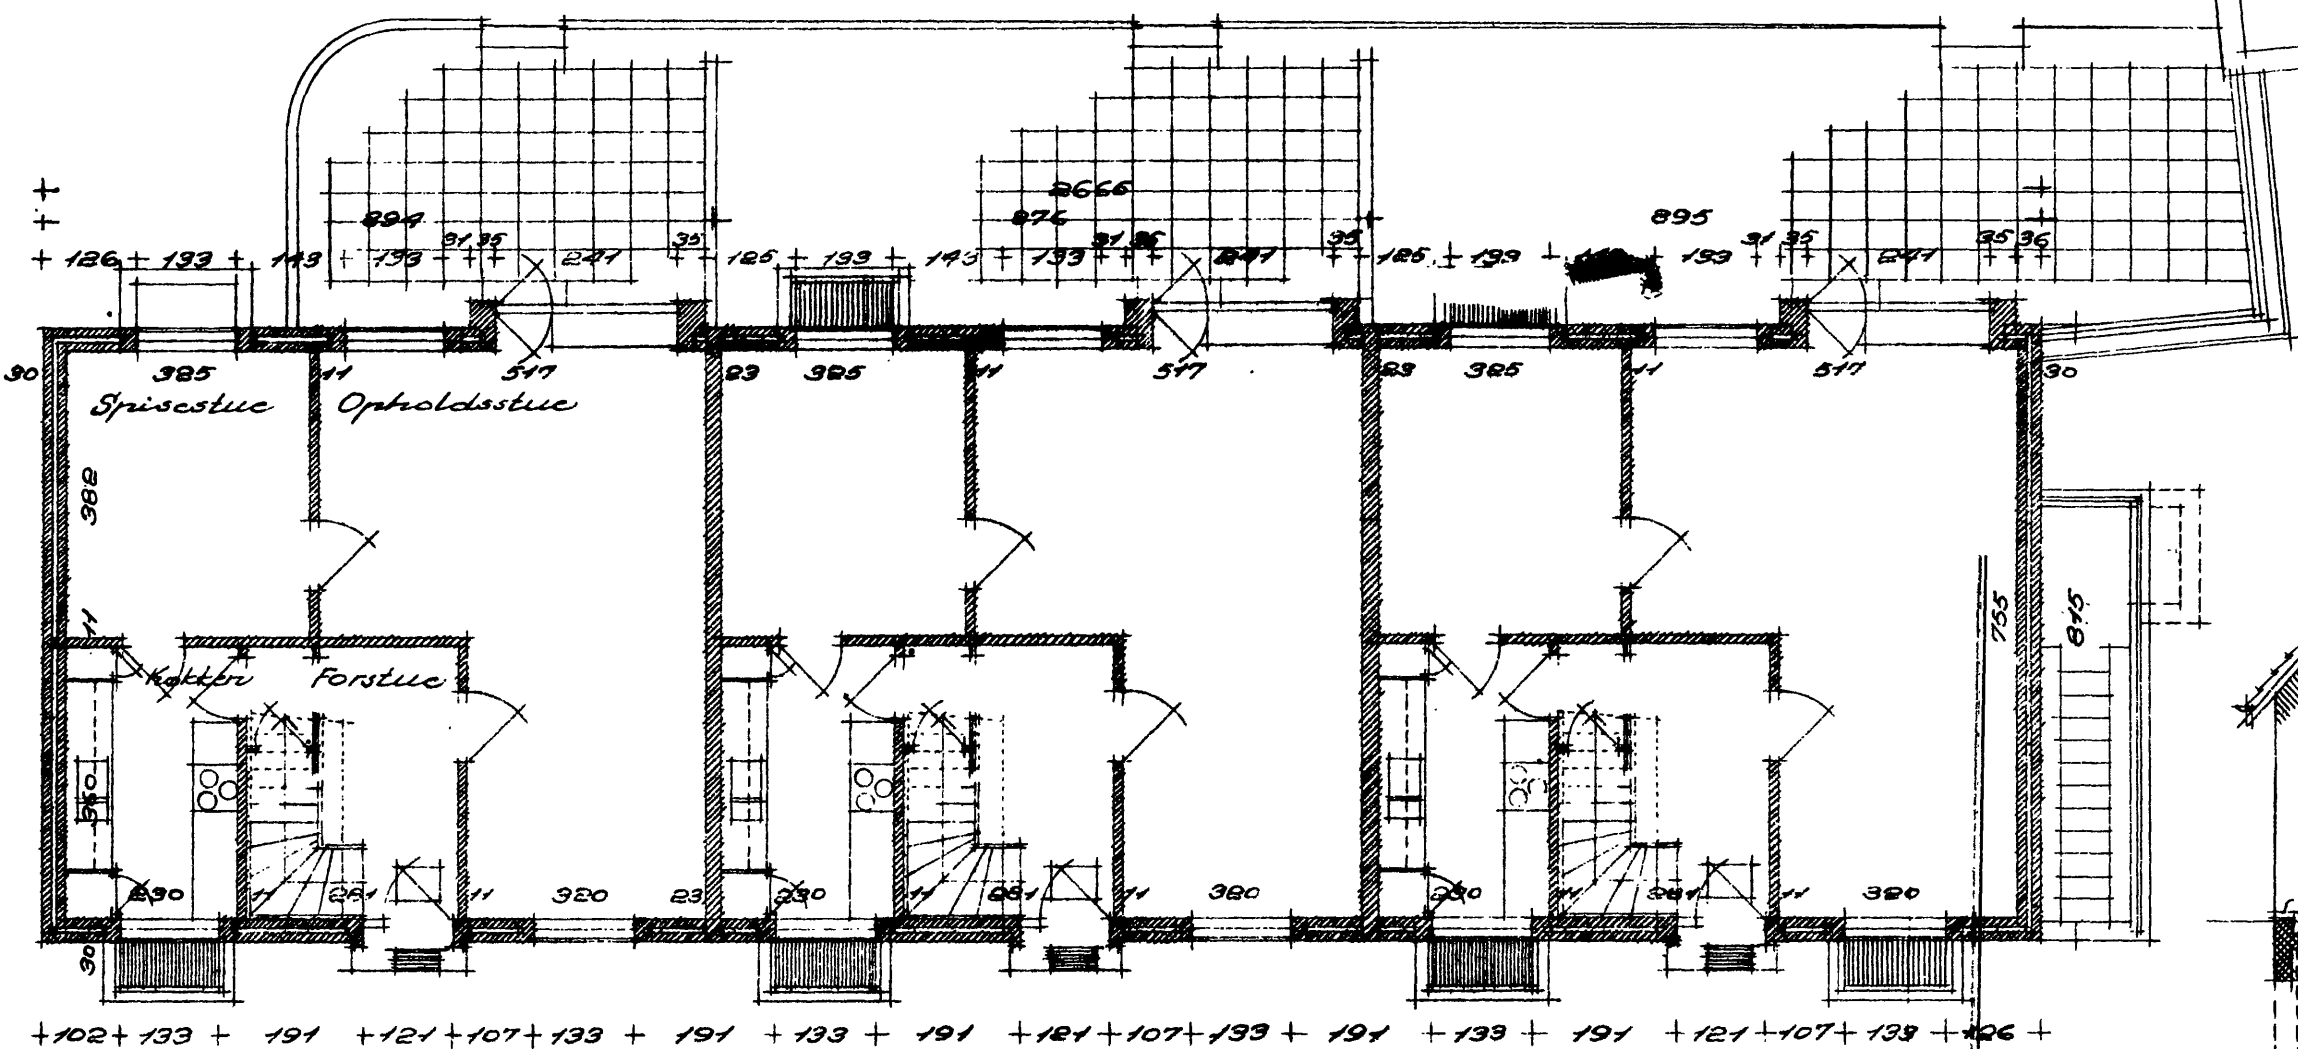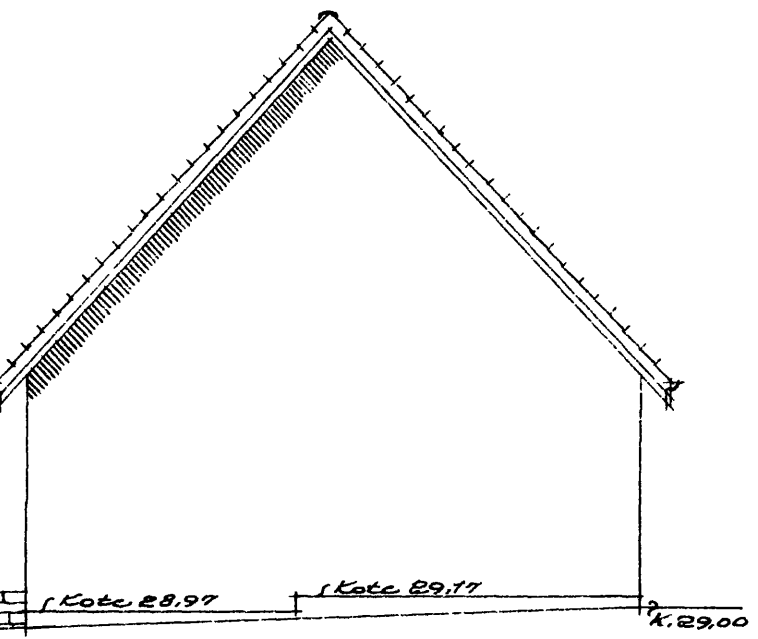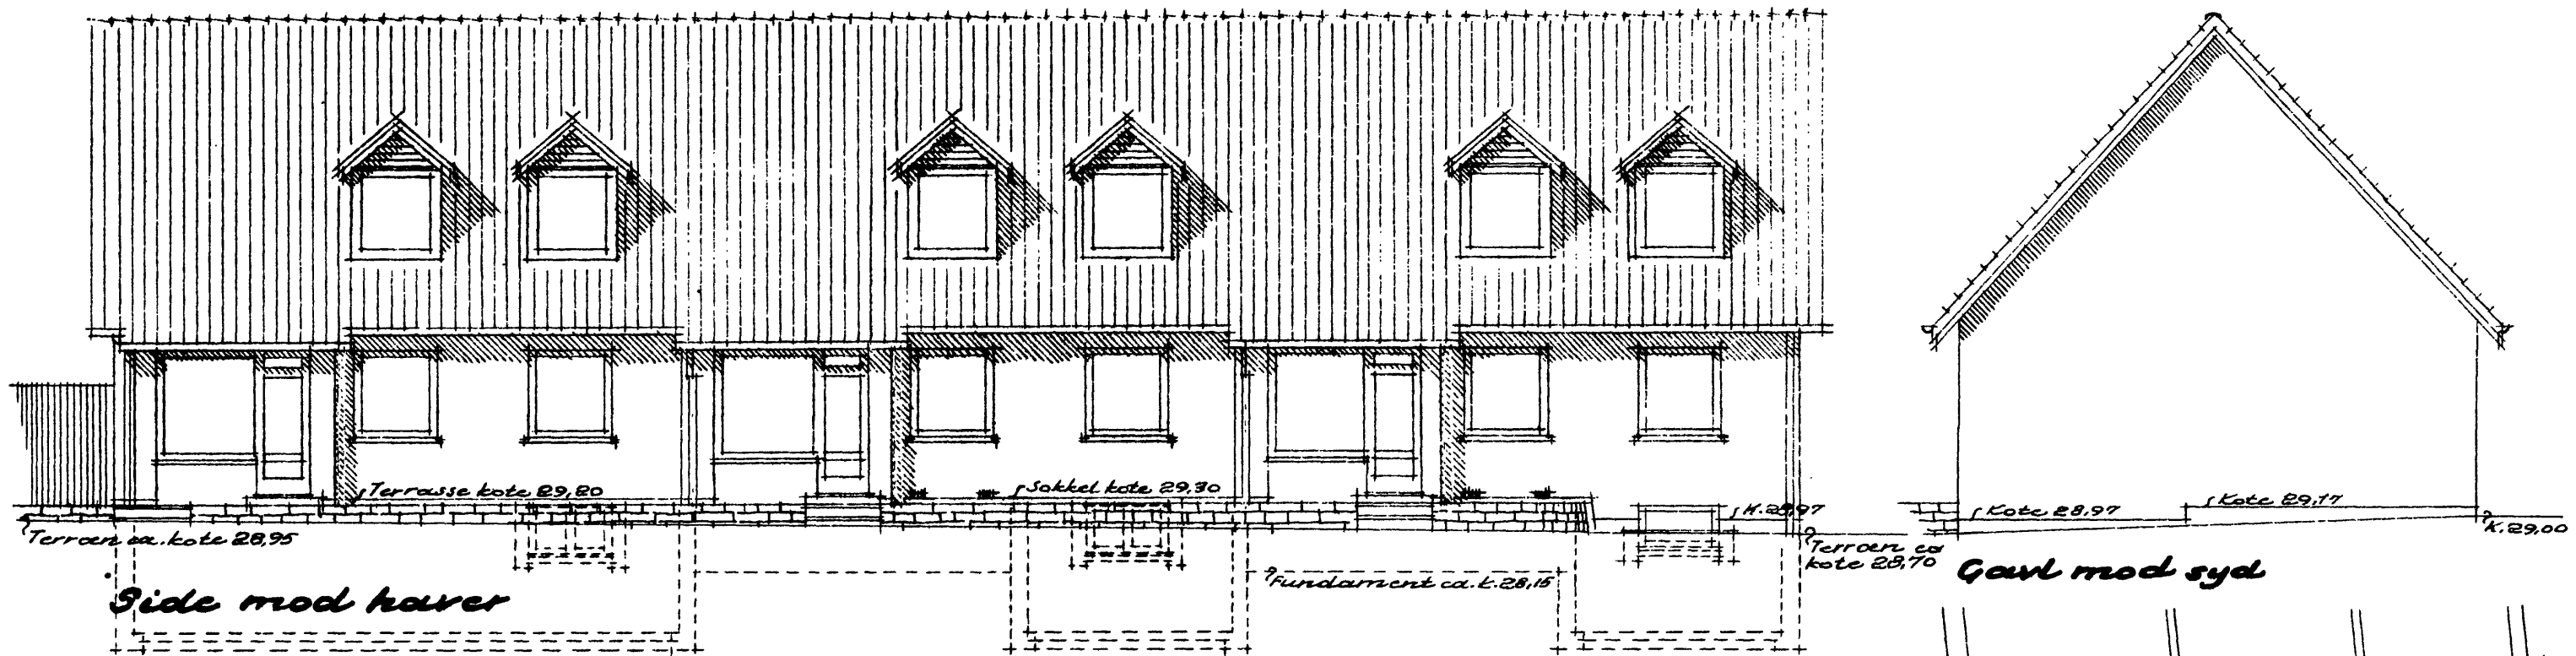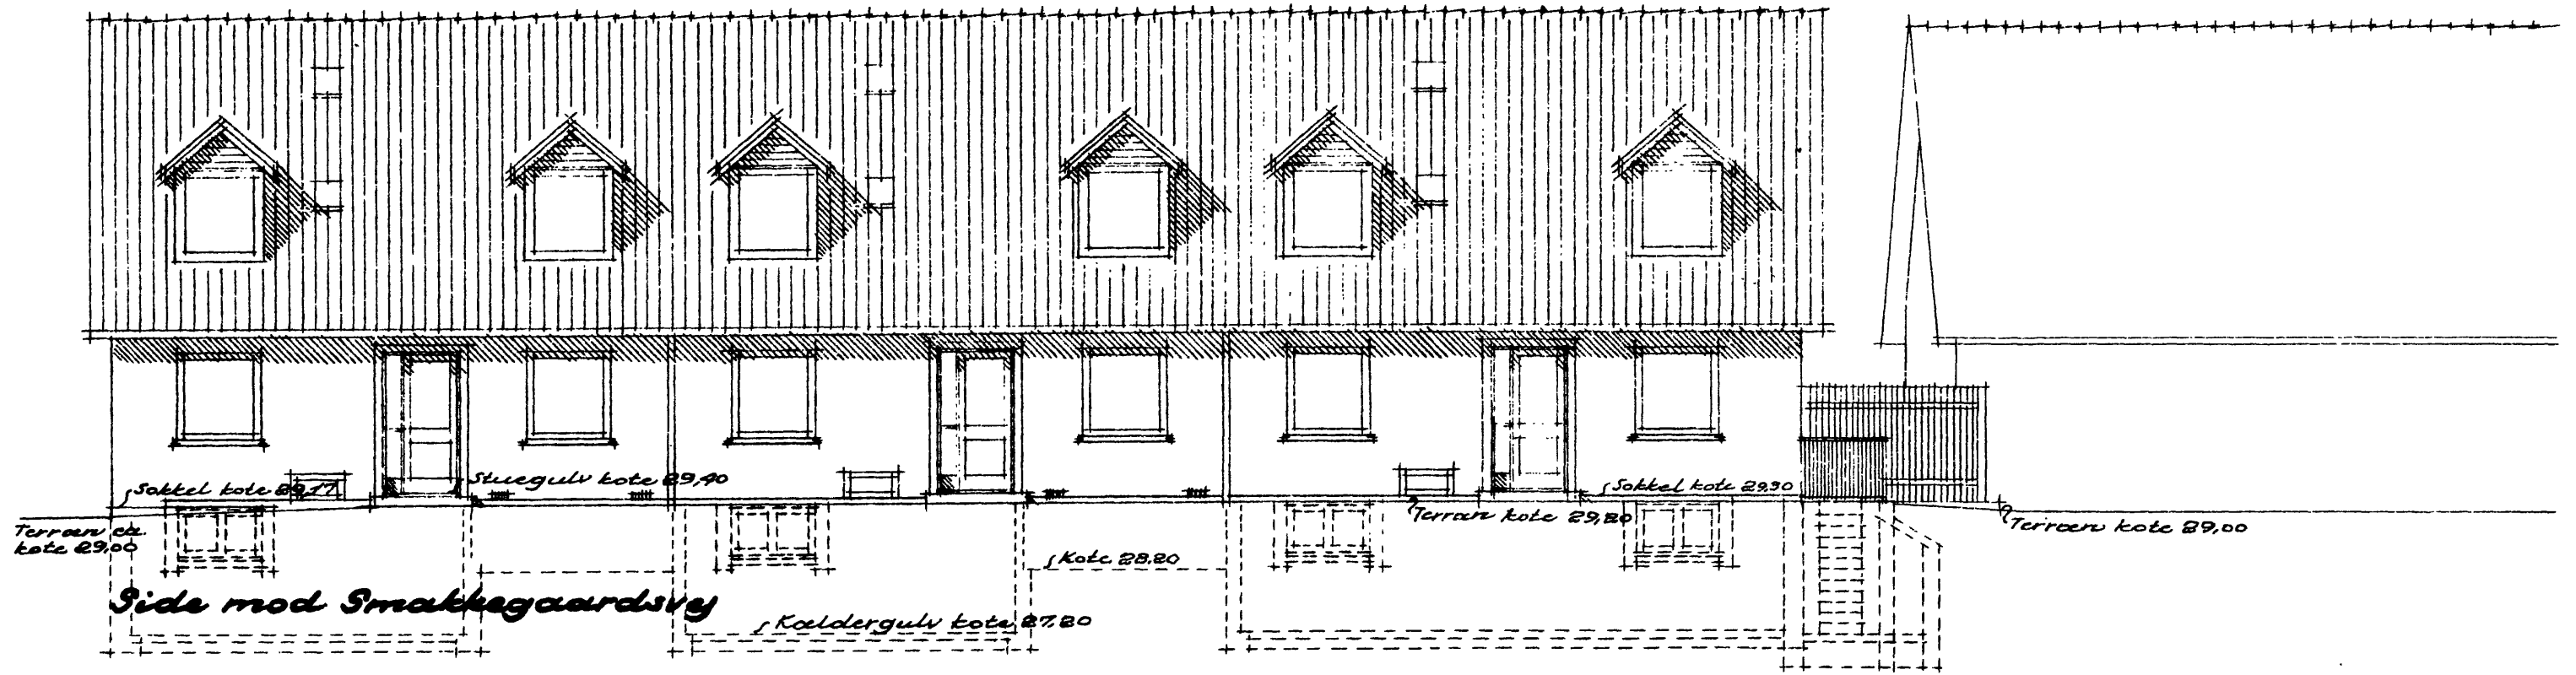

Stueplan

Gavl mod nord

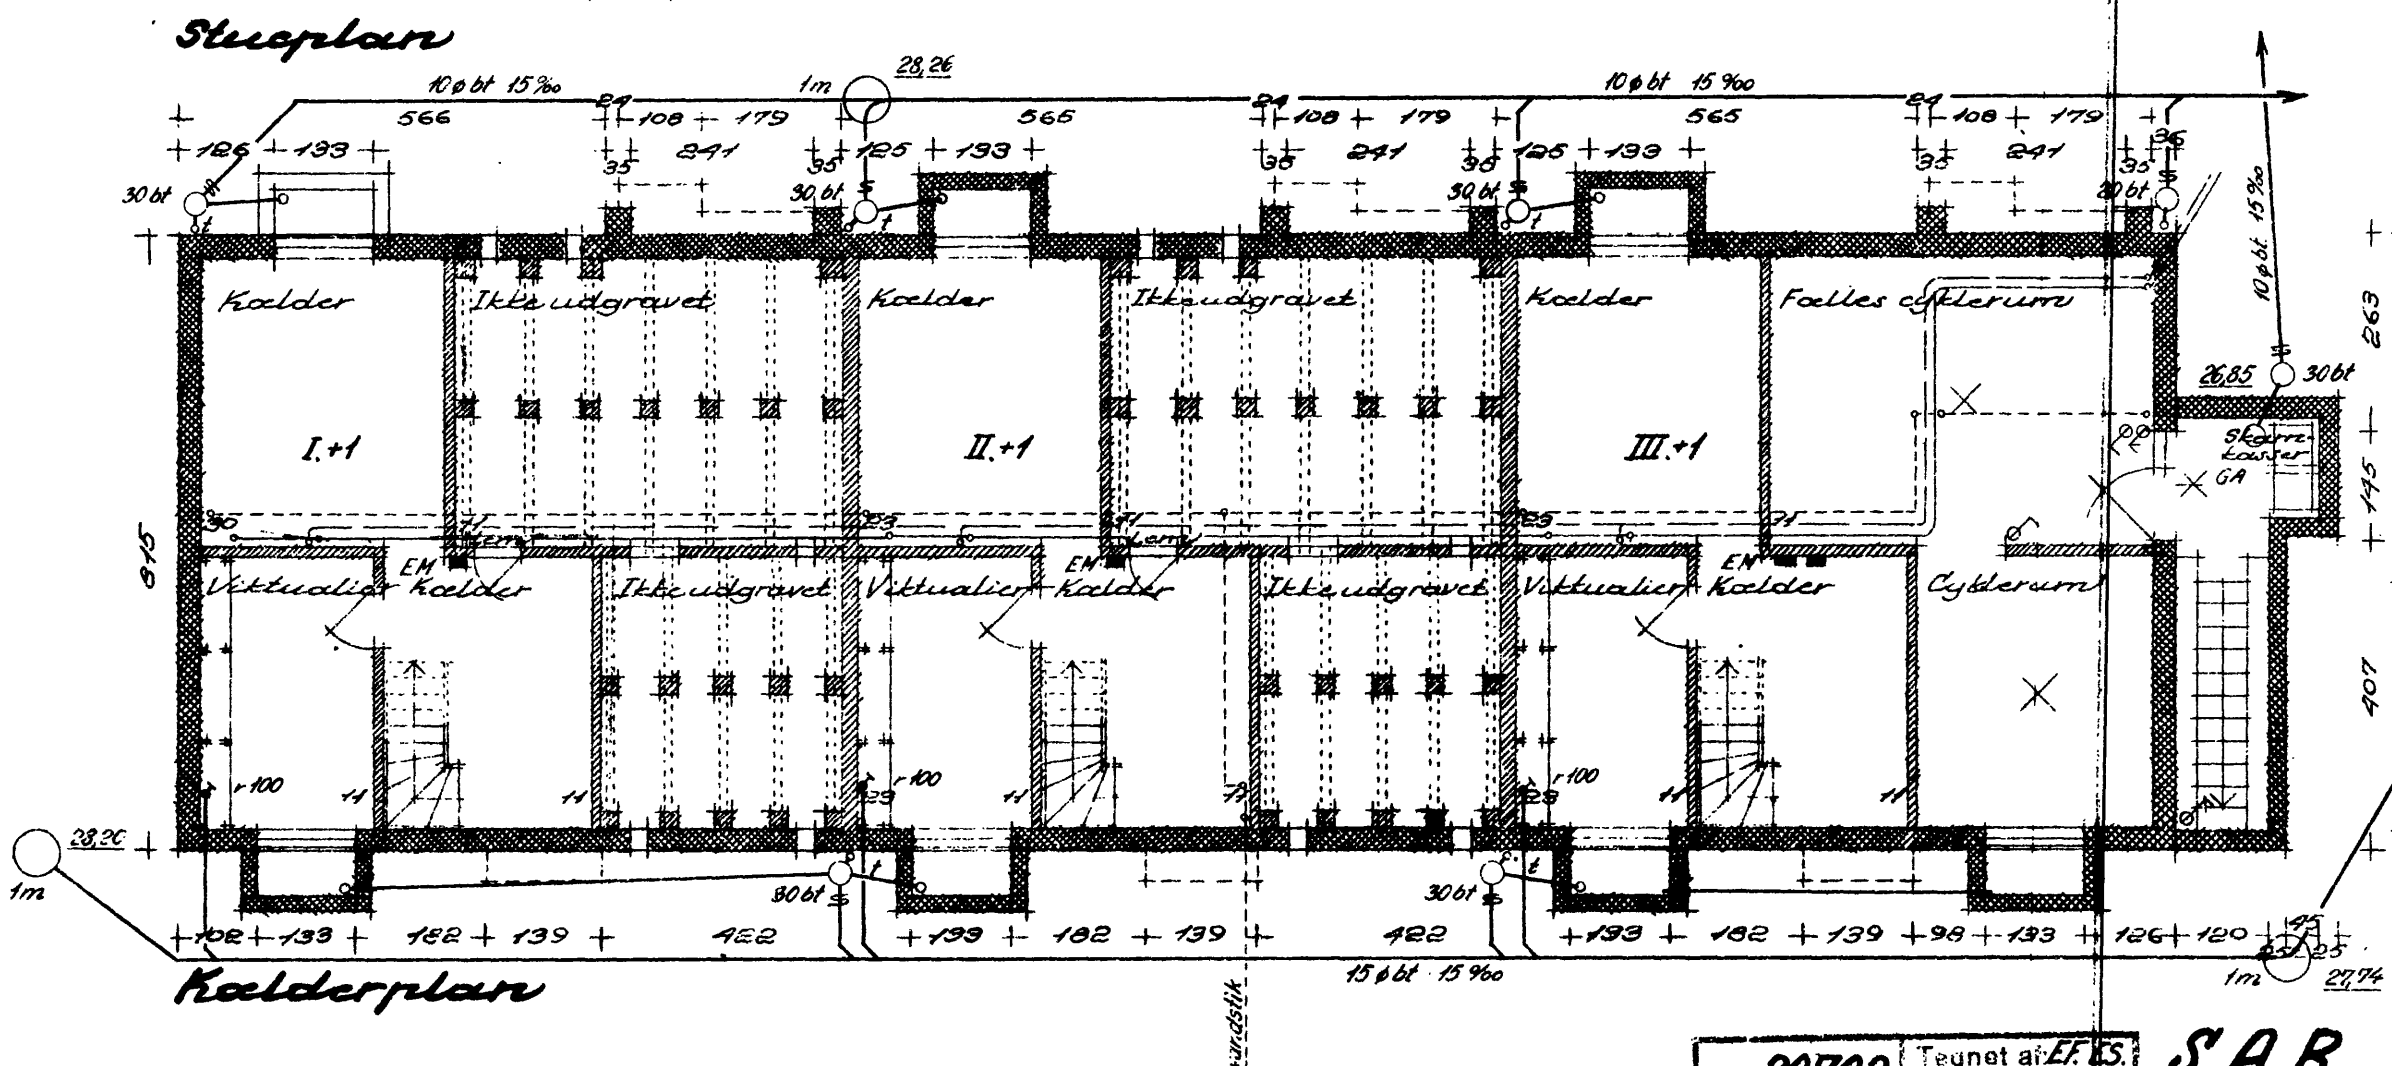



Kølderplan

Ang. signaturer se tegn. nr. 20701A
Ang. detailinst. se tegn. i 1:50


Nr. 20702	Tegnet af E.F.S.
27/3 1952	Kontrol af
HILMAR SALMARK	
Rædgivende Ingeniør F. R.	
Aalekistevej 155 - Vanløse	
Telefon: Dams 7322	
J. 1952 - 1952	

S.A.B. Gentofte afdeling.
Bebyggelse ved Smakkegaardsvæj,
matrik. nr.
Tegnr. nr. 2.
Blok 1, planer og facader, mål 1:100.
O.E. Bonding, arkitekt m.A.A.
Blankavej 43, Valby, Hl. VA. 2226
Marts 1952.

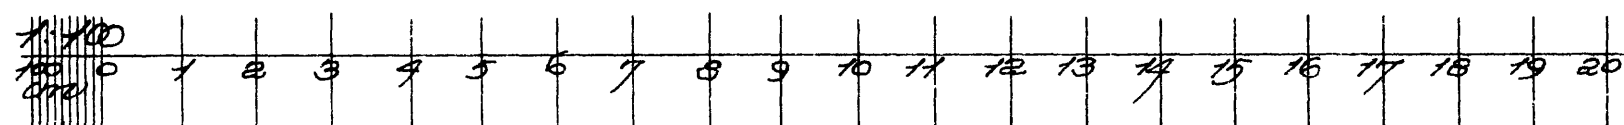

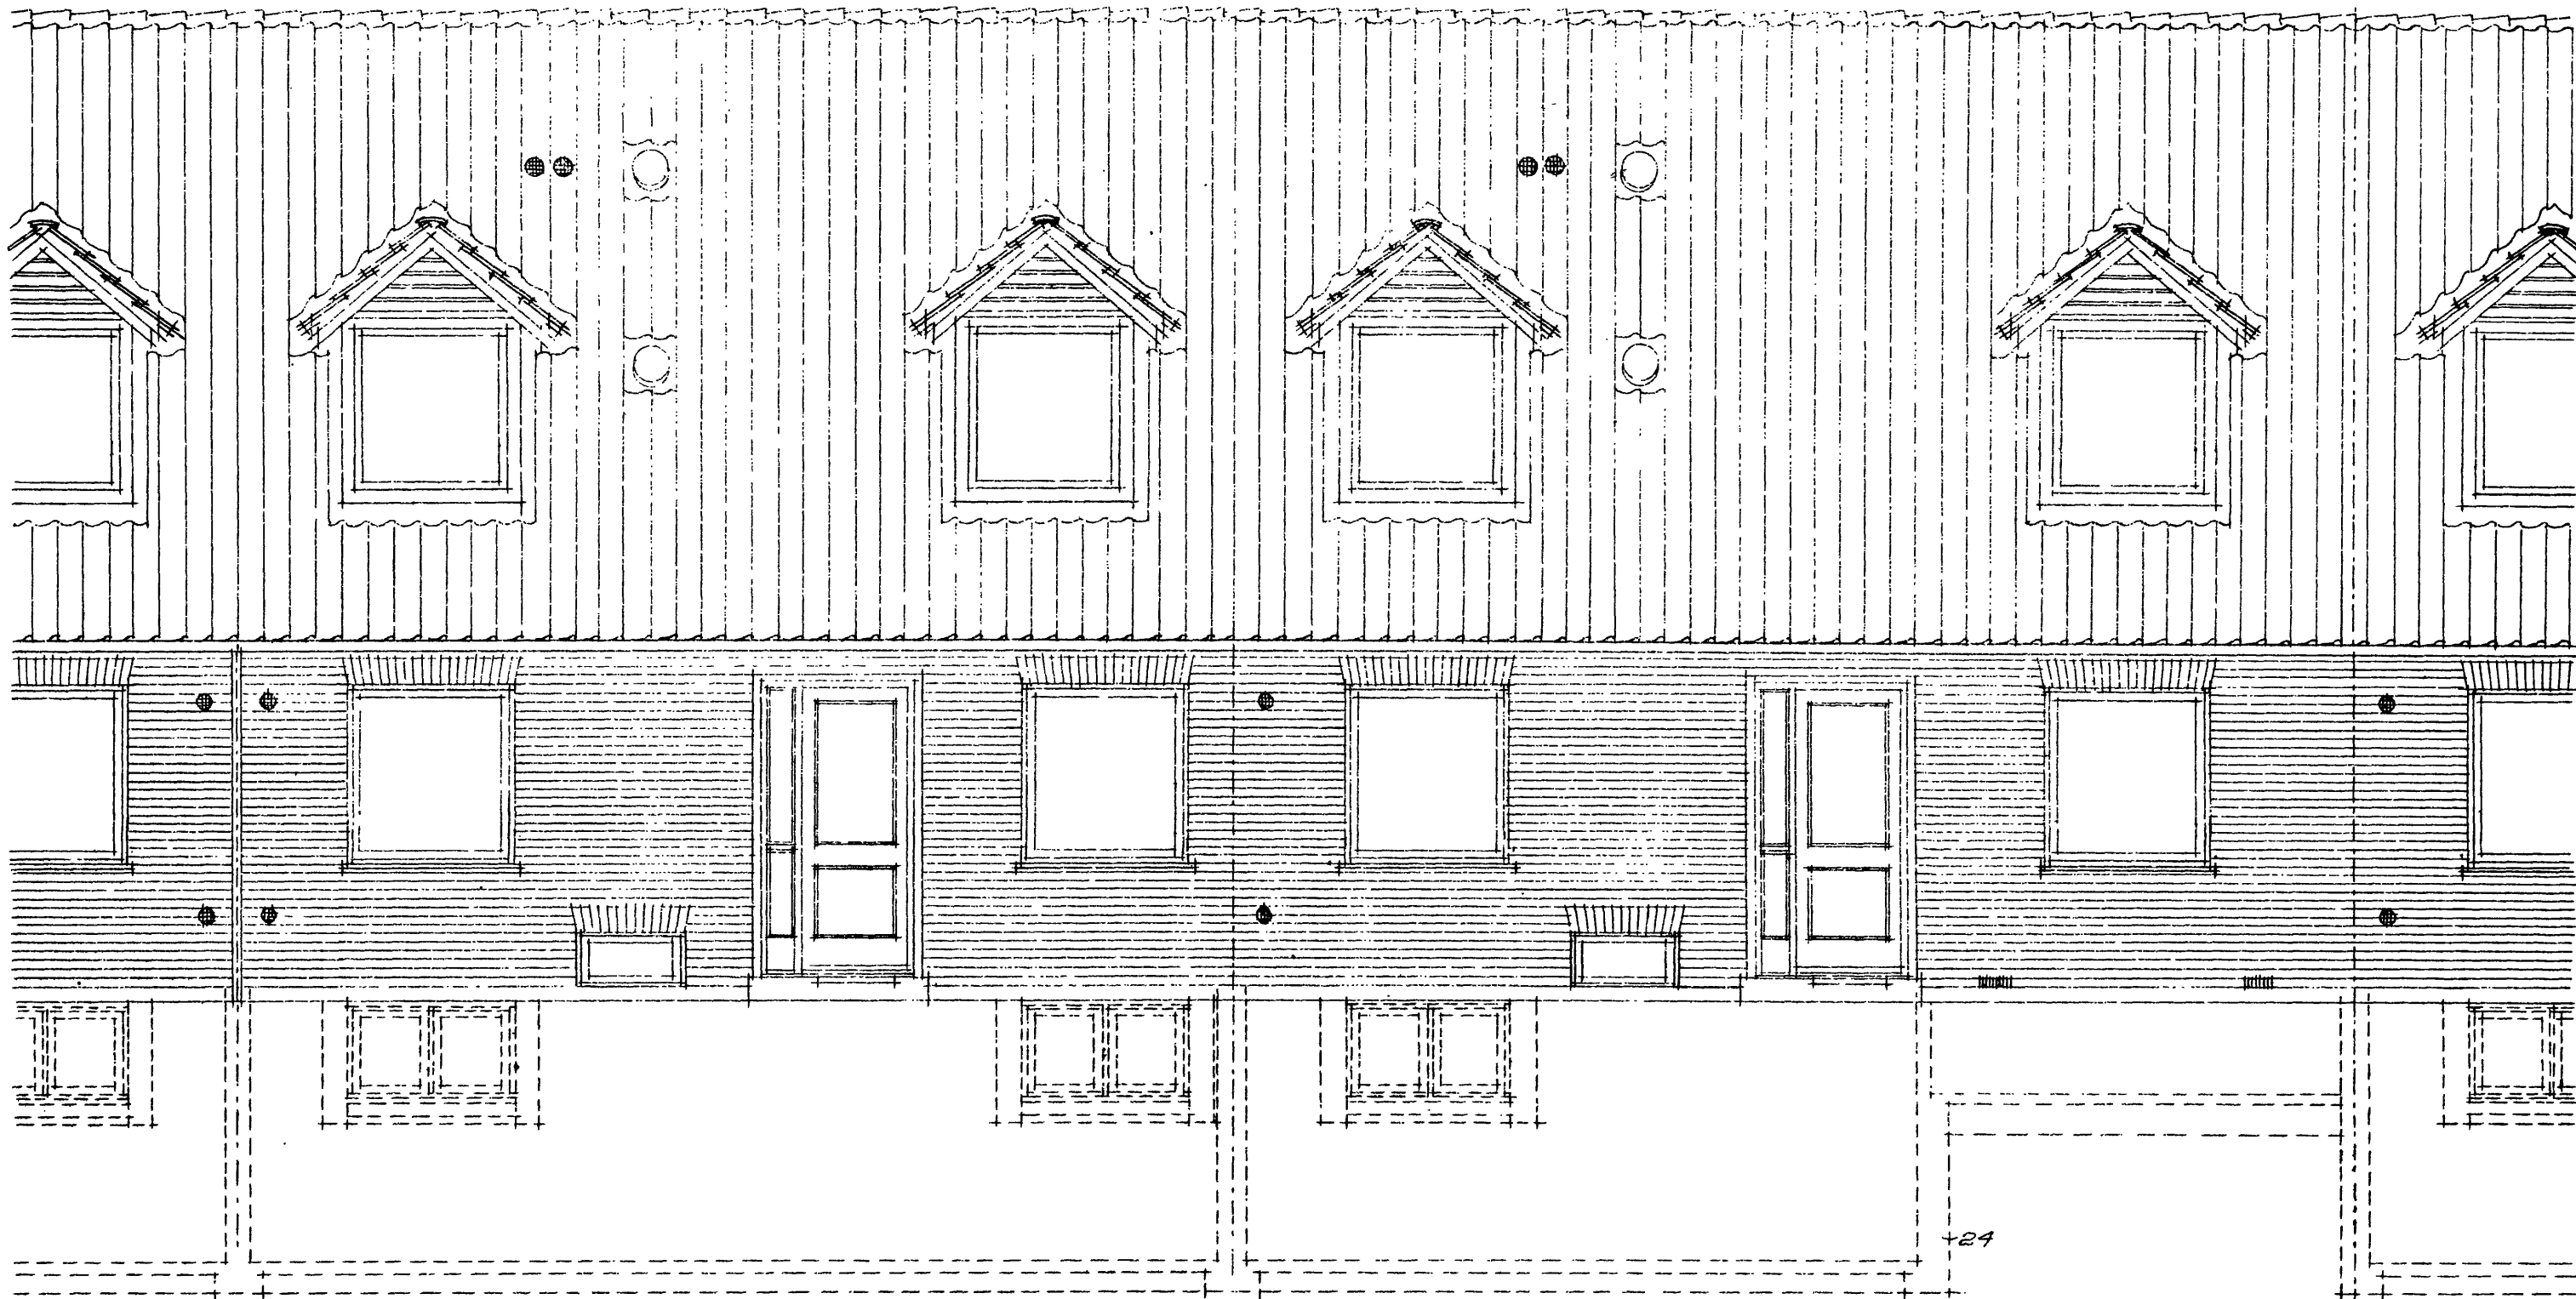

Facade mod Smakkegaardsvej

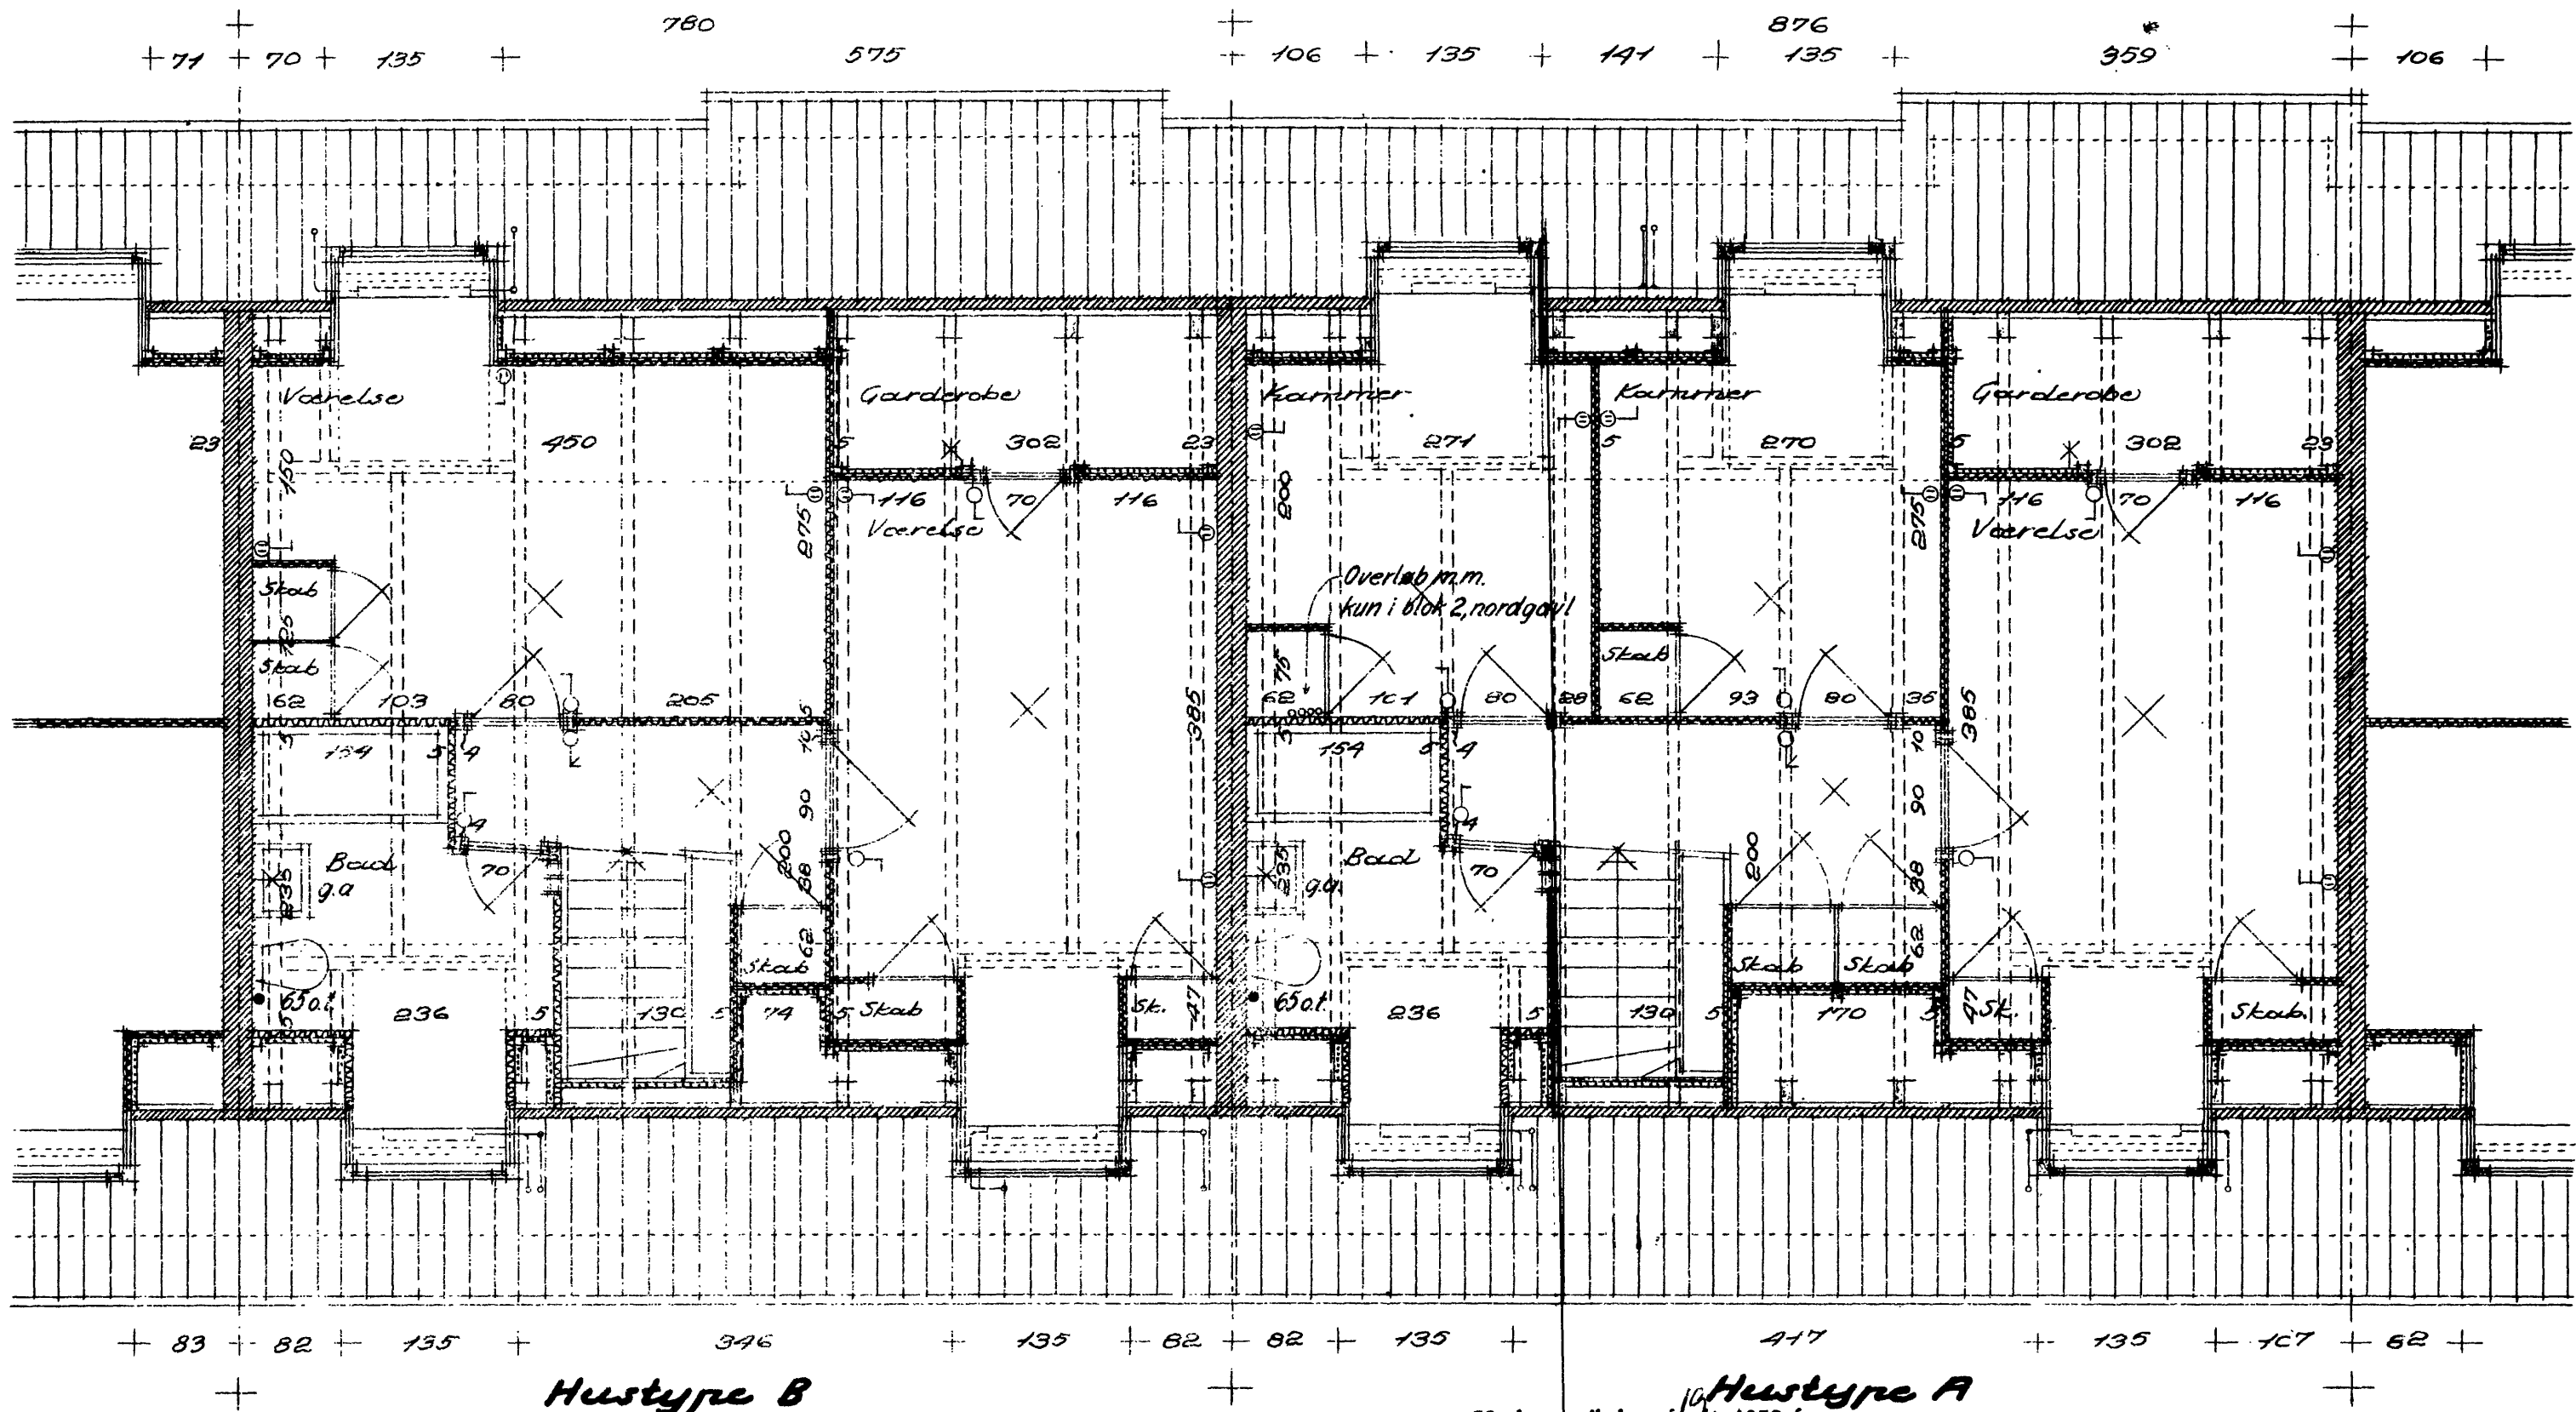

Tagplan

Hustype B

Hustype A

Henhører til skr. nr. 10/1953 fra
GENTOFTE KOMMUNE,
PYGNINGSVÆSENET


1795

Ang. signaturer se tegn. nr. 20701 A


Alle indskrevne mål er murmål.
Indskrevne dimensioner på mure og
vægge angiver tykkelser uden puds.

Nr.: 20708	Tegnet af: E.F.E.S.
27/3 1952	Kontrol af:
HILMAR SALMARK	
Raadgiver Ingeniør E. R. L.	
Aalekistevej 155, Vanl.	
Telefon: 7322	
J. 13/1-1952	

S. A. B. Gentofte afdeling.
Bebyggelse ved Smakkegaardsvej,
matr. nr.
Tegning nr. 8.
Hustyper, tagplan og facade m. ver.
O.E. Bonding, arkitekt m. A.A.
Blankavej 43, Valby, tlf. VA. 2226.
Marts 1952.

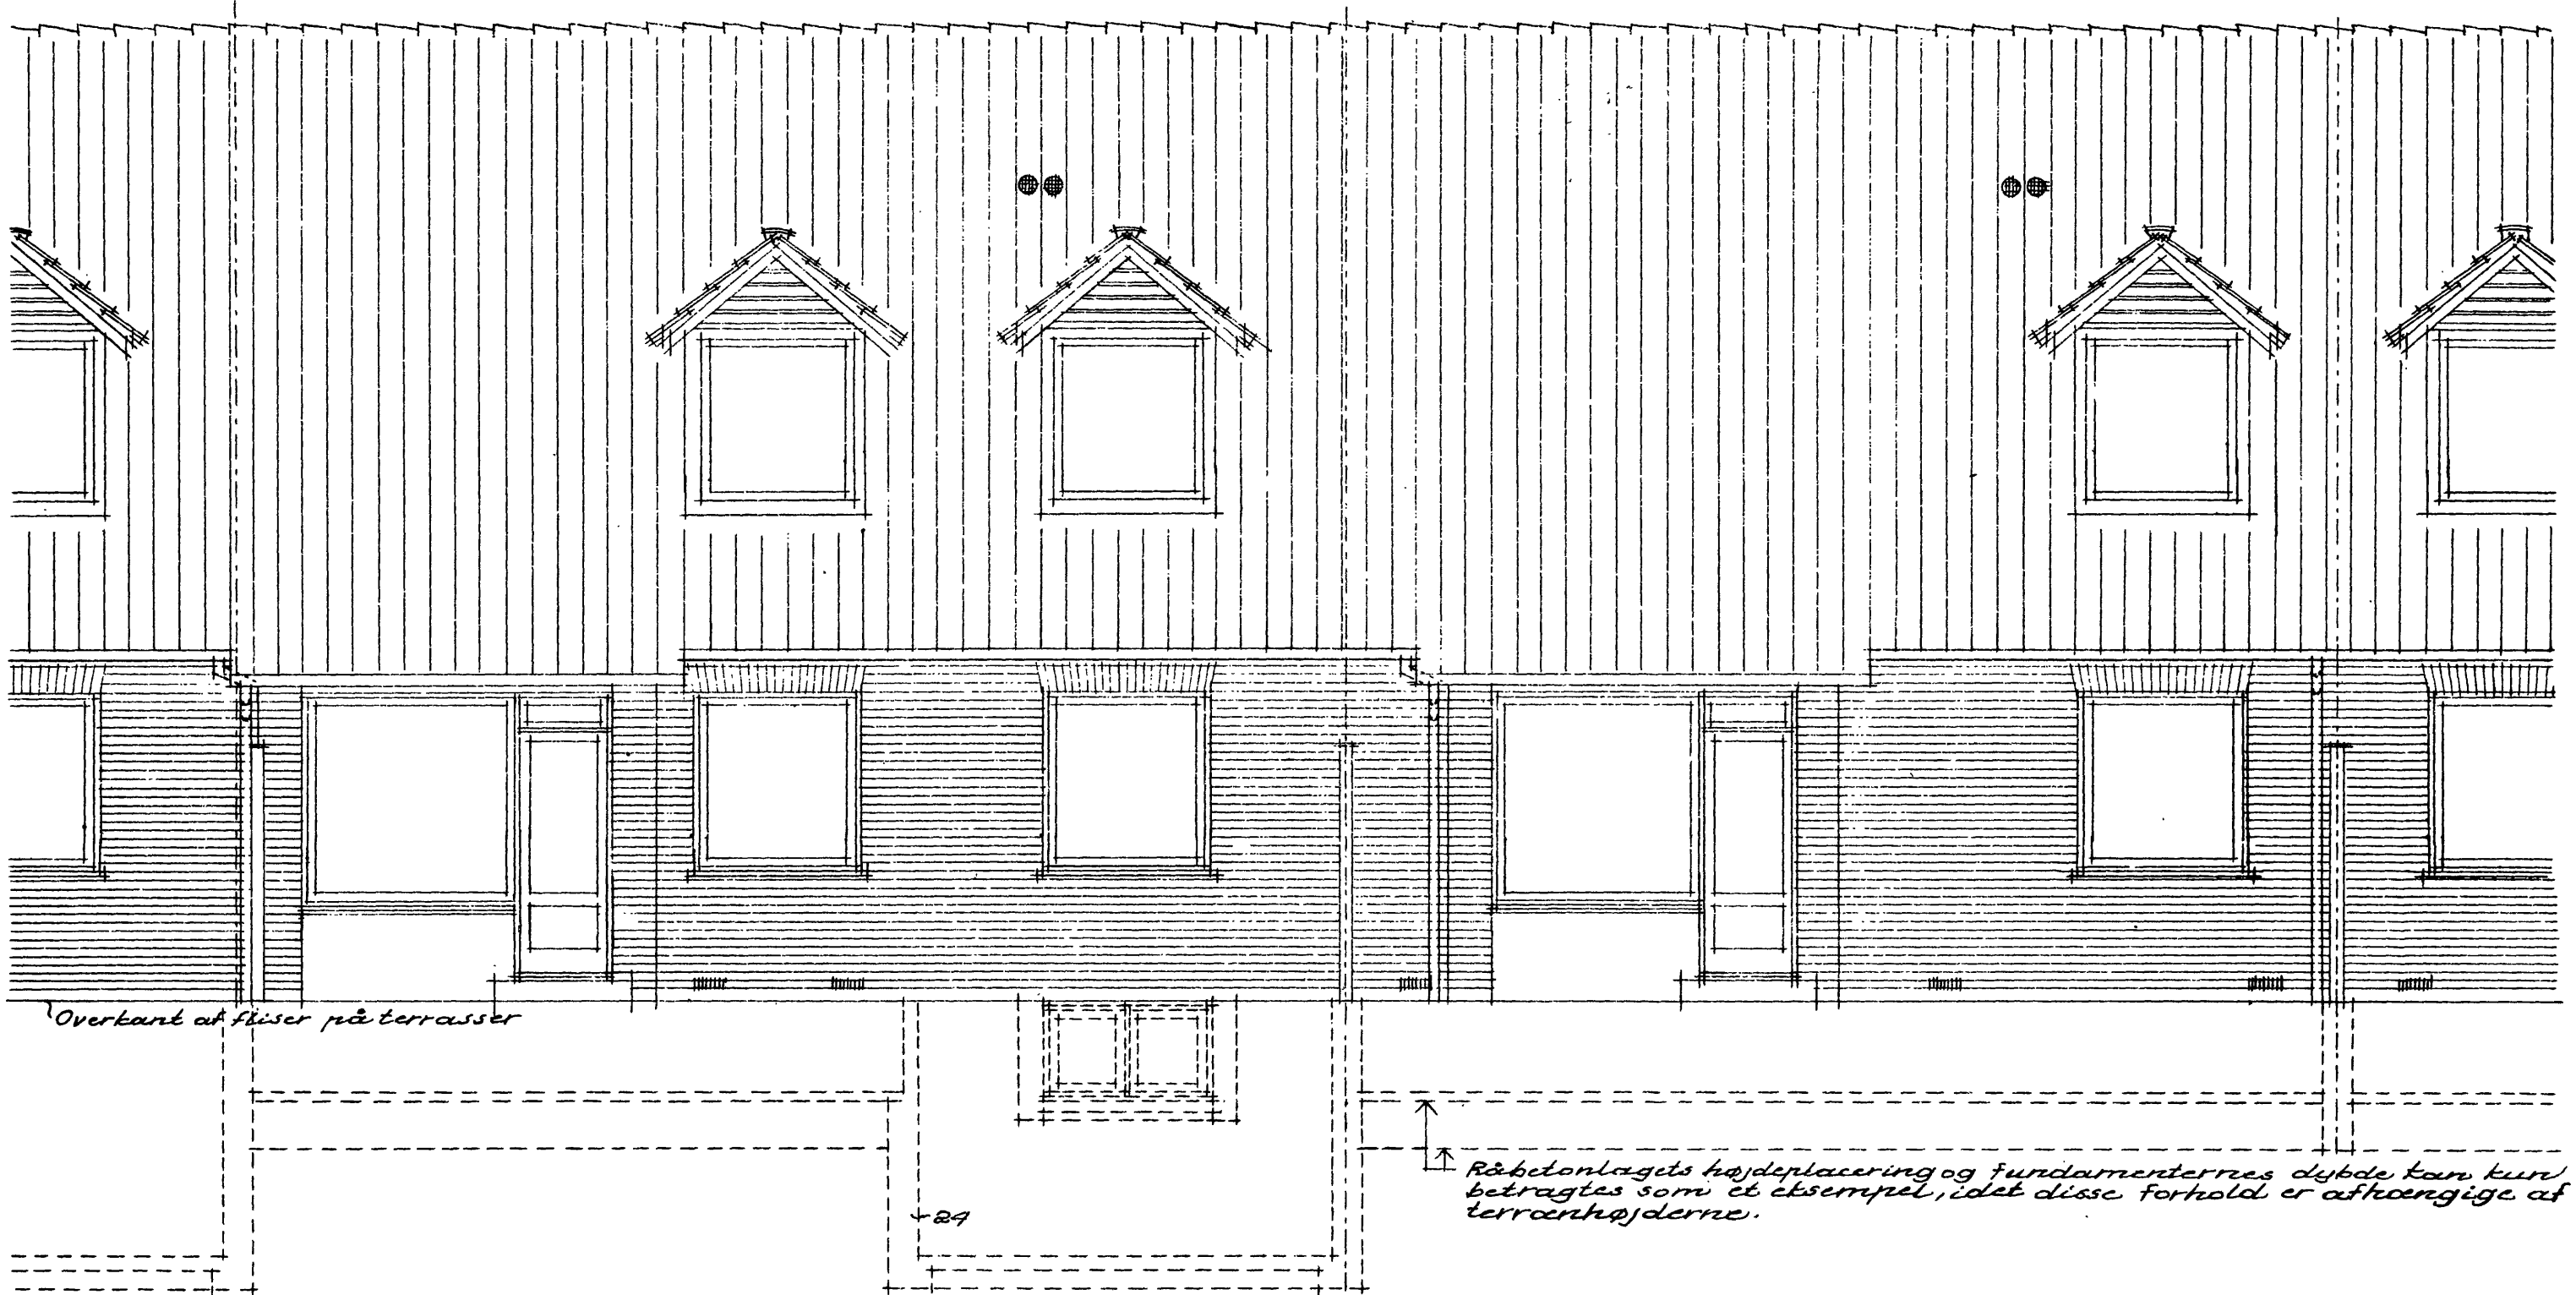

Facade mod haverne (mod vest).

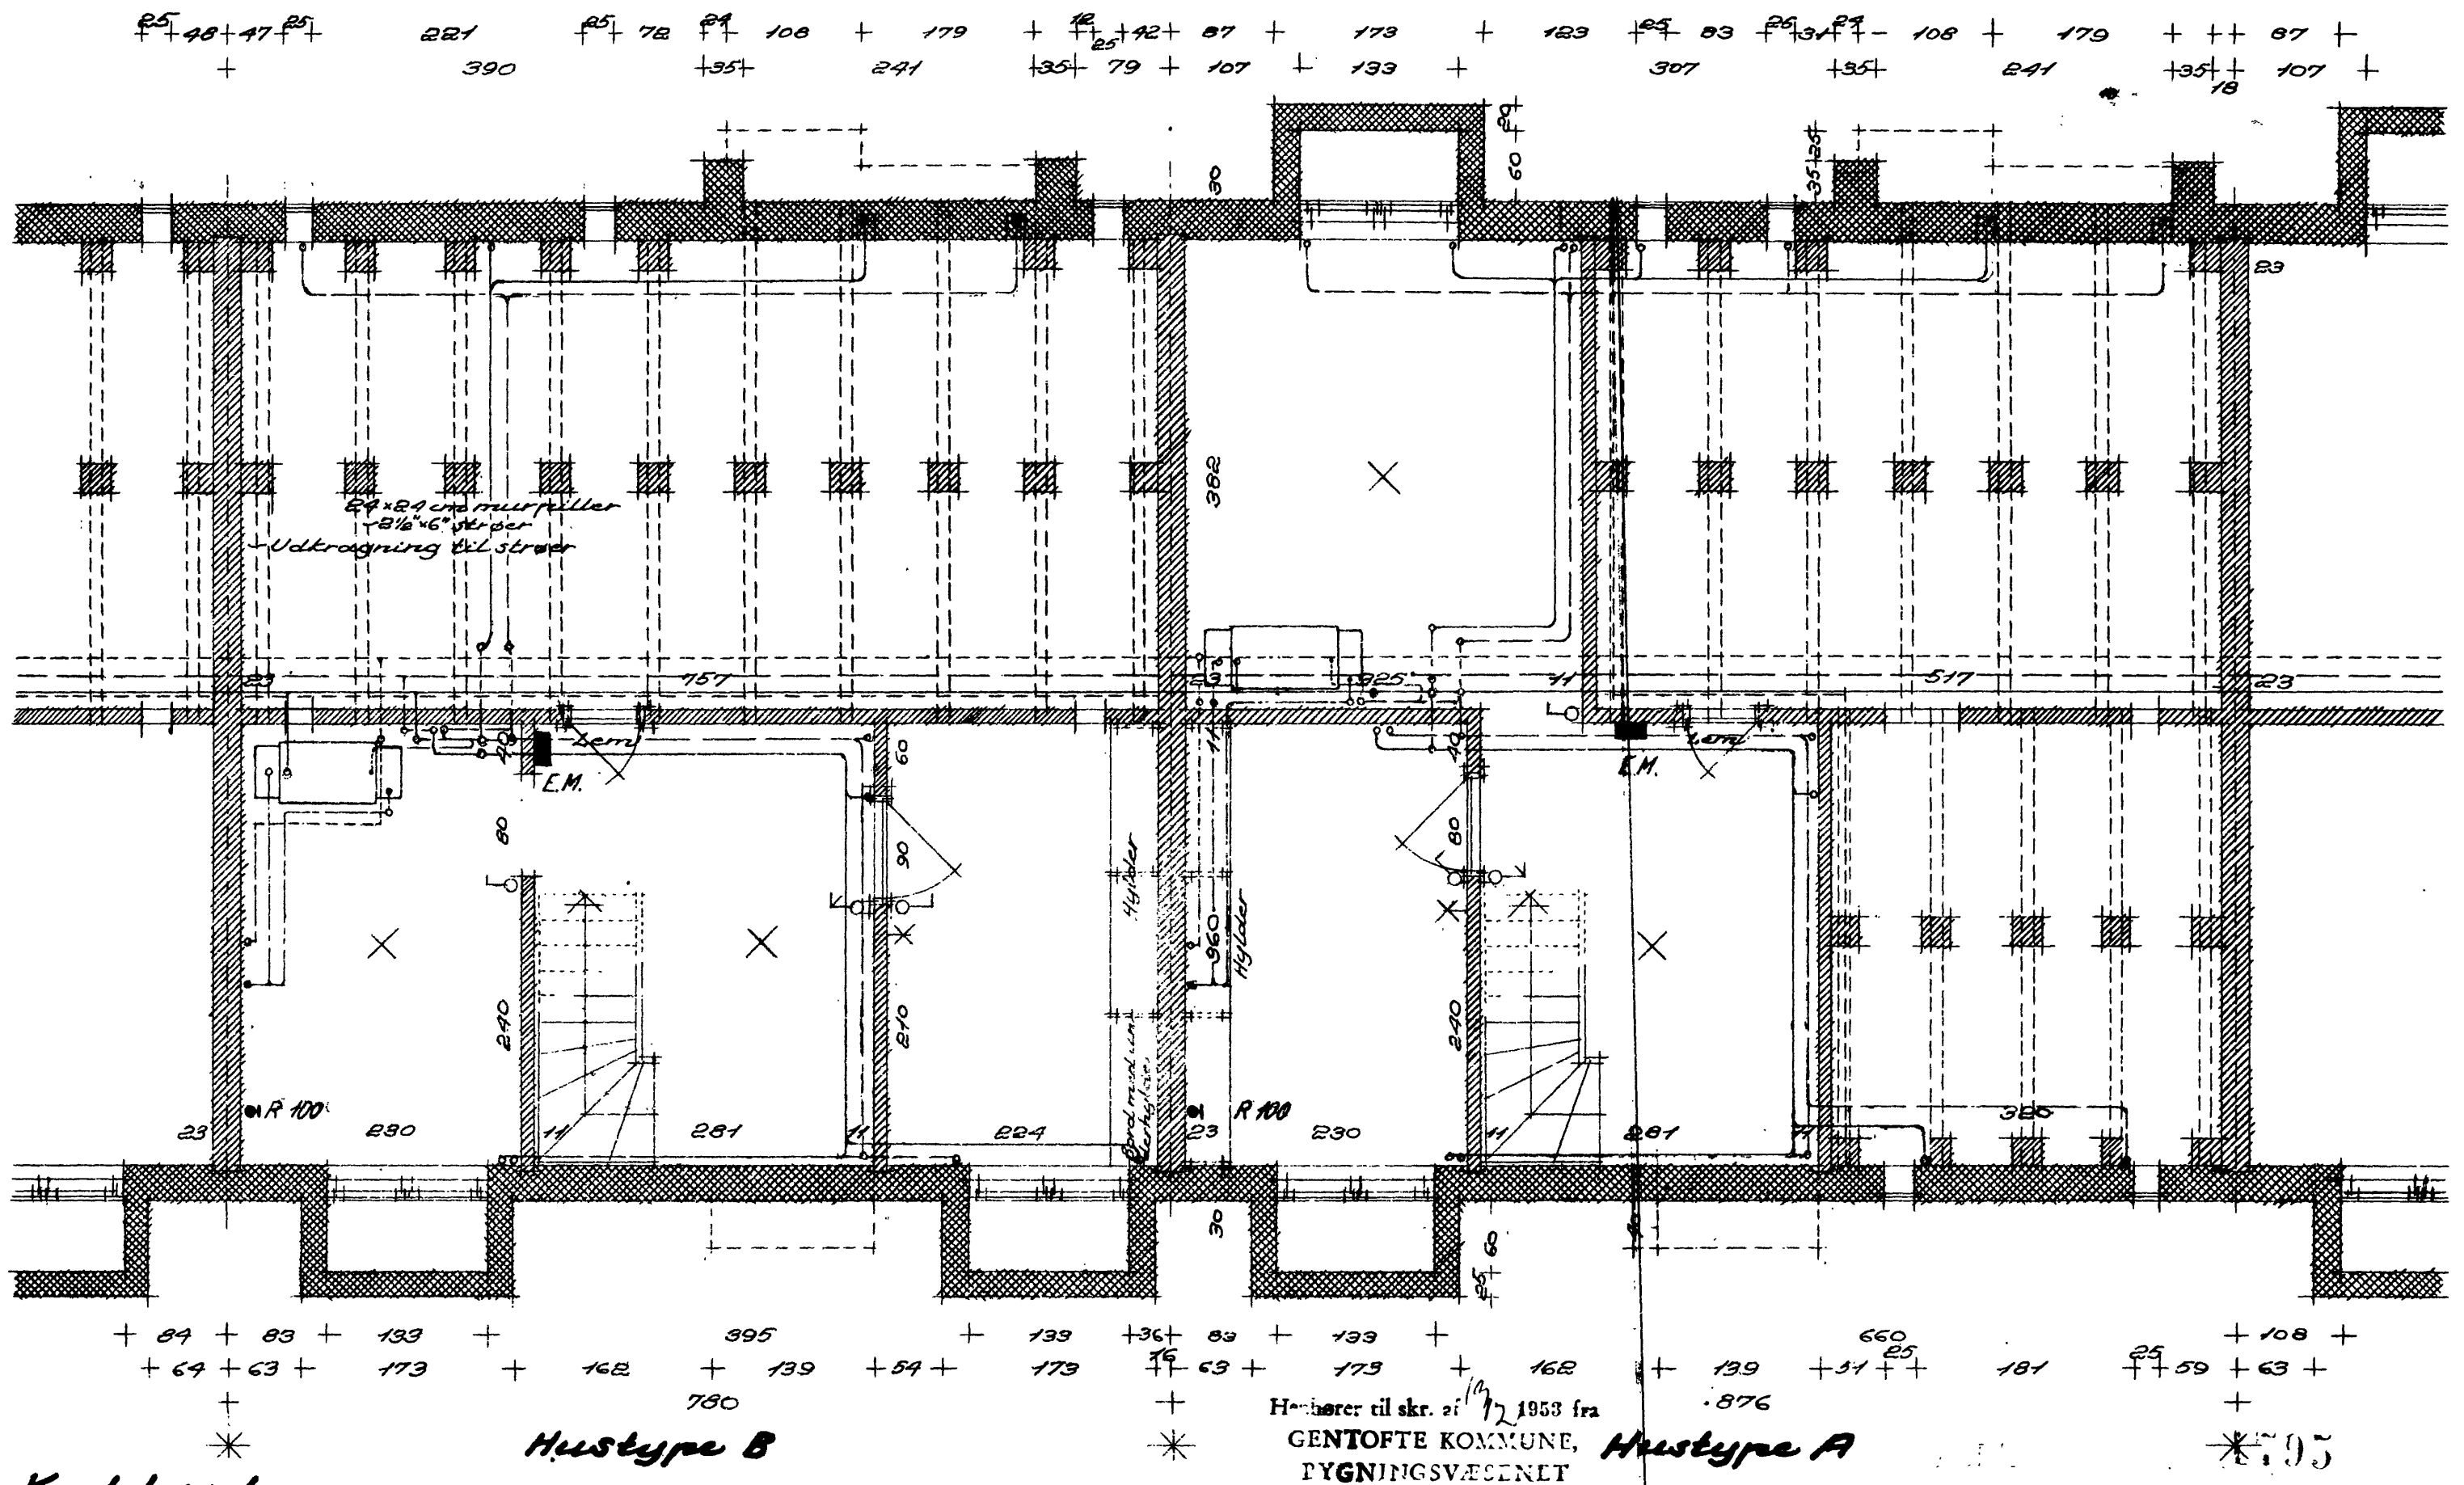

Kølderplan

Hustype B


Hustype A

Ang. signaturer se tegn. nr. 20701 A


Alle indskrevne mål er murmål.
Indskrevne dimensioner på mure og
vægge angiver tykkelser uden puds.

Nr. 20709	Tegnet af: F.E.S.
19/3 1952	Kontrol af:
HILMAR SALMARK	
Raadgivende Ingeniør F. R. I.	
Aalekistevej 155 - Vars.	
Telefon: Damsø 7322	
G.K.T.F.	
J. 4264-1952	

S. A. B. Gentofte afdeling
Bebyggelse ved Smakkegaardsvæg,
madr. nr. 9
Tegning nr. 9
Hustyper, kølder og facade, mål 1:50.
O.E. Bonding, arkitekt m. A.A.
Blankhøjvej 43 Valby, Elf. VA. 2228.
Marts 1952.

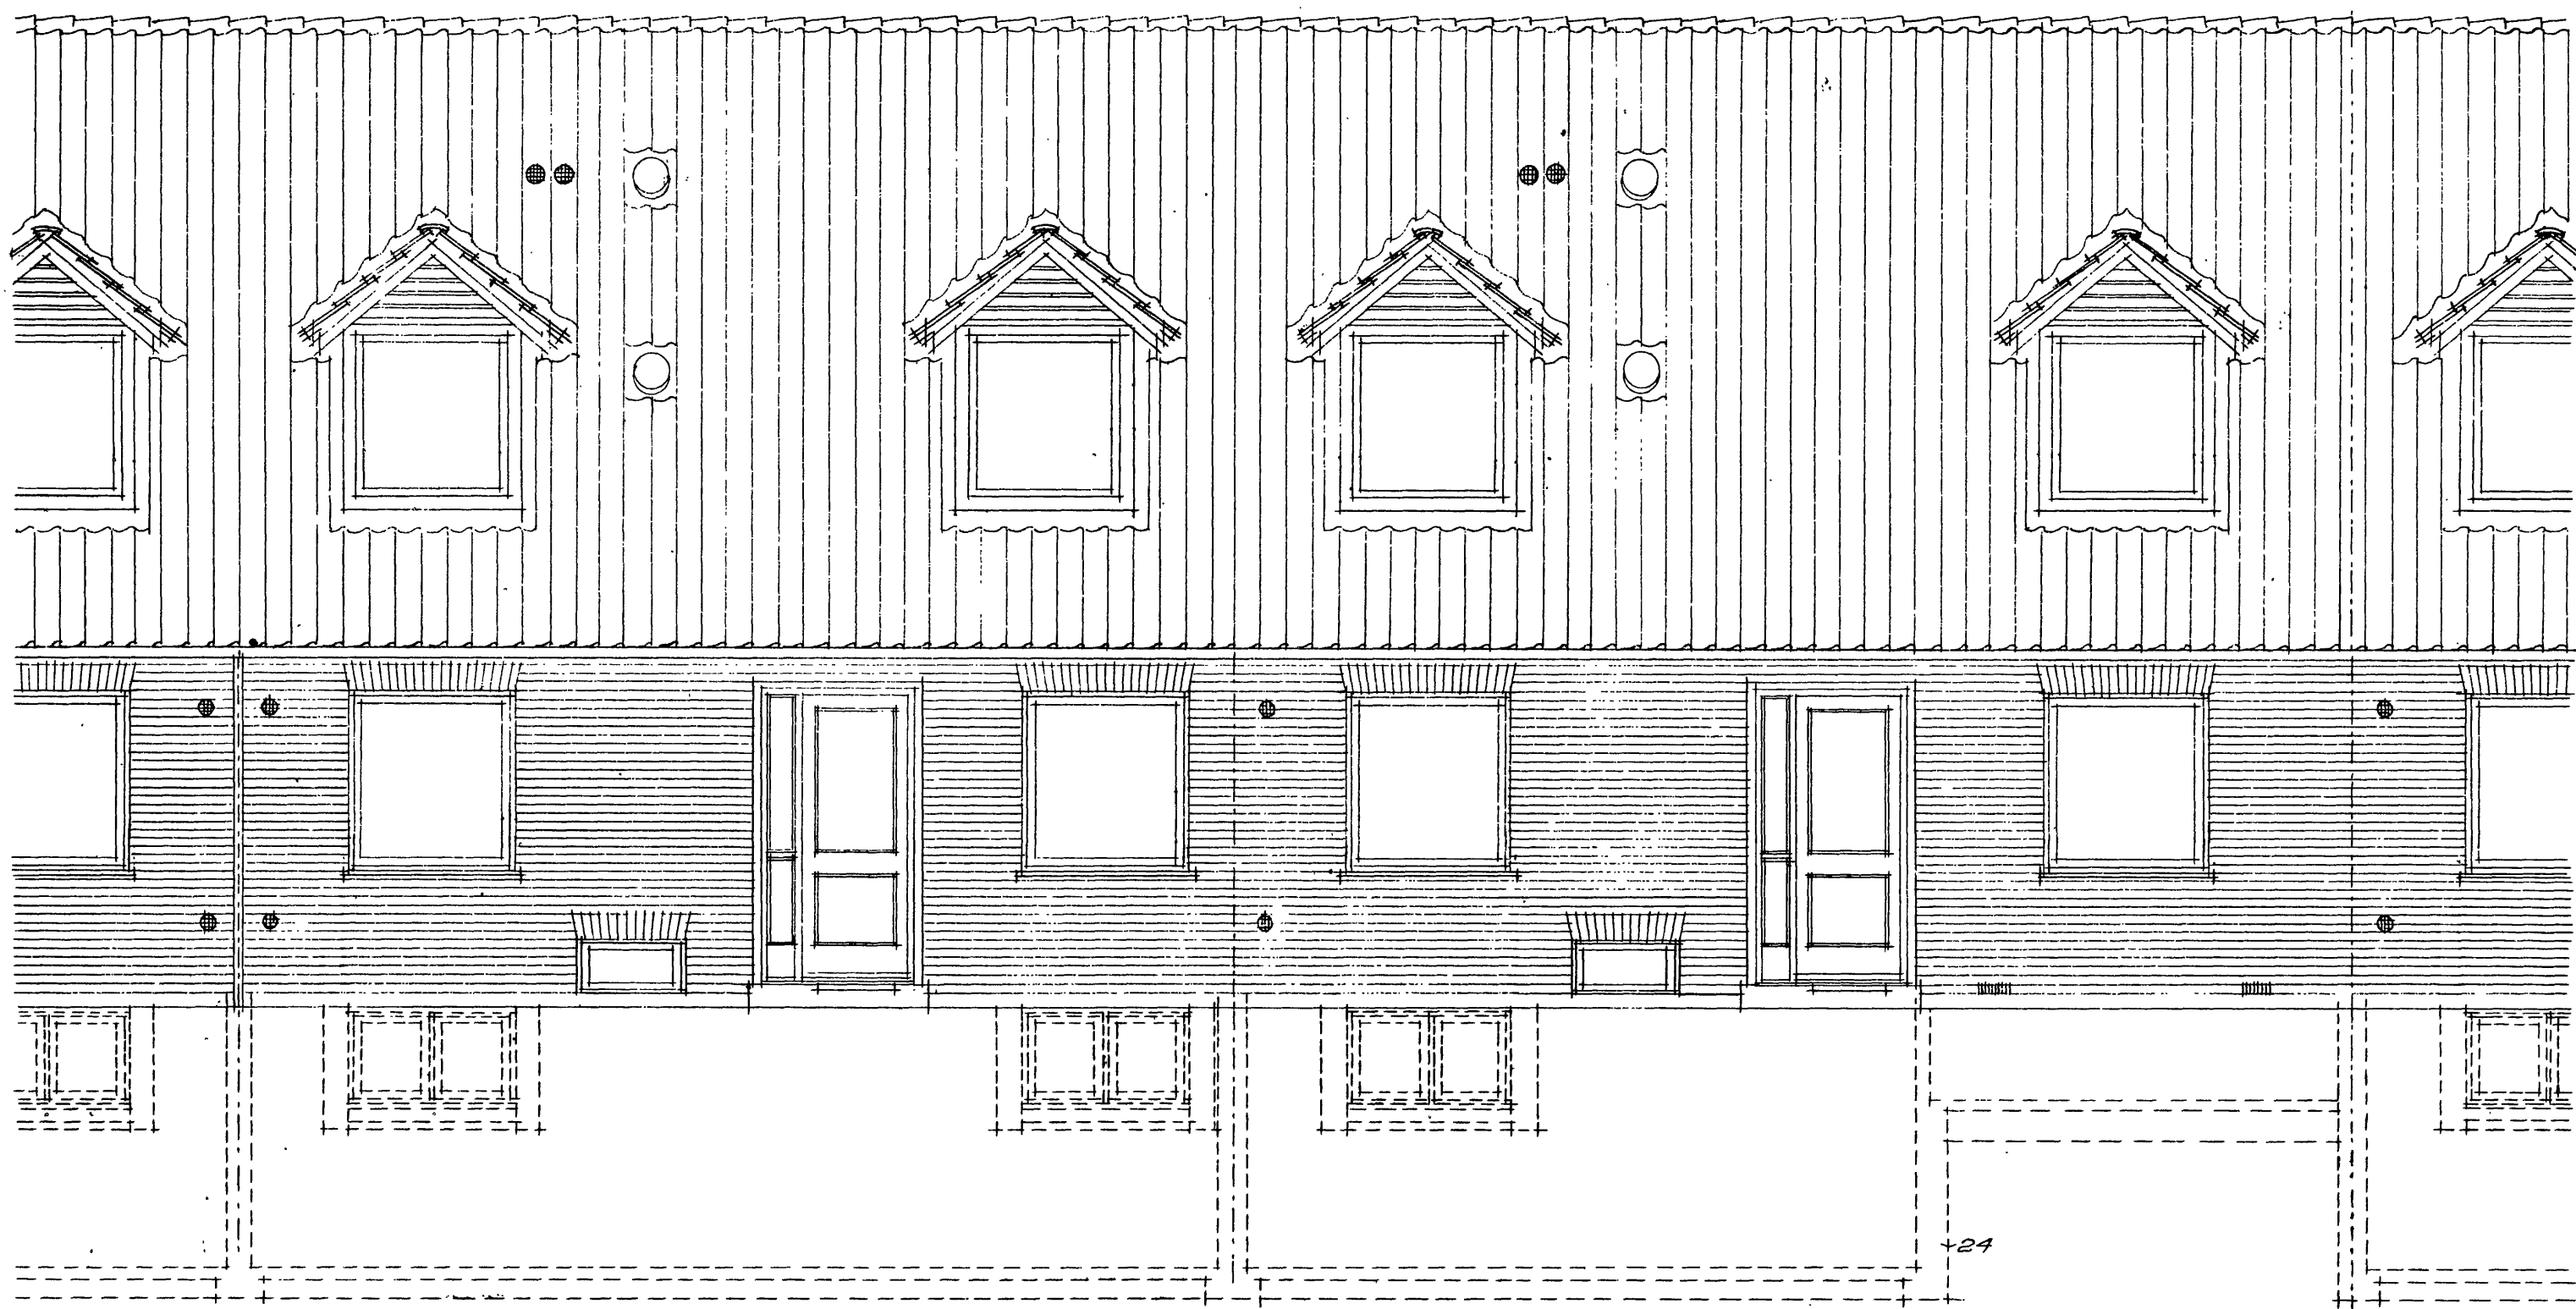


Facade mod Smakkegaardsvej

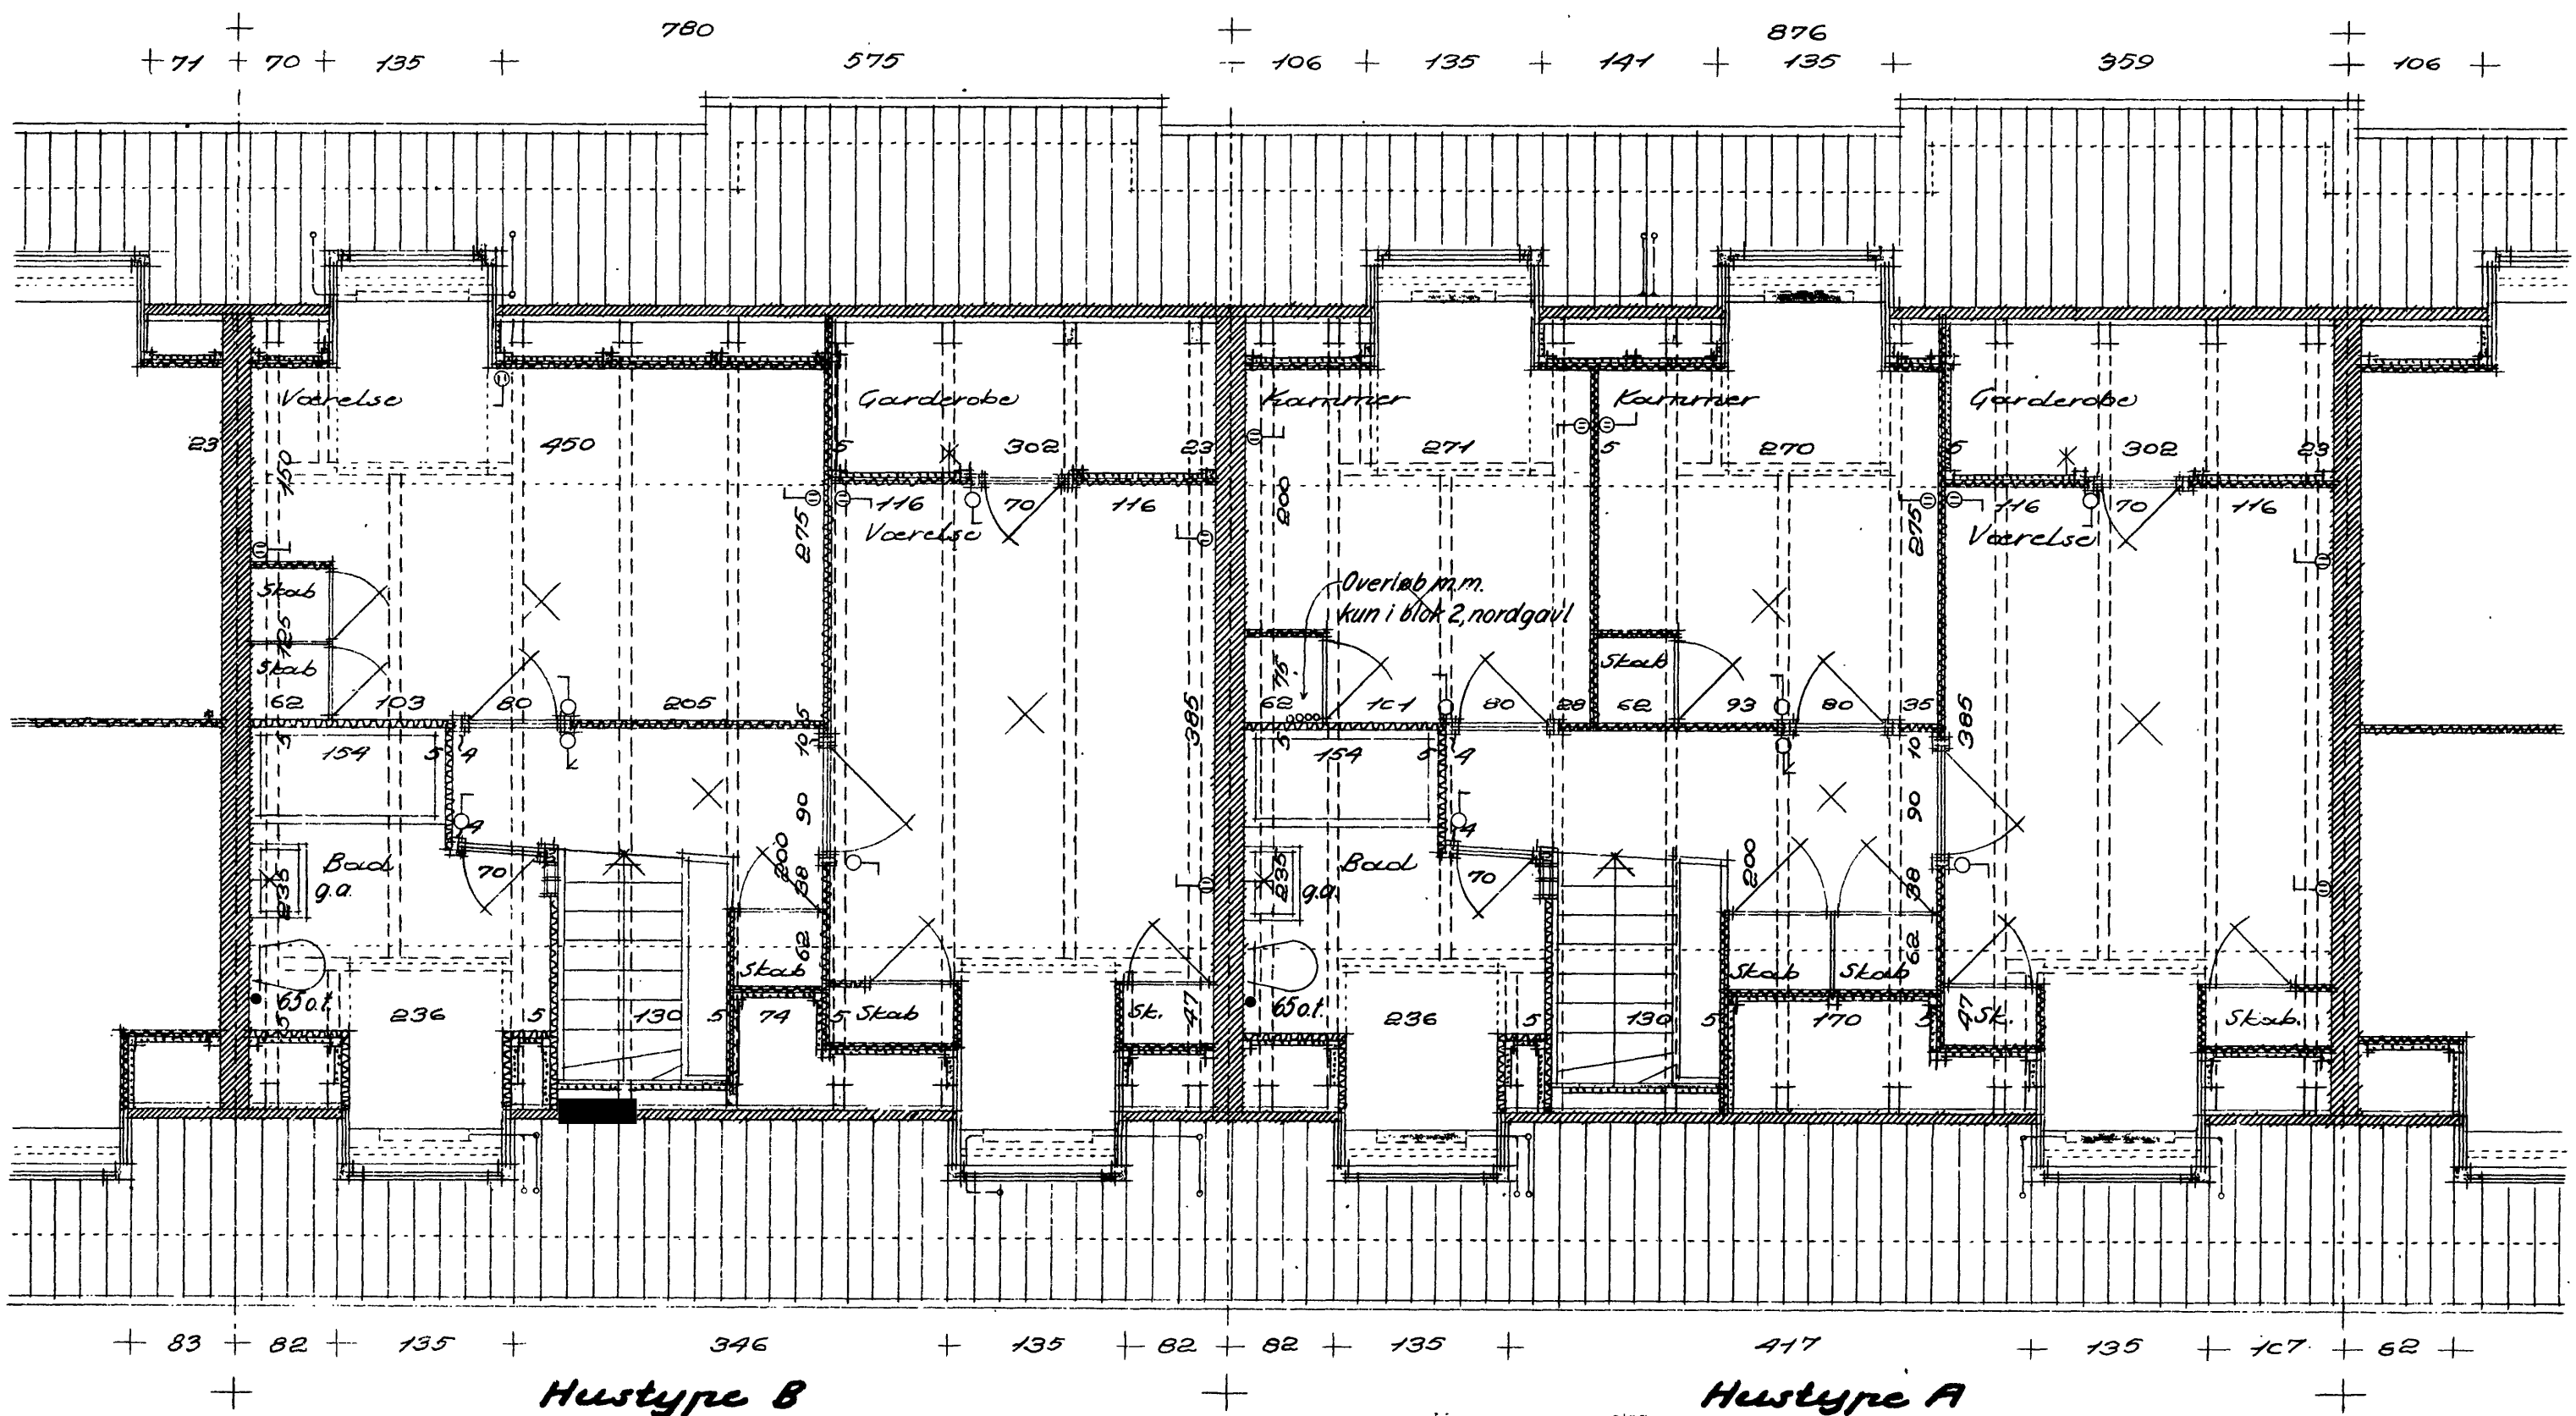

Tagplan

Ang. signaturer se tegn. nr. 20701 A

Alle indskrevne mål er murmål.
Indskrevne dimensioner på mure og
vægge angiver tykkelser uden puds.

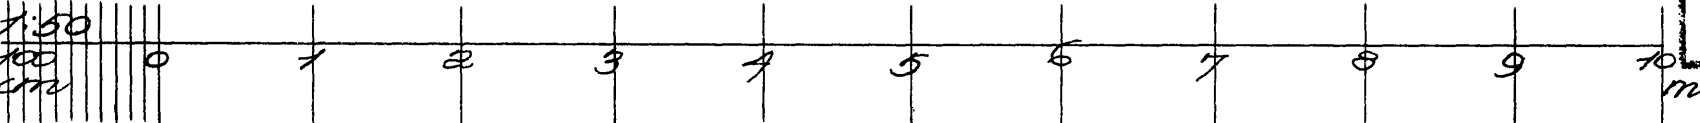

20708	Tegnet af EFES
27	Kontrollert af
13 1952	
FILMAR SALMARK	
Arkitekt	
København	
G.K.T.F.	
J. 6217-1954	

S. A. B. Gentofte afdeling.
Bebyggelse ved Smakkegaardsvej,
matr. nr.
Tegning nr. 8.
Hurtyper, tagplan og facade m. vej.
O.E. Bonding, arkitekt m. A.A.
Blankavej 43, Valby, Tlf. VA. 2226.
Marts 1952.

C.B. 1775 1952.

