

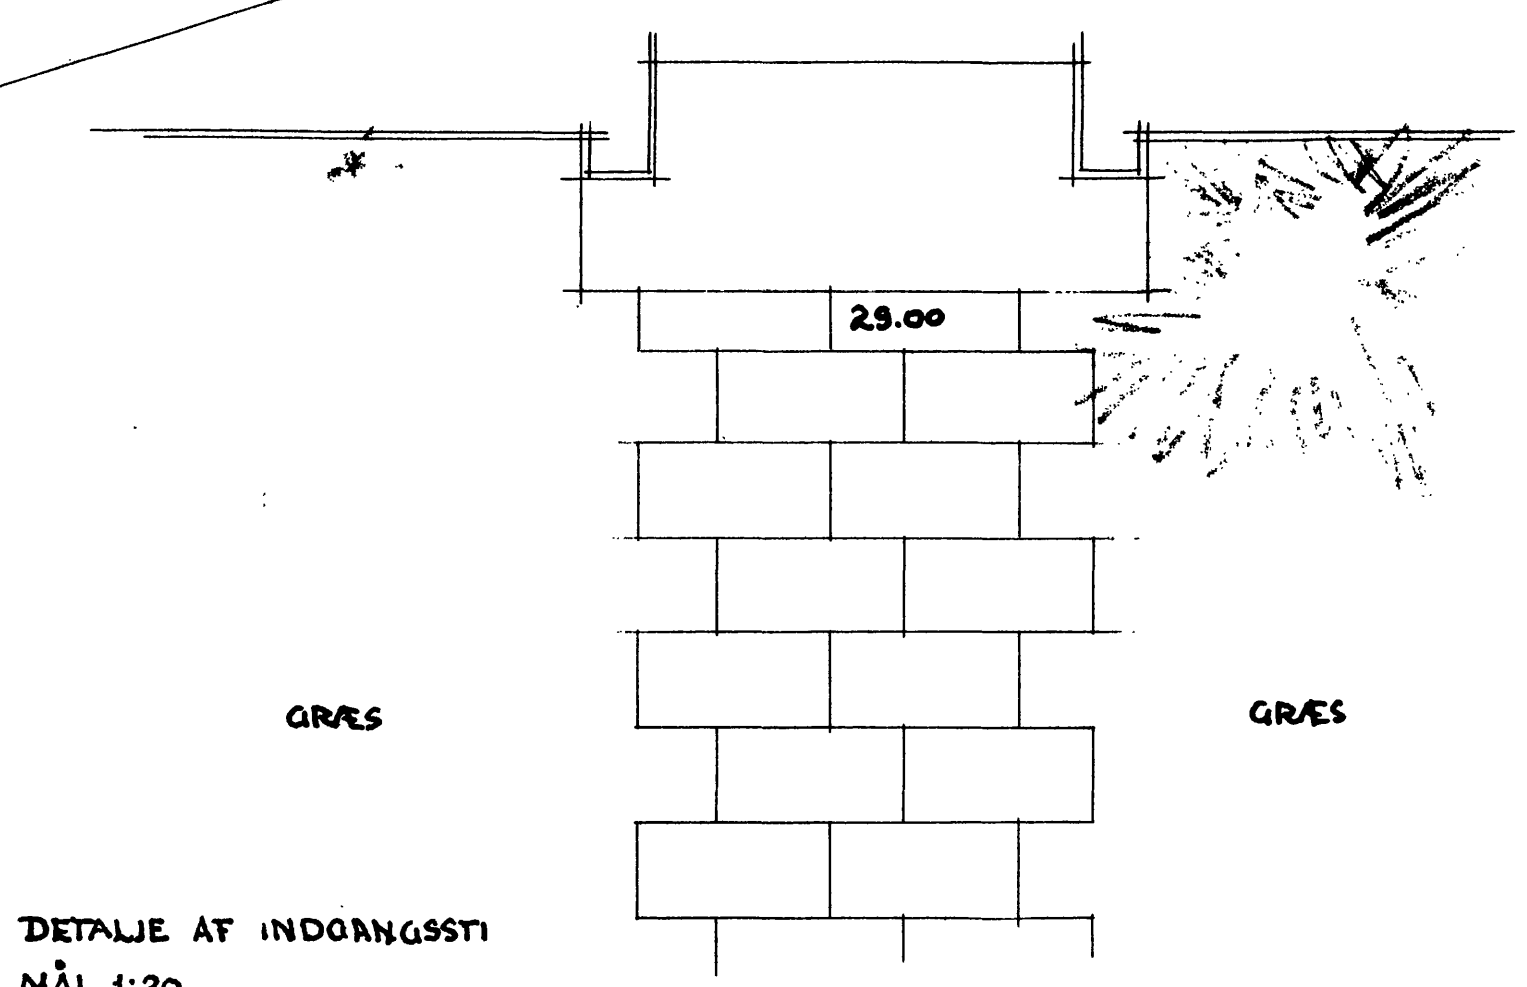


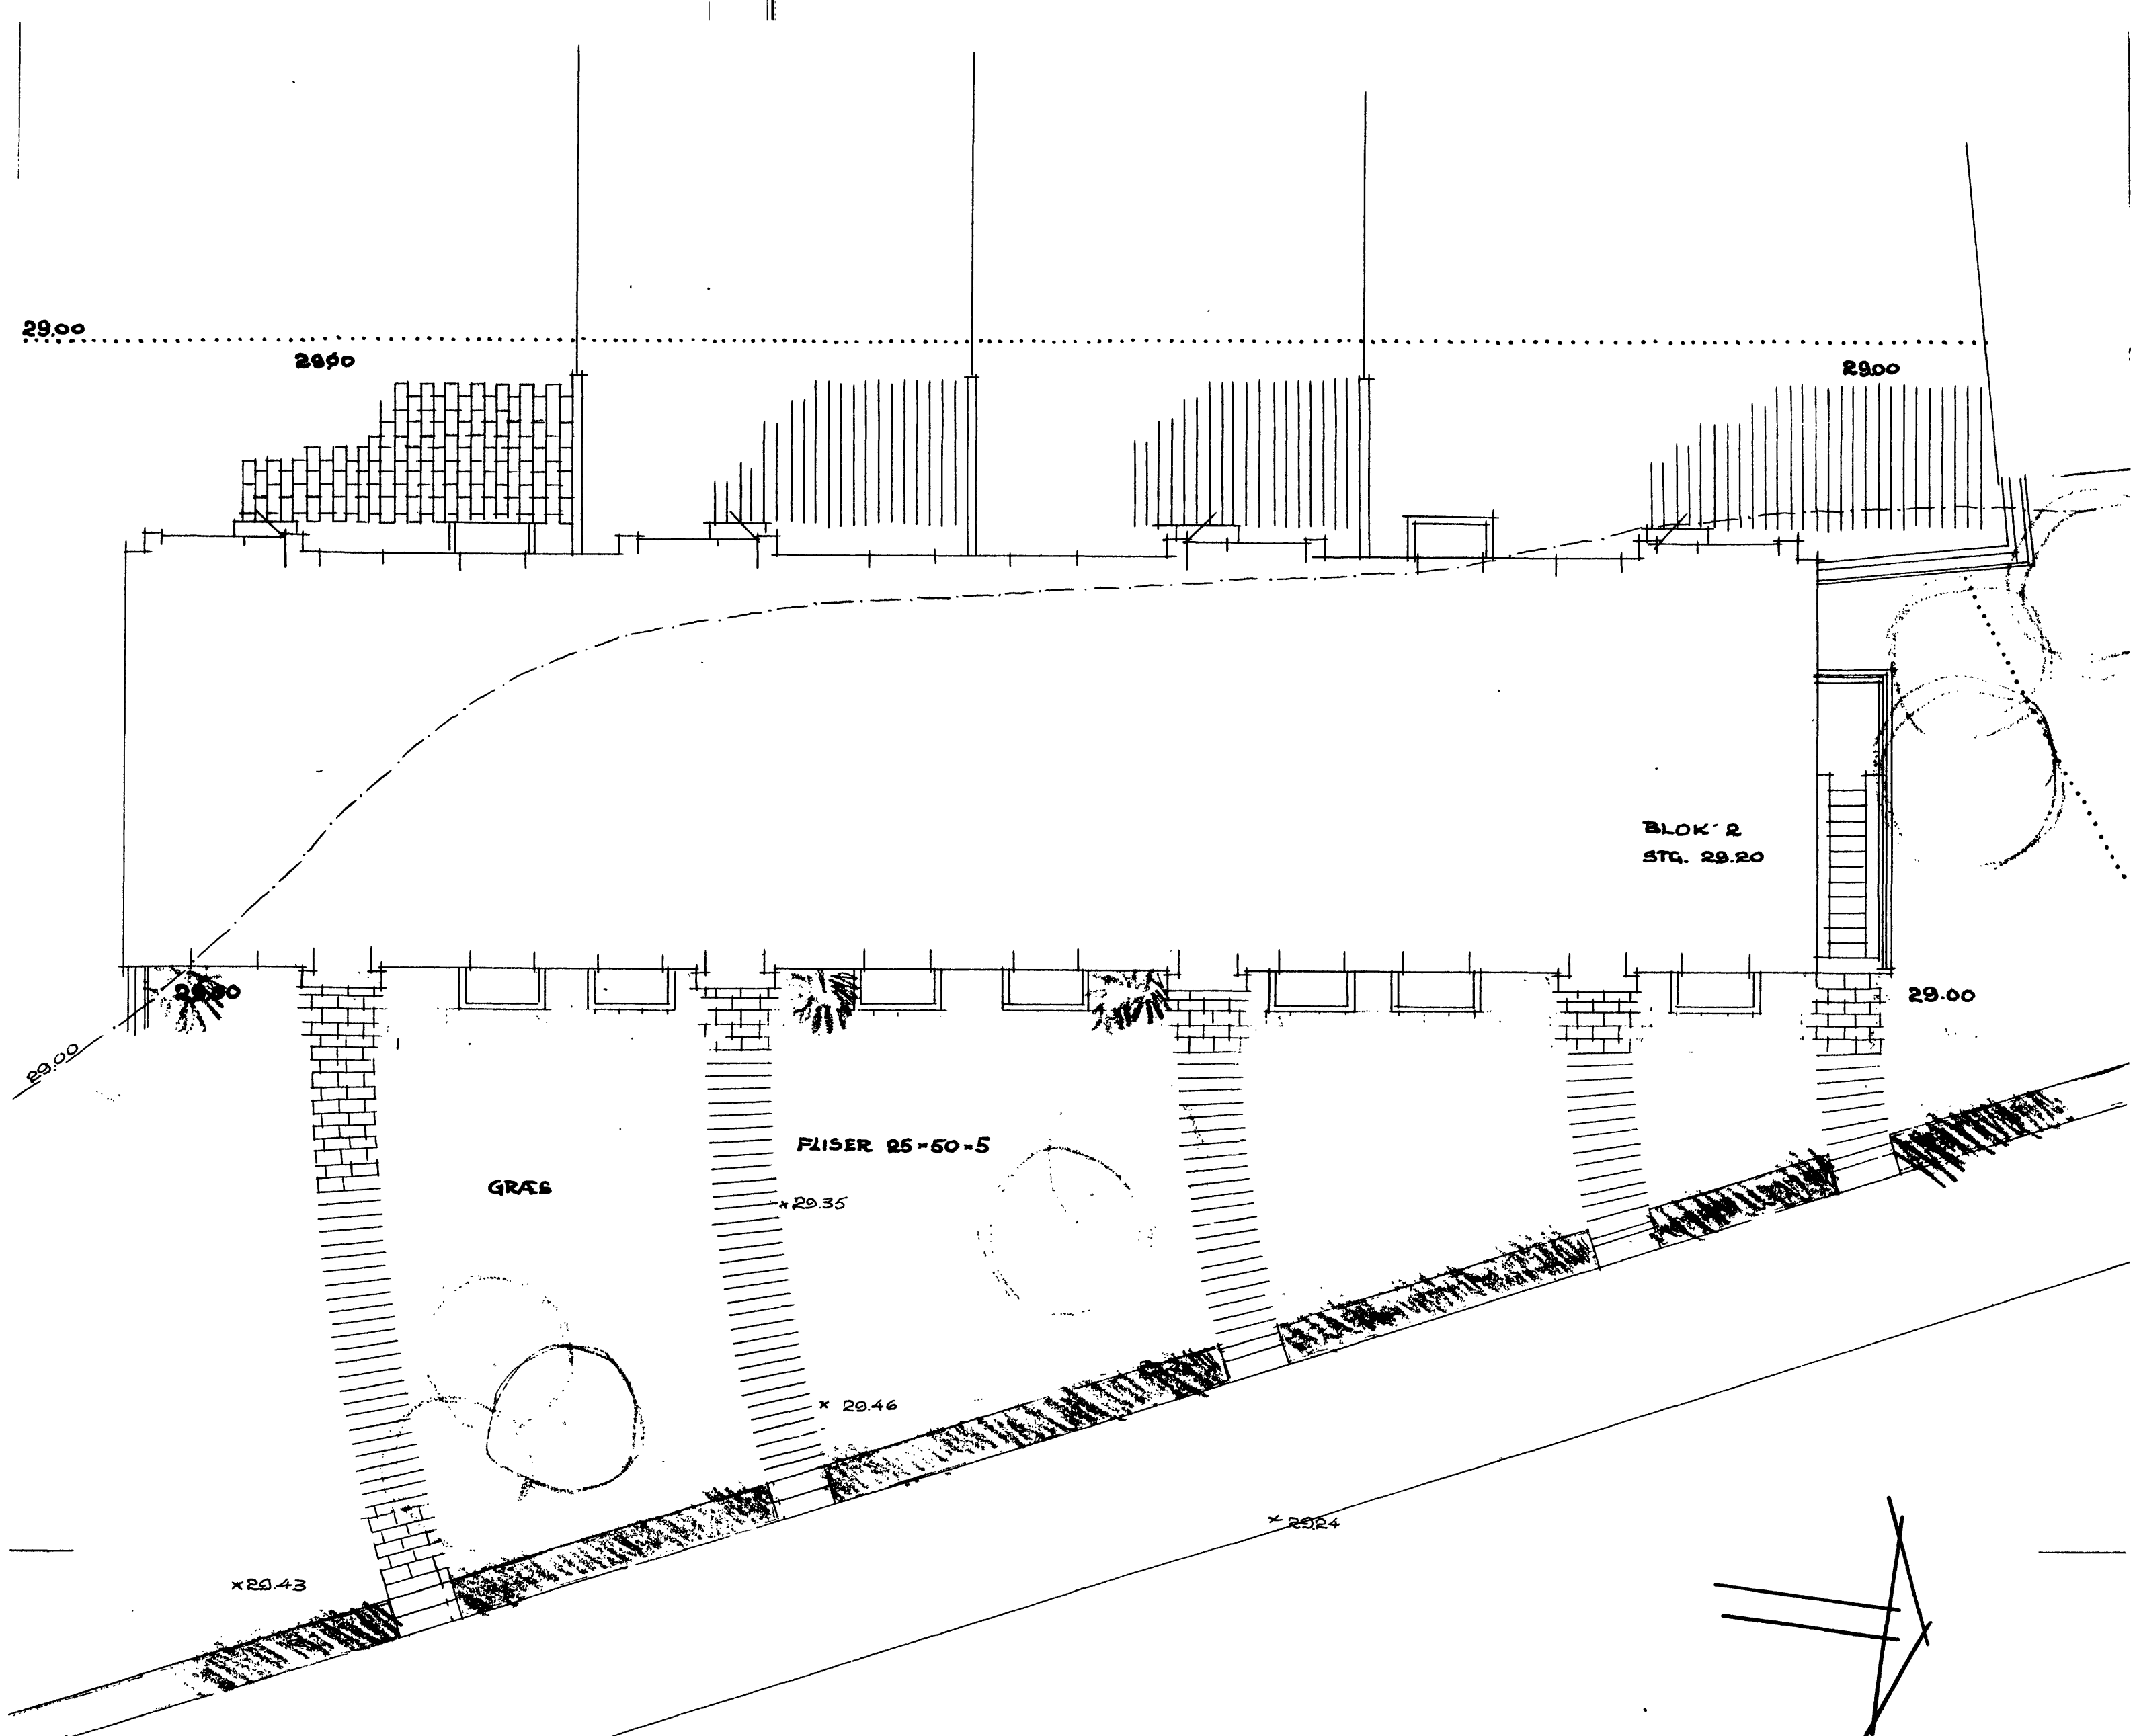


DETALJE AF INDGANGSSTI
MÅL 1:20

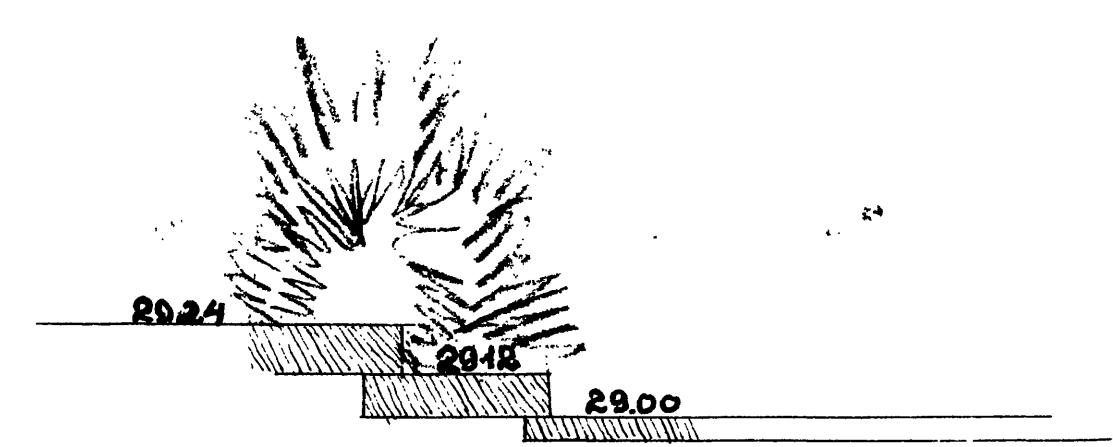

SNIT Gennem FLISESTI OG TRIN, MOD SMAKKEGAARDSVEJ
MÅL 1:20

29.45 EKS. KOTER
29.00 PROJ. KOTER

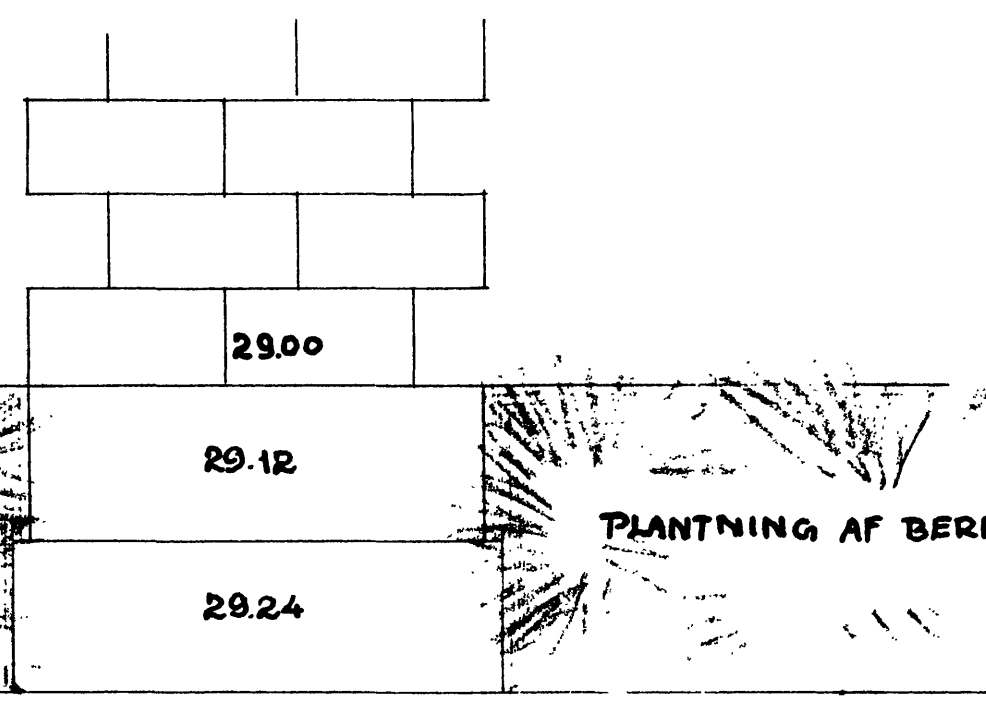

PLANTNING AF BERBERIS

G. K. T. F.

1916
G.B. 1954

S.A.B. GENTOFTE AFDELING
SMAKKEGAARDSVEJ
DETALJE AF BLOK 2
MÅL 1:100 & 1:20 NR. 522-3 18.1.1954
25.8.1954
GEORG GEORGENSEN & URSULA HANSEN
HAVEARKITEKTER