

Bygningsvæsenet fremsender med skrivelse af
30/8 1954 til udtalelse et af havearkitekterne
Georg Georgsen og Ursula Hansen indsendt forslag
til haveanlæg på umatrikuleret baneareal, ved
Smakkegårdsvej.

G. K. T. F.
4395-1954

SMAKKEGÅRDSVEJ 1-35,

Modt.	31.8.1954
Til.	5. 21/8, 9/9
Til.	2. 9/9, 18/9
Til.	d., tilb.
Til.	d., tilb.
Til.	d., tilb.
Til.	d., tilb.
Til.	d., tilb.
Til.	d., tilb.
Ekspederet	d. 18.9.1954
Arkiv.	Spillmand.

Sagen overendes til 2' aft.
i.h.t. aftale med afdeling Carlson
med anmodning om en ind-
talelse.
8/9 54

Hadseskriftet kan
på principiel oplysning, at
kan ikke mere men
har nogen kjemmelig
d. forlang ændringer i have-
anlægts detaljer.
Overskueren kan oplyse,
at han kan tale med havearki-
itekten, som er i den for-
to disse be-
plantning
langt over
1/9

på den sydøstlige del af ejendommen er beliggende
hovedvandledninger på henholdsvis 50 mm og 80 mm
samt et signalkabel for vandforsyningen.
aftalt med i.a.d. (afdeling buch-pedersen), at man
i anledning af den forestående beplantning af ejen-
dommen - henleder andragerens opmærksomhed
på bestemmelserne i deklarationen, tinglyst d. 9.10.53,
vedr. ovennævnte ledninger m.m. med bemærkning,
at deklarationens bestemmelser herpå vil blive knæst
overholdt.
13/9. 54 f.

K/EM

18. september 1954

TF. 4395-1954

359

Til

Bygningsvæsenet.

I anledning af det med bygningsvæsenets skrivelse af 30.8.1954 (j.nr. 1916-1954) fremsendte forslag til at have anlæg på ejendommen matr.nr. 17e- Gentofte, Smakkegårdsvej 1 A-R, skal man meddele, at der ikke herfra vides noget at erindre med forslaget.

Man skal dog henlede opmærksomheden på bestemmelserne i den under d. 9.10.1953 på ejendommen tinglyste deklaration vedrørende to hovedrørledninger og et signalkabel, som passerer over den sydøstlige del af ejendommen.

Peder Poulsen

Sven-Br. Carlsen

GENTOFTE KOMMUNE

BYGNINGSVÆSENET

G.K.T.F.

31. AUG. 1954

Rådhuset, Charlottenlund * Telefon OR 6600

Henvendelser herom bedes betegnet:

J. nr. [REDACTED]

5 Dato 30. august 1954.

Til den tekniske forvaltning,
her.

Vedr. umatrikuleret baneareal, ved Smakkegårdsvej.

- ./.
- Hermed fremsendes et af havearkitekterne Georg Georgsen og Ursula Hansen med skrivelse af 25. august 1954 indsendt forslag til et haveanlæg på ovennævnte ejendom.

Forinden sagen besvares herfra, skal man anmode forvaltningen om en udtalelse.


Poul Gøtzsche


Lunøe-Nielsen

G. K. T. F.

J4395-1954

Am/Kj

Am.

26. AUG 1954

26 AUG 1954

G.B. 1916 1954

Georg Georgsen & Ursula Hansen
H a v e a r k i t e k t e r

p.a. Virumvej 108 B
Virum

Bygningsvæsenet
Gentofte Rådhus
G E N T O F T E

25.8.1954

Vedr. S.A.B. Gentofte afdeling
Bebyggelse ved Smakkegårdsvej

Idet jeg hertil fremsender haveplan 1:200 nr. 522-1 og
detajlplan mål 1:100 & 1:20 nr. 522-3 tillader jeg mig at
anmode om godkendelse af det viste haveanlæg.

Mod Smakkegårdsvej udlægges arealet med græs, spredte
træer og en berberishæk langs fortovet. Der indrettes
hækindhegnede haver til de enkelte huse og i forbindel-
se med bagstien en mindre legeplads.

Erbediget

Ursula Hansen

GENTOFTE KOMMUNES
TEKNISKE FORVALTNING

OK/VB

Rådhuset, Charlottenlund * Telf. Ordurp 6600

Dato: 6. september 1954

J. nr. TF. 4395-54

Ved telefonisk henvendelse kald lokal nr. 333




Til

bygningsvæsenet.

Under henvisning til bygningsvæsenets skrivelse af 30.f.m.
j.nr. [redacted] bilagt et af havearkitekterne Georg Georgsen og
Ursula Hansen udarbejdet forslag til haveanlæg på ejendommen
umatrikuleret baneareal ved Smakkegårdsvej ved bebyggelsen S.A.B.
Gentofte afdeling skal man udtale, at der herfra intet vides at
erindre mod omhandlede forslag, idet man dog vil henstille, at de
på situationsplanen viste ikke navngivne træbeplantninger mod
Smakkegårdsvej af hensyn til vejbilledet tilplantes gruppevis med
birk og lærk og enkelte vægte akacier.

Peder Poulsen

Poul Jensen

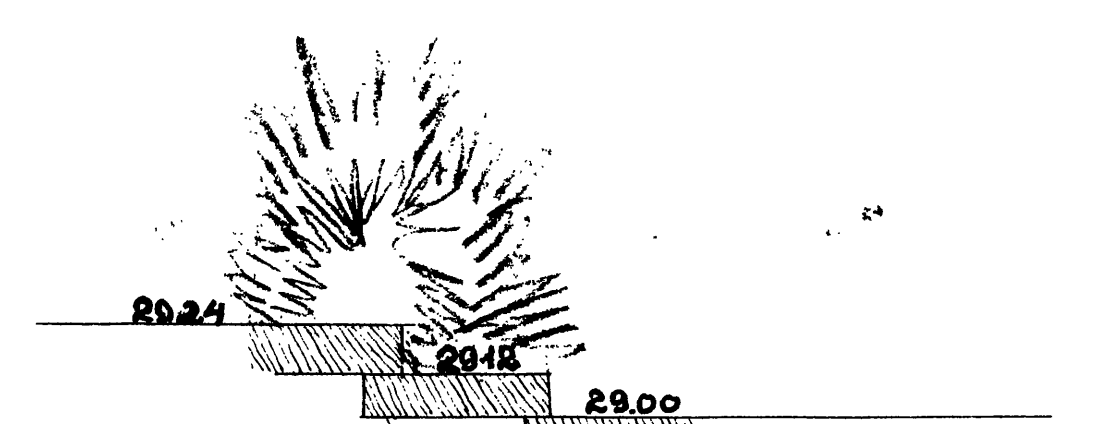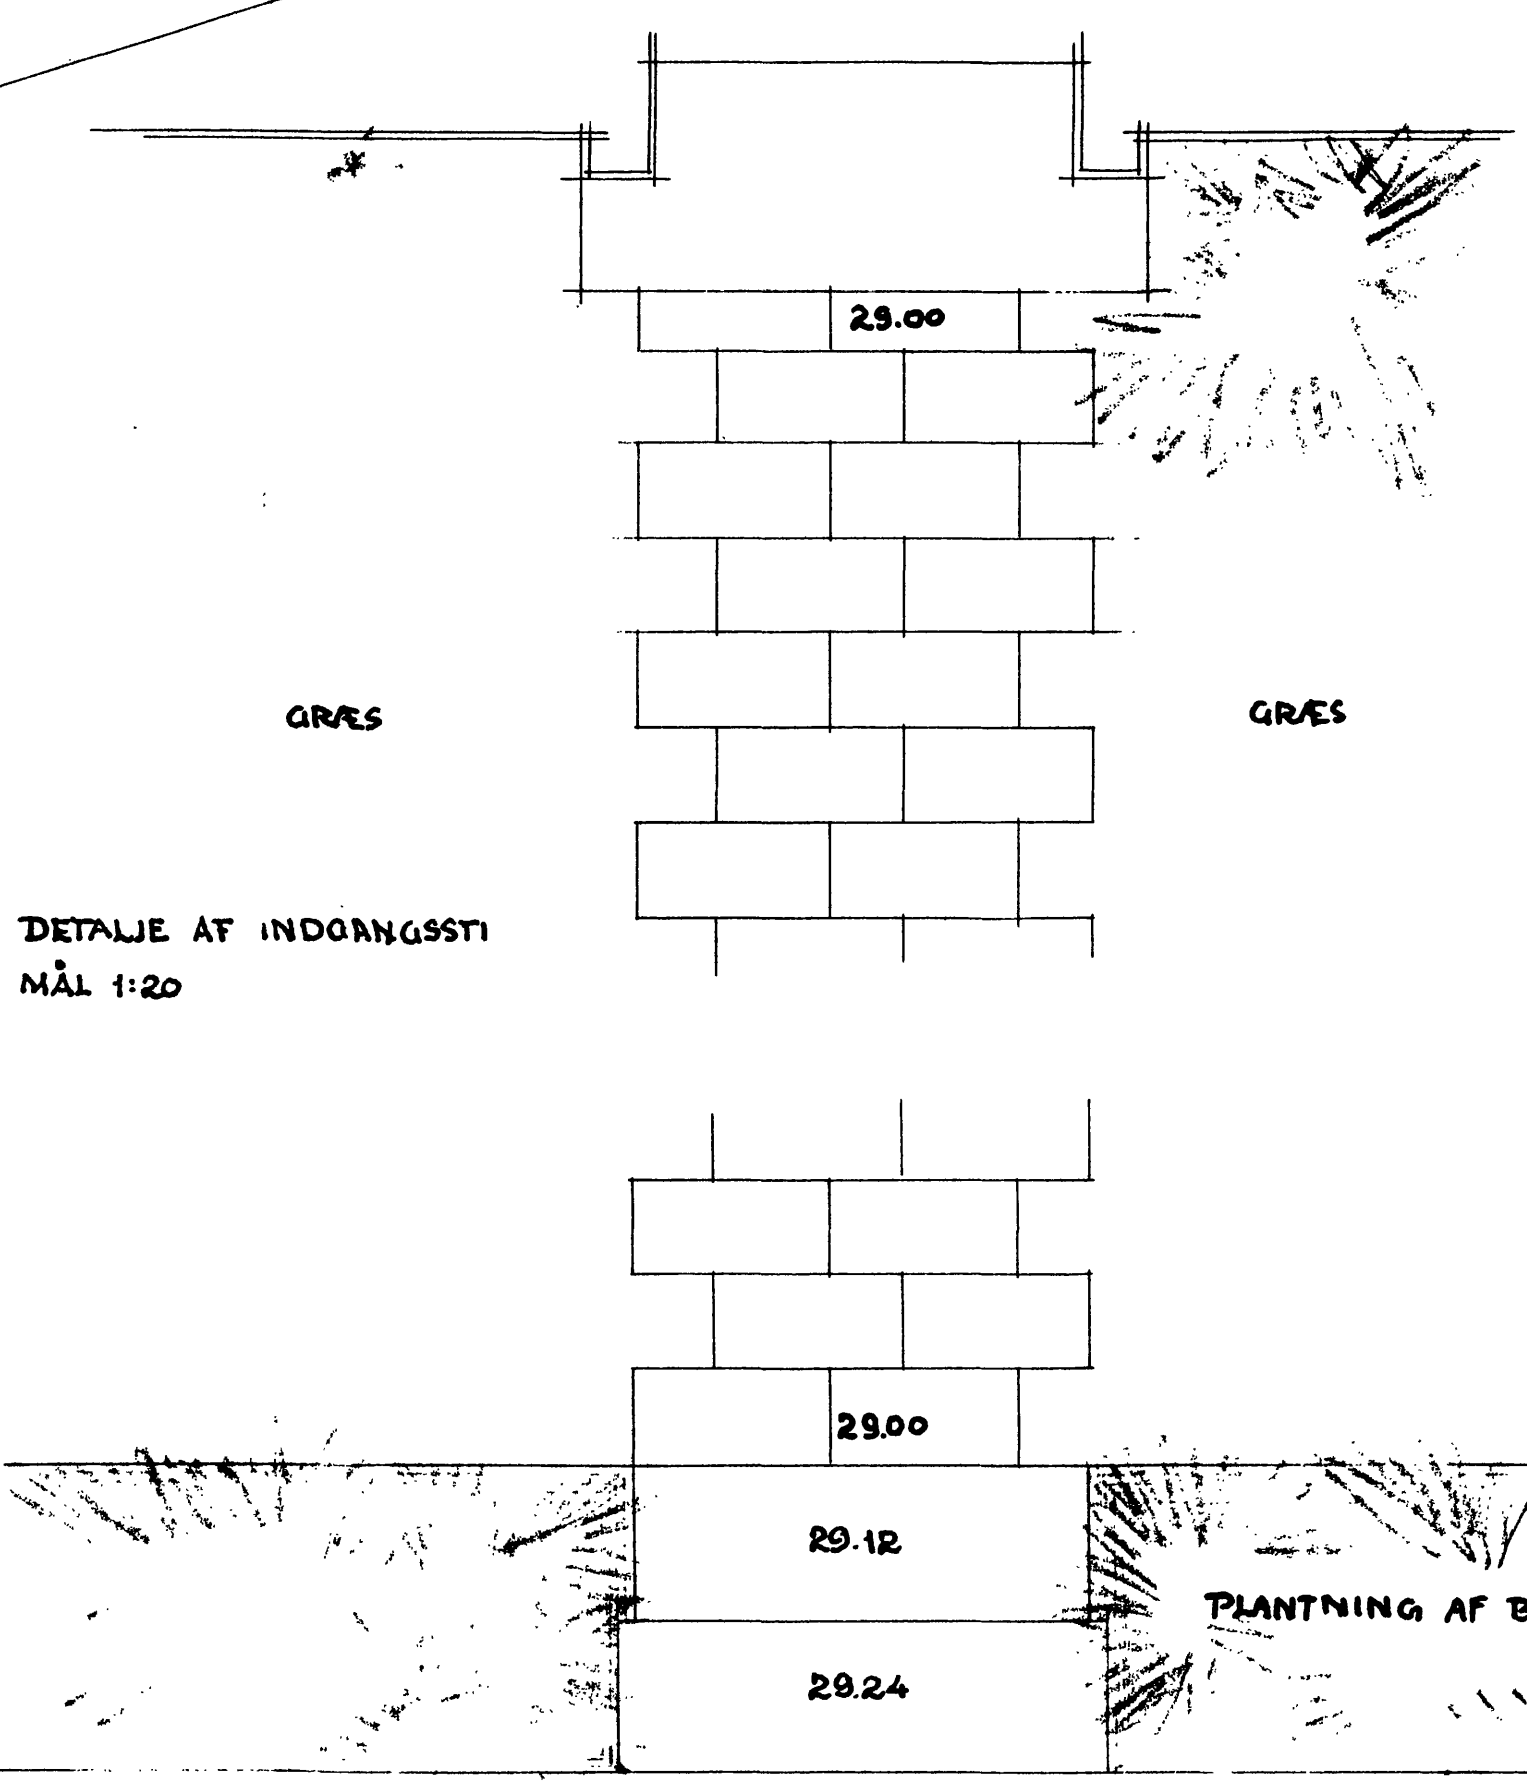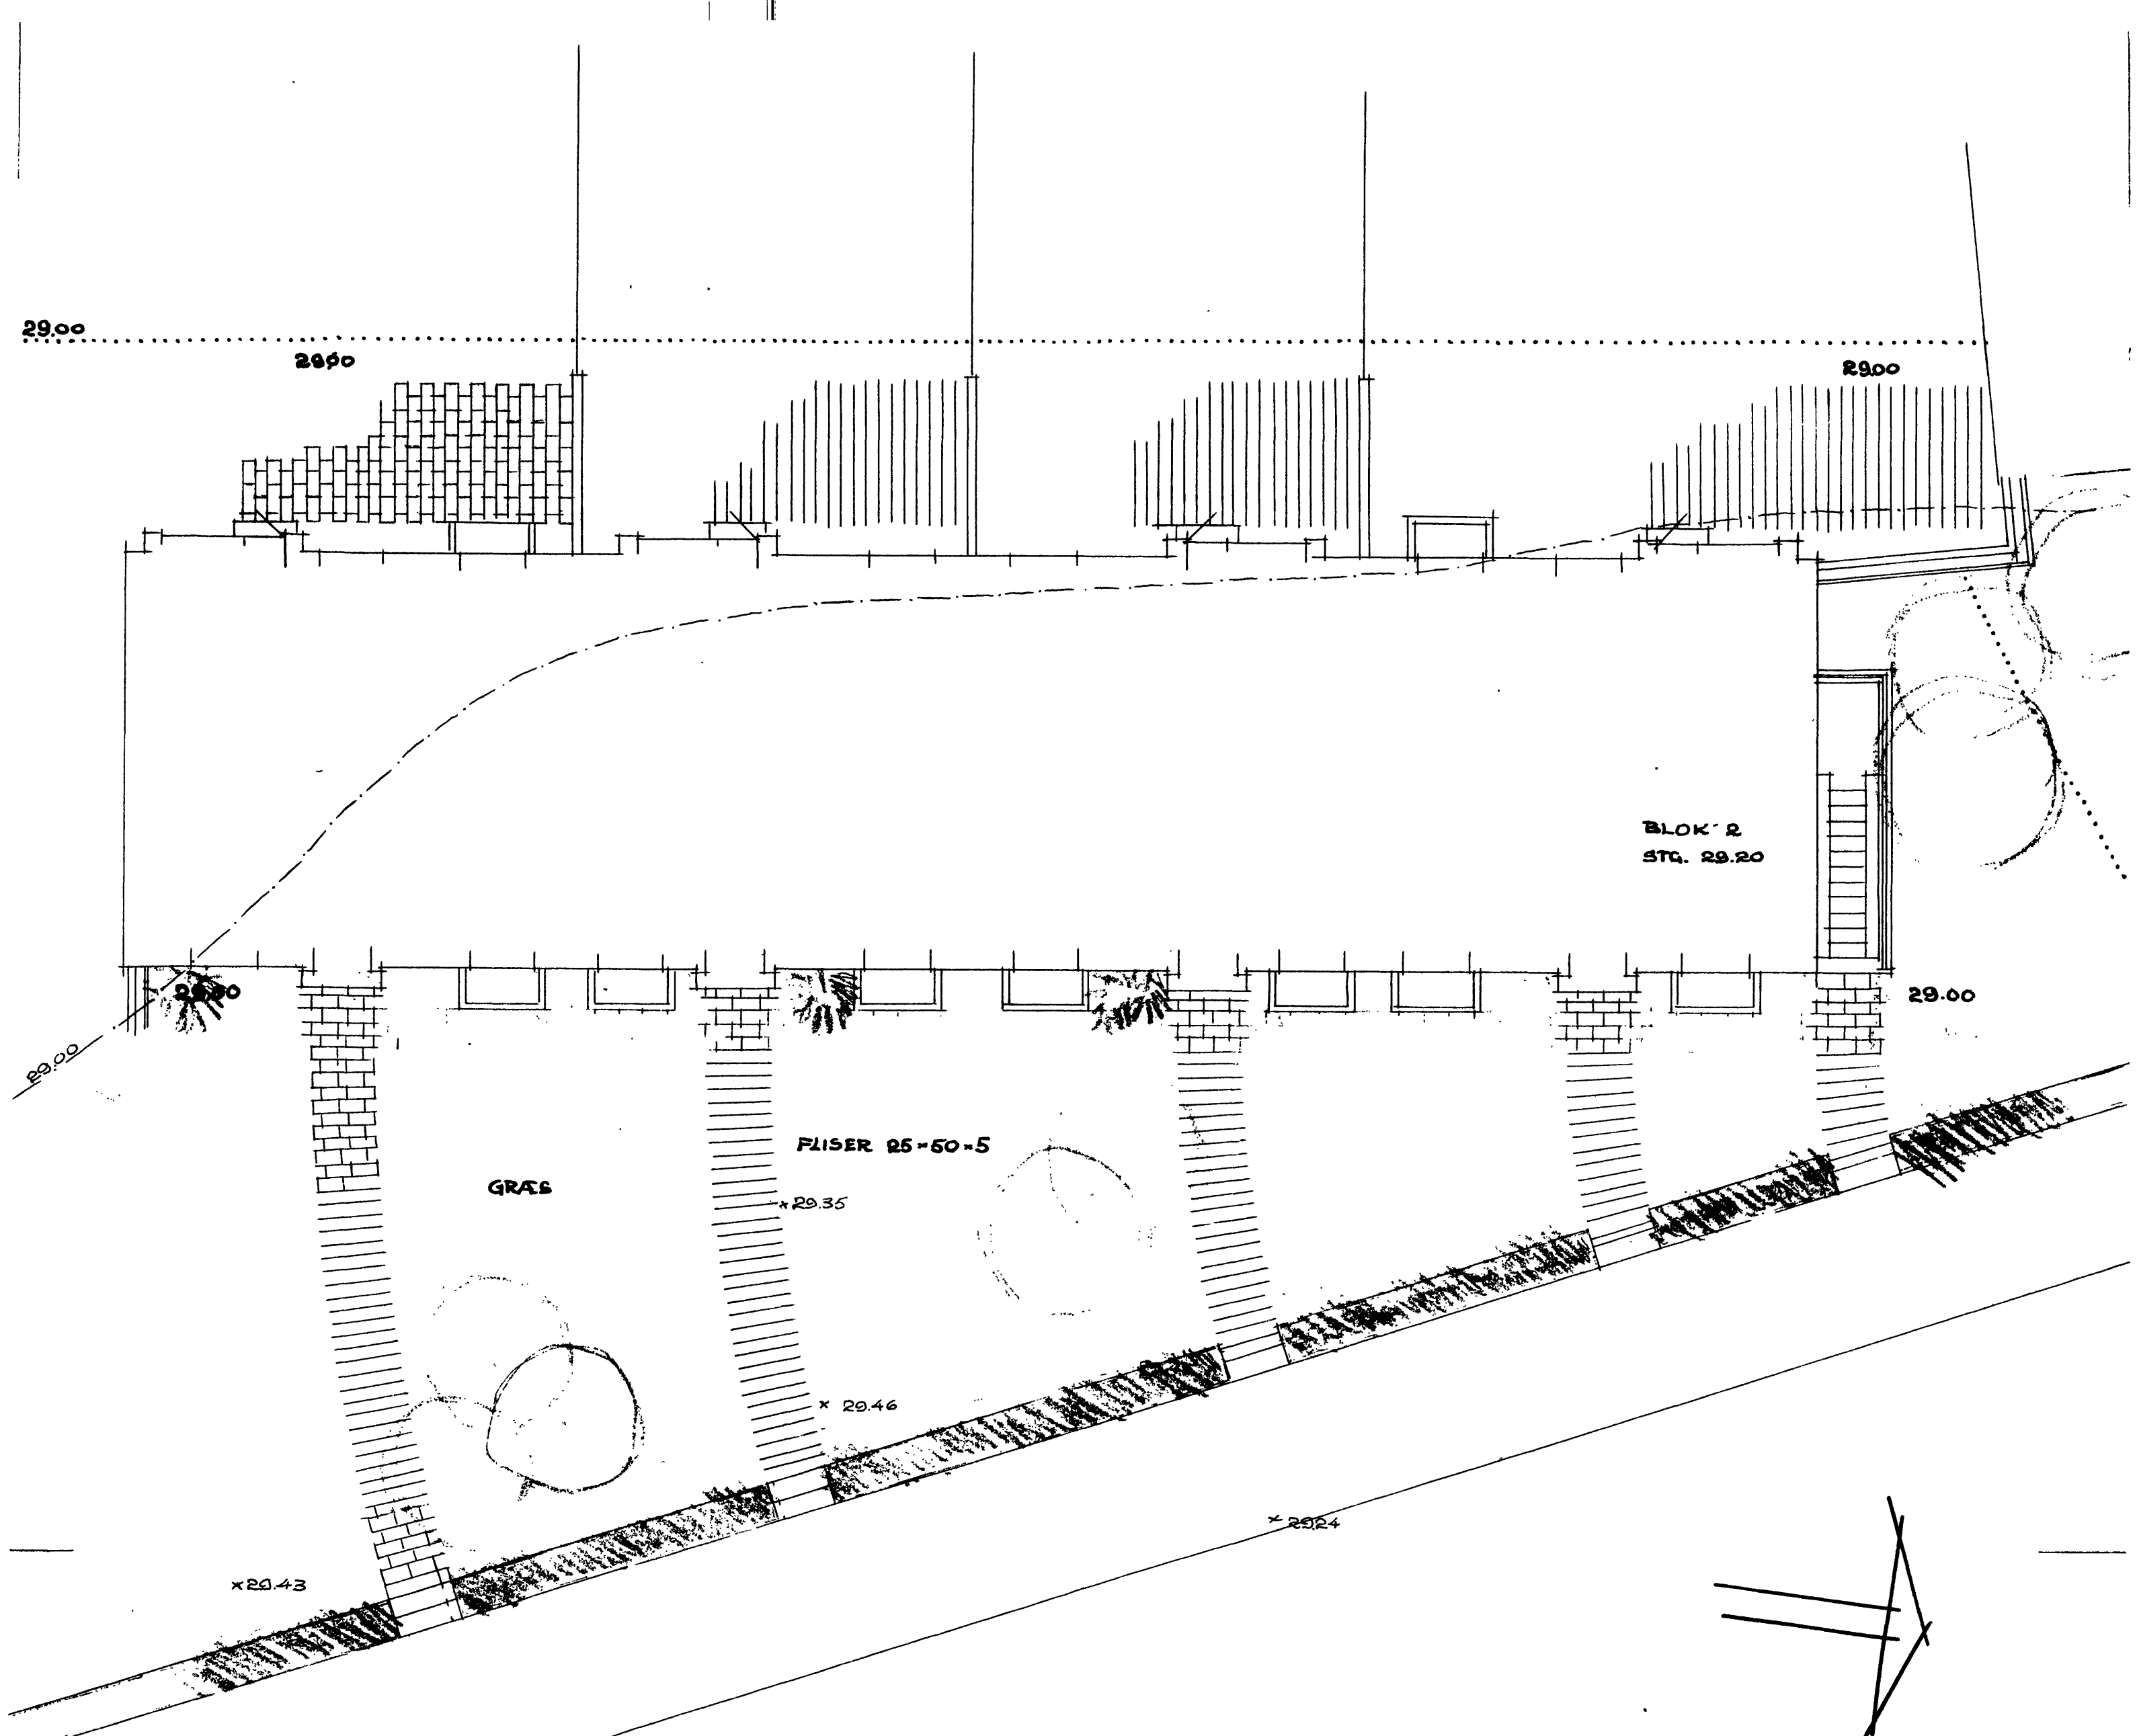

29.45 EKS. KOTER
29.00 PROJ. KOTER

1916
G.B. 1954

S.A.B. GENTOFTE AFDELING
SMAKKEGAARDSVEJ
DETALJE AF BLOK 2
MÅL 1:100 & 1:20 NR. 522-3 18.1.1954
25.8.1954
GEORG GEORGSSEN & URSULA HANSEN
HAVEARKITEKTER

G. K. T. F.
1954