
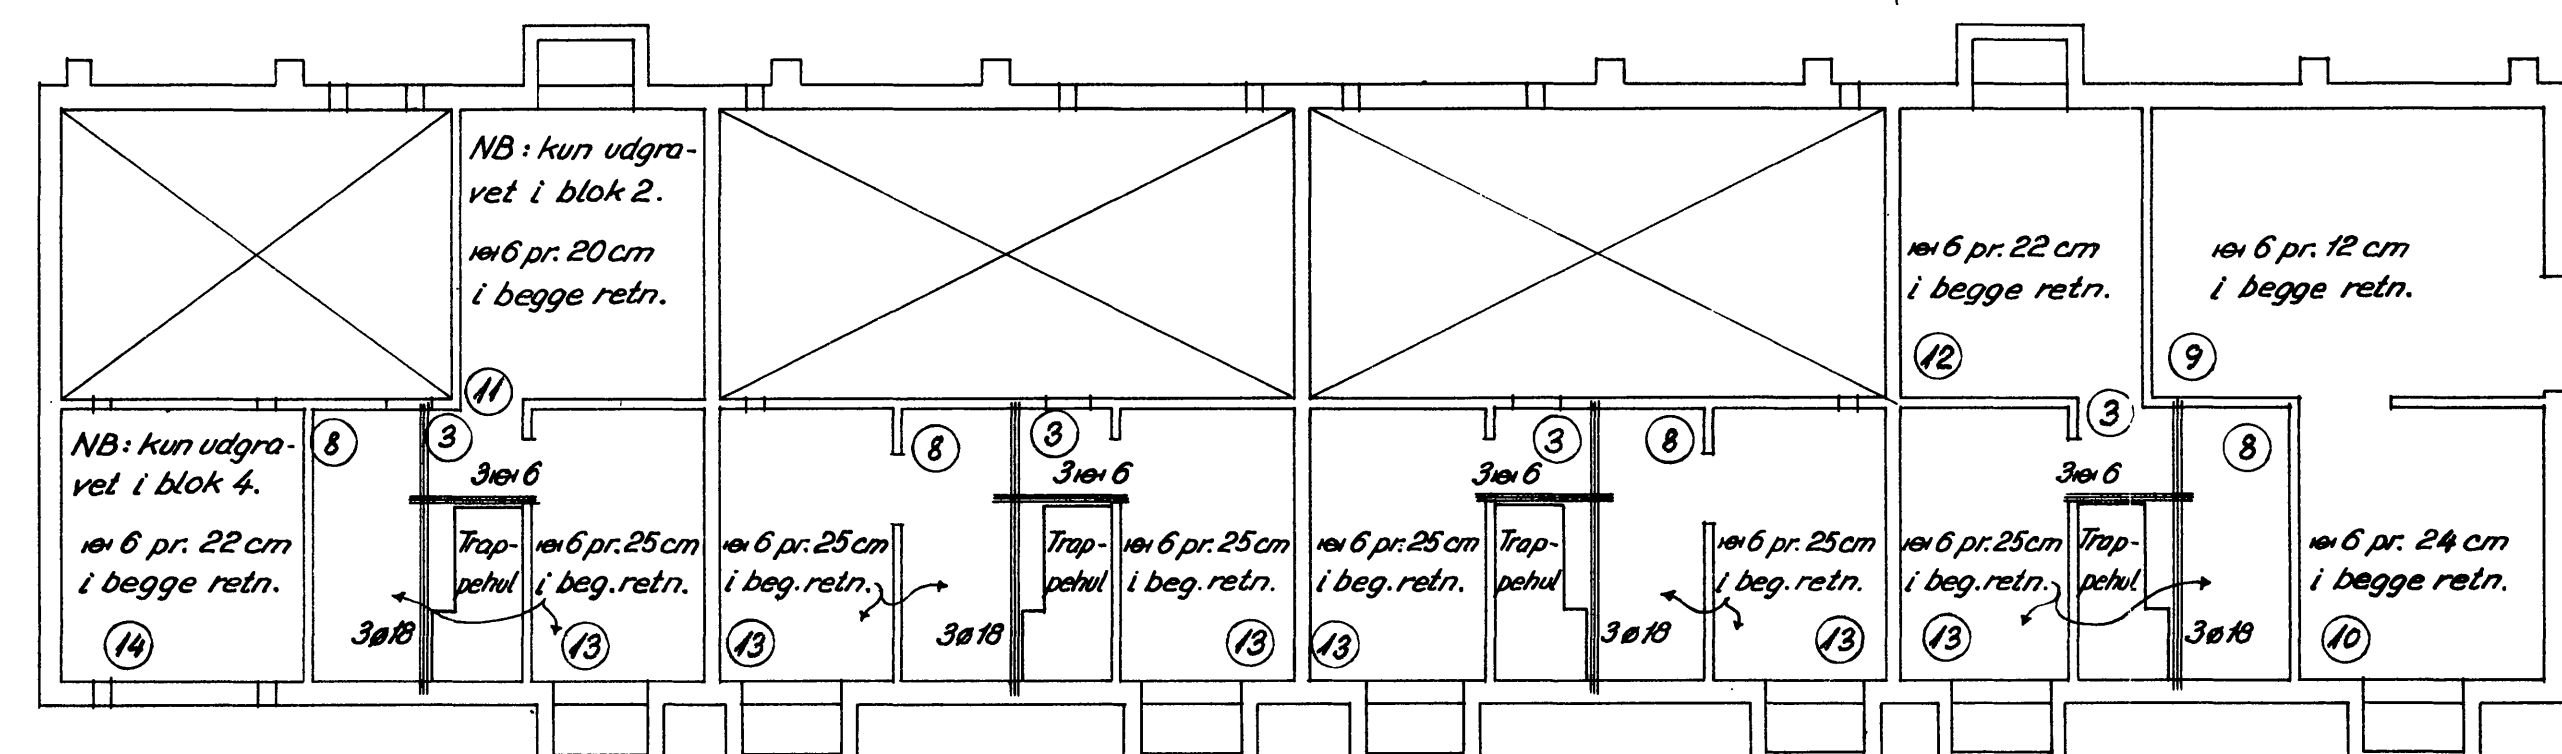
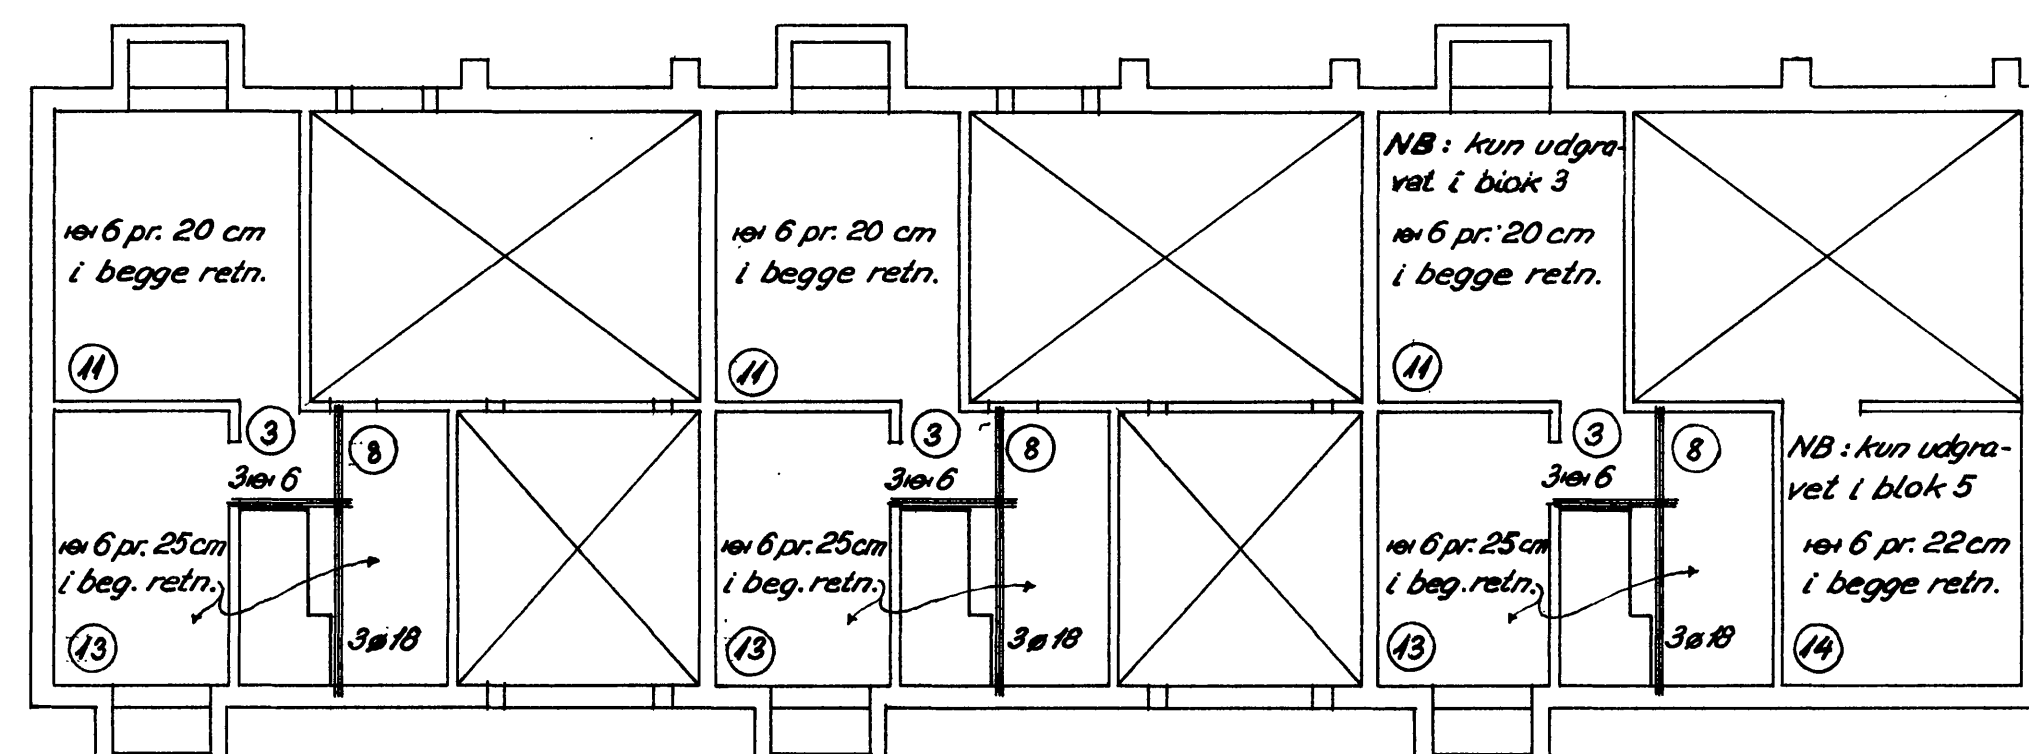
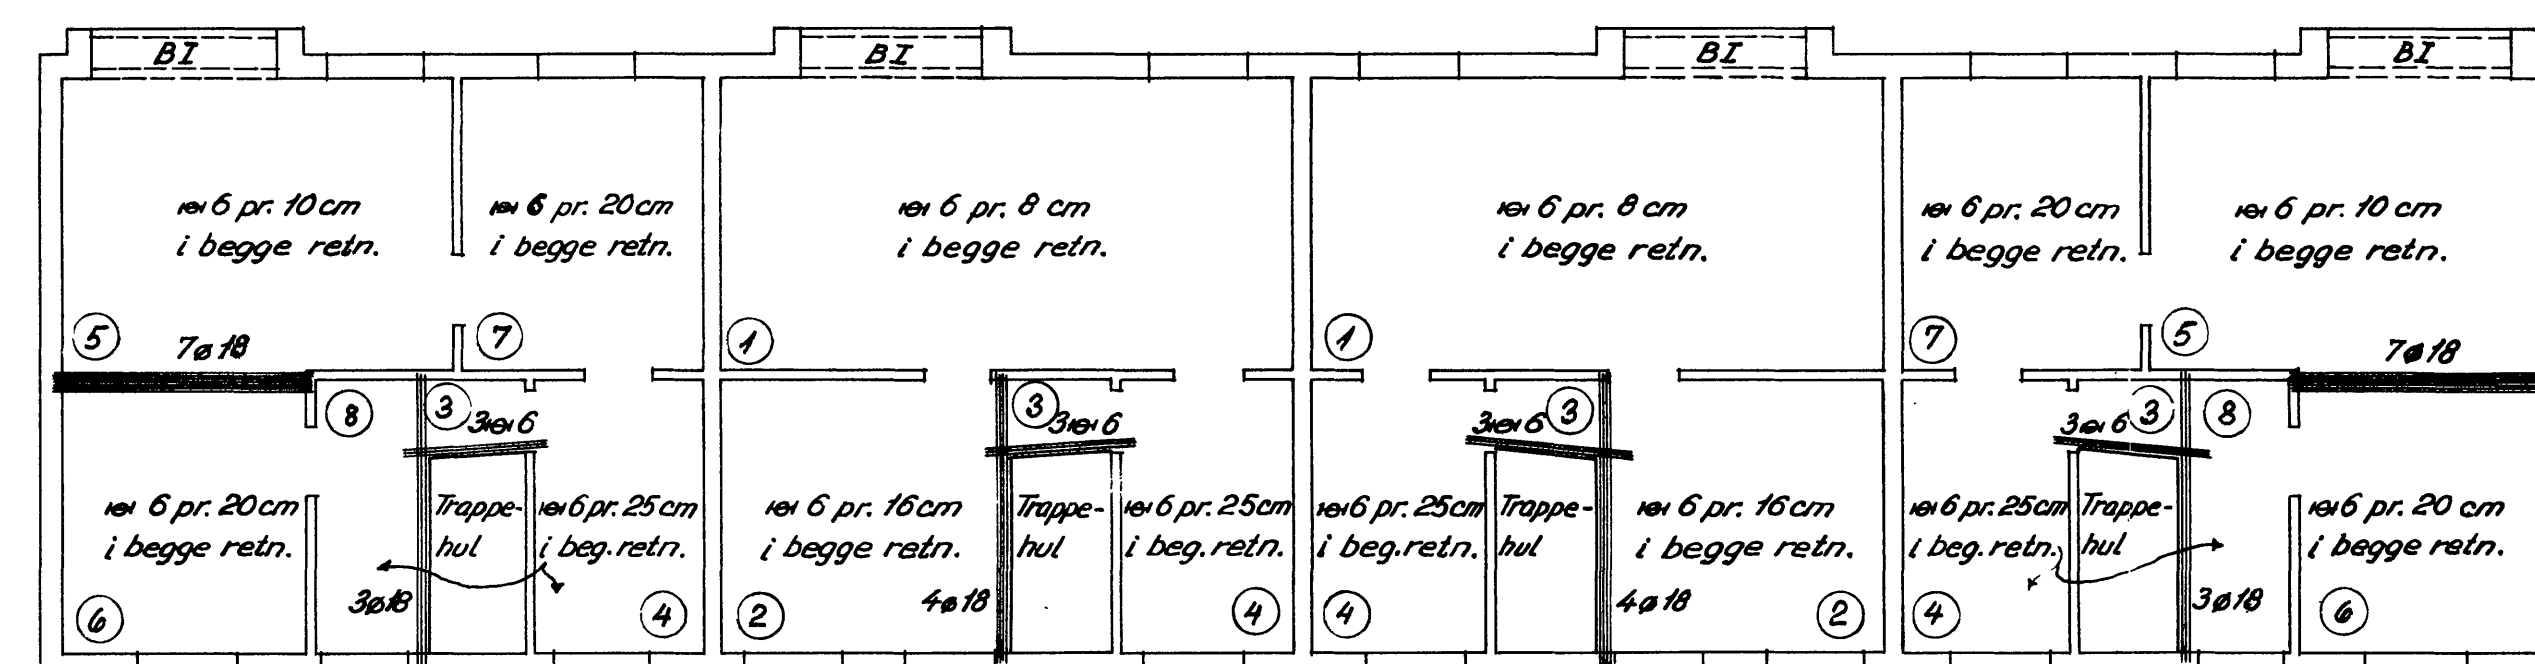
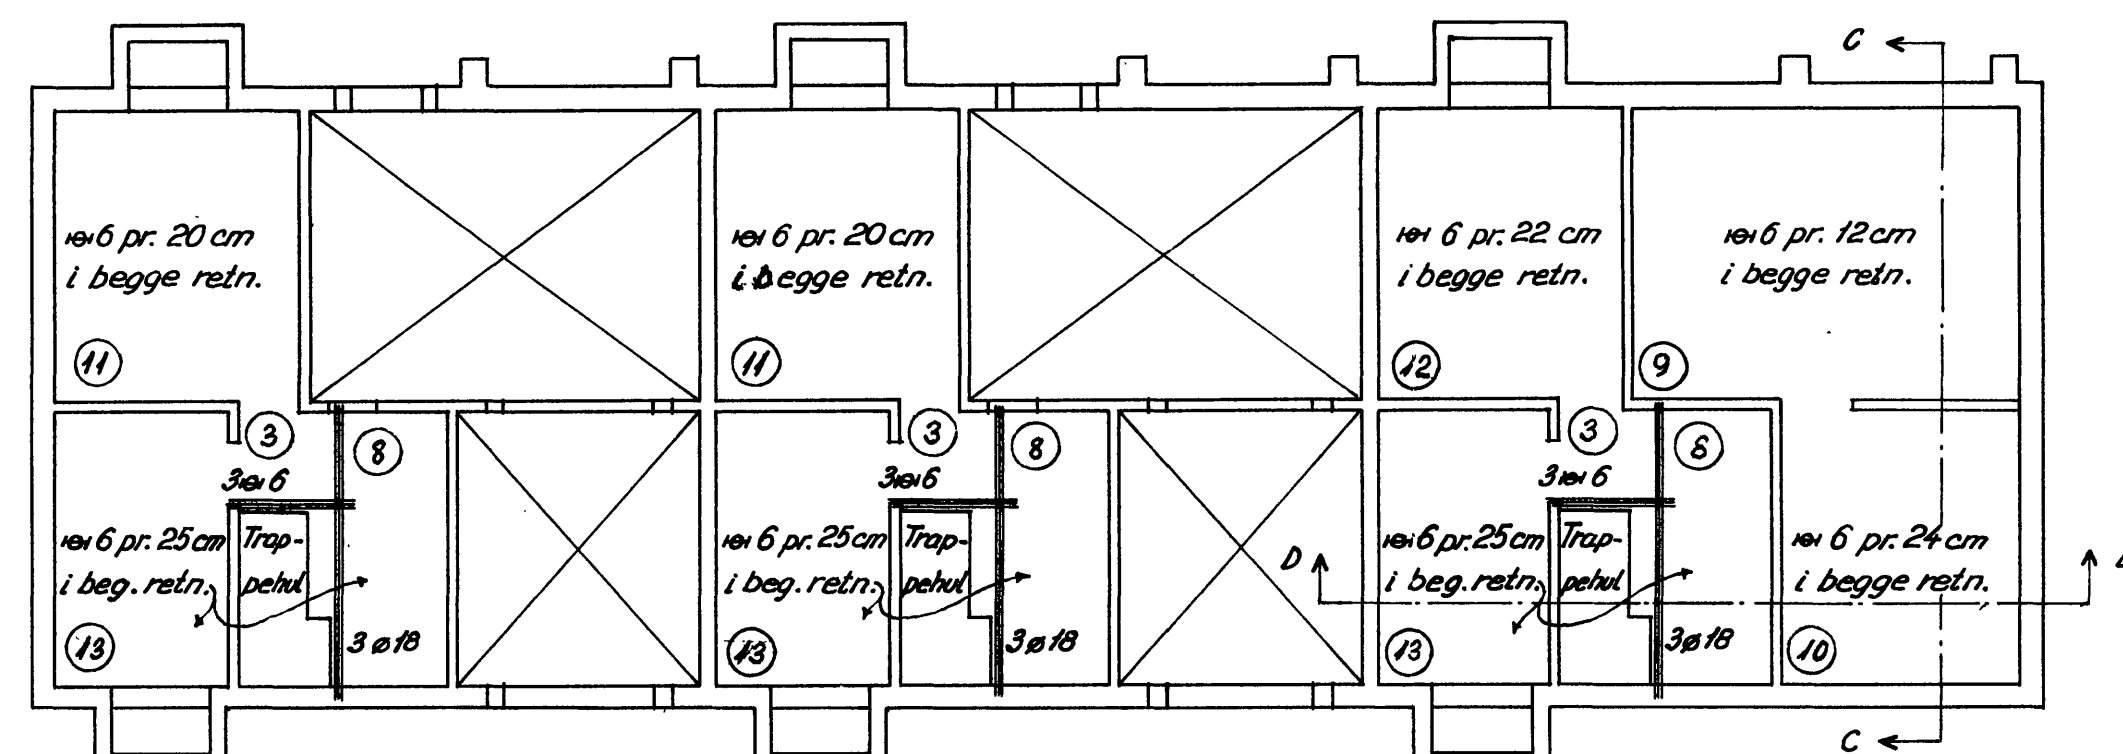
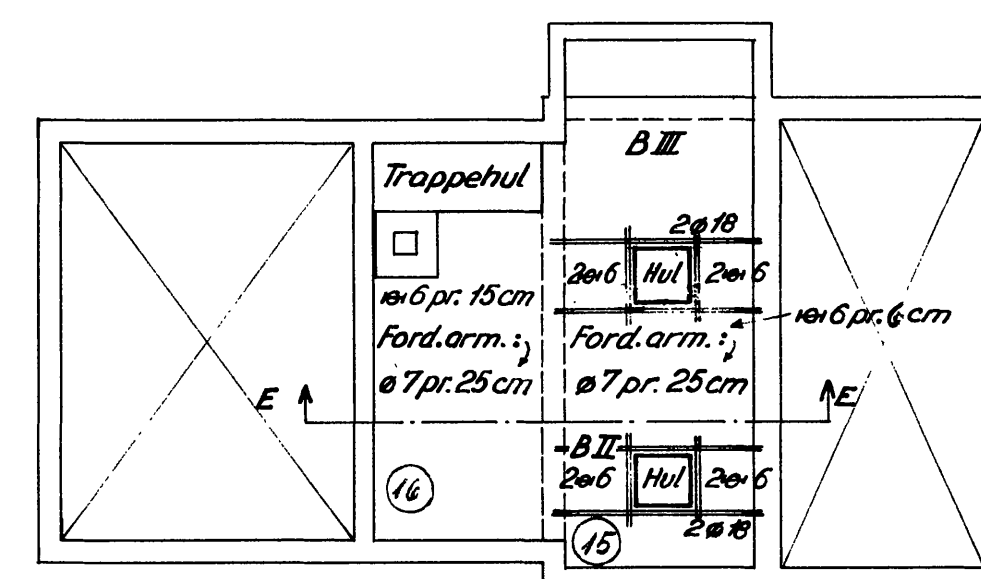
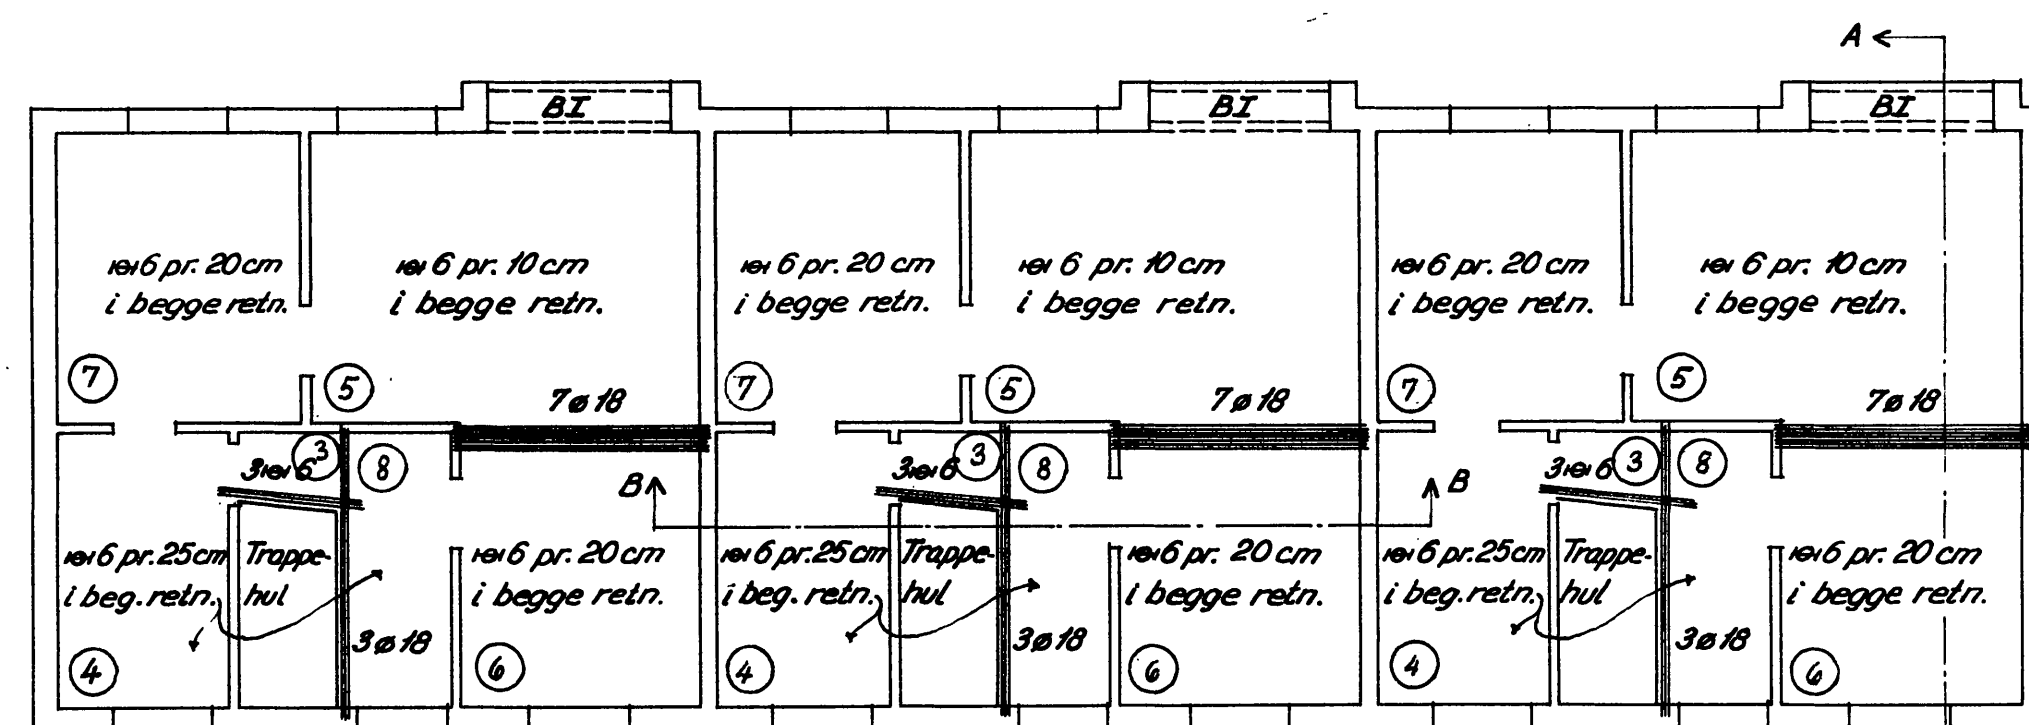
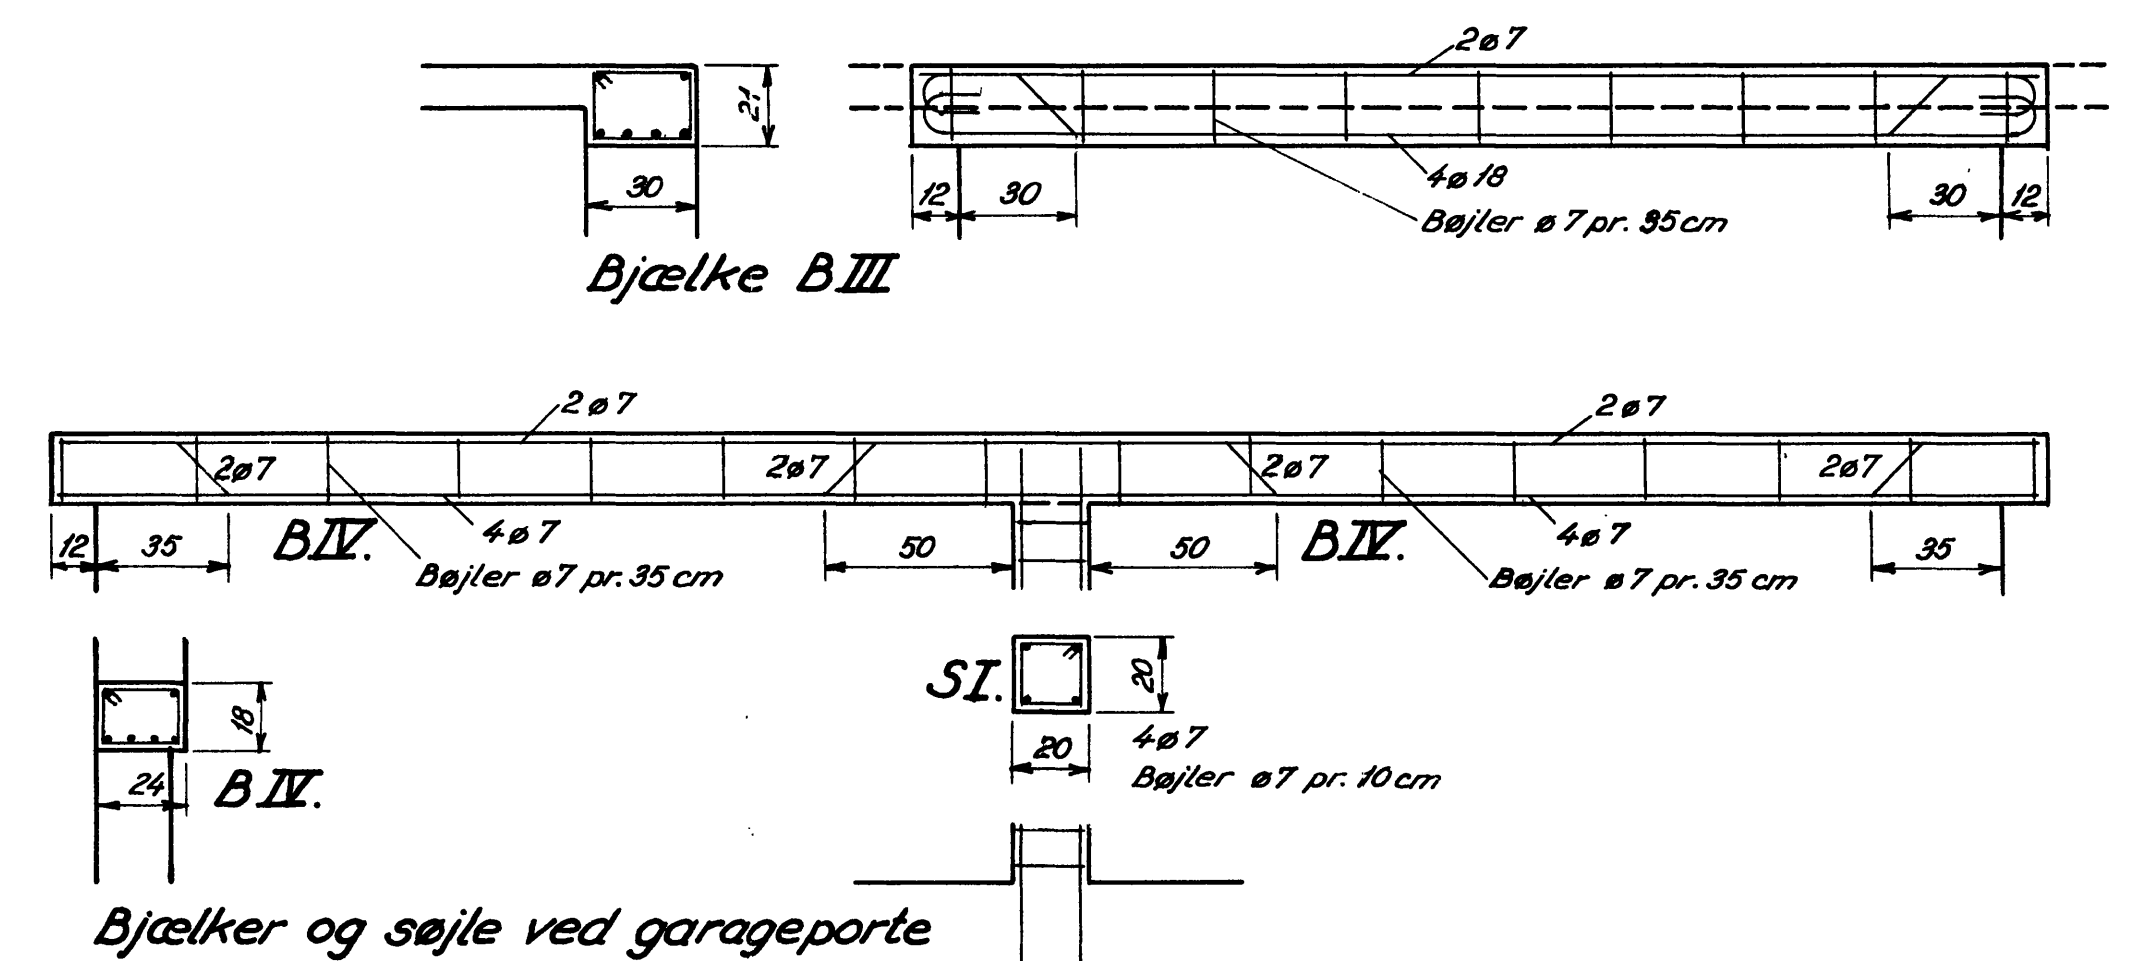
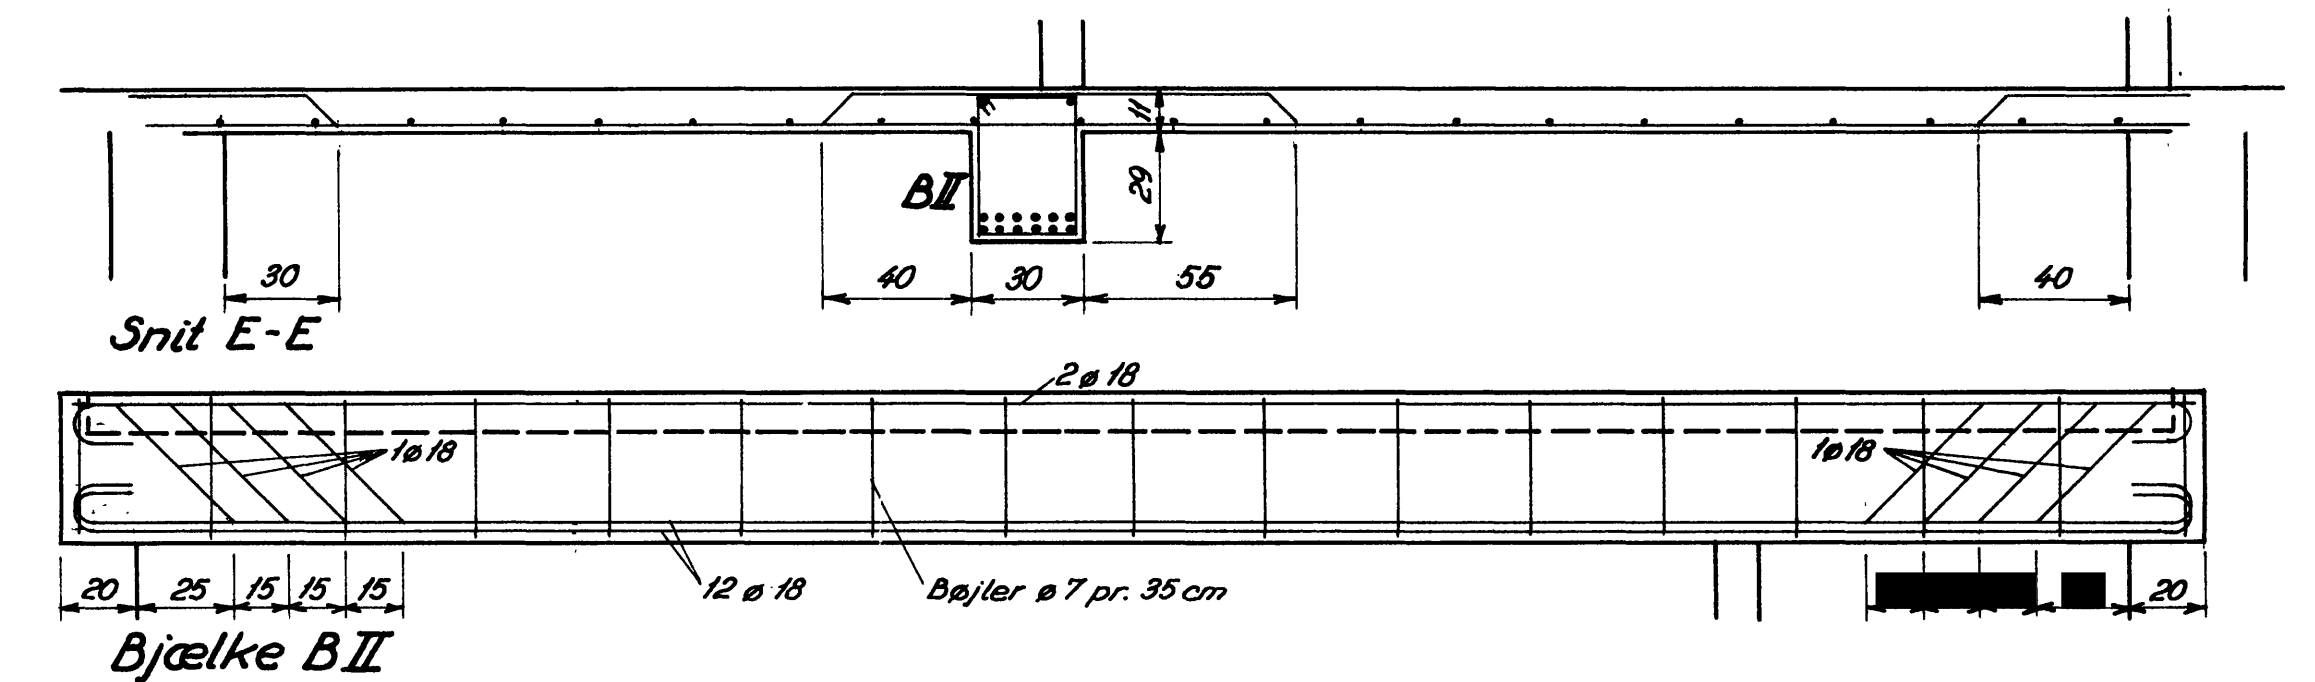
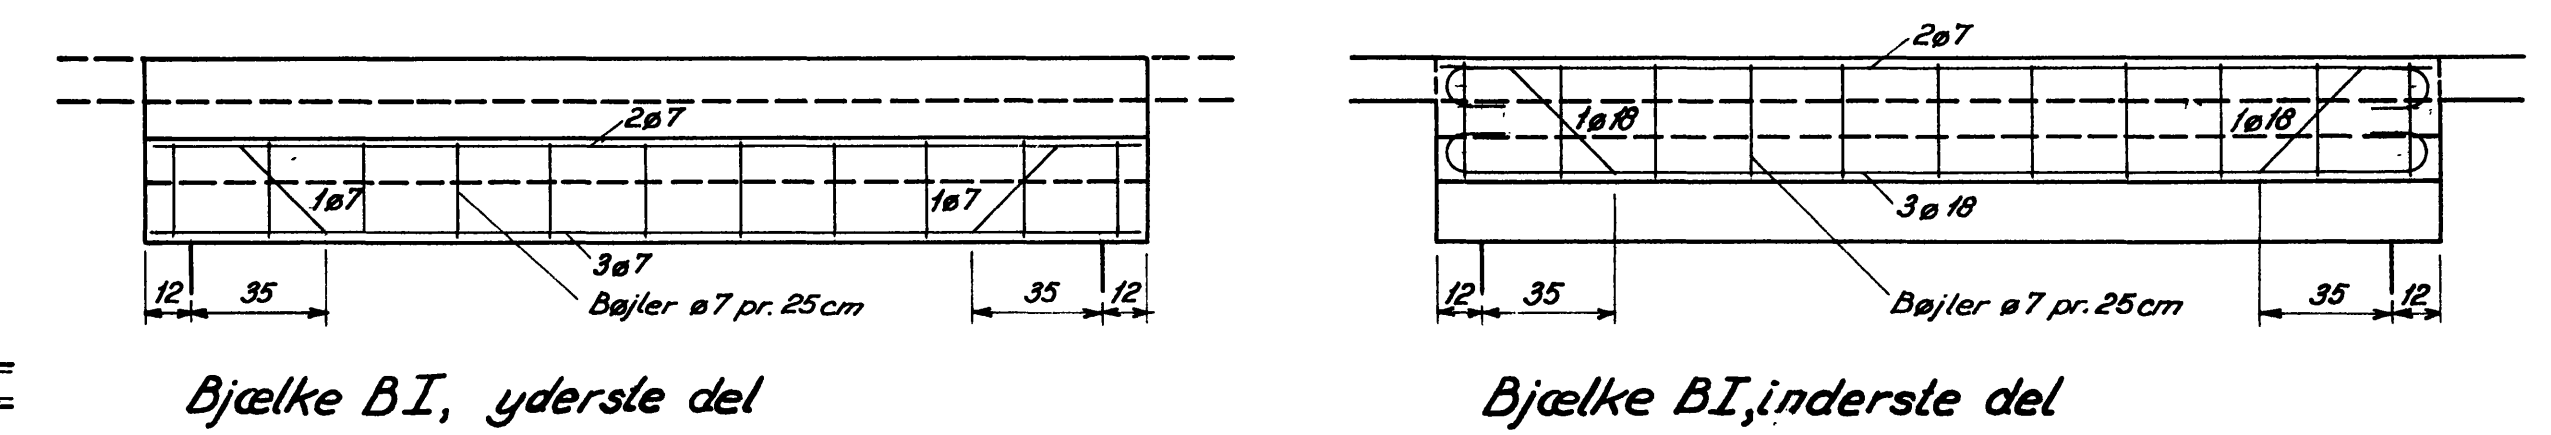


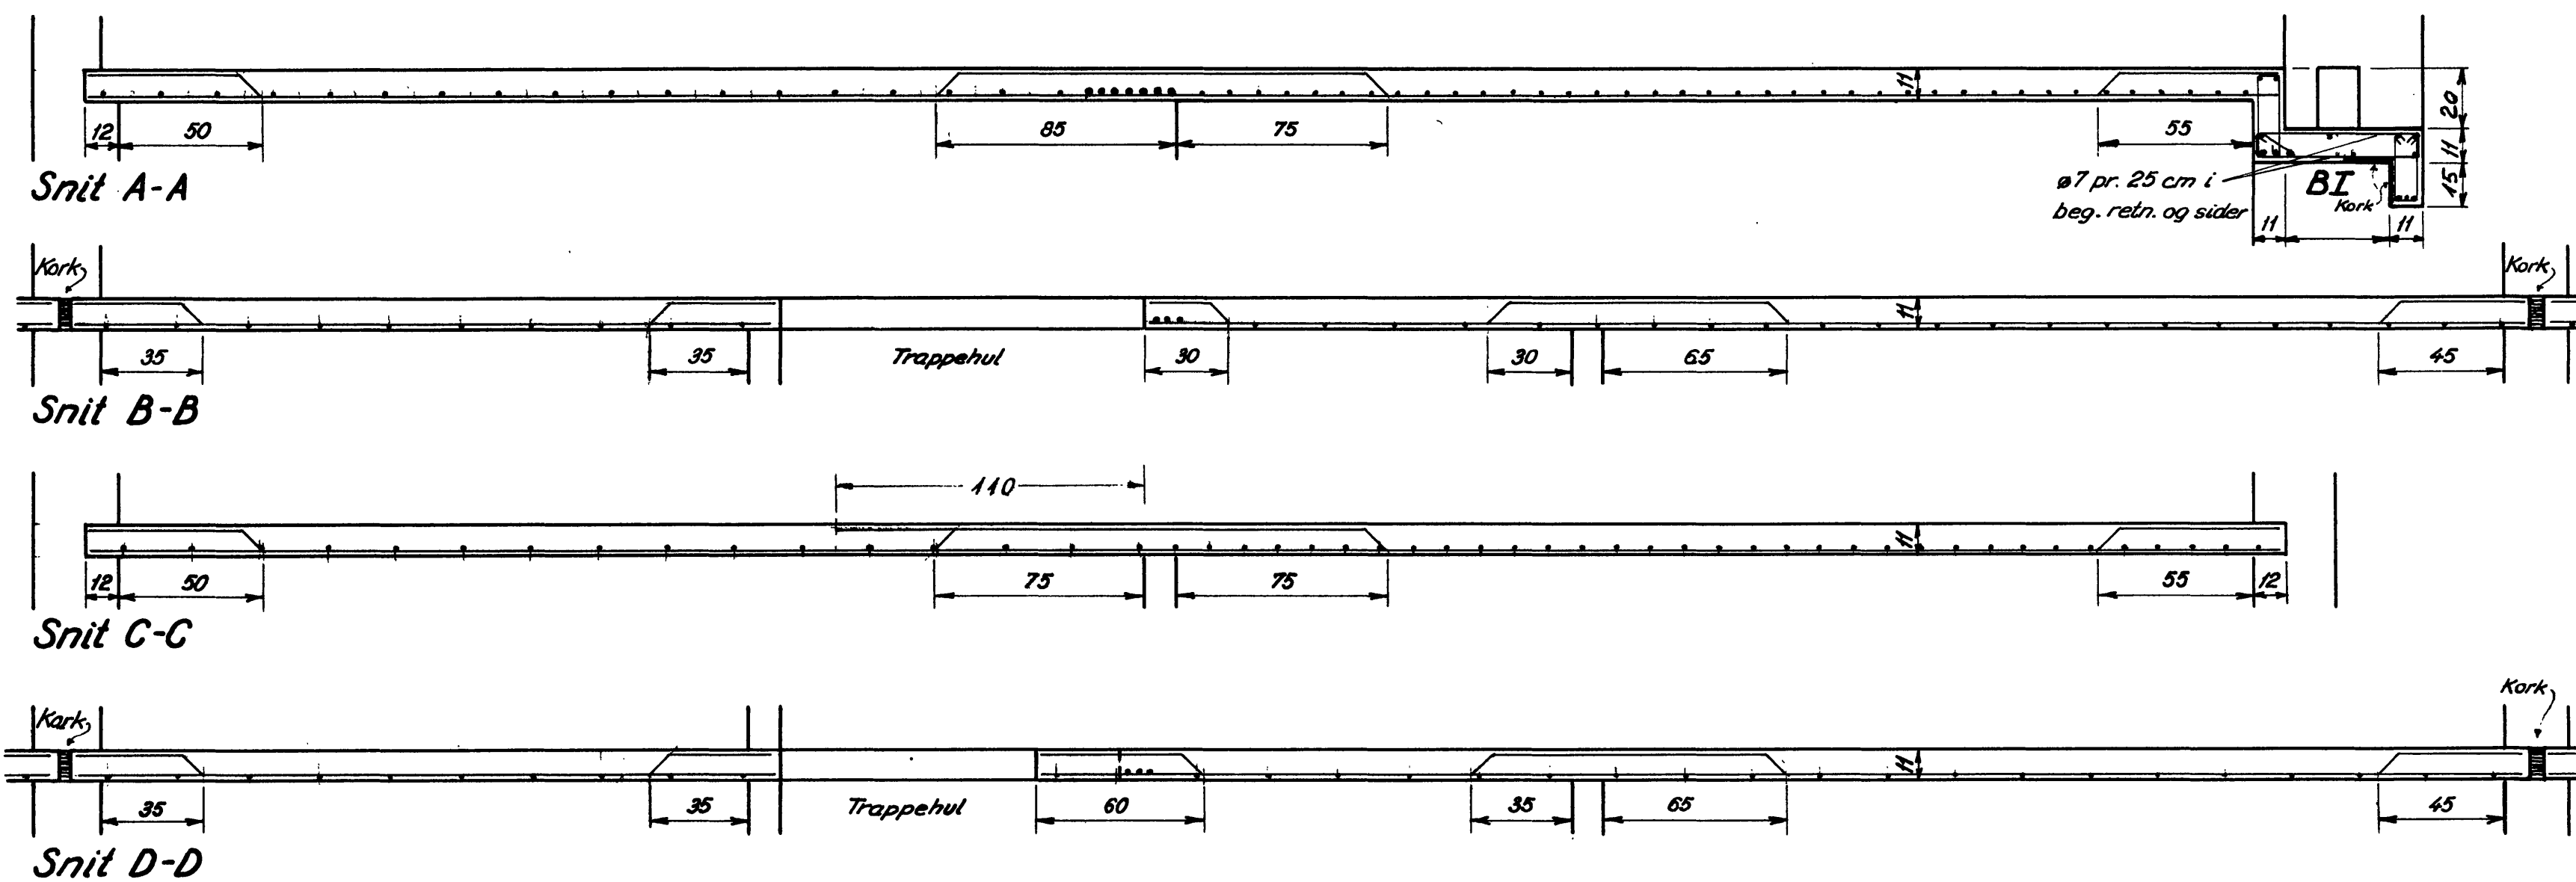

Signaturer, m.m.:

I plader opbøjes hvertandet jern over understøtningen i afstanden $\frac{1}{3}$ af spændvidden fra understøtningen ved enderne og $\frac{1}{5}$ af spændvidden ved mellemunderstøtninger.

Ved måleenheder stævninger:
 Ø = rundjern
 H = tentorstål
 Kun rundjern større end 12 mm kroges.
 Alle ubekendte længdemål er cm.
 Over ikke udgravede partier lægges træbjælke-
 lag (felterne markeret med kryds)

Jernbetonens bjælkebrudstyrke : $\sigma_B \geq 300 \text{ kg/cm}^2$

① = Pladenumre

S.A.B. GENTOFTE AFDELING	
Jernbeton	
Matr. nr.:	Maak: 1:100 1:20
HILMAR SALMARK	Tegnet af: ED
Reagivende Ingeniør F. R. I. Aalekistevej 155 - Vanl. Telefon: Dams 7322*	Kontrol af:
Nr.: 207/13	21/11/52
30/14 1952.	