
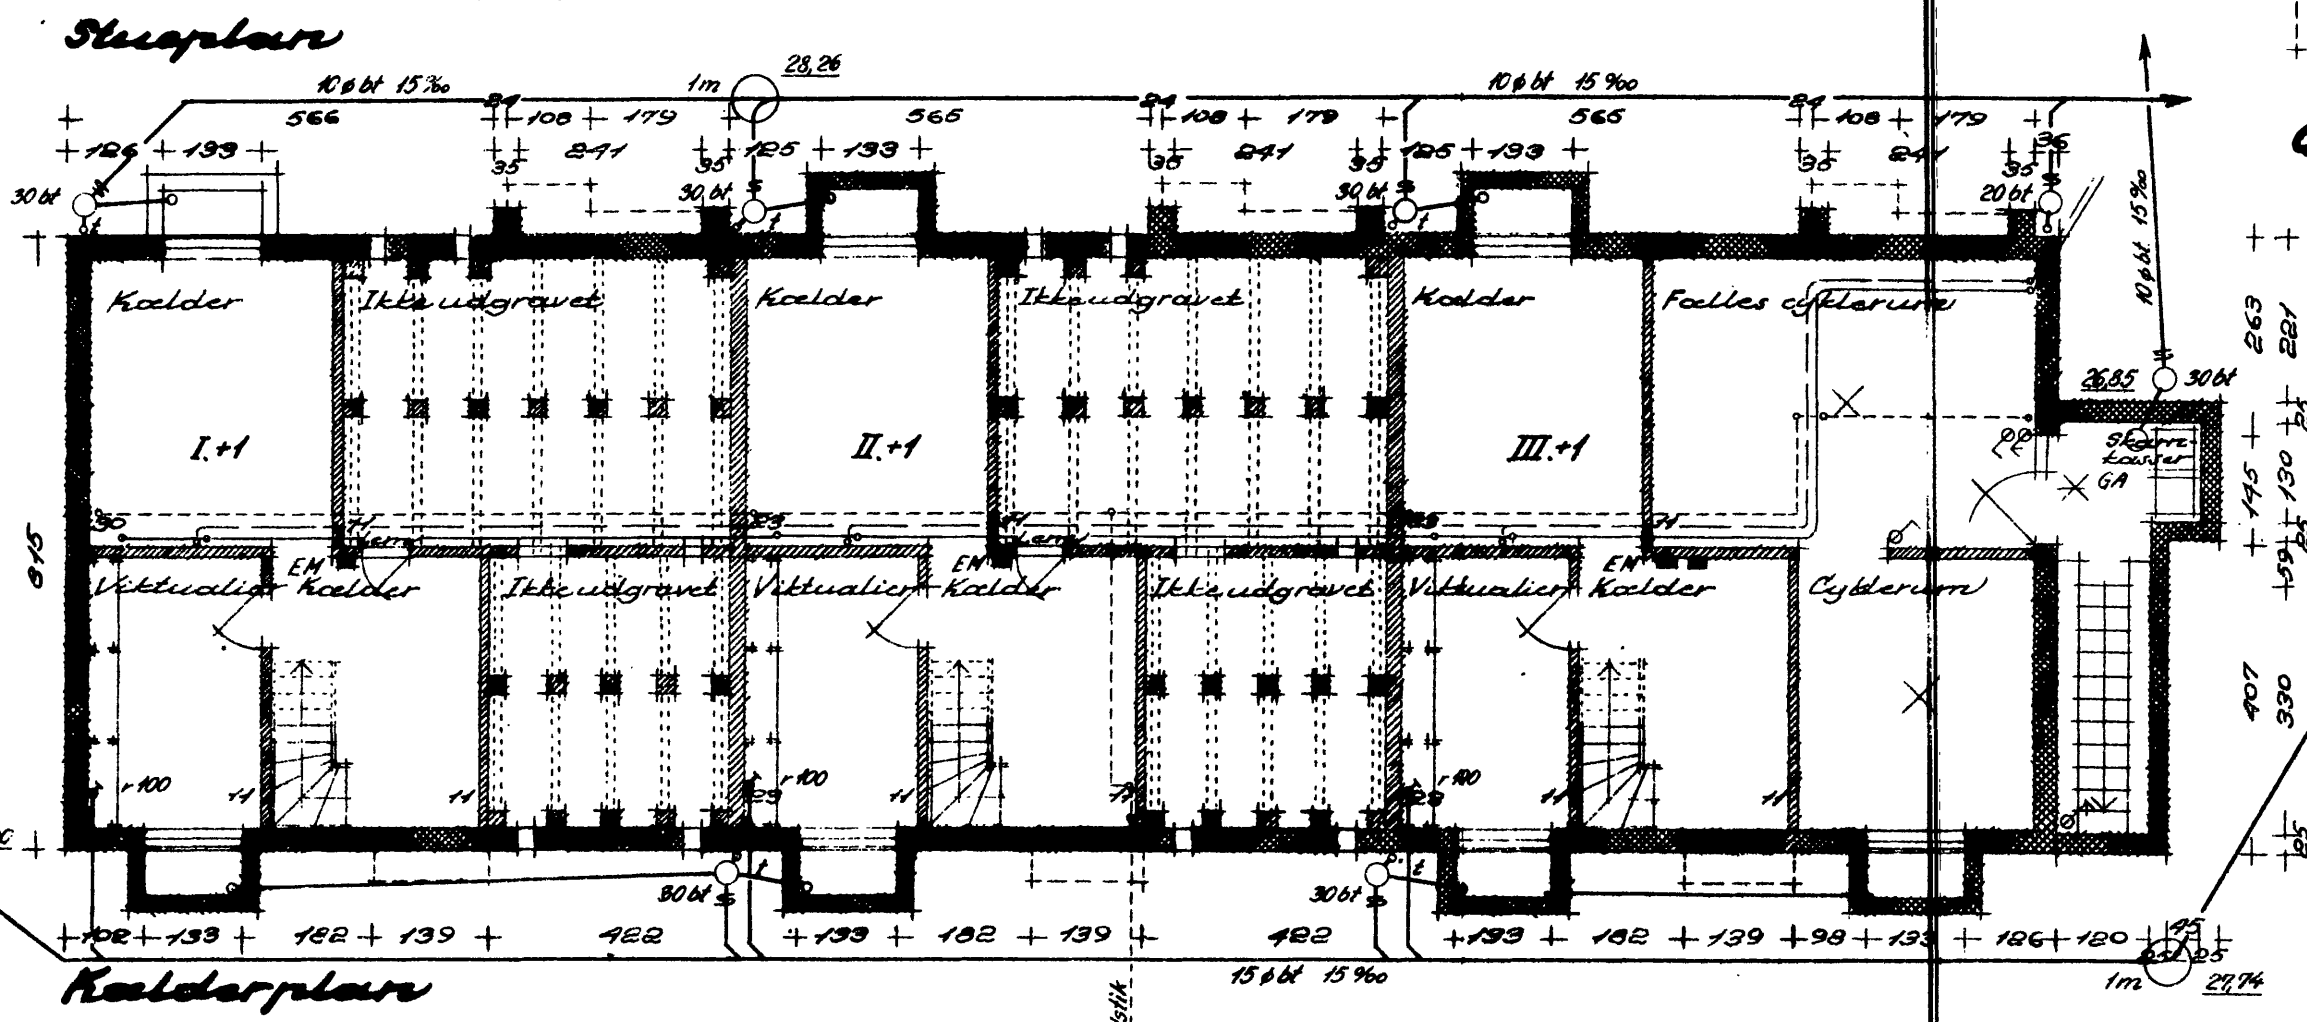
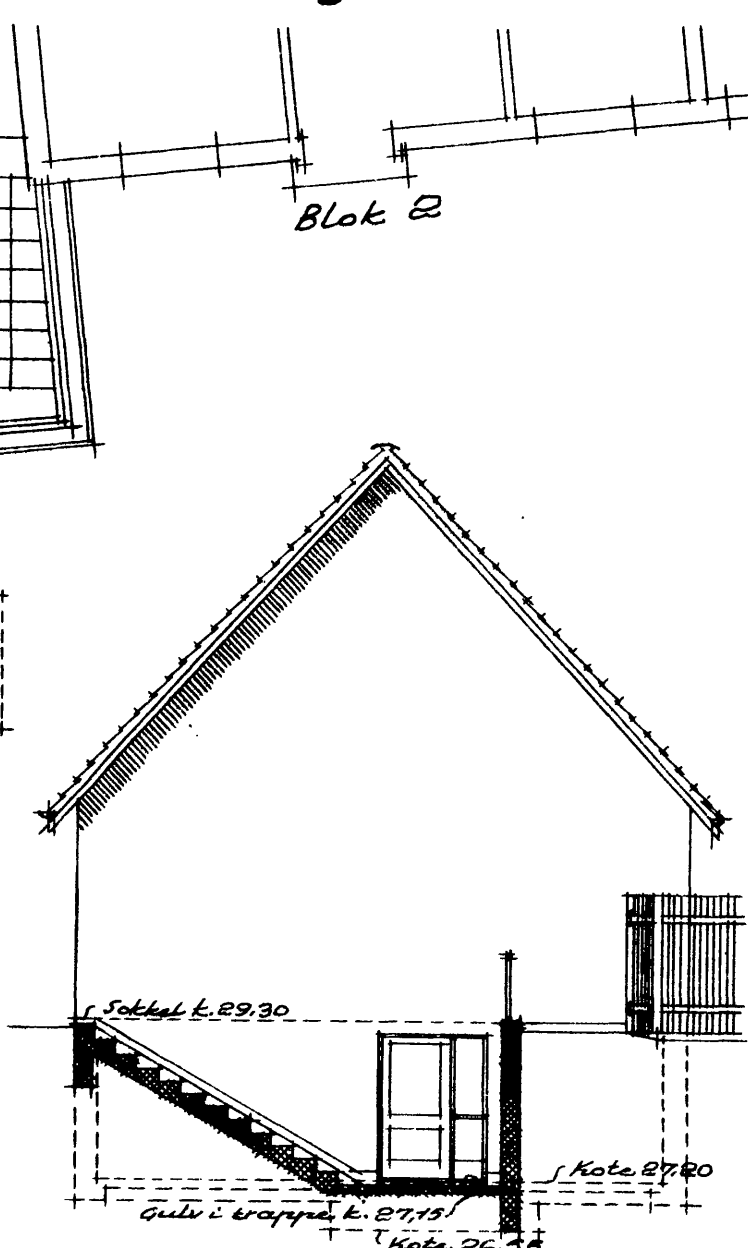
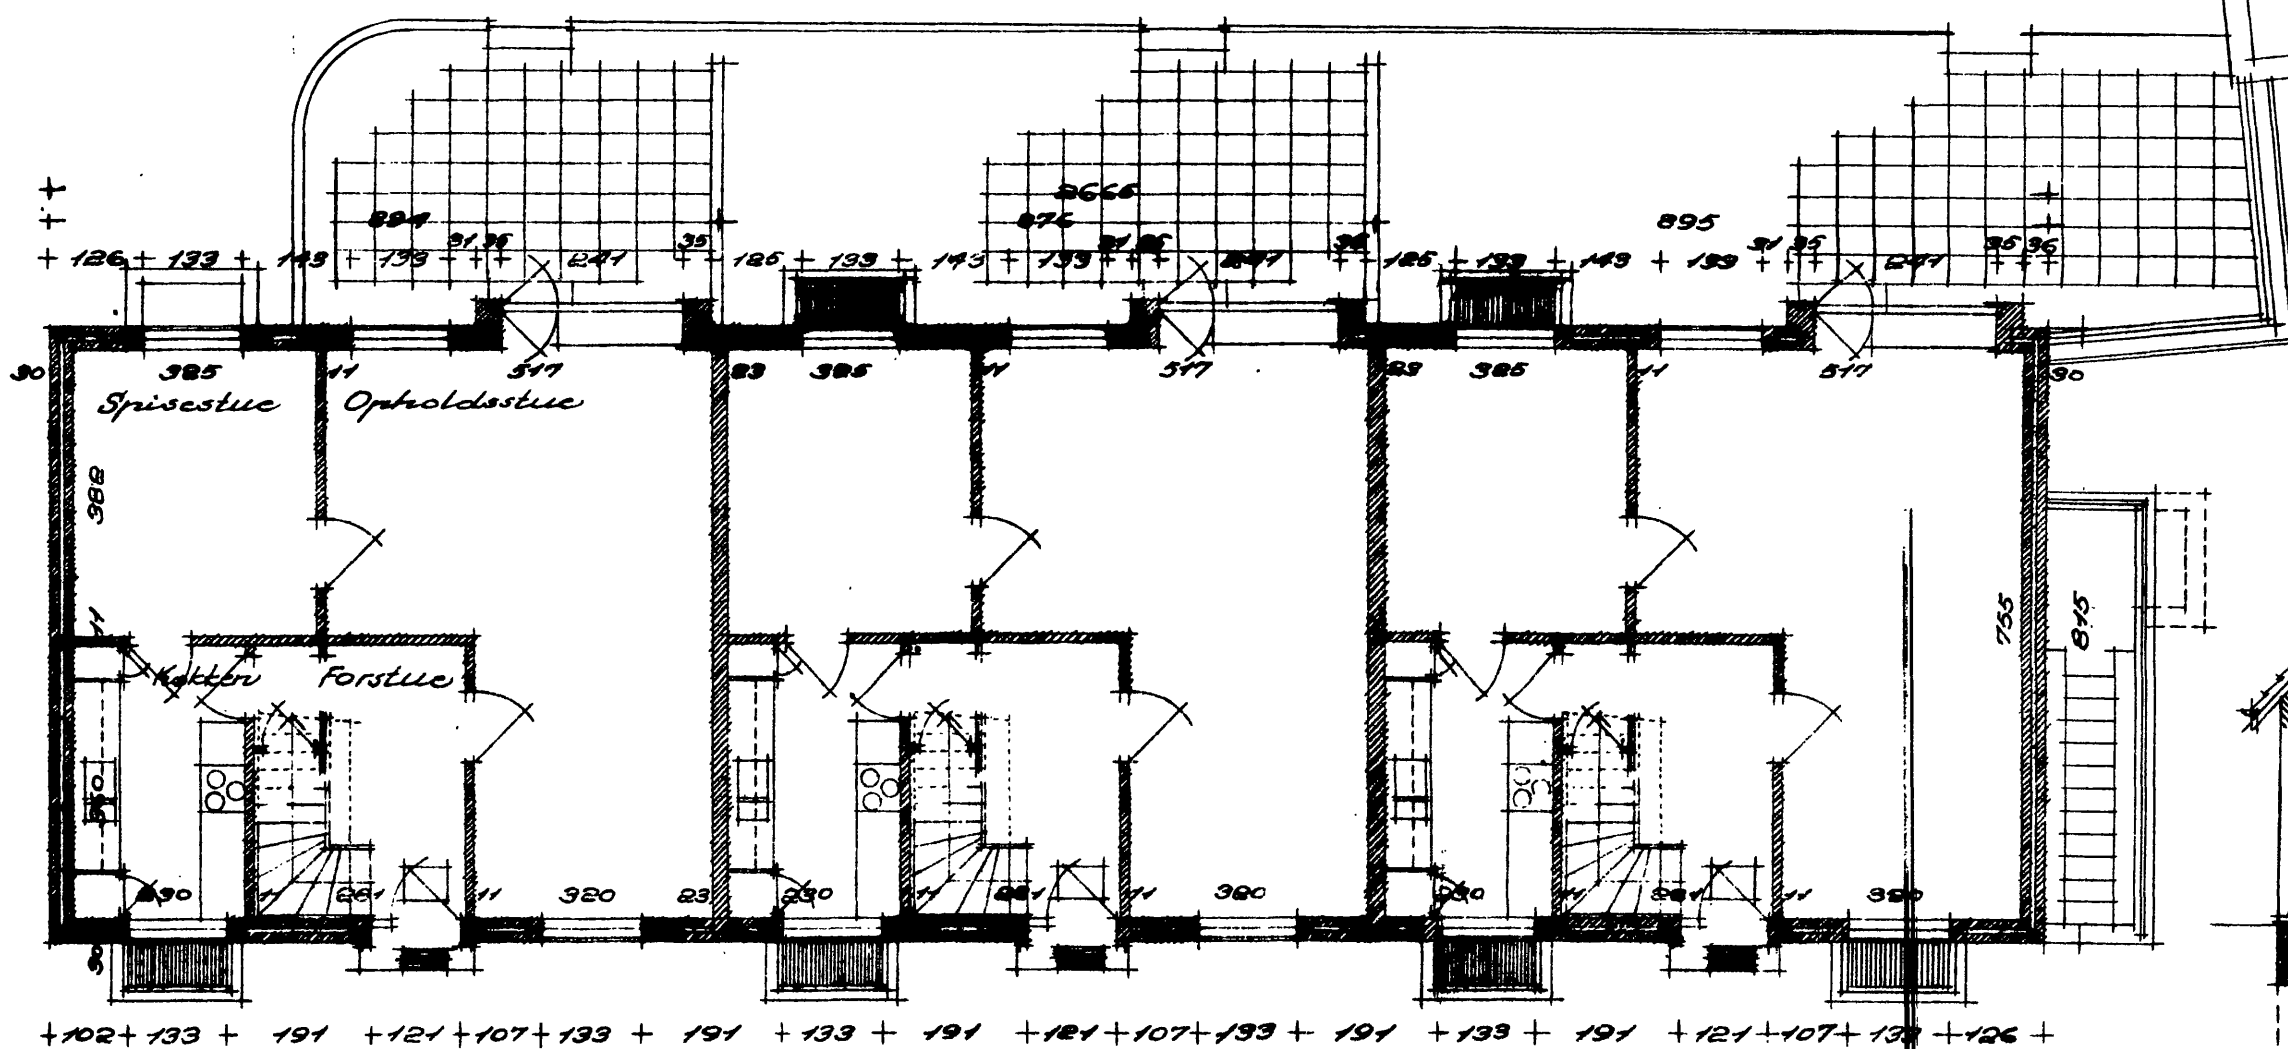
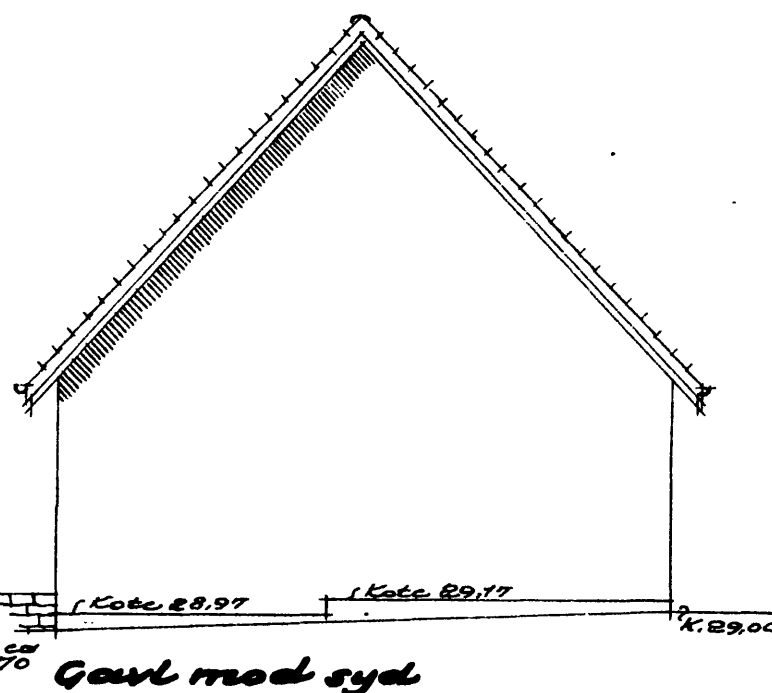
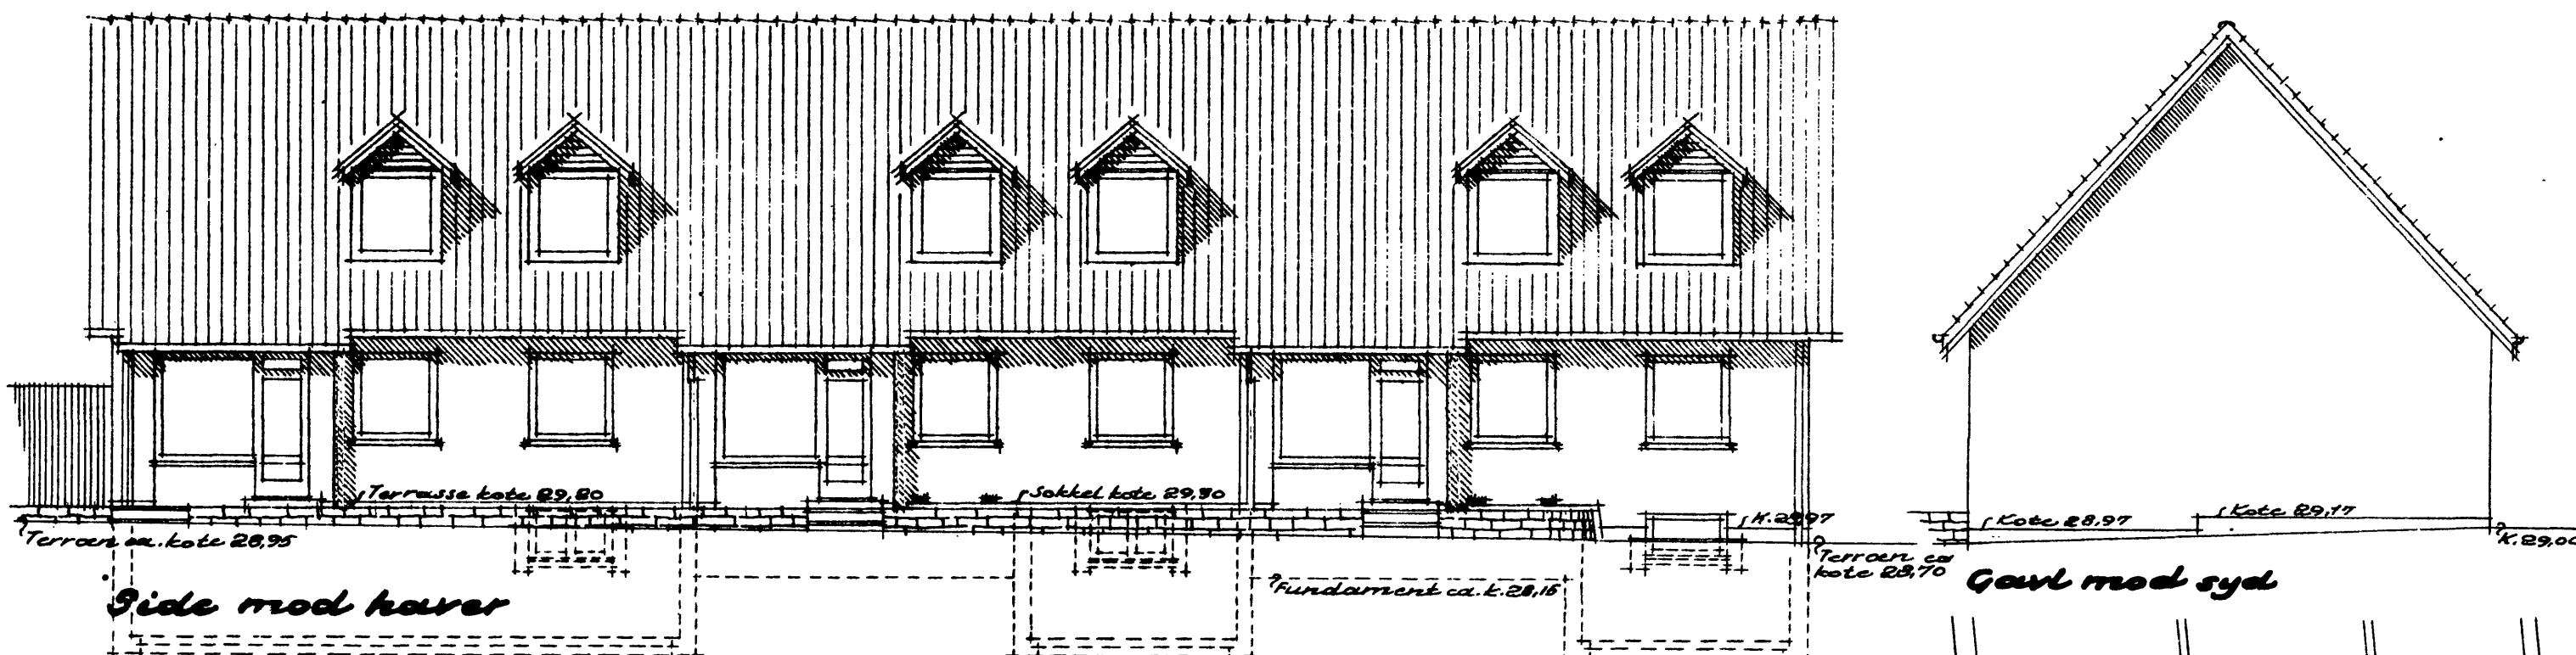


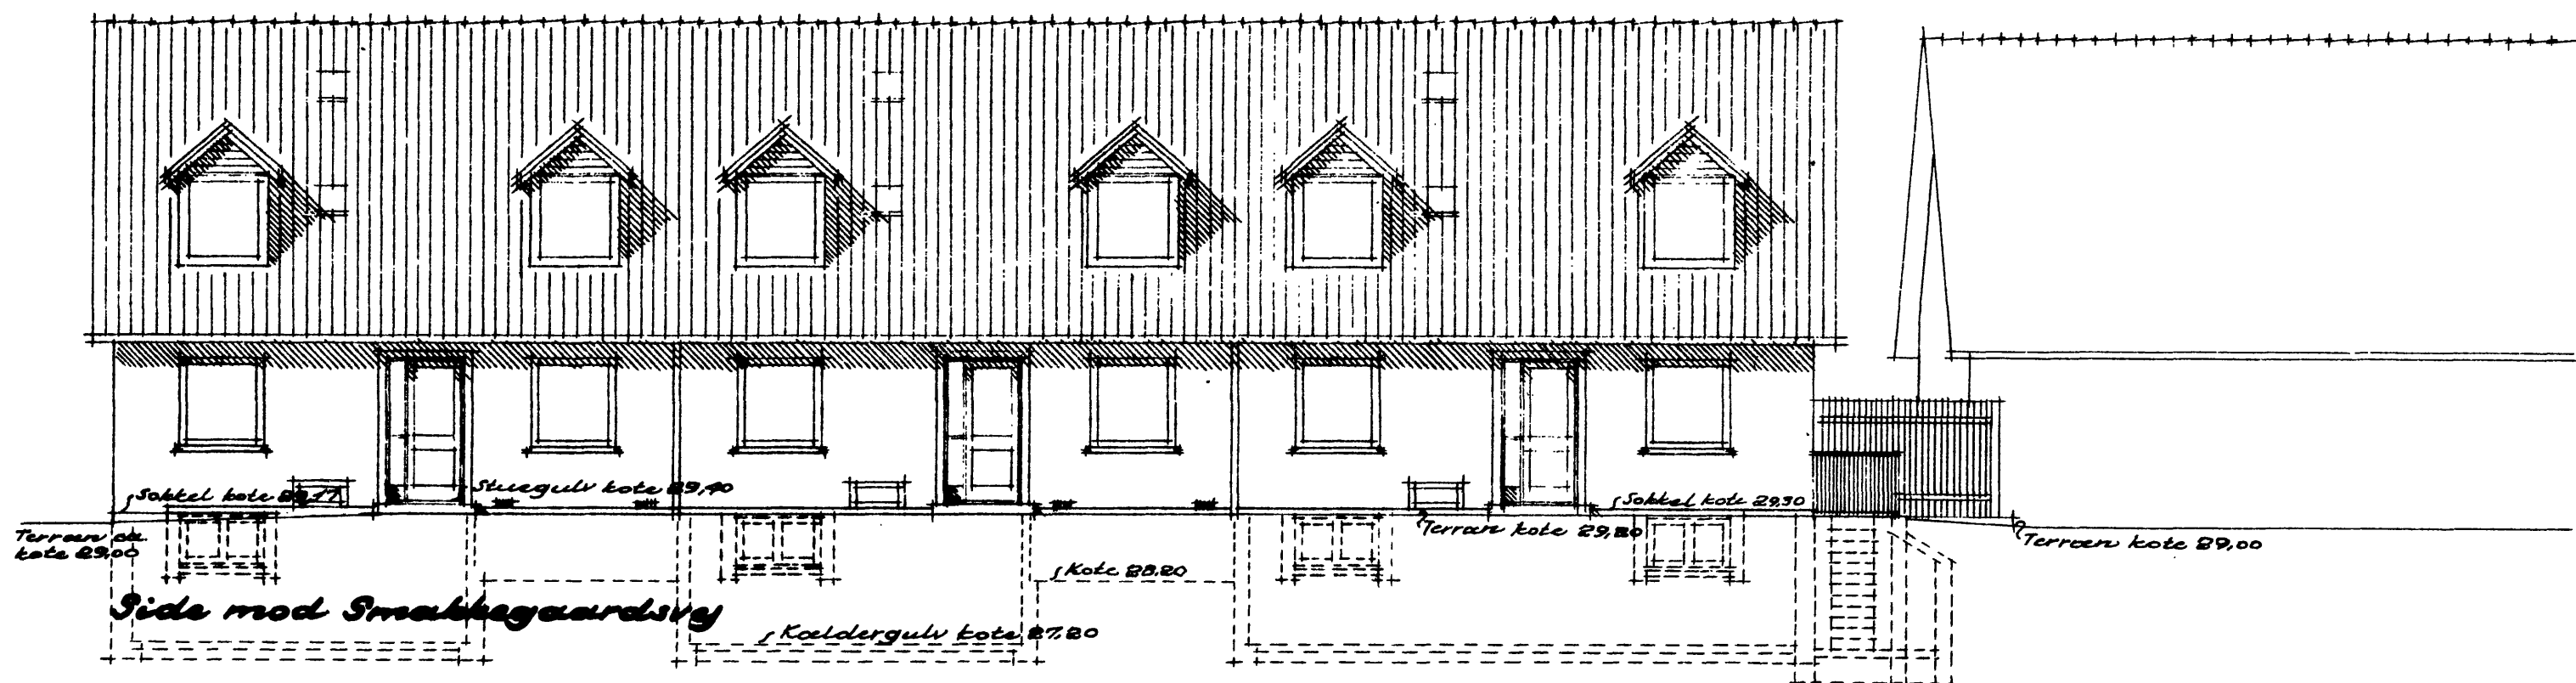


Stenløst til skr. af 19/12 1953 fra
GENTOFTE KOMMUNE,
BYGNINGSVÆSENET


30.000 10.000 1797

Ang. signaturer se tegn. nr. 20701A
Ang. detalinst. se tegn. i 1:50


Nr. 20702	Tegnet af F.E.S.
27/3 1952	Kontrol af
HILMAR SALMARK	
Rådgivende Ingeniør F.R.I.	
Aalekistevej 155 - V. V. l.	
Telefon: Dams 7321	

S.A.B. Gentofte afdeling.
Bebyggelse ved Smakkegaardsv.,
matr. nr.
Tegning nr. 2.
Blok 1, planer og facader, mål 1:100.
O.E. Bonding, arkitekt m.A.A.
Blankavej 43, Valby, U. VA. 2228
Marts 1952.

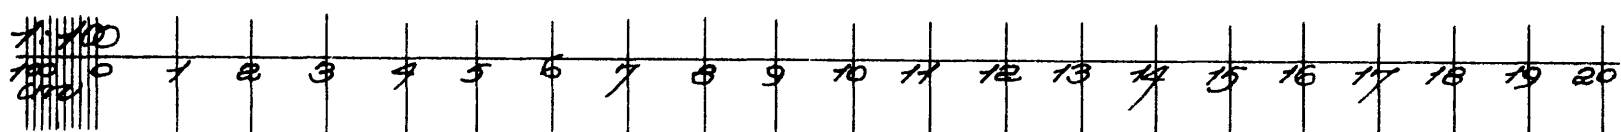

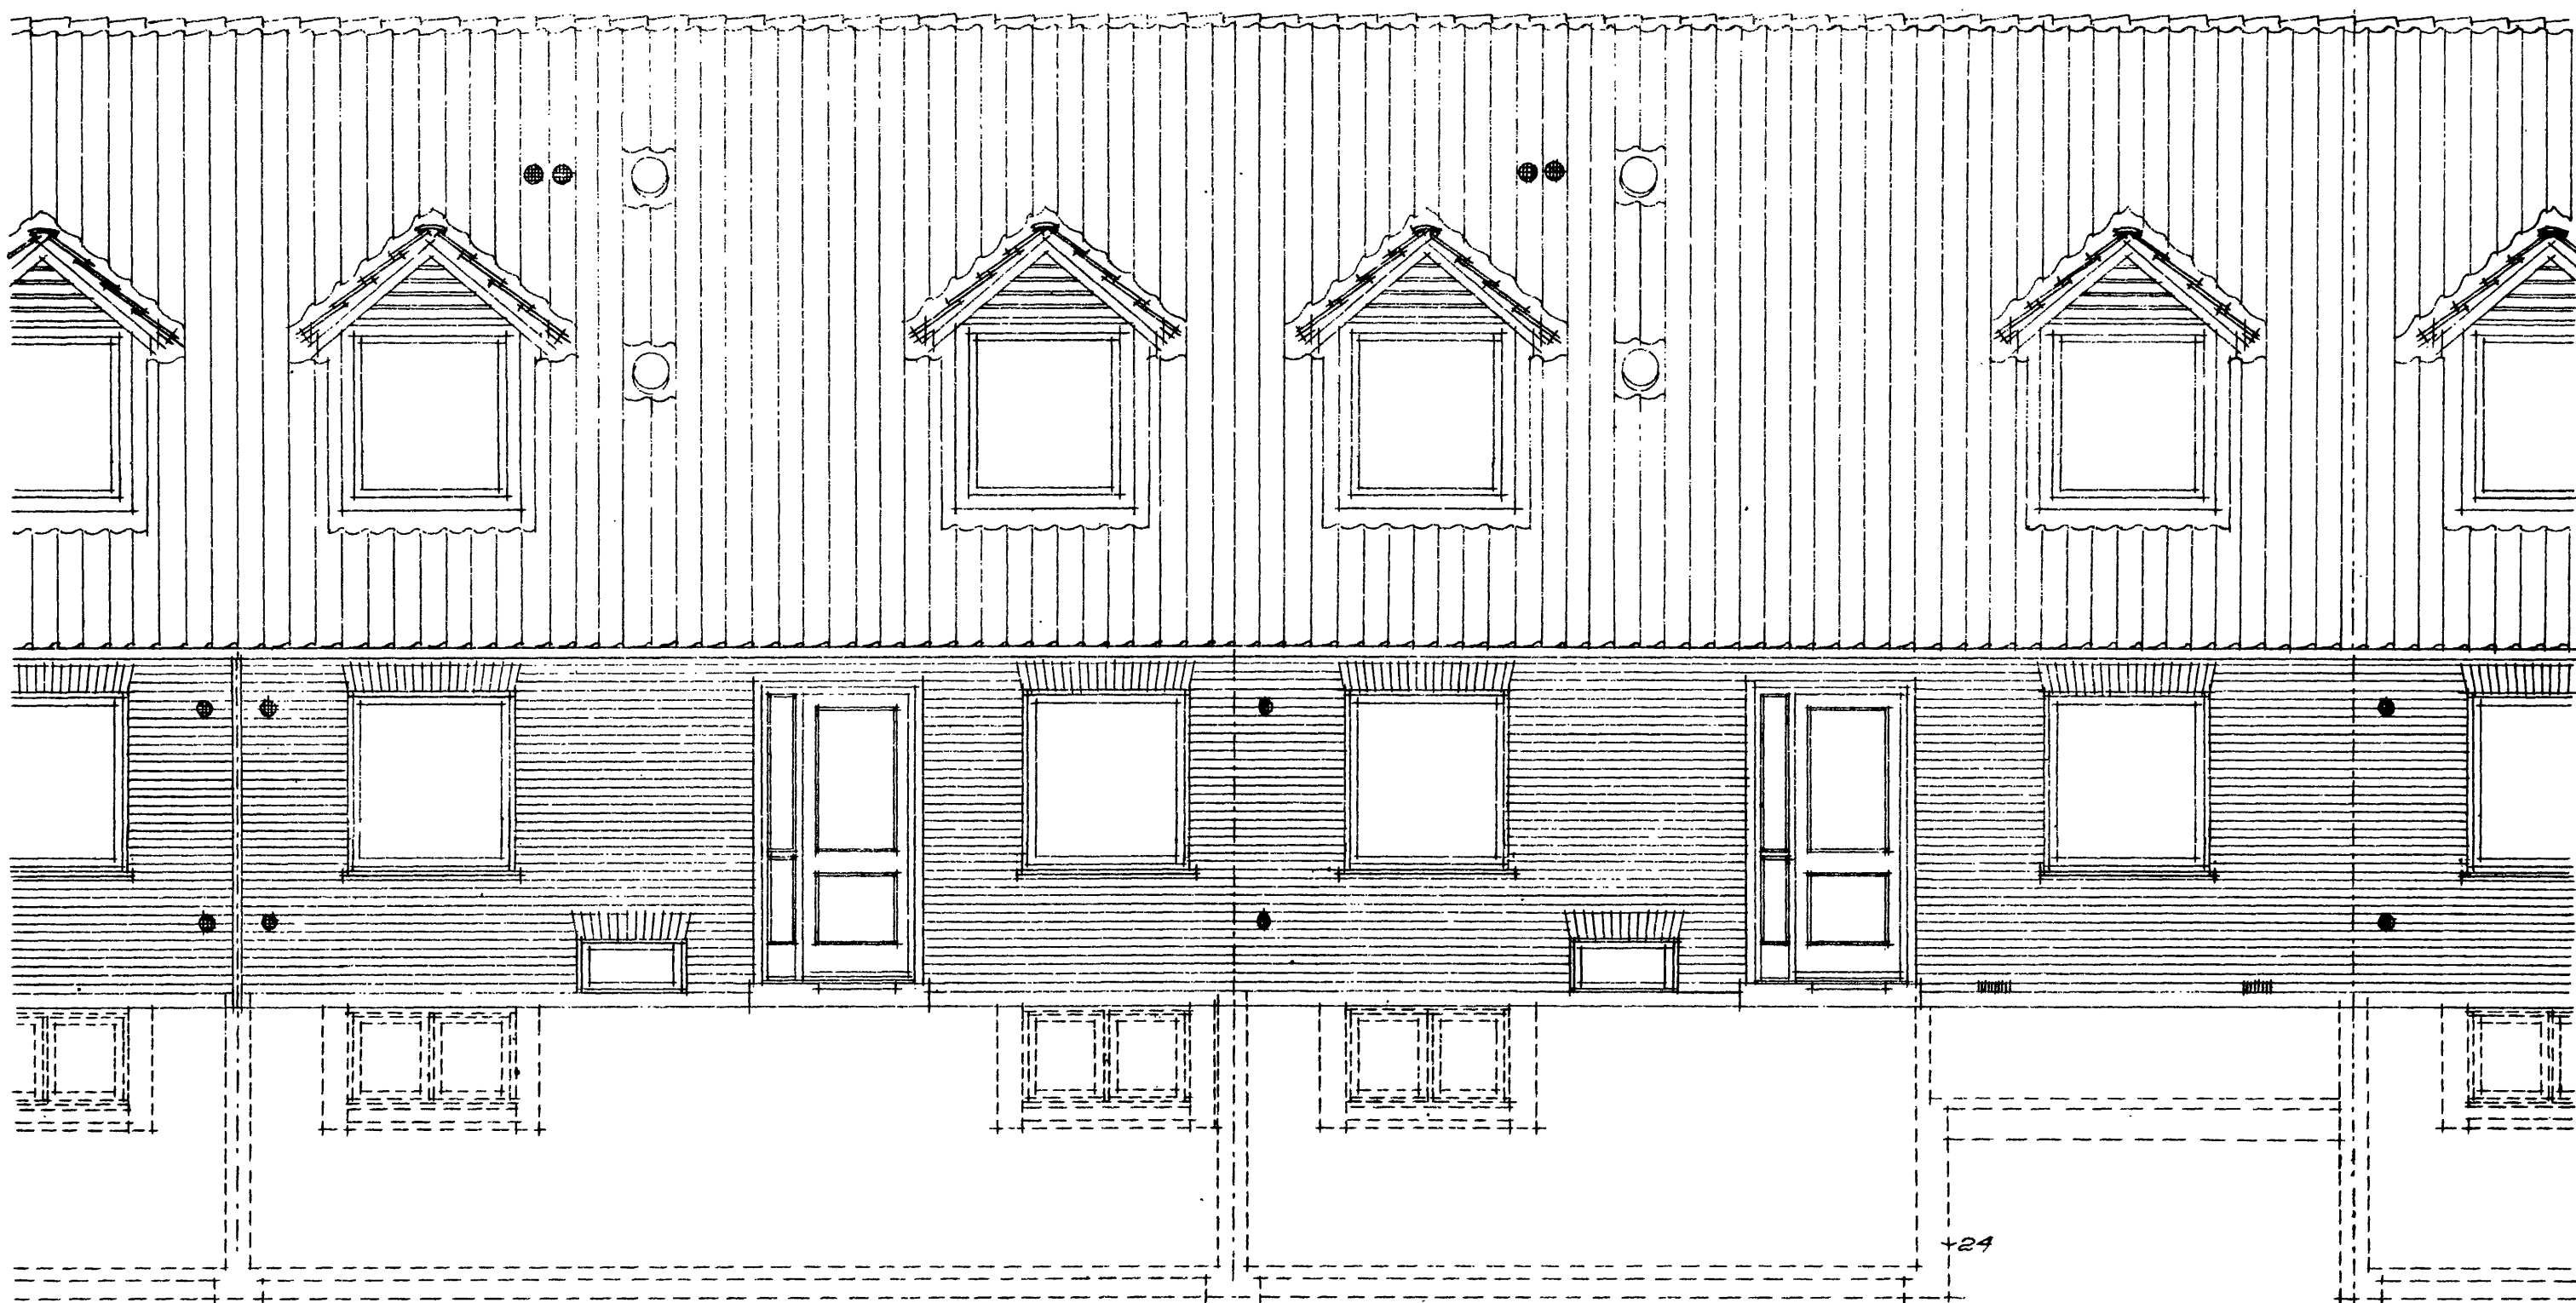

Facade mod Smakkegaardsvej

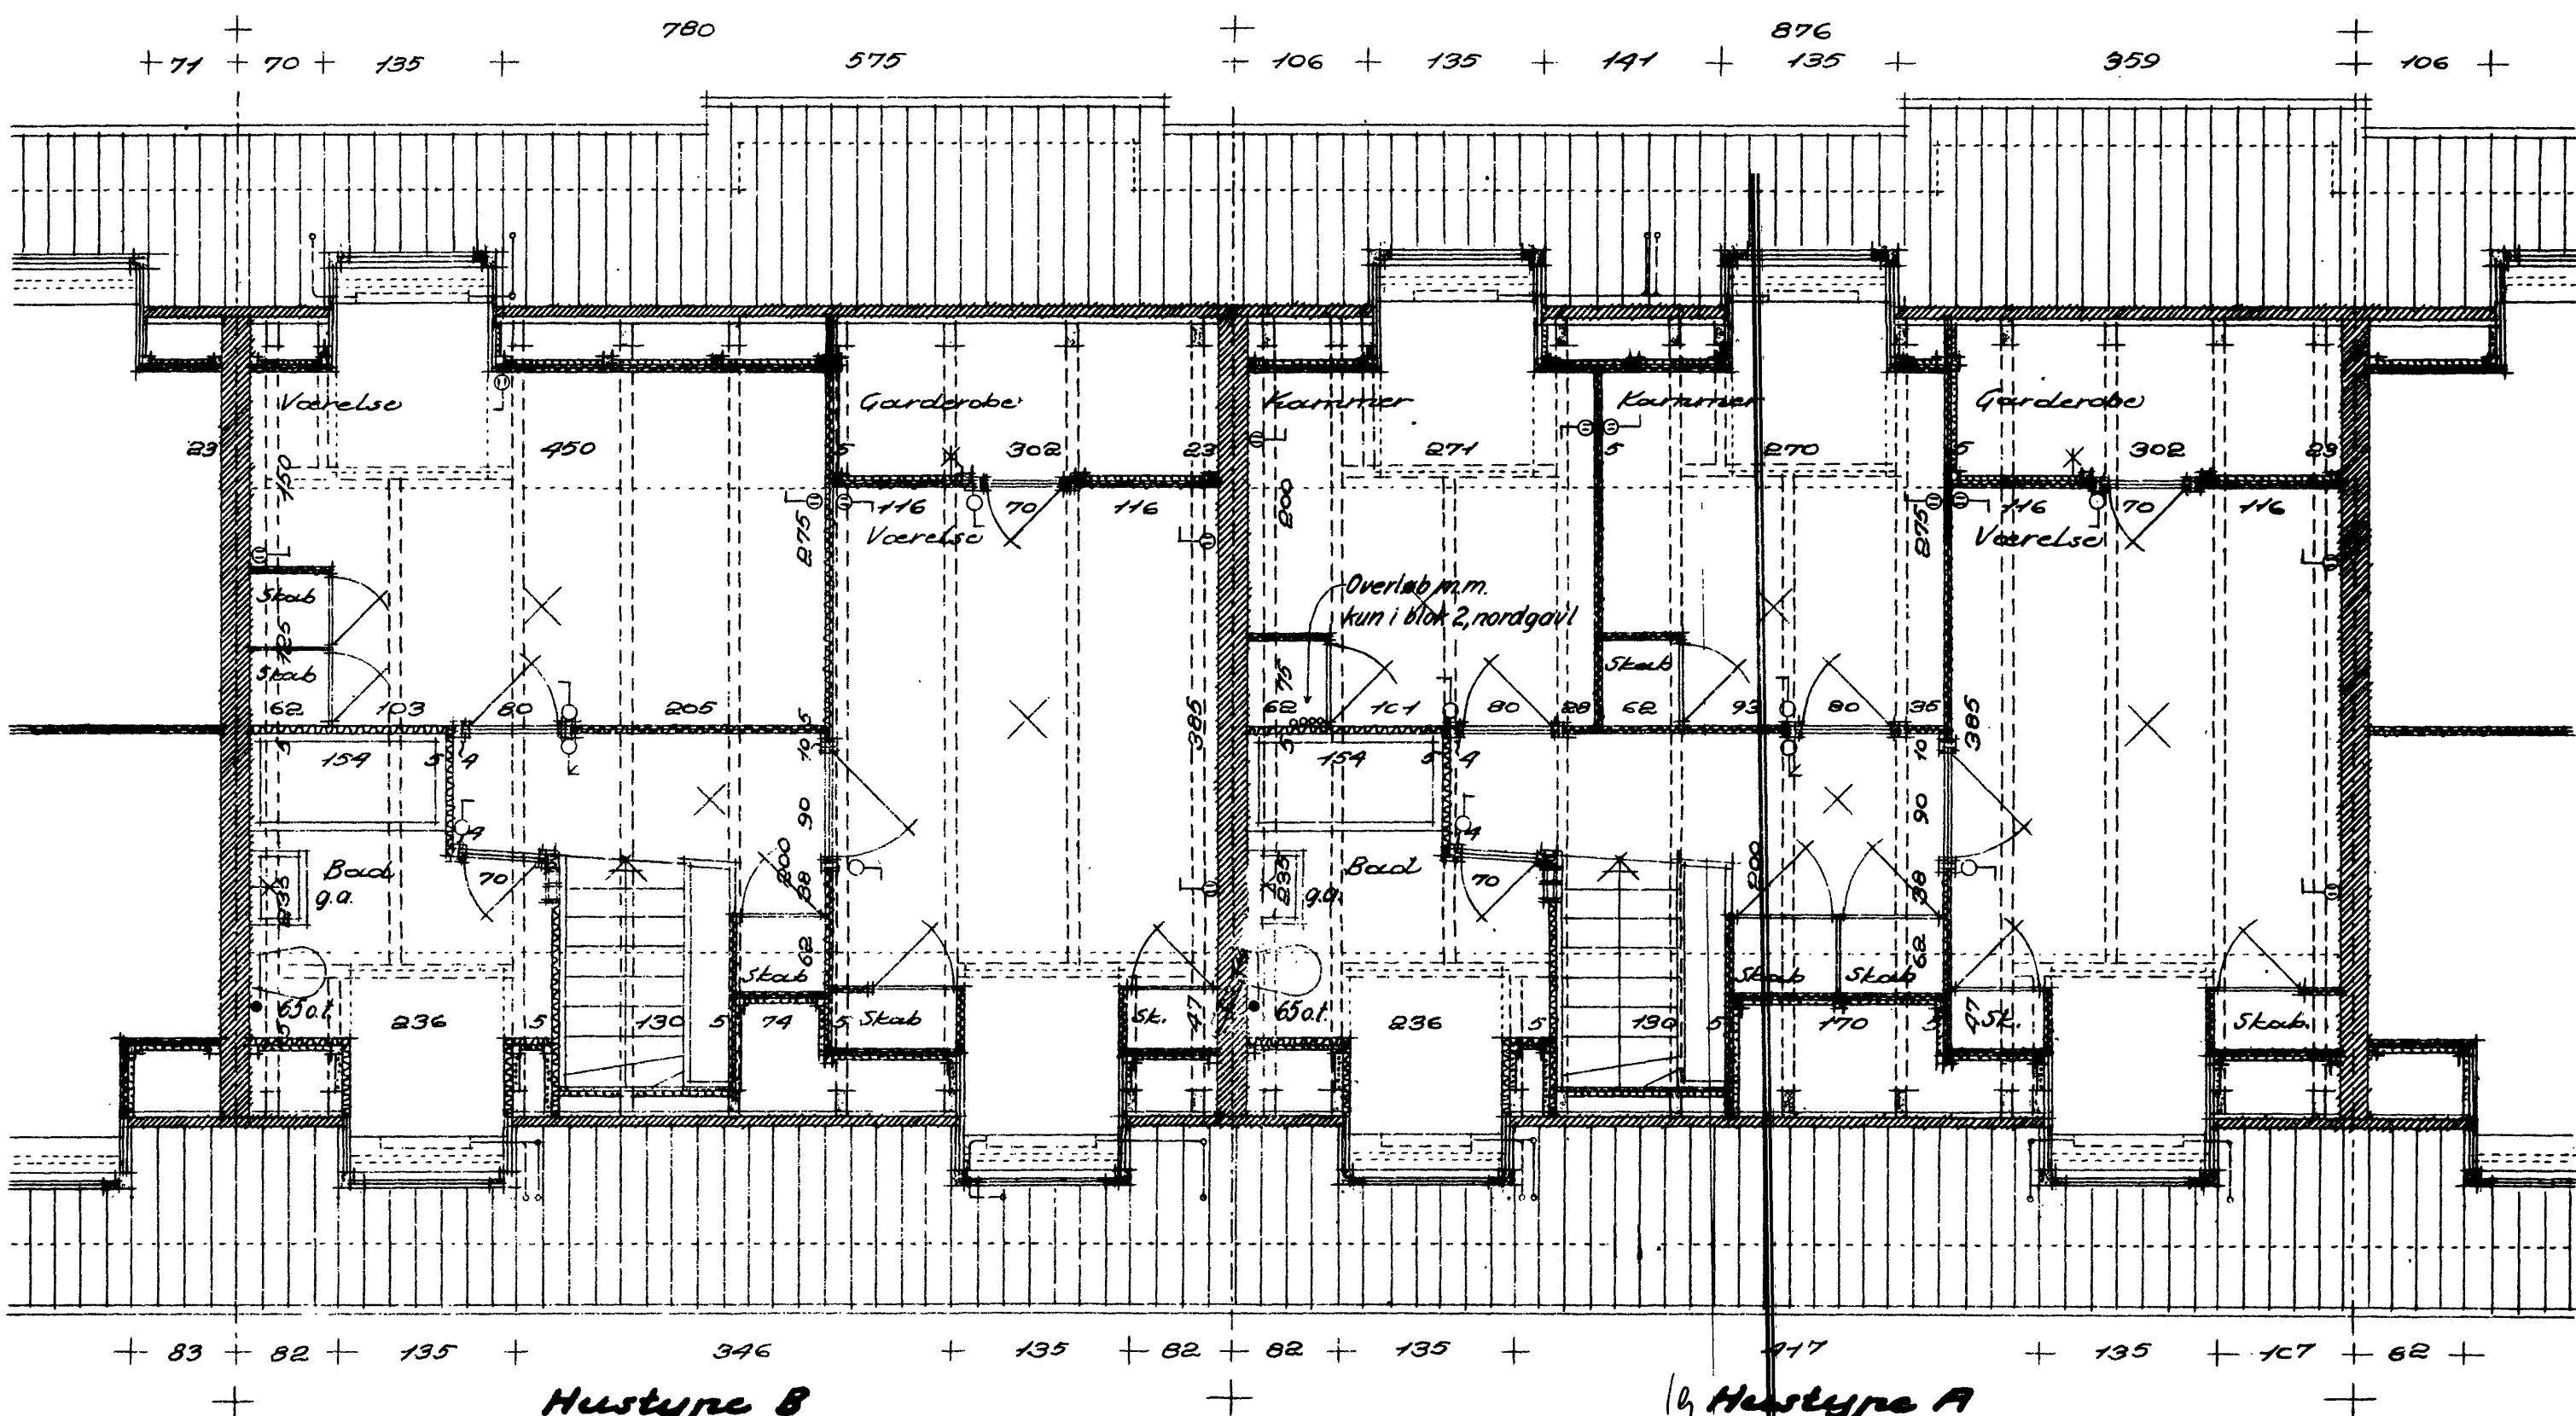

Tegnlavn

Hustype B


Hustype A

Henhører til skr. af 1953 fra
GENTOFTE KOMMUNE
BYGNINGSVÆSENET

1797


Ang. signaturer se tegn. nr. 20701 A

Alle indskrevne mål er muurmål.
Indskrevne dimensioner på mure og
vægge angiver tykkelser uden puds.

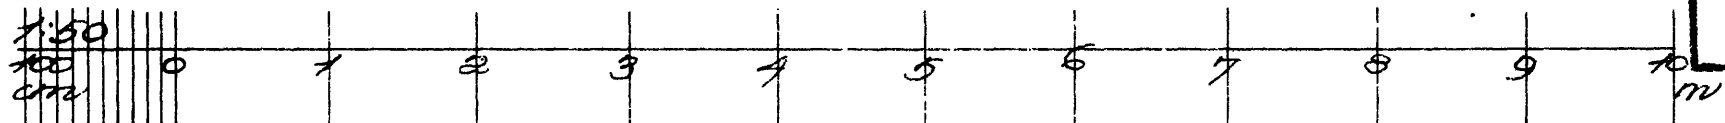


Nr.: 20708	Tegnet af: H.F.E.S.
27/3 1952	Kontrol af:
HILMAR SALMARK	
Raadgivende Ingeniør F. R. L.	
Aalekistevaj 155 - Vanl.	
Telefon: Damsø 7322	

S. A. B. Gentofte afdeling.
Bebyggelse ved Smakkegaardsvej,
matr. nr.
Tegning nr. 8.
Hustyper, Tagplan og facade m. vej.
O.E. Bonding, arkitekt m. A.A.
Blankavej 43, Valby, Elf VA. 2228.
Marts 1952.

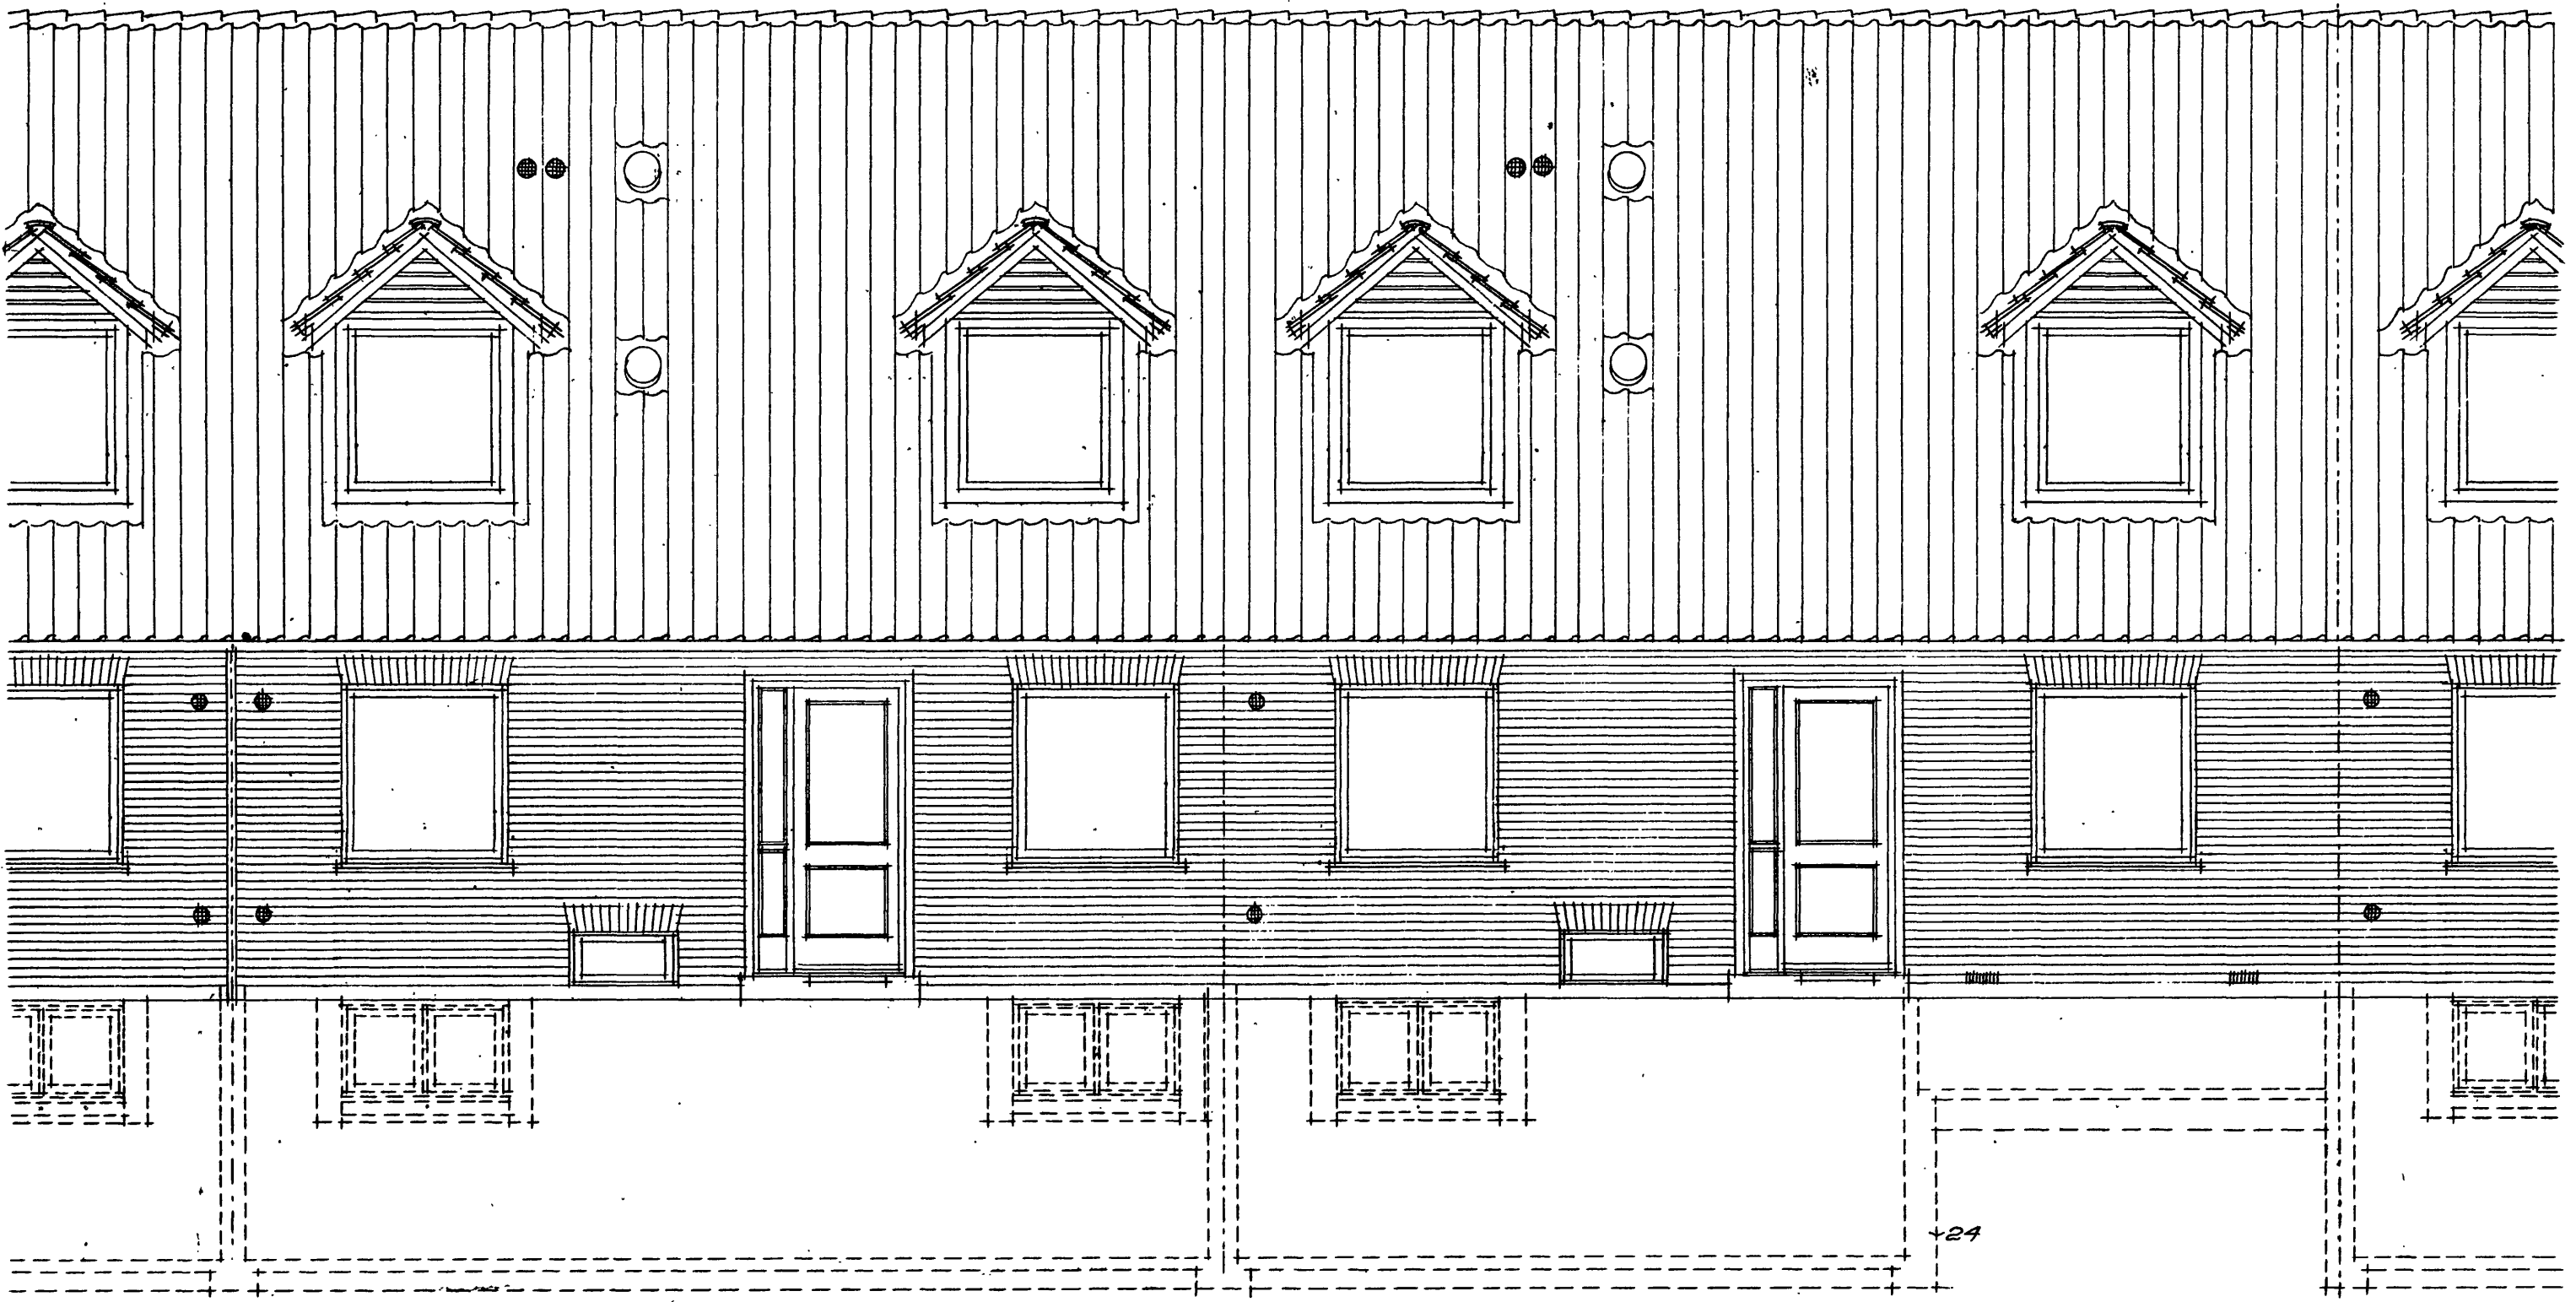

Facade mod Smakkegaardsvej

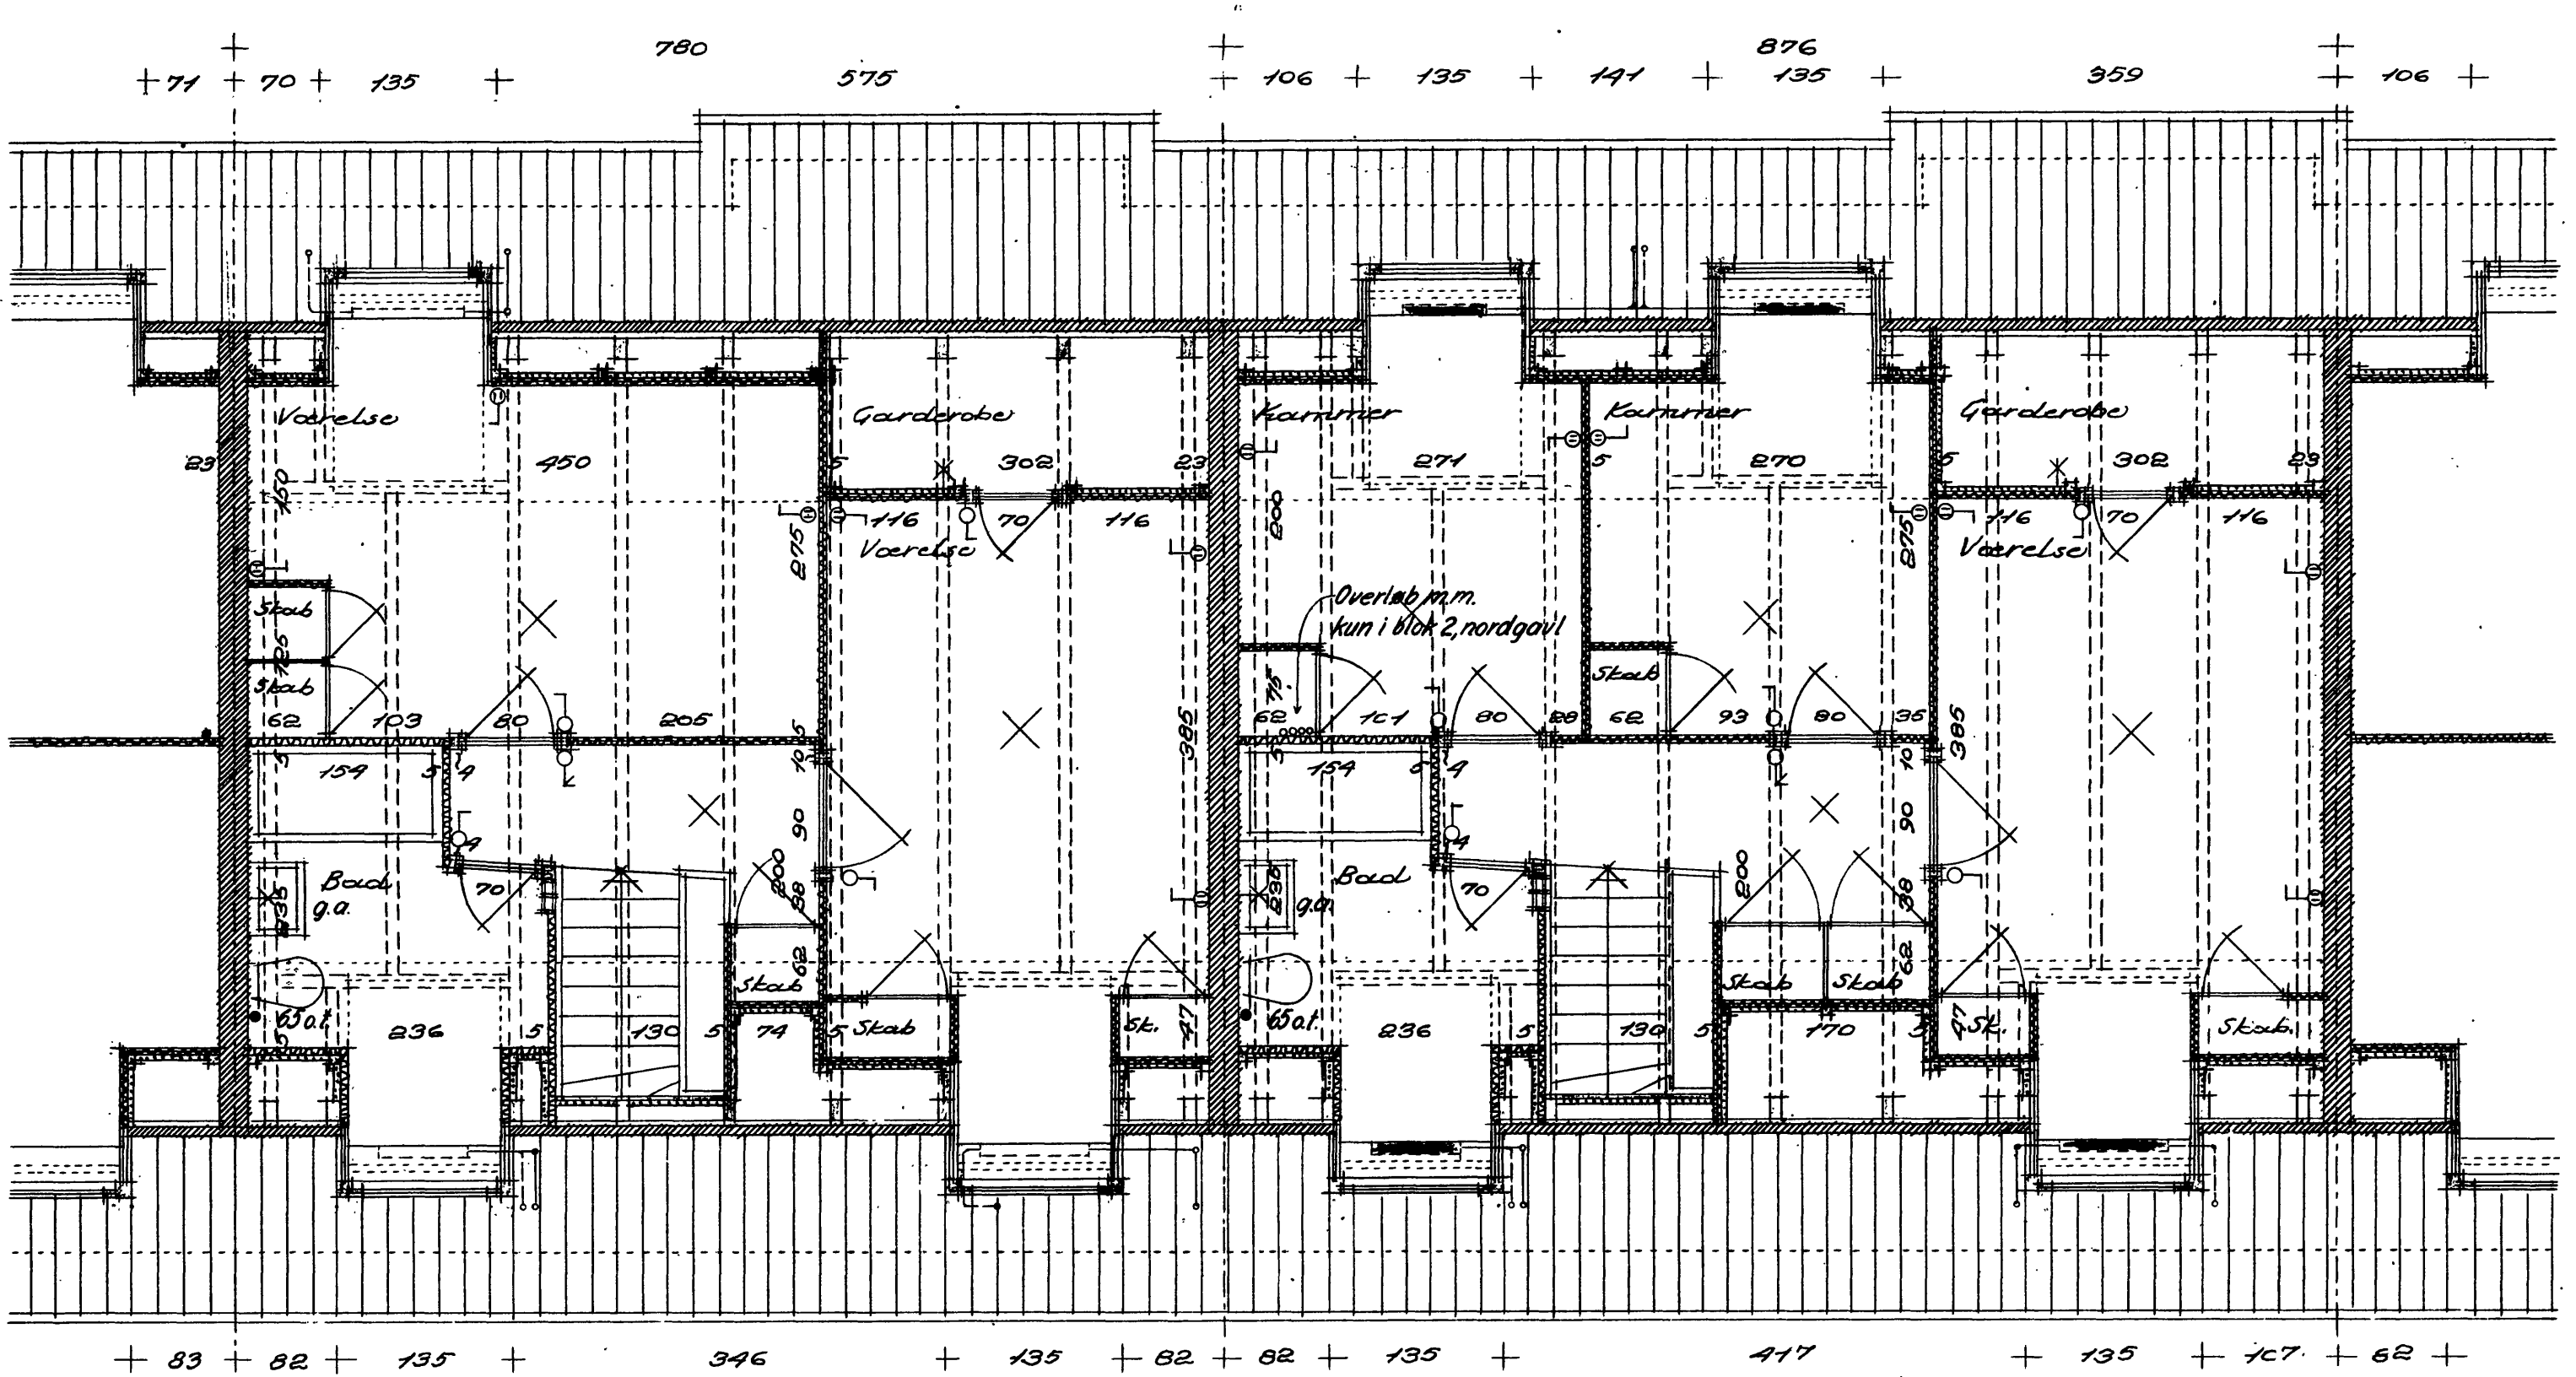

Tagplan

Hus type B

Hus type A

Ang. signaturer se tegn. nr. 20701 A







Alle indskrevne mål er murmål.
Indskrevne dimensioner på mure og
vægge angiver tykkelser uden puds.

Enheder til skrivelse
af 1. juni 1952 fra
GENTOFTE KOMMUNE,
BYGNINGSVÆSENET

Nr. 20708	Tegnet af E.F.E.S.
27/3 1952	Kontrol af
HILMAR SALMARK	
Bæredygtig Ingeniør S. R. L.	
Aalekistevej 155, Taastrup.	
Telefon: Danske 7322	


S. A. B. Gentofte afdeling.
Bebyggelse ved Smakkegaardsvej,
matr. nr.
Tegning nr. 8.
Hus typer, tagplan og facade m. vej.
O.E. Bonding, arkitekt m. A.A.
Blankavej 43, Valby, Tlf. VA. 2228.
Marts 1952.

G. K. T. F.
J. 62191954

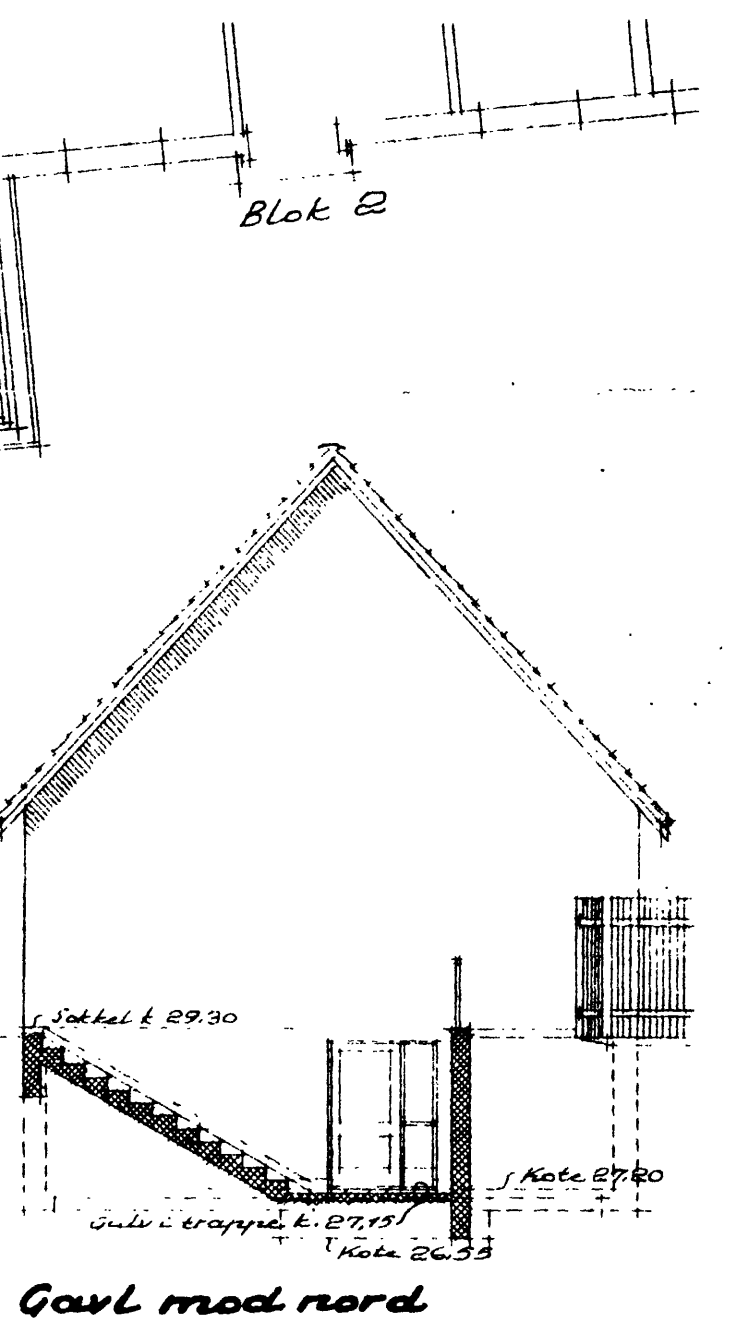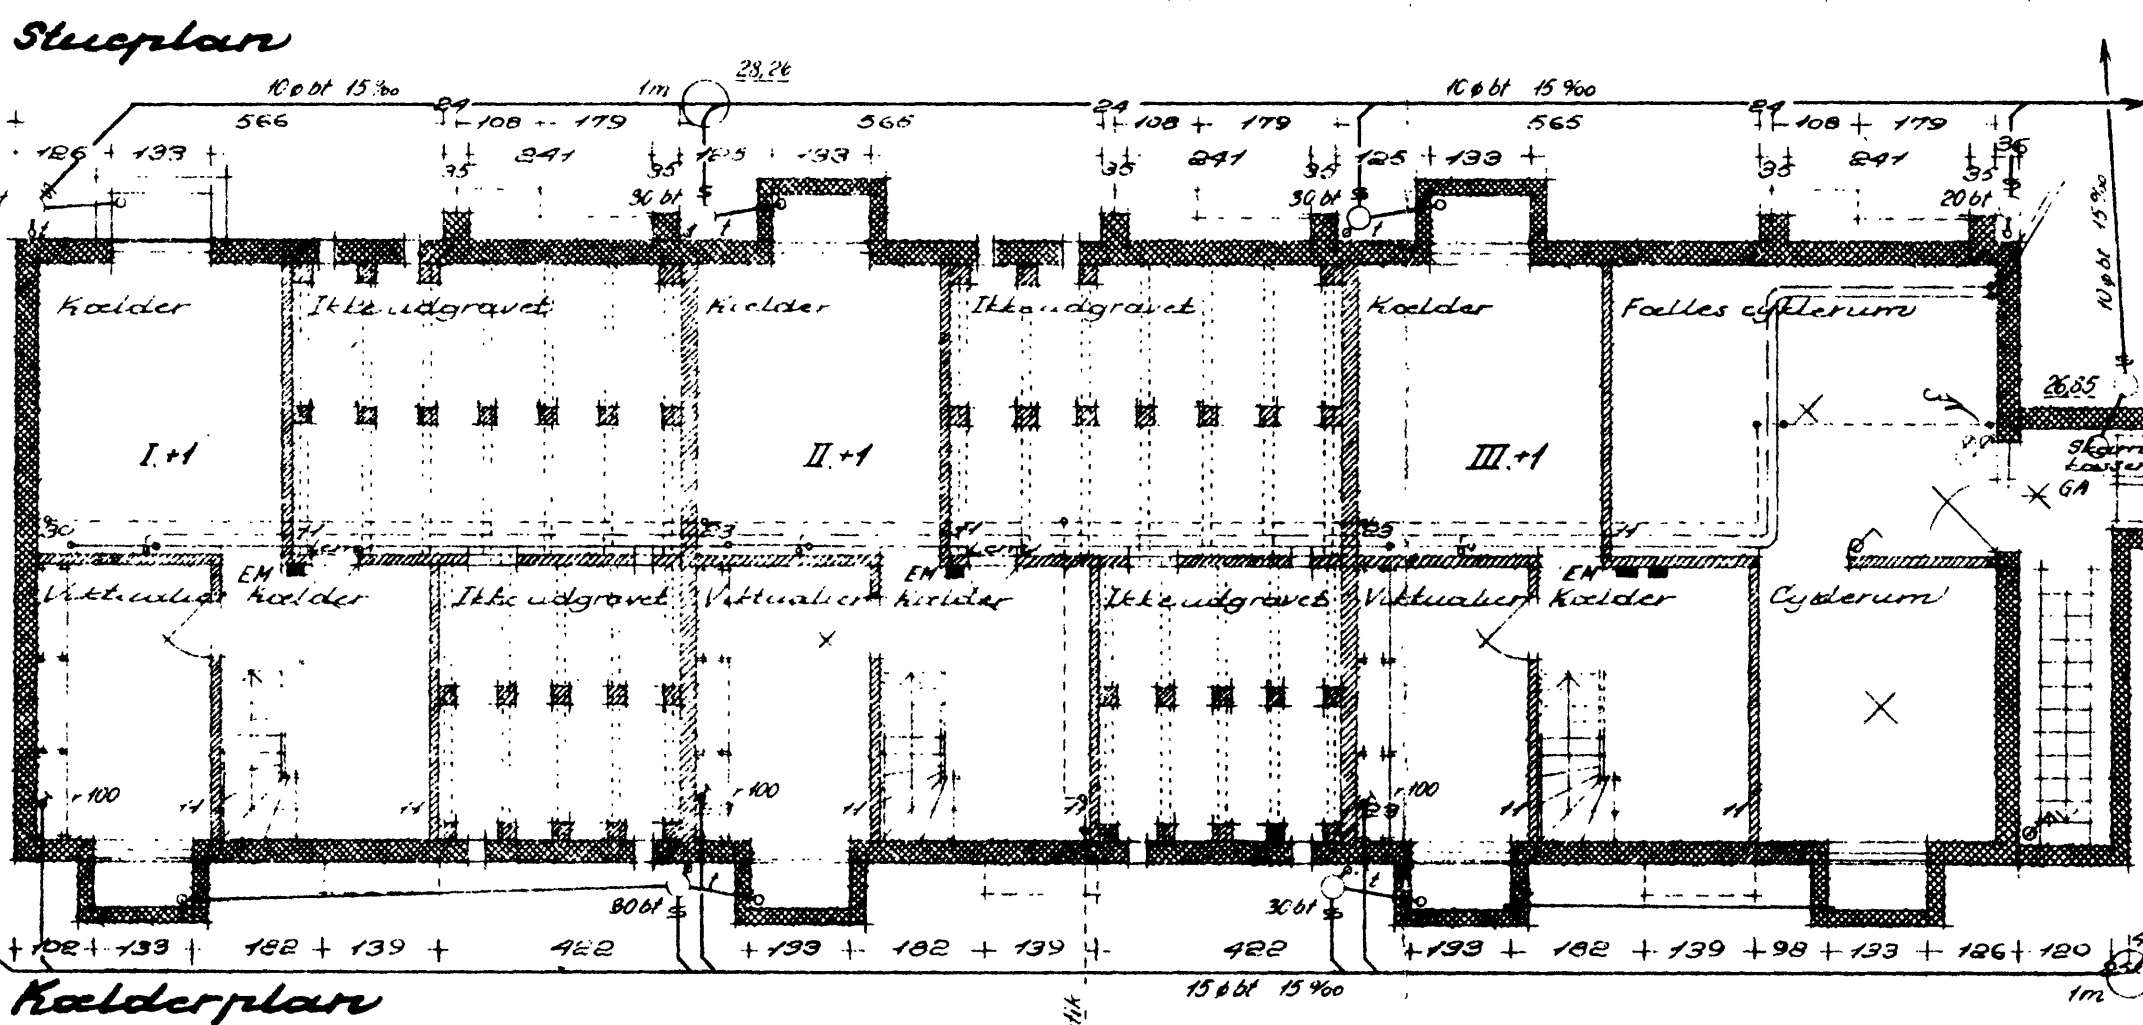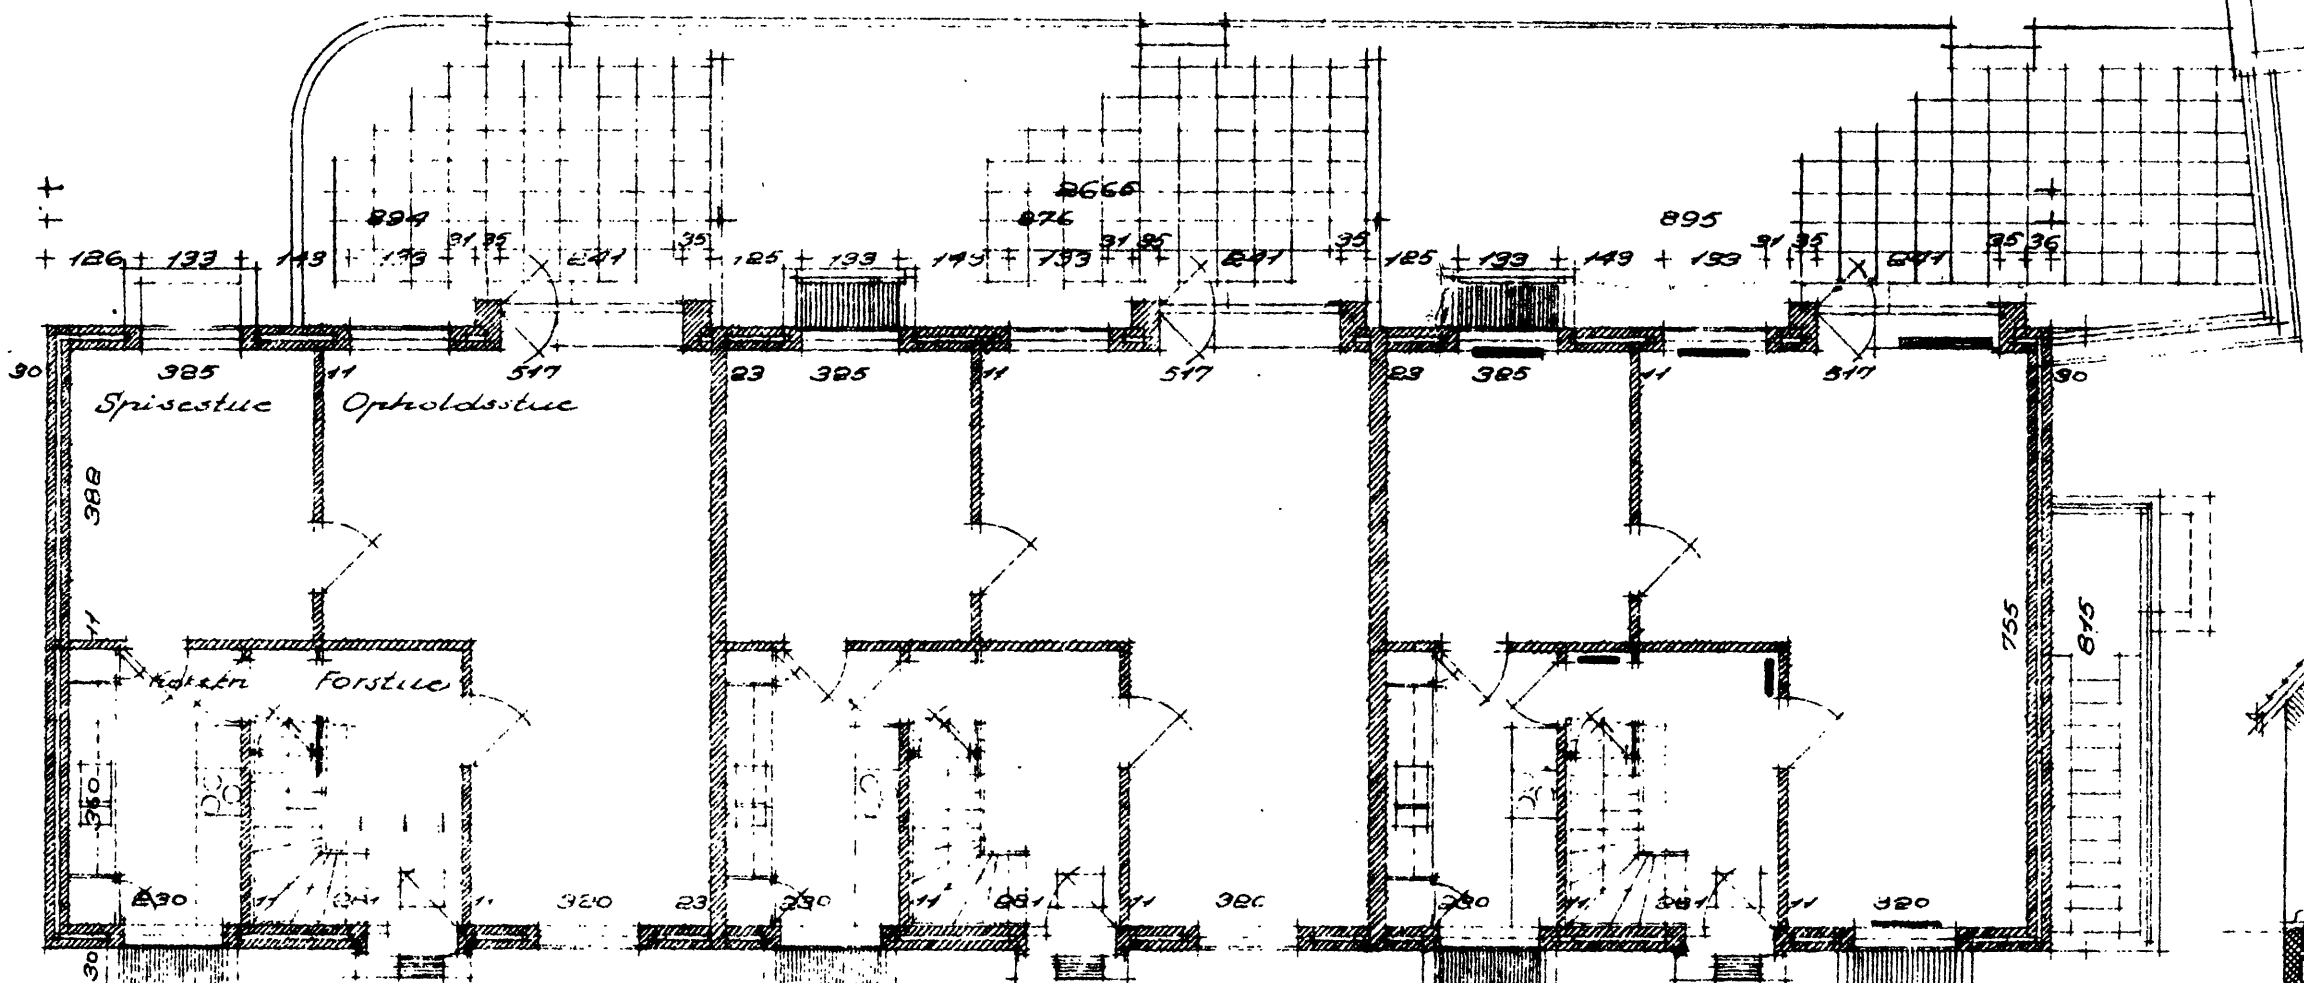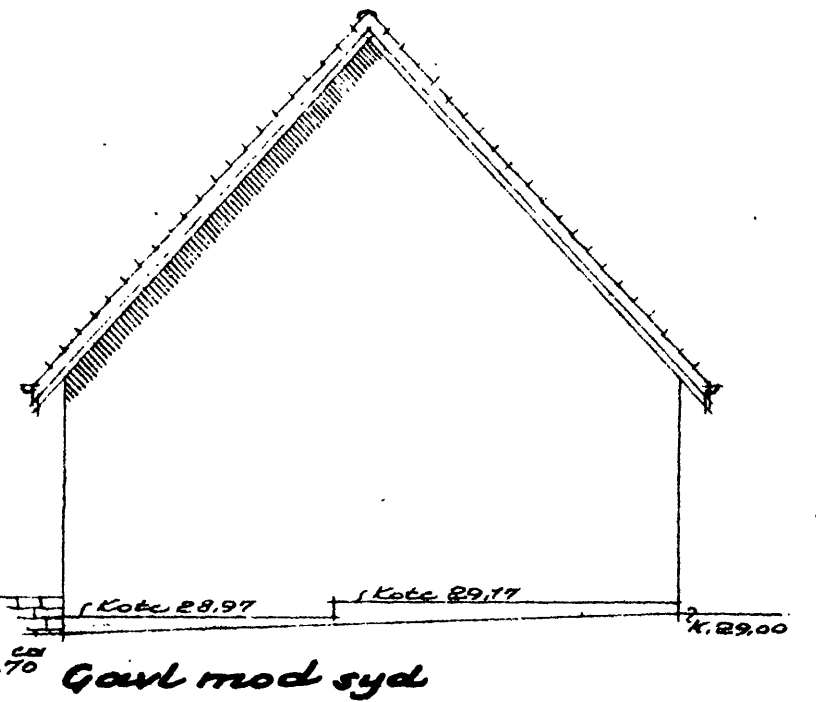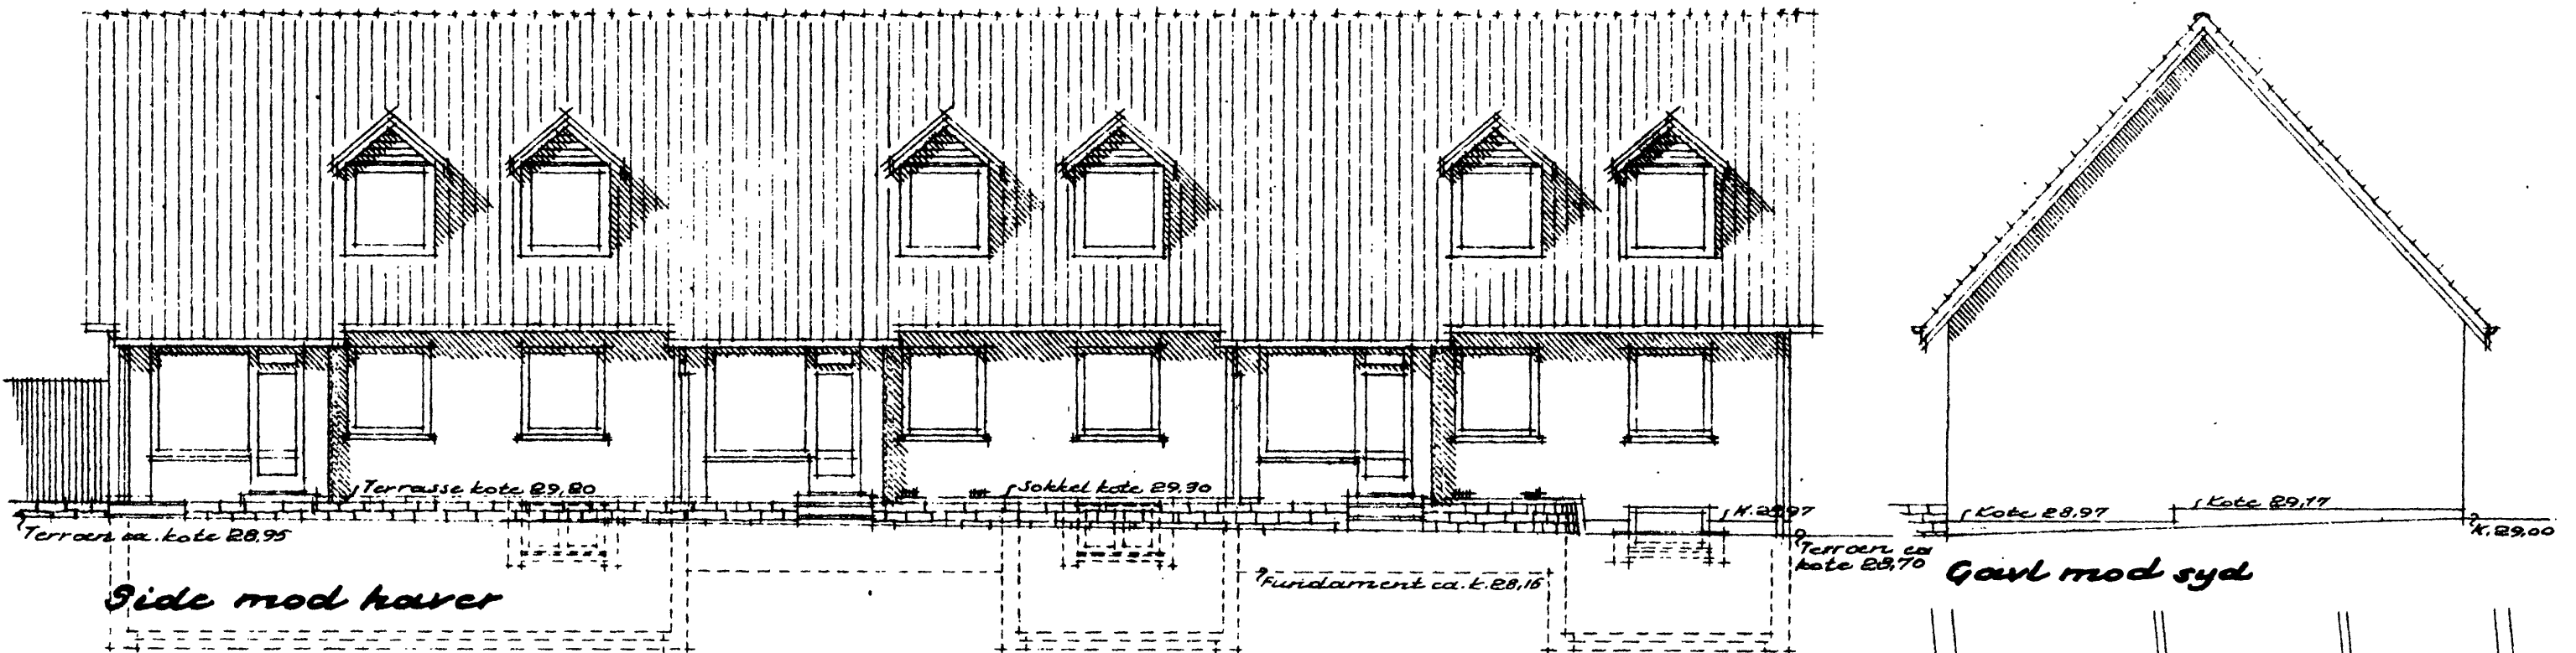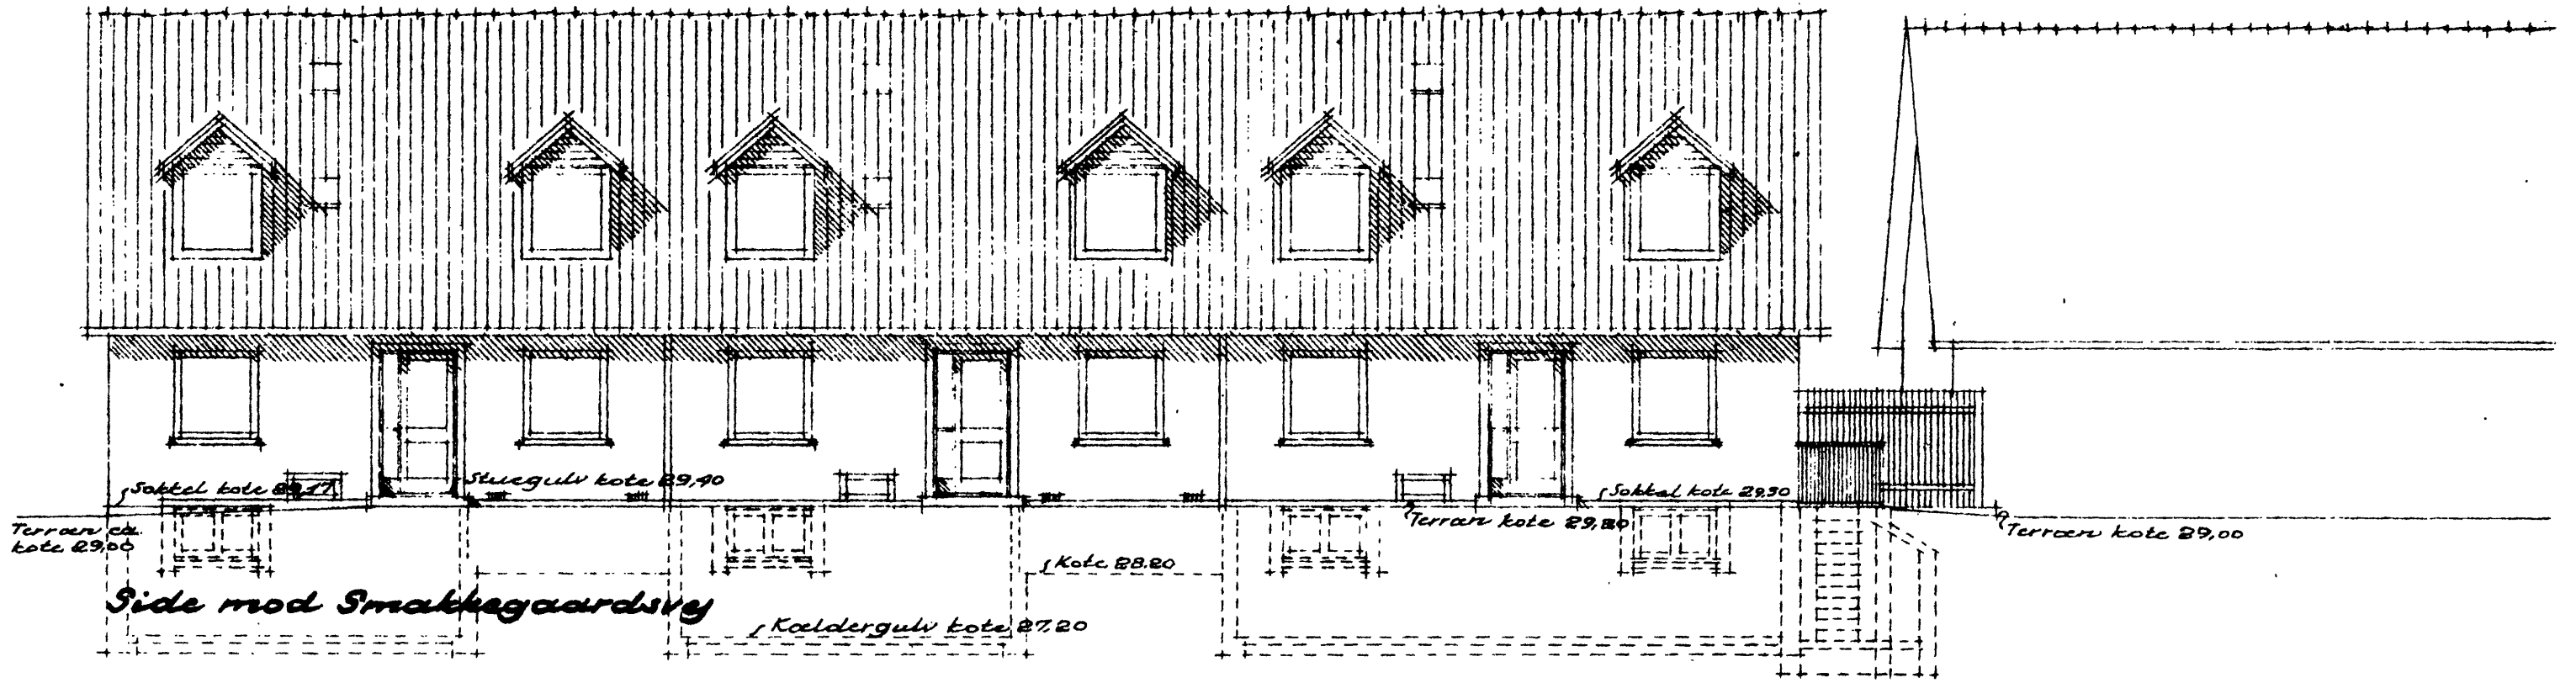

Gavl mod nord

Ang. signaturer se tegn. nr. 20701 A
Ang. detaljinst. se tegn. i 1:50

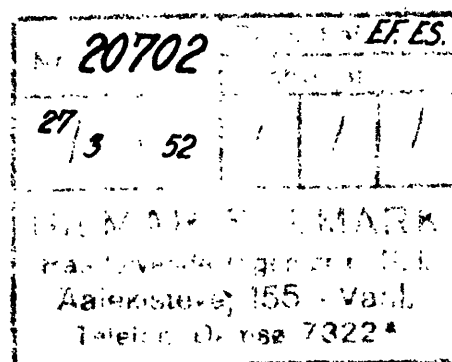

S.A.B. Gentofte afdeling.
Bebyggelse ved Smakkegaardsvj,
matrik. nr.
Tegning nr. 2.
blok 1, planer og facader, mål 1:100.
O. E. Bonding, arkitekt m. A.A.
Blankavej 43, Valby, Eft. 1797 1952.

Enhører til skrivelse
af 20 JAN 1955 fra
GENTOFTE KOMMUNE,
BYGNINGSVÆSENET

G.B. 1797 1952