

unauthorised document

Matr. nr.

By

Gudhøft

Sogn

Ravnkilde

Sign.

R.W.

BEMÆRKNINGER

Sag nr. til 1. afd.

31.10.52. Pkt.

Til 2. afd. 2. afd. i det at bemærke til det m. chokolade
af 24. oktober d. 2. fremmede projekt. 31.10.52
Am.

Facader

Attestberegning

beløbet 73.95 m.

Attestens ordlyd

Opførelse af en lebehusbygning
med installation af vandledninger

beløbet over 72.86 m. kr. 18.24
Sten " 73.95 " " 36.98
100 " 72.86 " " 36.43
Borgens beløbet " 4.55
" sten " 9.34
i alt kr. 105.40

Attestbeløb kr. 105.25

Situationsplan udarbejdet 16/12. J.D. R.W.

Heraf til tekn. forv. kr. 13.25

Sagen gennemset 10-11-55 R.W.

V

EFTERSYN

F. 3/11. 03 of grounds for her.

11-2-54 - ~~halden still~~

14-3-55 - ~~land of construction land of 1/2 of 1/2~~

~~1/2 of 1/2~~

GENTOFTE KOMMUNE
BYGNINGSVÆSENET

1. sk. 5. var
BYGNINGSATTEST



Løbe nr.

* 1802-1955.

G. B. j. nr.

1797-1958.

vedrørende ejendommen

Soukægårdvej 1 C ✓

matr. nr. **170 4** af **Gentofte** by **Jøgersborg** sogn

udstedt i anledning af nedennævnte byggearbejde, hvortil byggetilladelse er udstedt

d. **19. februar 1955.**

**Opførelse af en beboelsebygning
med installation af centralvarme.**

Byggearbejdet er nu tilendebragt og, såvidt det ved foretagen besigtigelse har kunnet konstateres, udført i overensstemmelse med den under 8. august 1947 stadfæstede bygningsvedtægt for Gentofte Kommune og med de i byggetilladelsen stillede betingelser.

Charlottenlund, d. **11. november 1955.**

Poul Gotzsche

P. A. Johansen

Anmærkning: (herunder kan medtages oplysning om eventuelt tinglyste betingelser for byggetilladelsen).

Ejer: **Statsbanepersonalets Andelsboligforening, Ryvangs Alle 77, Hellerup.**

Anvises til indtægt på konto nr. 10-11-9 med kr. **205,25**

Anvisning nr. G. **1955/56.**

AFGIFTER
TIL
TEKN. FORVALTN.

P. A.

Beboelsesbygning

- 9 NOV. 1955

G.B. 1797 1952
Rådhuset, Charlottenlund * Telf. Ordrup 6600

Dato: 8. november 1955


J. nr. TF. [REDACTED]

Til

bygningsvæsenet.

I fortsættelse af forvaltningens skrivelse af 30. januar 1953
vedrørende et byggeforetagende på ejendommen matr. nr. 170 d-
Gentofte by, Jagersborg sogn,
Smakkegårdsvej 1 C
(jfr. j. nr. 1797-1952), skal man under henvisning til administrations-
reglementets § 25 meddele, at der herfra intet vides til hinder for udstedelse af
bygningsattest, når afløbsattest indløses ved kommunekassen (jfr. afgiftsreglementets
§ 12), og idet man skal oplyse, at forvaltningen d.d. har tilskrevet
•/• ejeren af ejendommen i overensstemmelse med hoslagte genpart.


Peder Poulsen

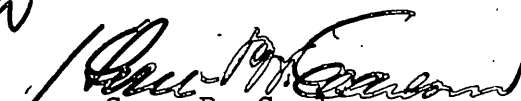
Sven-Br. Carlsen

BYGGETILLADELSE

Løbe nr.

G. B. j. nr.

* 255-1952.
259

vedrørende ejendommen
Snarkegårdsvej blok I

1796-1952
1797-1952

matr. nr. 15 matr. huseareal af - by - sogn

udstedt i anledning af nedennævnte byggearbejde, der er anmeldt til bygningsvæsenet

d. 24. oktober 1952 af arkitekt O. L. Bonding.

Opførelse af 3 rækkehuse med installation af centralvarme.

Byggetilladelsen meddeles på følgende betingelser:

- 1) at bygningsvedtægten med tilhørende reglement og regulativer overholdes.
- 2) at sundhedsvedtægtens bestemmelser overholdes.
- 3) at der sker anmeldelse til bygningsvæsenet, forinden funderingsarbejdet påbegyndes samt forinden det fuldførte arbejde tages i brug.
- 4) at der i loftet anbringes en lem for adgang til tagrummet.
- 5) at der af hensyn til skorstensfejningen anskaffes en stige efter forholdene enten til loftet eller taget.
- 6) at der anlægges gangbro på husebjælkelaget i hele husets længde.
- 7) at stuegulvet overalt holdes i en højde af mindst 20 cm over det omgivende terræn.
- 8) at forholdet vedrørende fælles brandmur og adgang til bagarealet sikres ved tinglyst deklaration, udkast hertil vil senere blive dem tilsendt. Man gør opmærksom på at alfrent renovationsbeholdere anbringes ved bagsiden af husene, så adgange til bagarealet gøres mindst 3,5 m brede og forsynes med vandeplader.

vend.....

9) at der anbringes forinden ventilation under stuegulvet i den del af huset, hvor der ikke findes kelder.

10) at kørene på 1' sal får et rumindhold på mindst 15 m³.

11) at skråvægge og ledpette vægge mod tagrum isoleres efter nærmere aftale med bygningseksamenen.

12) at der, forinden byggesagen afsluttes, foretages færdigværdig fremskaffet fra kommunens tekniske forvaltning.

Forinden bygningseksamenen afsluttes, må ejendommens matrikelkort forevises her i bygningseksamenen.

./. Opmærksomheden henledes på vedlagte bekendtgørelse angående udryddelse af retter.

./. Endvidere henvises til henfølgende genspart af skrivelse af 30. januar 1953 fra kommunens tekniske forvaltning, og de deri stillede betingelser.

Charlottenlund, den 12. februar 1953.

Poul Gotzsche

P.A. Johansen

BYGGETILLADELSE

Løbe nr.

* 295-1953.

259

G. B. j. nr.

1795-1952

1796-1952

1797-1952

vedrørende ejendommen
Smørumvej blok I

matr. nr. matr. baneareal af - by - sogn

udstedt i anledning af nedennævnte byggearbejde, der er anmeldt til bygningsvæsenet
d. 24. oktober 1952 af arkitekt O.T. Bonding.

Opførelse af 3 rækkehuse med installation af centralvarme.

Byggetilladelsen meddeles på følgende betingelser:

- 1) at bygningsvedtægten med tilhørende reglement og regulativer overholdes.
- 2) at sundhedsvedtægten bestemmelser overholdes.
- 3) at der sker anmeldelse til bygningsvæsenet. forinden funderingsarbejdet påbegyndes samt forinden det færdigste arbejde tages i brug.
- 4) at der i loftet anbringes en lem for adgang til tagrummet.
- 5) at der af hensyn til skorstensfejningen anskaffes en stige efter forholdene enten til loftet eller taget.
- 6) at der henlægges gangbro på husebjørkelaget i hele husets længde.
- 7) at stuegulvet overalt holdes i en højde af mindst 20 cm over det angivende terræn.
- 8) at forholdet vedrørende fælles brandmur og adgang til bagarealet sikres ved tinglyst deklaration, udmønt hertil vil senere blive den tilkendt. Man gør opmærksom på at alfrede renovationsbeholderne anbringes ved bagsiden af husene, så adgangen til bagarealet gøres mindst 3,5 m brede og forsynes med vendepladser.

vend.....

- 9) at der anbringes forinden ventilation under stuegulvet i den del af huset, hvor der ikke findes kelder.
- 10) at kamrene på 1' sal får et rumindhold på mindst 15 m³.
- 11) at skråvægge og lodrette vægge mod tagrum isoleres efter nærmere aftale med bygningsvesenets.
- 12) at der, forinden byggesagen afsluttes, foretages færdigmelding fremskaffet fra kommunens tekniske forvaltning.

Forinden bygningsattest udstedes, må ejendommens matrikelkort forevises her i bygningsvesenets.

- ./.. Opmærksomheden henledes på vedlagte bekendtgørelse angående udryddelse af rotter.
 - ./.. Endvidere henvises til heraf følgende genpart af skrivelse af 30. januar 1953 fra kommunens tekniske forvaltning, og de deri stillede betingelser.
- Charlottenlund, den 1. februar 1953.

Paul Ostasche

P.A. Johansen

30 OCT. 1952

G.B. [REDACTED]

O.E. Bonding,
arkitekt m.a.a.
Blankavej 43, Valby.
Telf. Valby 2228.

København, den 24. oktober 1952.

3 bilag.

Henhører til skr. af ^{19/2} 1953 fra
GENTOFTE KOMMUNE,
BYGNINGSVÆSENET

Bygningsvæsenet for Gentofte kommune,
Rådhuset, Bernstorffsvej 161,
Charlottenlund.


Vedr. bebyggelse af et umatrikuleret baneareal
ved Smakkegårdsvej.

Idet henvises til den med anden ansøgning af d.d.
fremsendte skrivelse af 25. august d.a., hvori der nærmere
er redegjort for udførelsen af den samlede bebyggelse, an-
søges herved særligt om tilladelse til at opføre det med

./ 1. på vedlagte plan 1 A angivne hus.

./ Huset opføres som vist på tegningerne nr. 2 og 8, der
ligeledes vedlægges.

O.E. Bonding

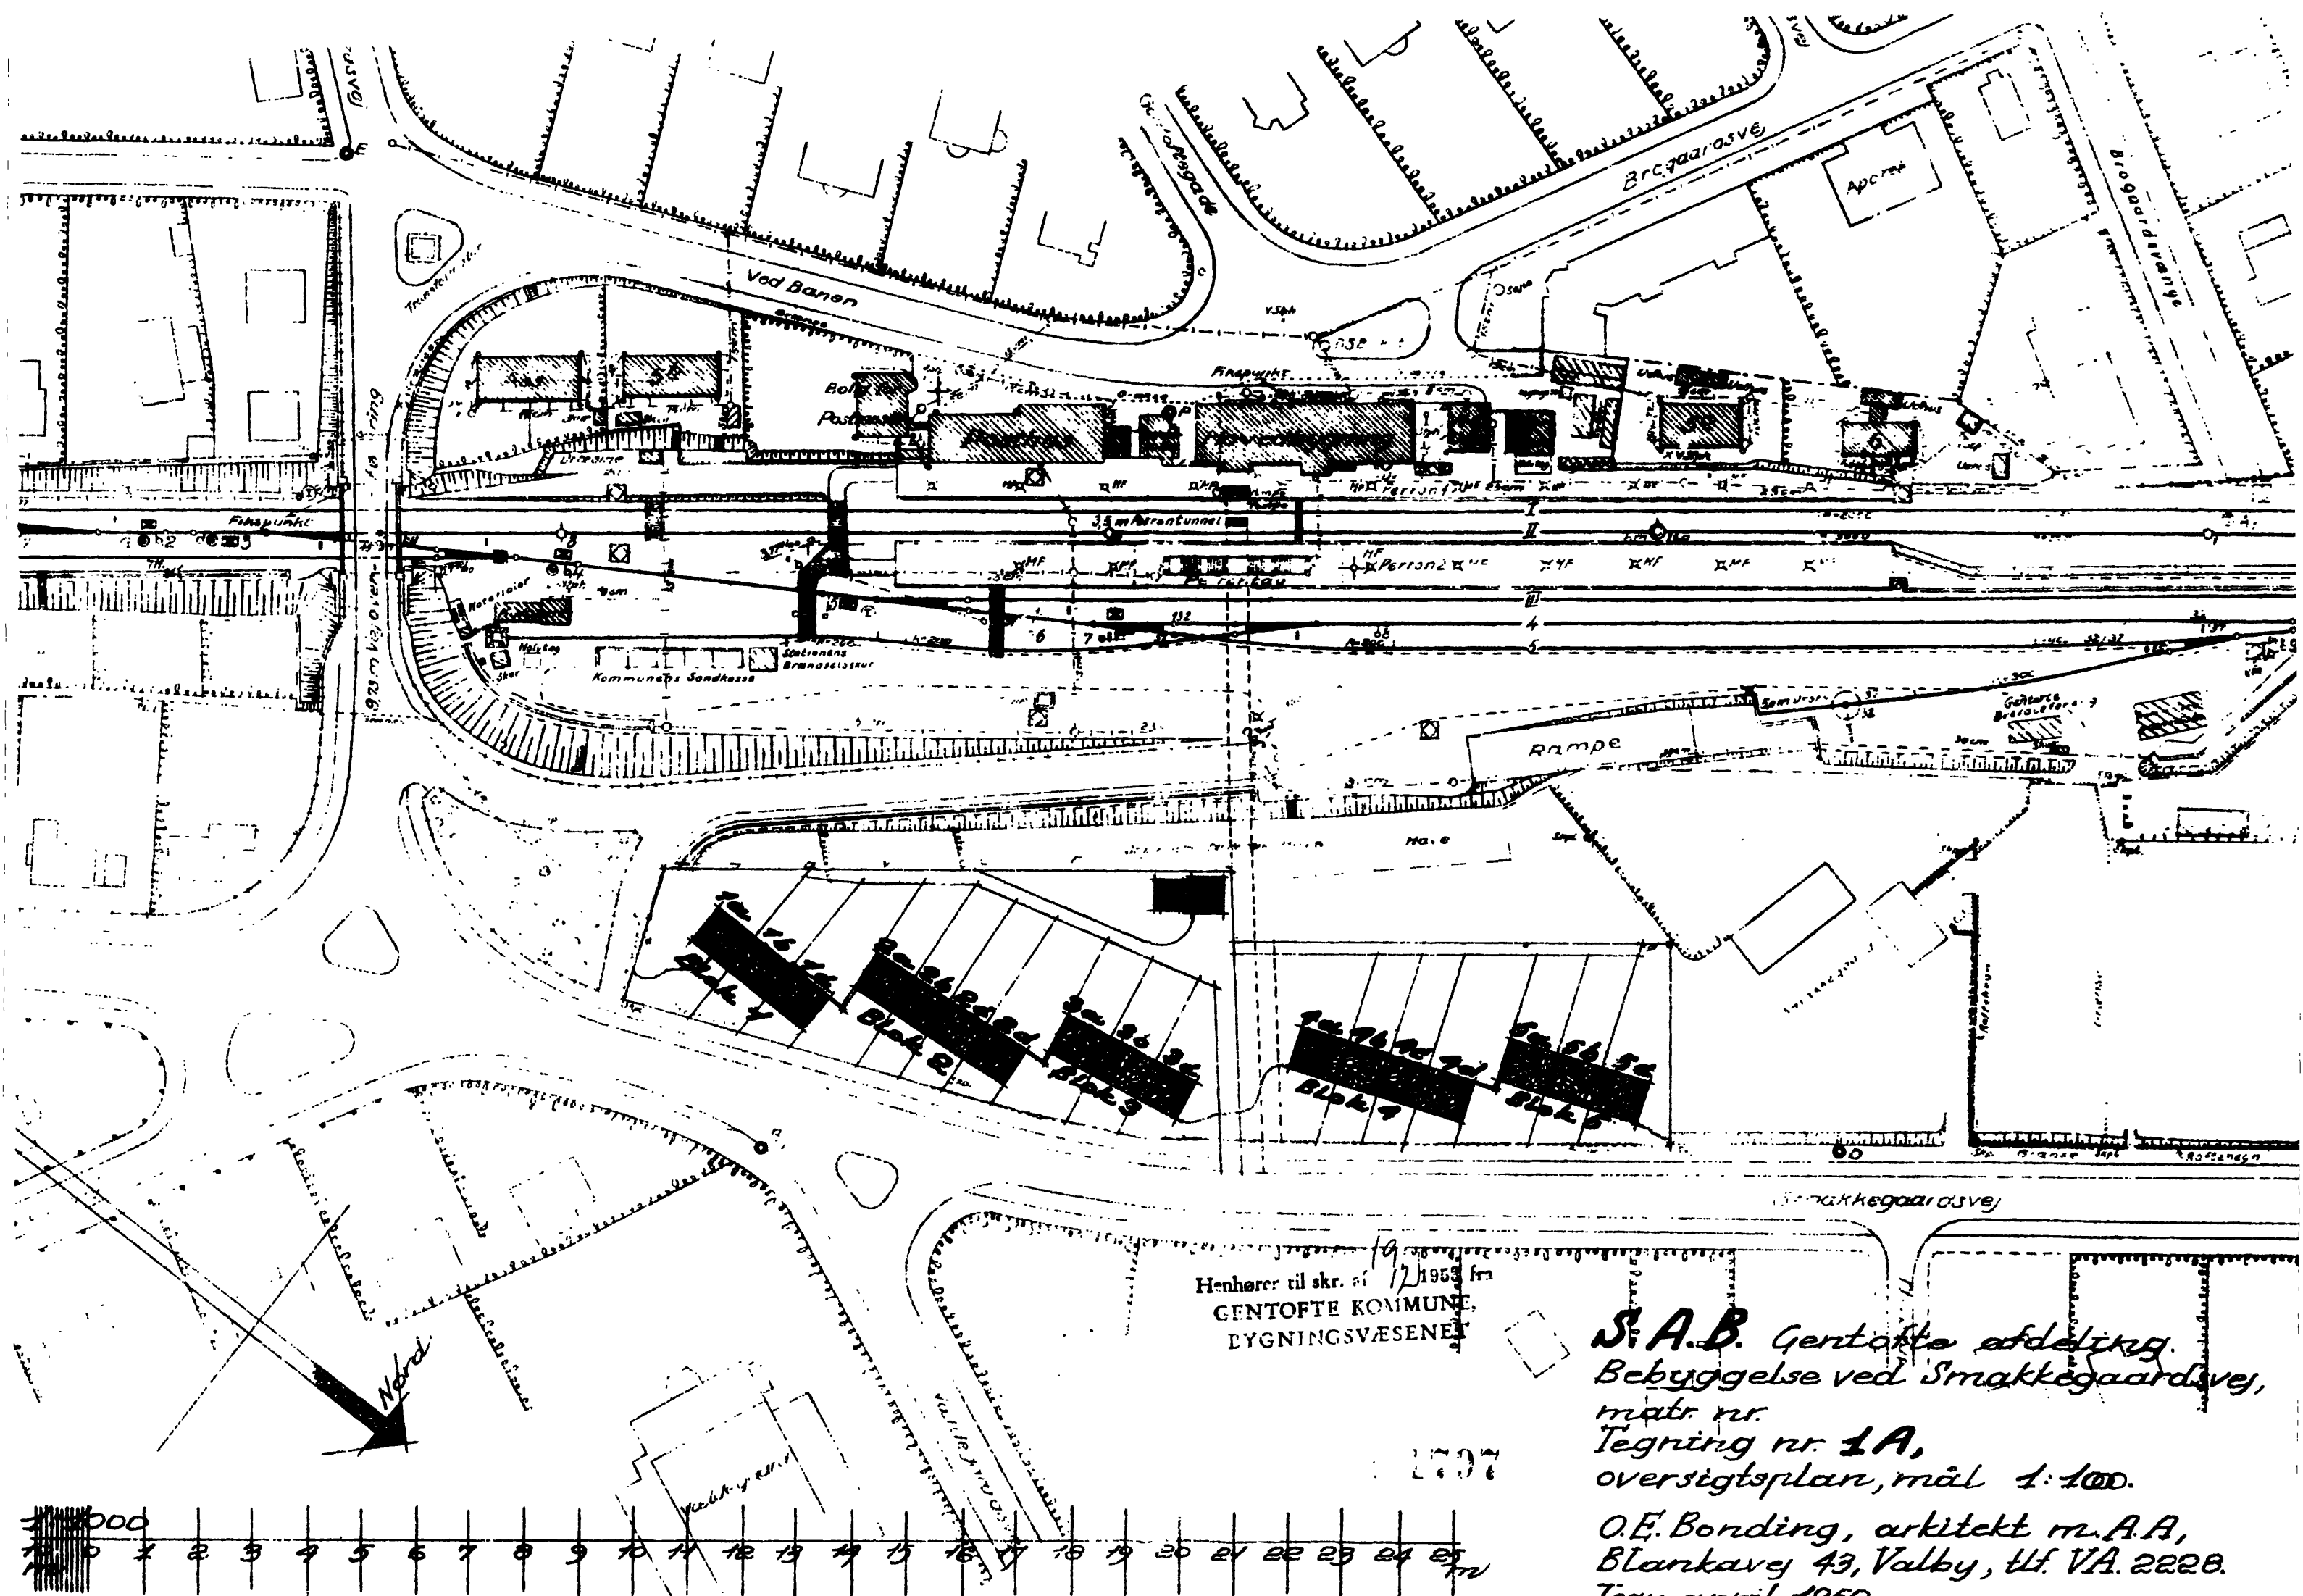

Henhører til skr. af 12/1953 fra
GENTOFTE KOMMUNE,
BYGNINGSVÆSENET


S.A.B. Gentofte afdeling.
Bebyggelse ved Smakkegaardsvej,
matr. nr.
Tegning nr. 1A,
oversigtsplan, mål 1:100.

O.E. Bonding, arkitekt m.A.A.,
Blankavej 43, Valby, tlf. VA. 2228.
Tegn. april 1952.

Centralvarms

GASFYR

GENTOFTE KOMMUNE
BYGNINGSVÆSENET

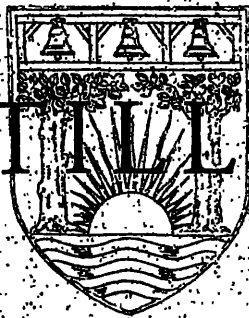

BYGGETILLADELSE

Løbe nr.

150-1955.

G. B. j. nr.

1797-1952.

vedrørende ejendommen

Smøkegårdsvej 1 B

matr. nr. **170** af **Gentofte** by **Jugersborg** sogn

udstedt i anledning af nedennævnte byggearbejde, der er anmeldt til bygningsvæsenet

d. **30. november 1954** af ingeniør **Silmar Salmark.**

Installation af centralvarme.

Byggetilladelsen meddeles på følgende betingelser:

- 1) at bygningsvedtægten med tilhørende reglement og regulativer overholdes.
- 2) at sundhedsvedtægtens bestemmelser overholdes.
- 3) at der sker anmeldelse til bygningsvæsenet, **når arbejdet er færdigt.**

Charlottenlund, den 20. januar 1955.

Poul Gotzsche

P. A. Johansen

GENTOFTE KOMMUNES
TEKNISKE FORVALTNING

HL/EM

14 JAN. 1955

G.B. 1797.52

Rådhuset, Charlottenlund * Telf. Ordруп 6600

Dato: 13. januar 1955

J. nr. TF. [REDACTED]

Enhører til skrivelse
af 20 JAN. 1955 fra
GENTOFTE KOMMUNE,
BYGNINGSVÆSENET

Til

bygningsvæsenet.

Til den med bygningsvæsenets skrivelse af 4. december 1954
(j. nr. 1797-1952 C) hertil fremsendte byggesag vedrørende ejendommen
matr. nr. 170- Gentofte by, Jægersborg sogn,
Smakkegårdsvej 1 C

vides herfra intet at erindre.

./.. Hermed 2 bilag.



Carl Larsen



Sven-Br. Carlsen

A. 9. 747.
H. 11



Raadgivende Ingeniør, cand. polyt.

SB 1797 12 52

HILMAR SALMARK - Aalekistevej 155 - Vanl.

10. DEK. 1954

DAMSØ 7322*

Gentofte kommune,
Bygningsvæsenet,
Rådhuset, Bernstorffsvej 161,
Østl.

Henhører til skrivelse
af 20 JAN. 1955 fra
GENTOFTE KOMMUNE,
BYGNINGSVÆSENET

Deres brev af:

Deres mærke:

København, d. 30.11.54.

Vedrørende: Statsbanepersonalets Andelsboligforening Sag nr. 1 20700 B.F.
Gentofte afd.
Smakkegaardsvej nr. 1 c

Paa boligforeningens vegne an søger jeg herved om godkendelse af det maa vedlagte planer viste centralvarmeanlæg.









Pladejernsradiaatoernes placering er paa planerne vist med rødt, og anlæget er isvrigt forsynet med fjernvarme, hvorom jeg tillader mig at henviser til mit andragende vedrørende fællesbygningen.

Erbedligst
f. H. Salmark

Per H. Salmark

2 stk. nr. 2

2 * * 8

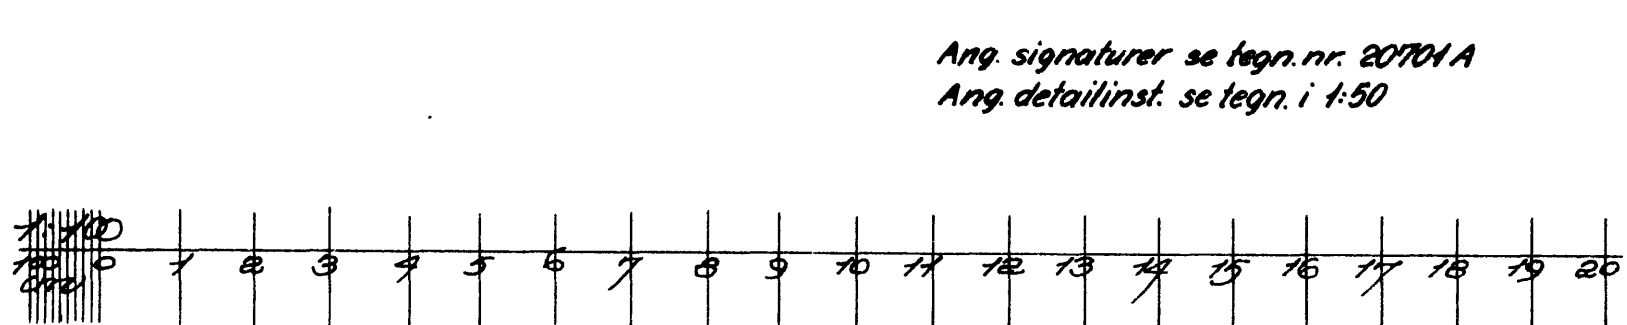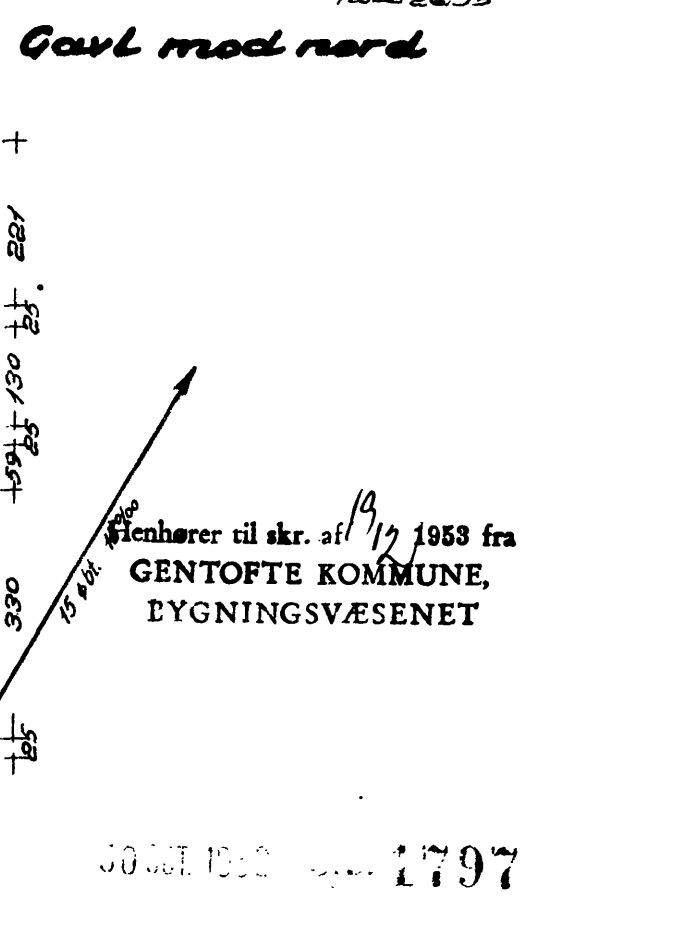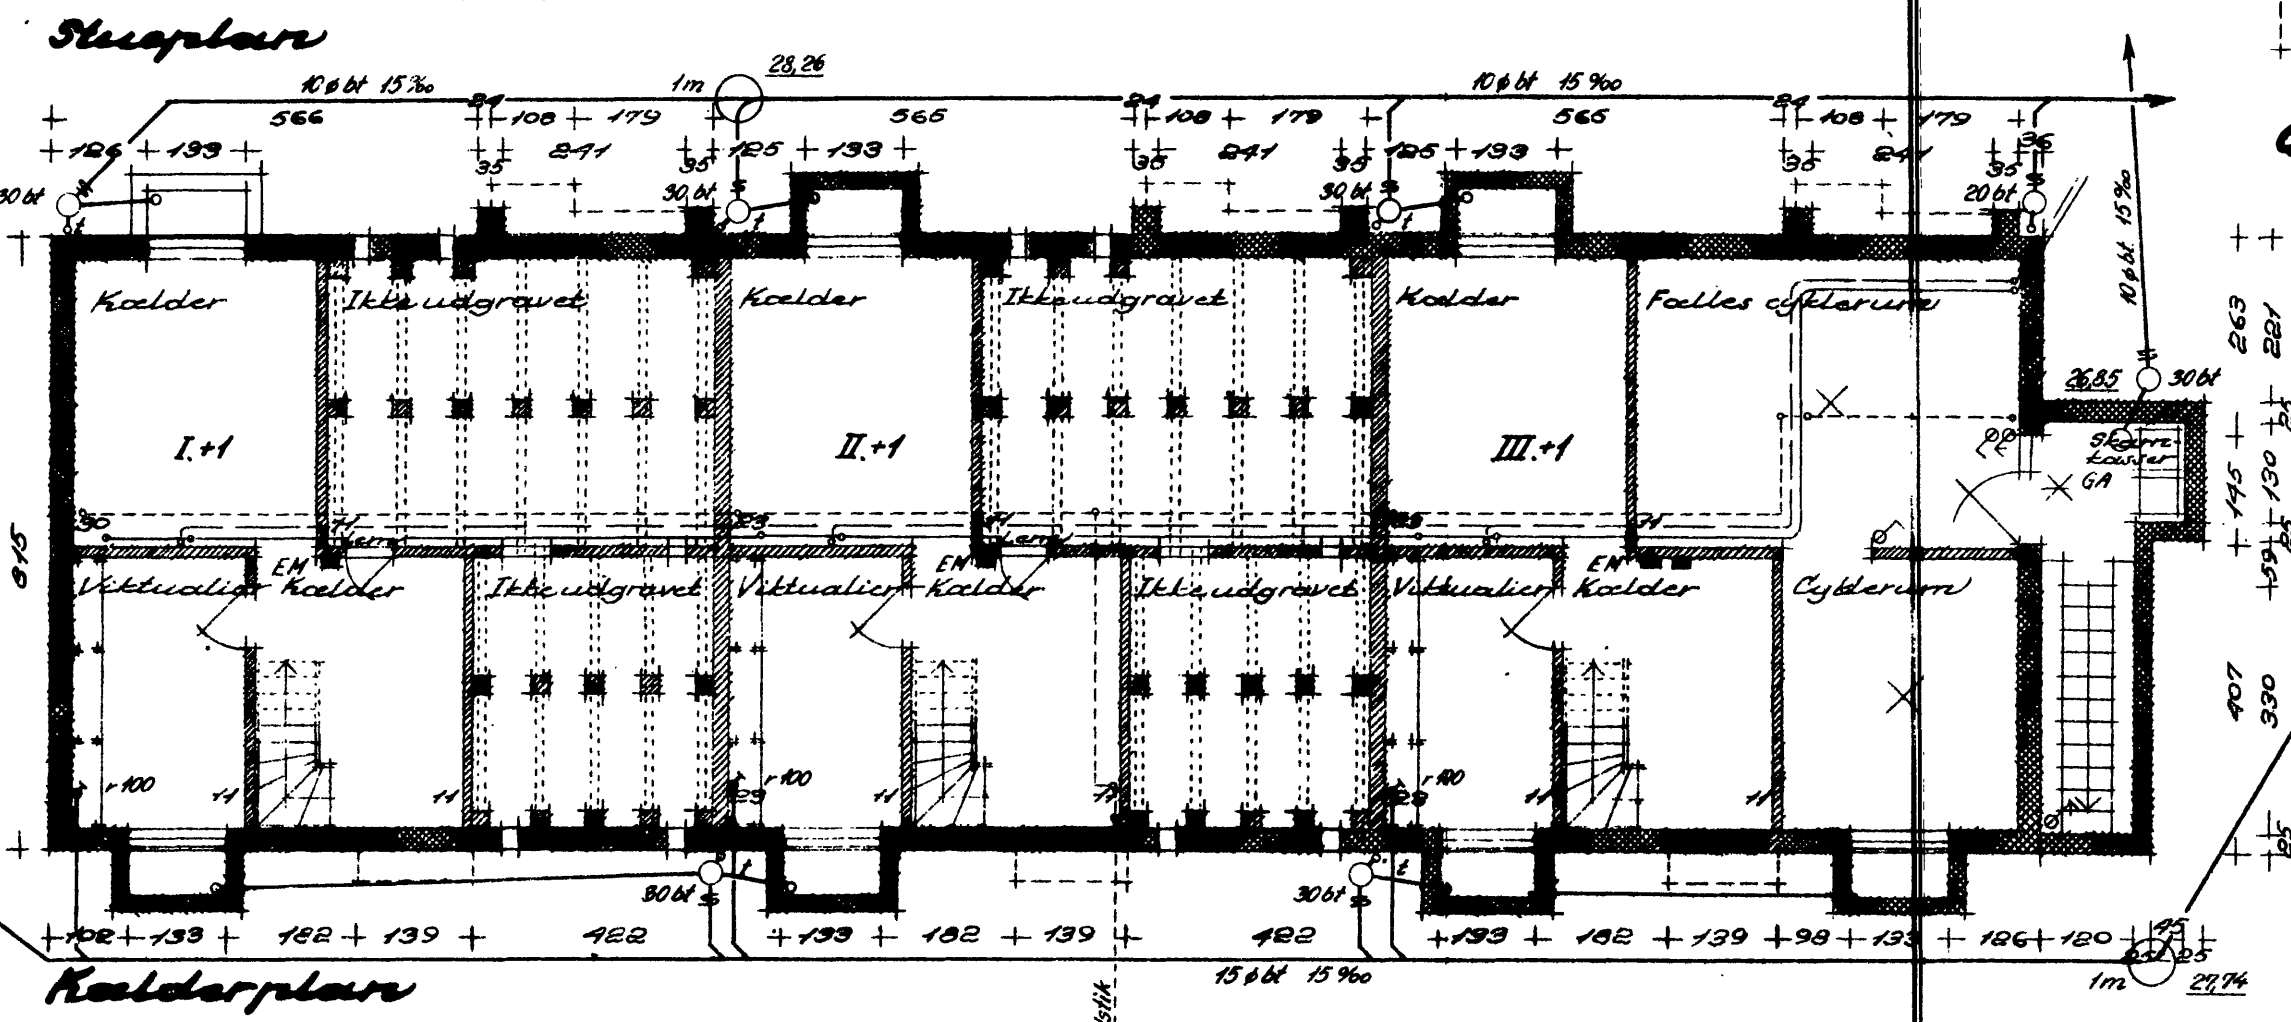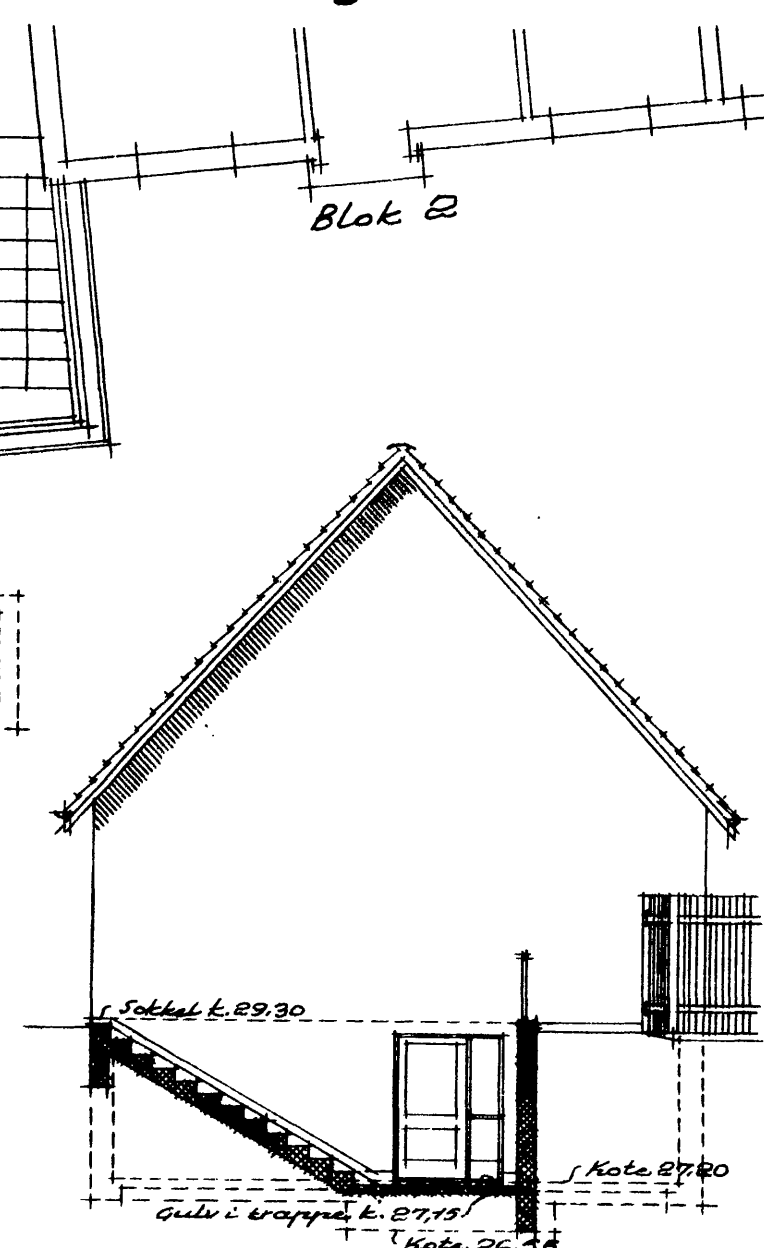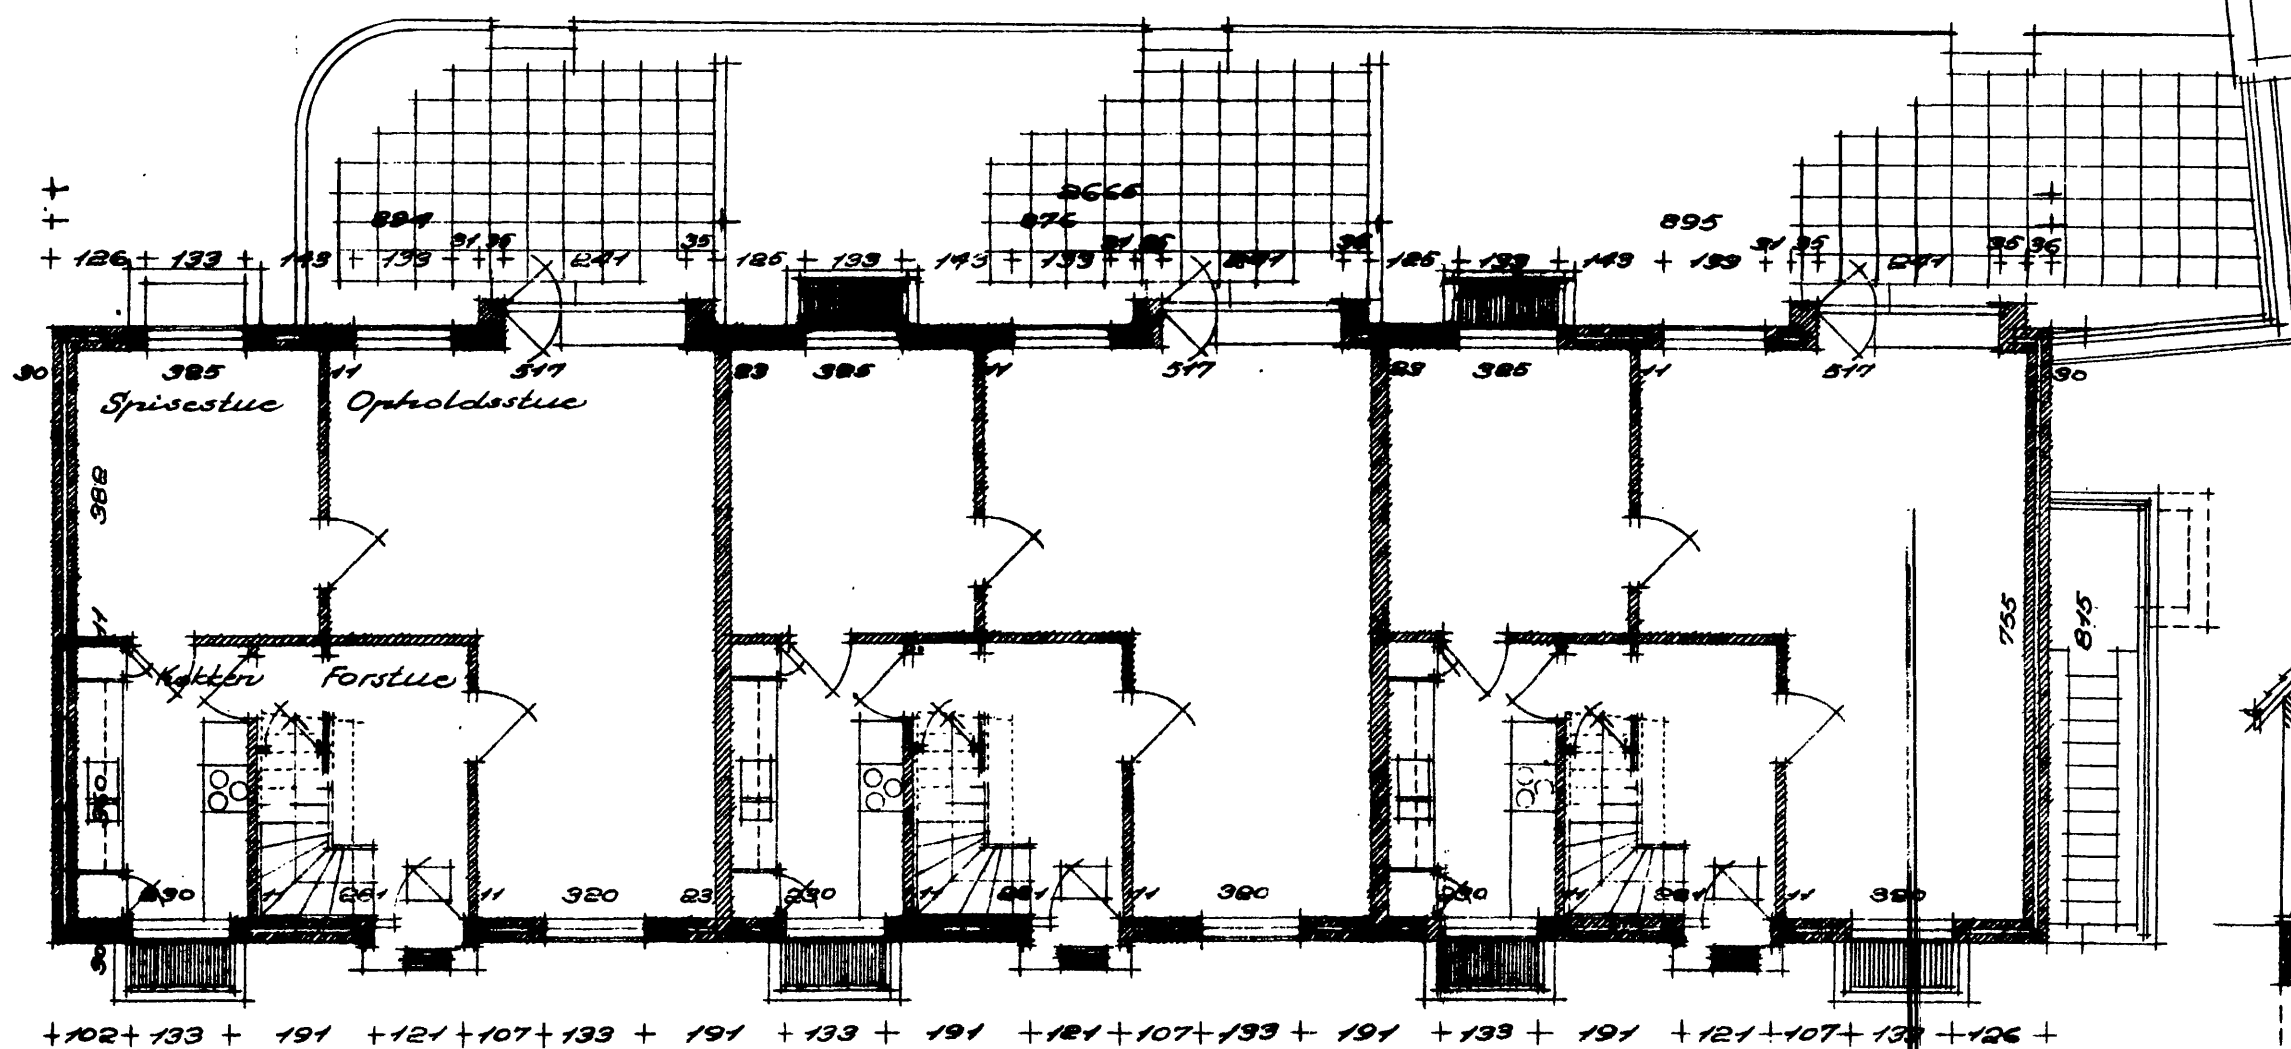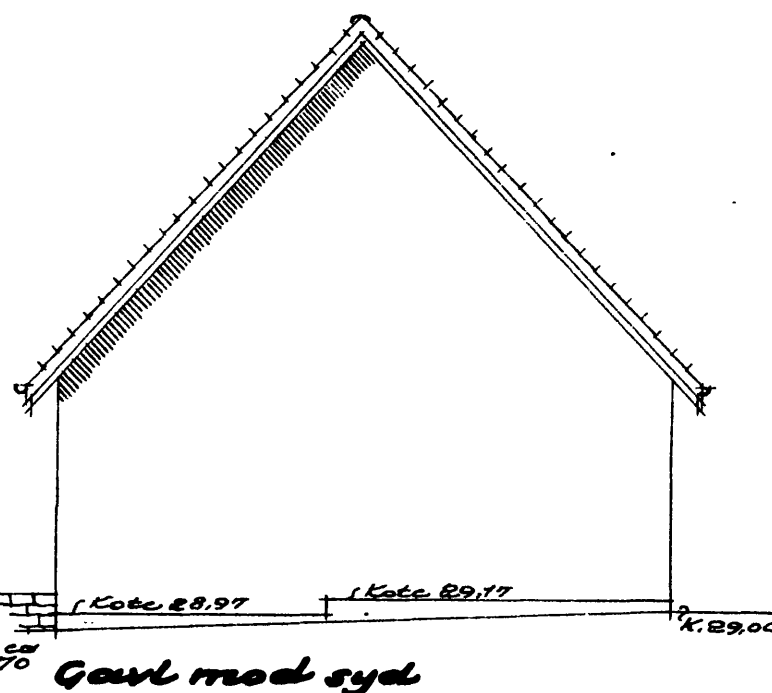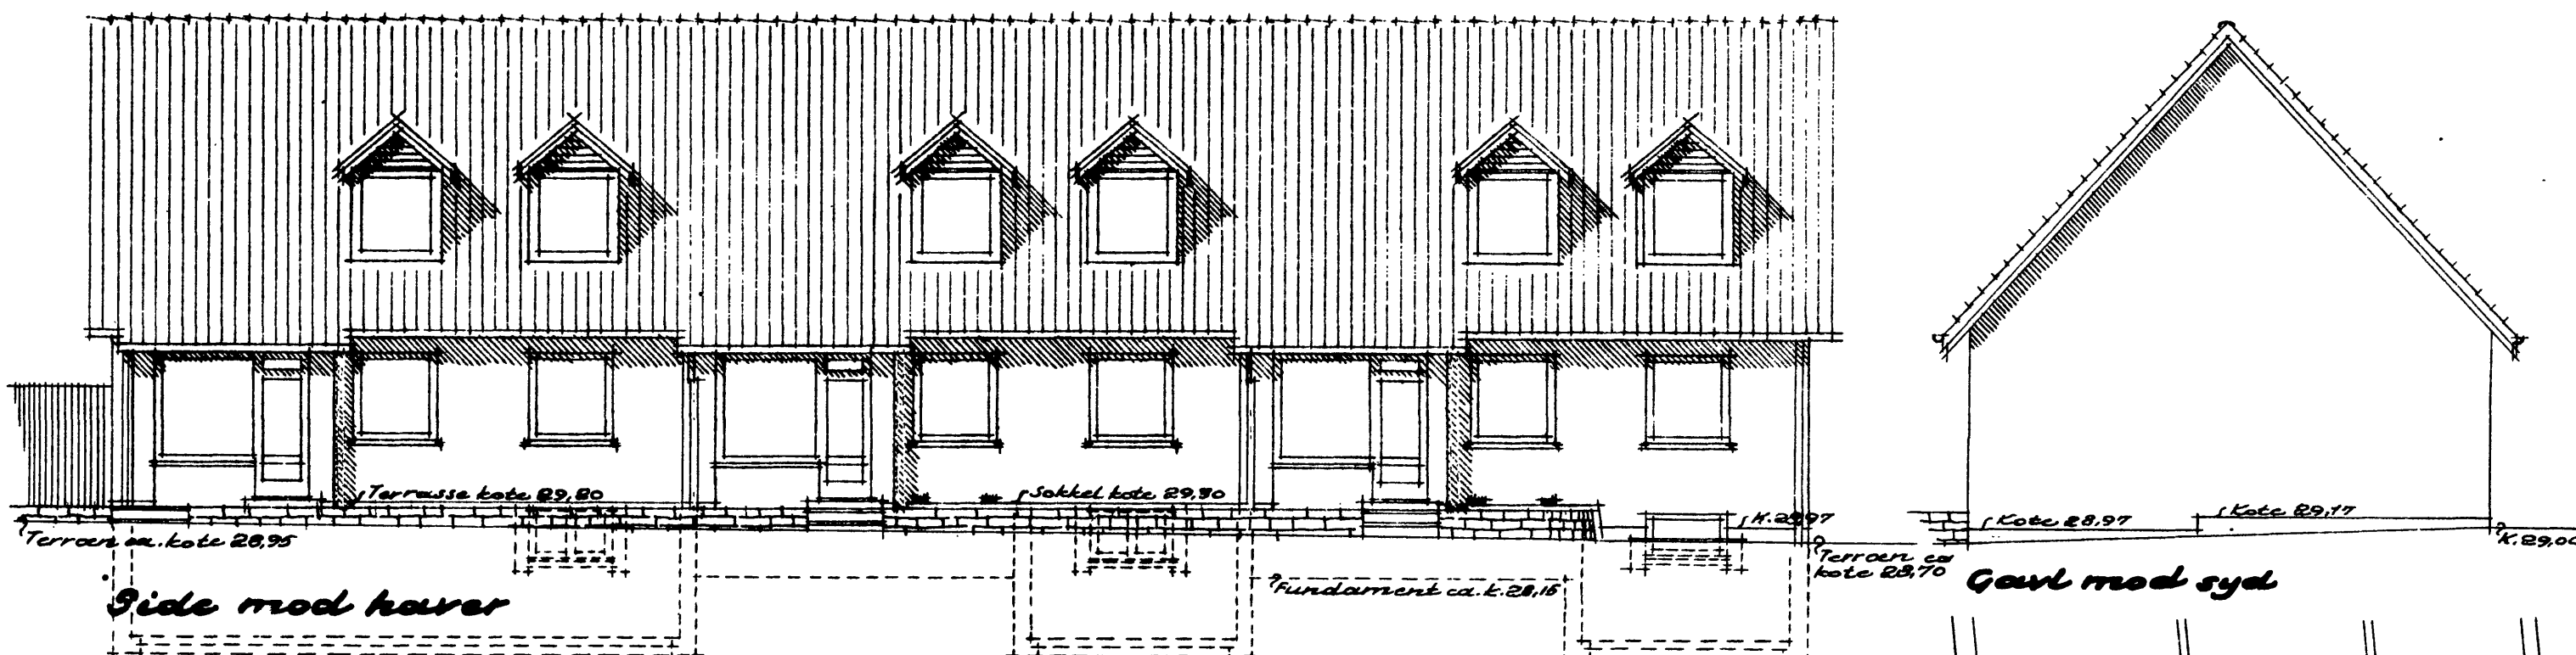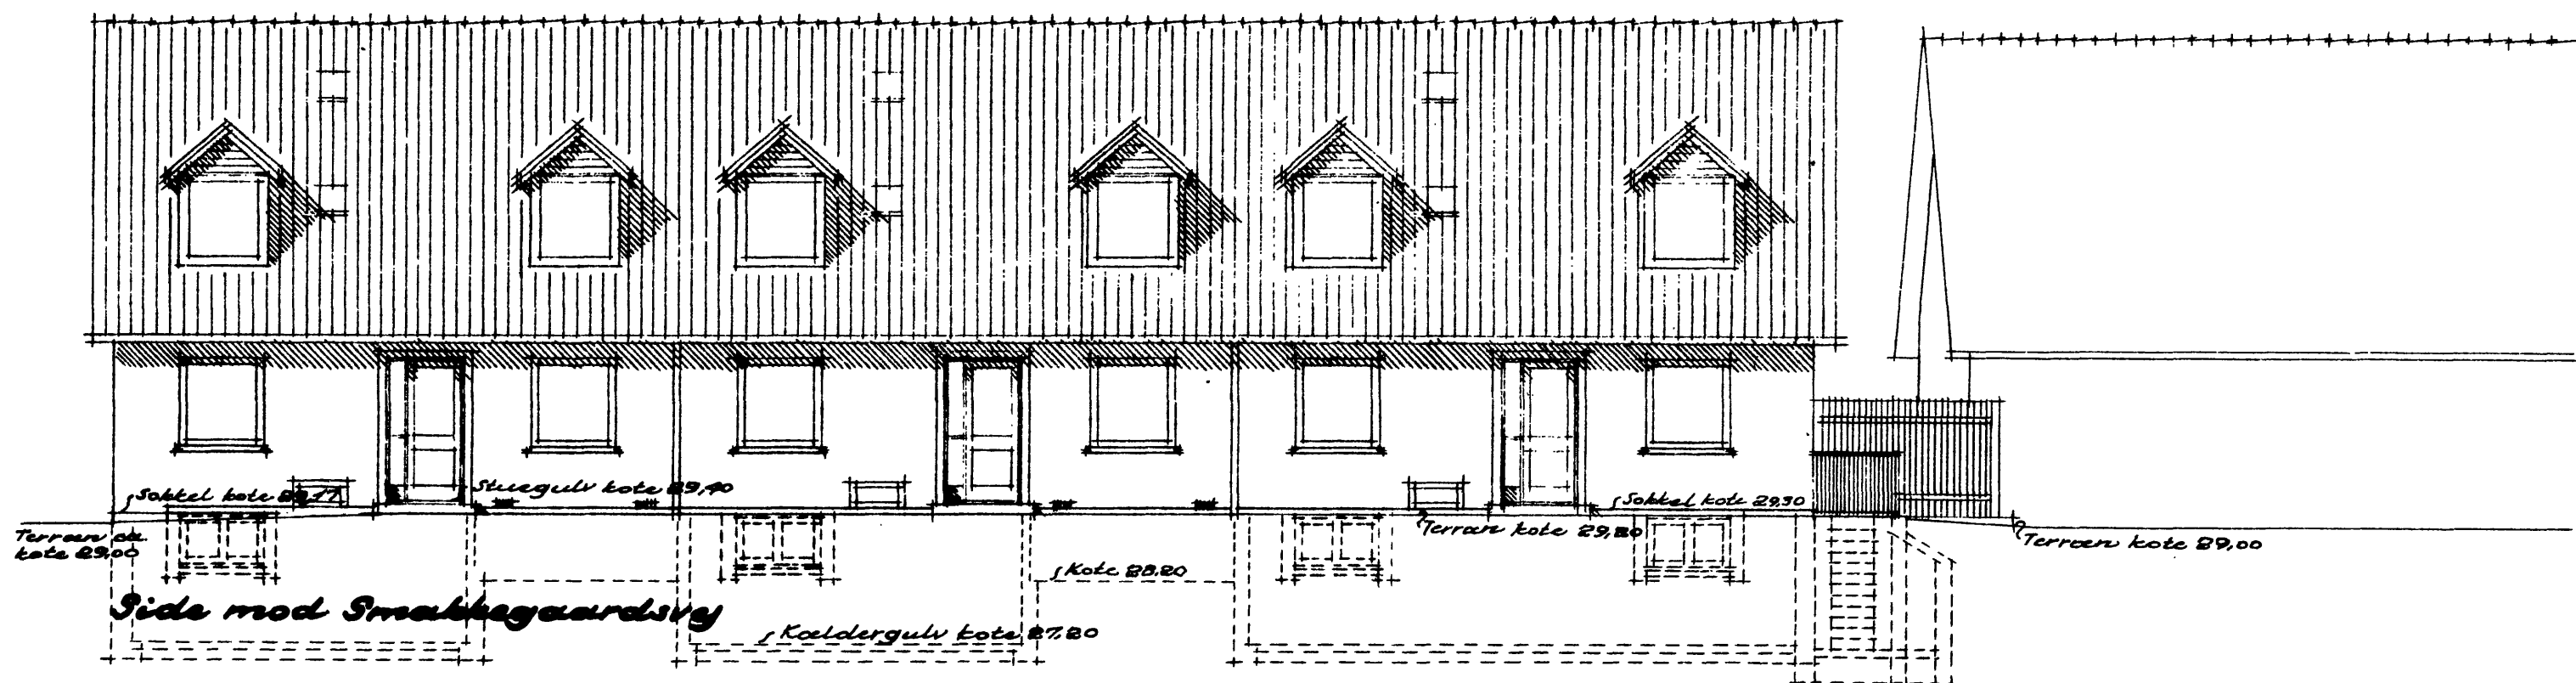


Ang. signaturer se tegn. nr. 20701A
Ang. detalinst. se tegn. i 1:50

Nr. 20702	Tegnet af F.E.S.
27/3 1952	Kontrol af
HILMAR SALMARK	
Rådgivende Ingeniør F.R.I.	
Aalekistevej 155 - Værl.	
Telefon: Dams 7321	


S.A.B. Gentofte afdeling.
Bebyggelse ved Smakkegaardsv.,
matr. nr.
Tegning nr. 2.
Blok 1, planer og facader, mål 1:100.
O.E. Bonding, arkitekt m.A.A.
Blankavej 43, Valby, UH. VA. 2228
Marts 1952.

Stenløser til skr. af 19/12 1953 fra
GENTOFTE KOMMUNE,
BYGNINGSVÆSENET

30.01.1952 1797

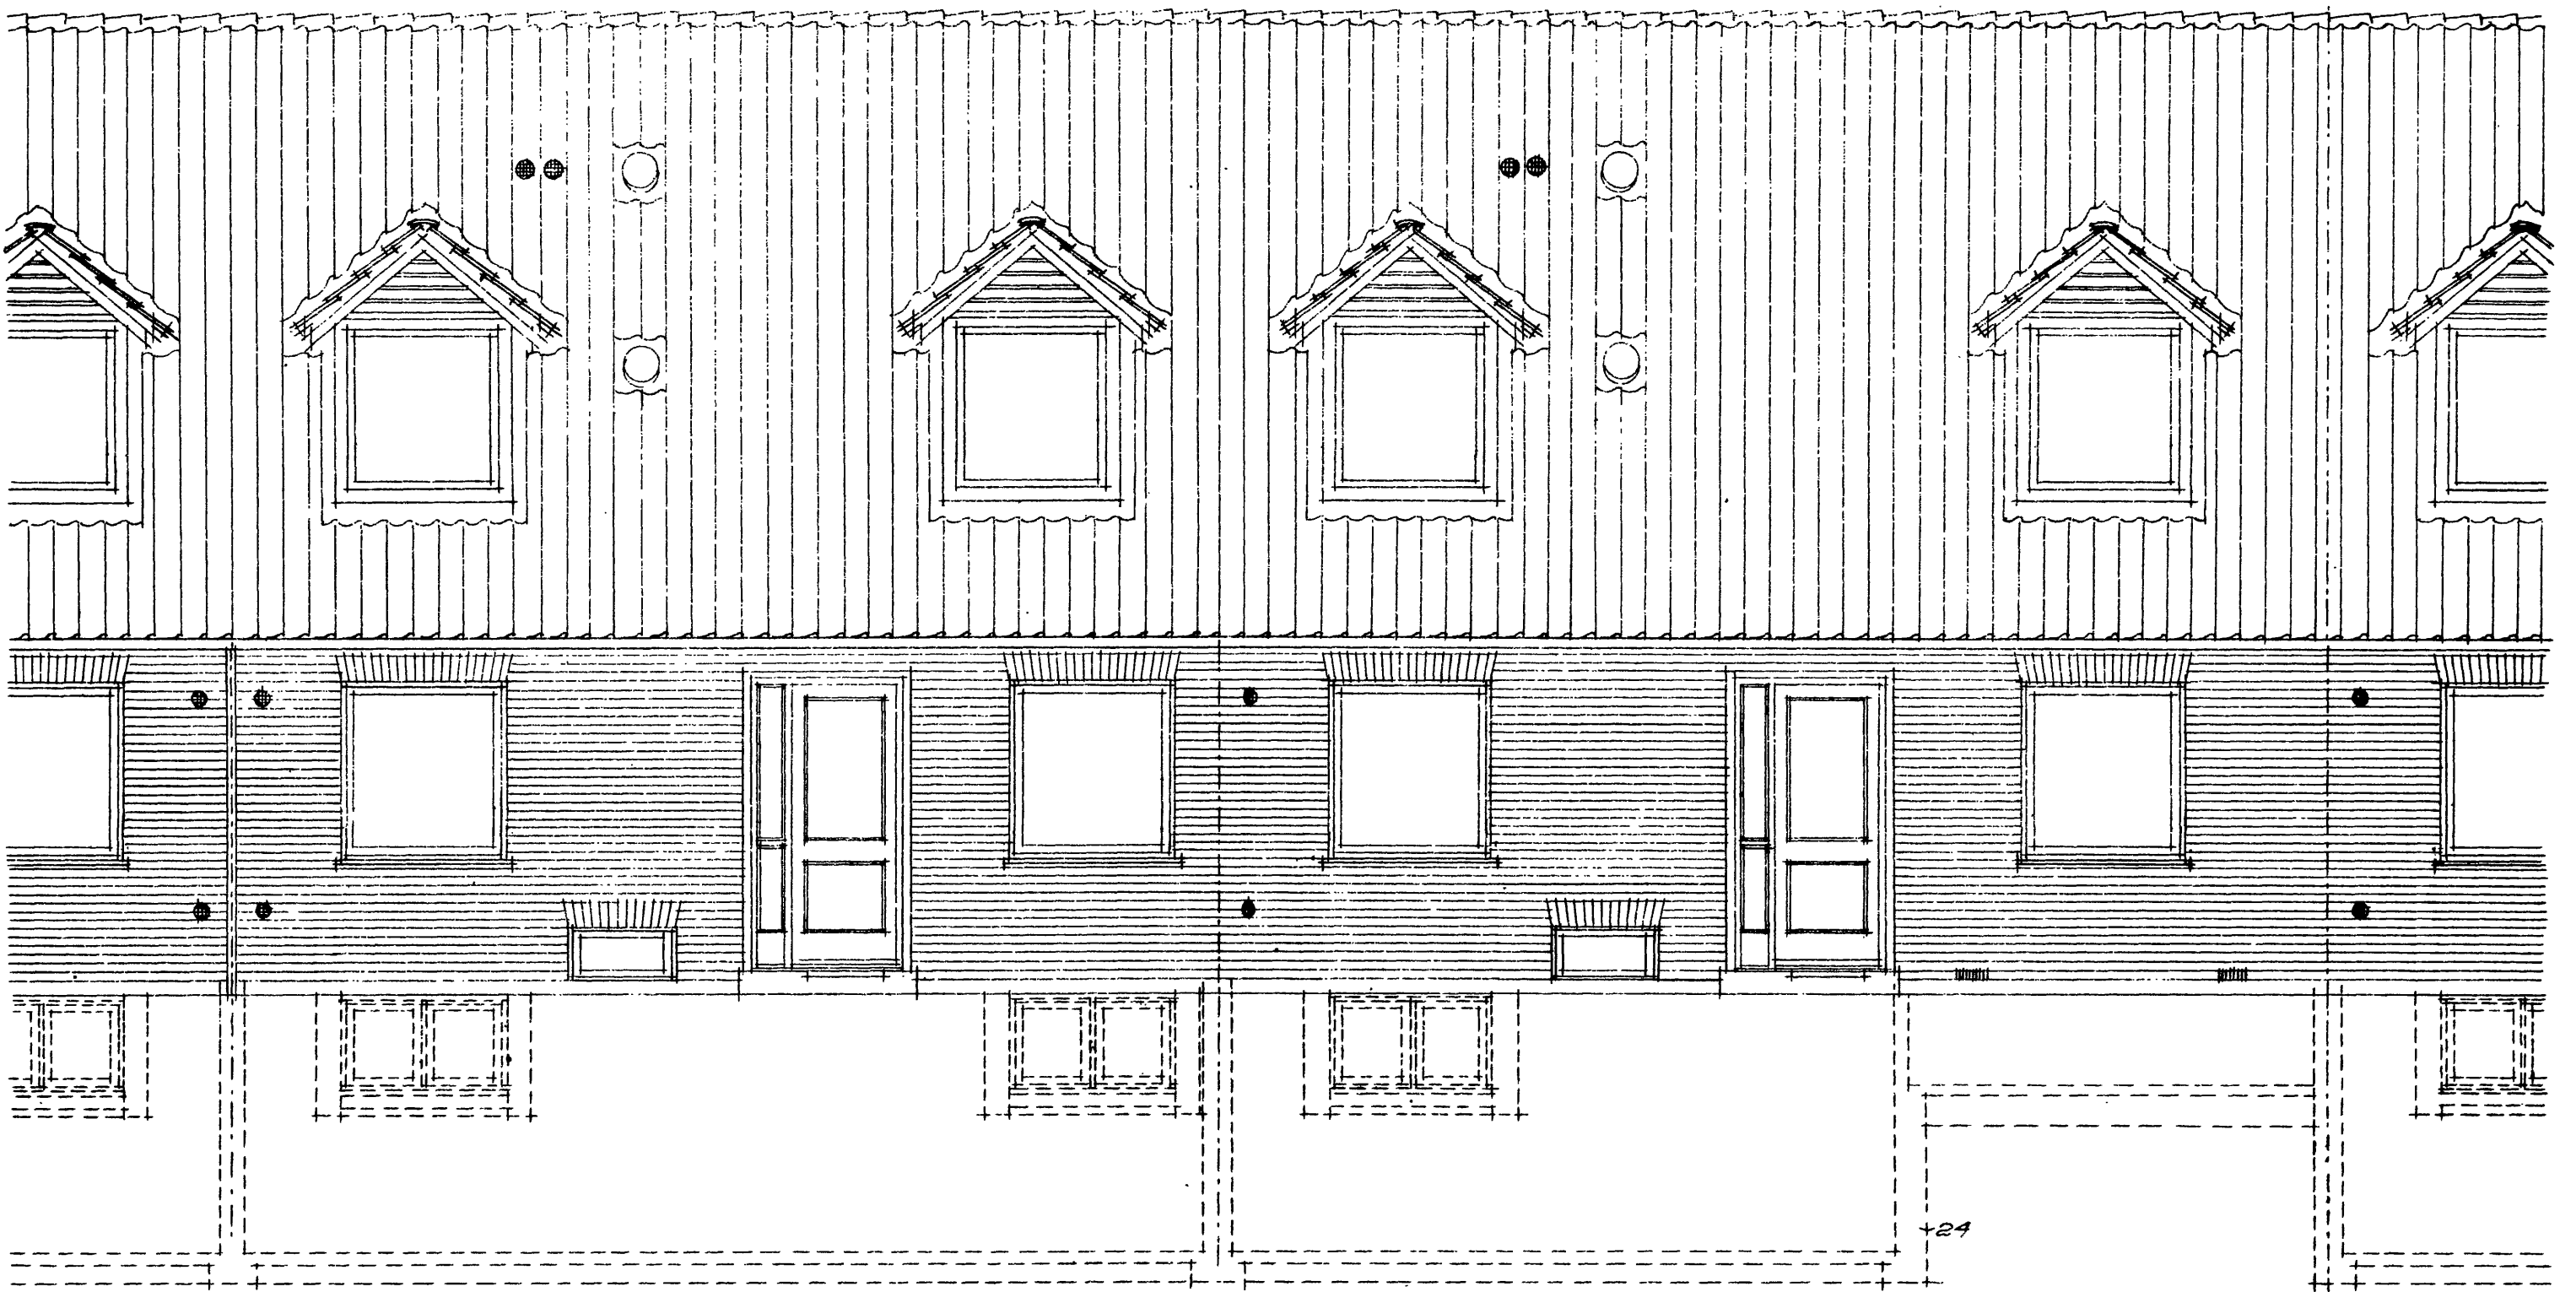

Facade mod Smakkegaardsvej

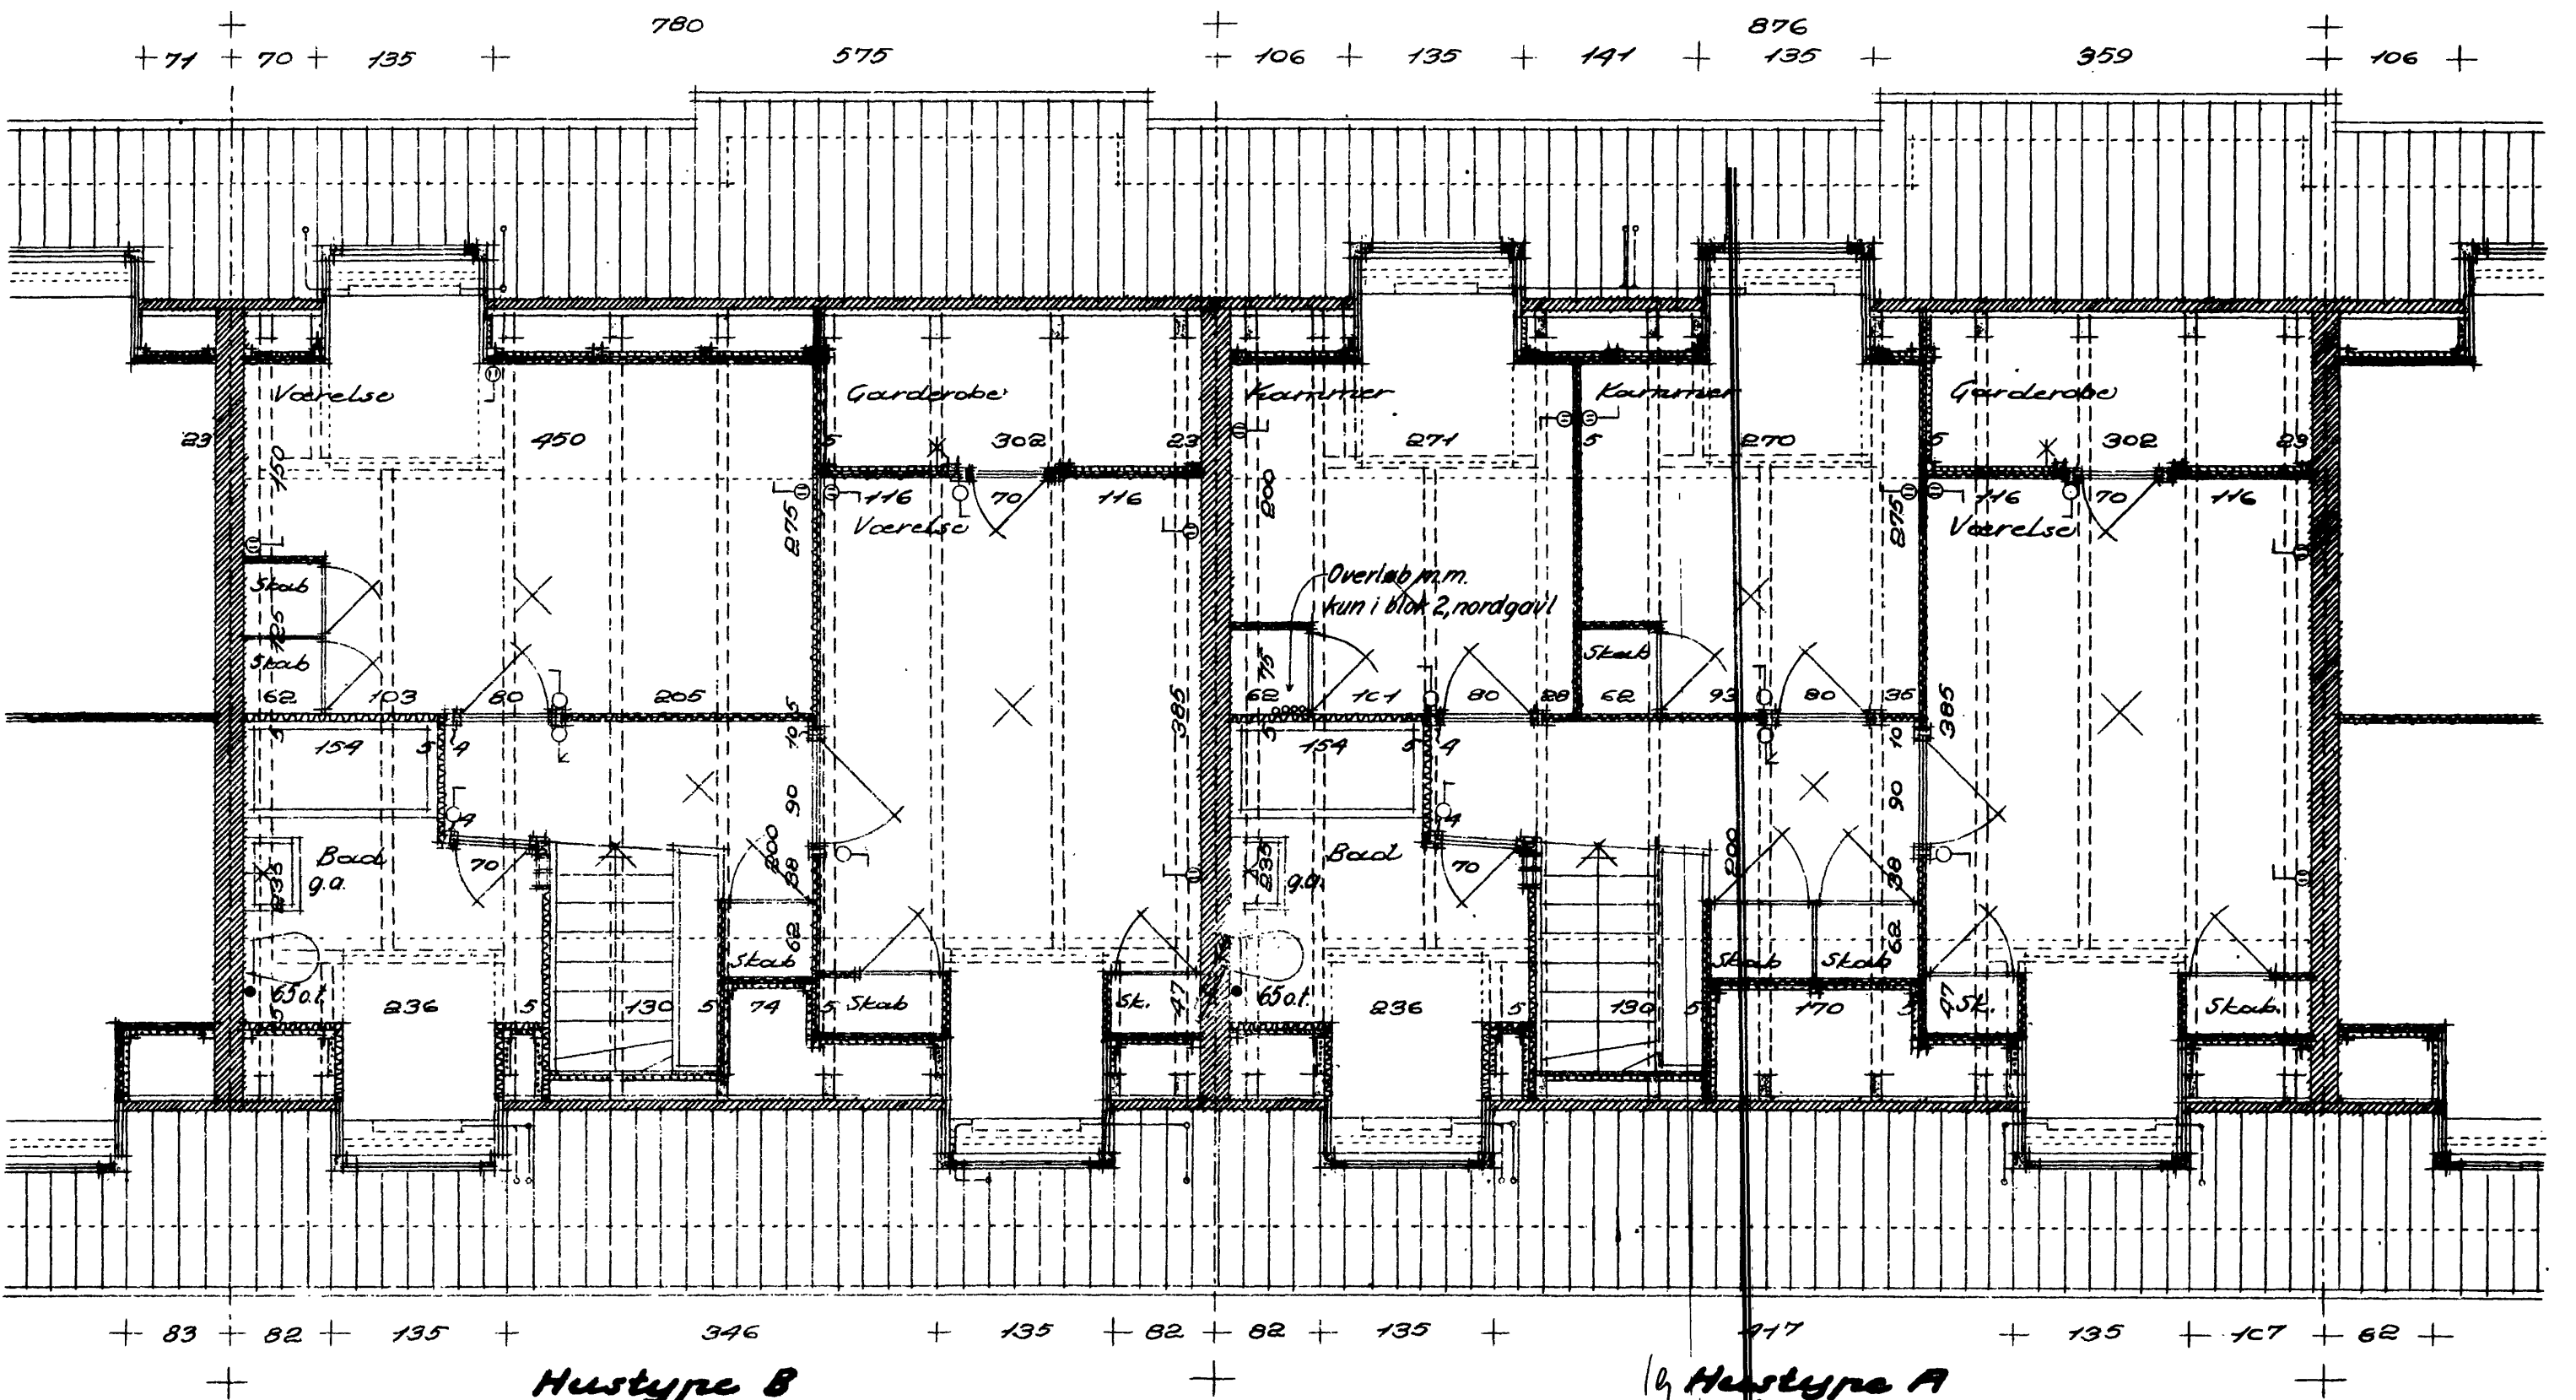

Tagplan

Hustype B

Henhører til skr. af 1953 fra

GENTOFTE KOMMUNE


BYGNINGSVÆSENET

Hustype A

1797


Ang. signaturer se tegn. nr. 20701 A

Alle indskrevne mål er muurmål.
Indskrevne dimensioner på mure og vægge angiver tykkelser uden puds.

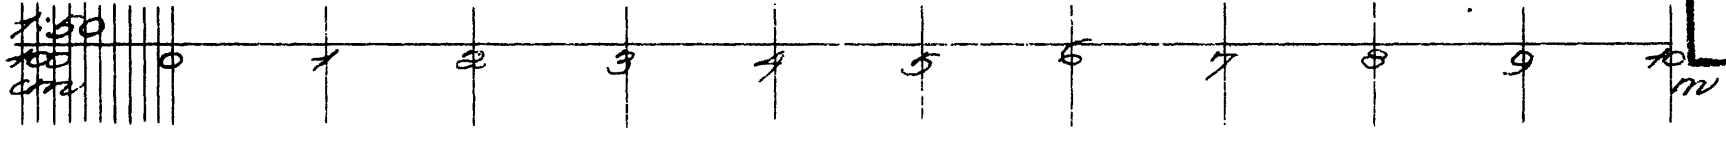


Nr.: 20708	Tegnet af: HES
27/3 1952	Kontrol af:
HILMAR SALMARK	
Raadgivende Ingeniør F. R. L.	
Aalekistevaj 155 - Vanl.	
Telefon: Damsø 7322	

S. A. B. Gentofte afdeling.
 Bebyggelse ved Smakkegaardsvej,
 matr. nr.
 Tegning nr. 8.
 Hustyper, Tagplan og facade m. vej.
 O.E. Bonding, arkitekt m. A.A.
 Blankavej 43, Valby, Elf VA. 2228.
 Marts 1952.

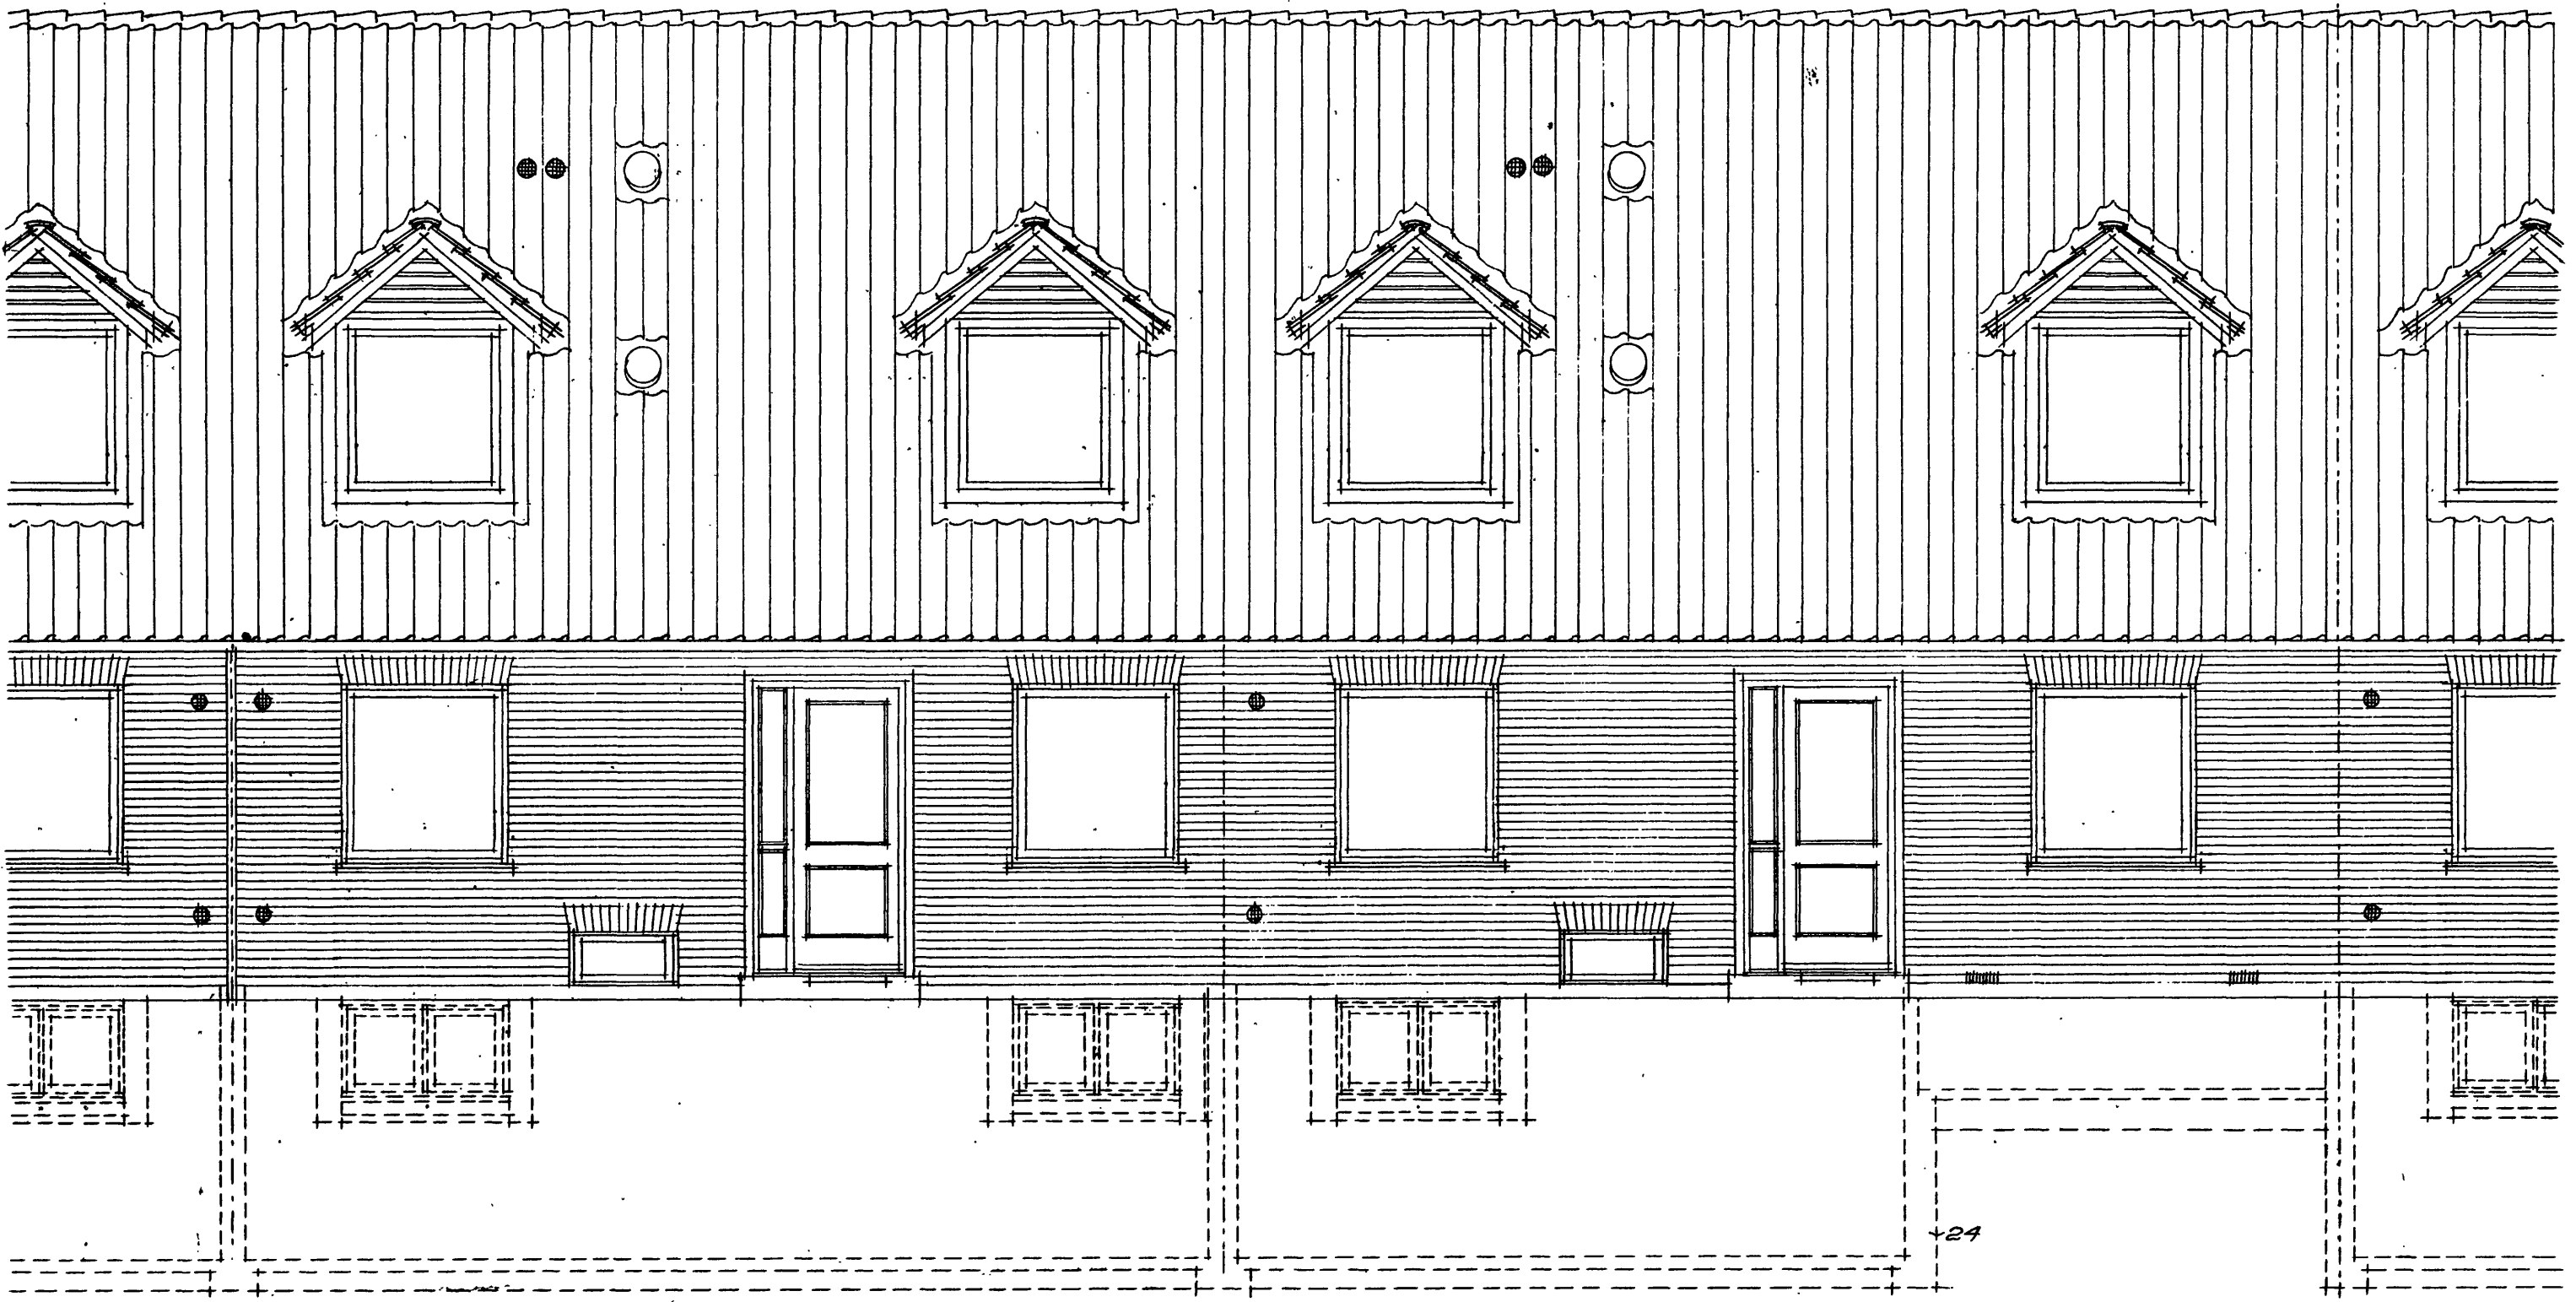

Facade mod Smakkegaardsvej

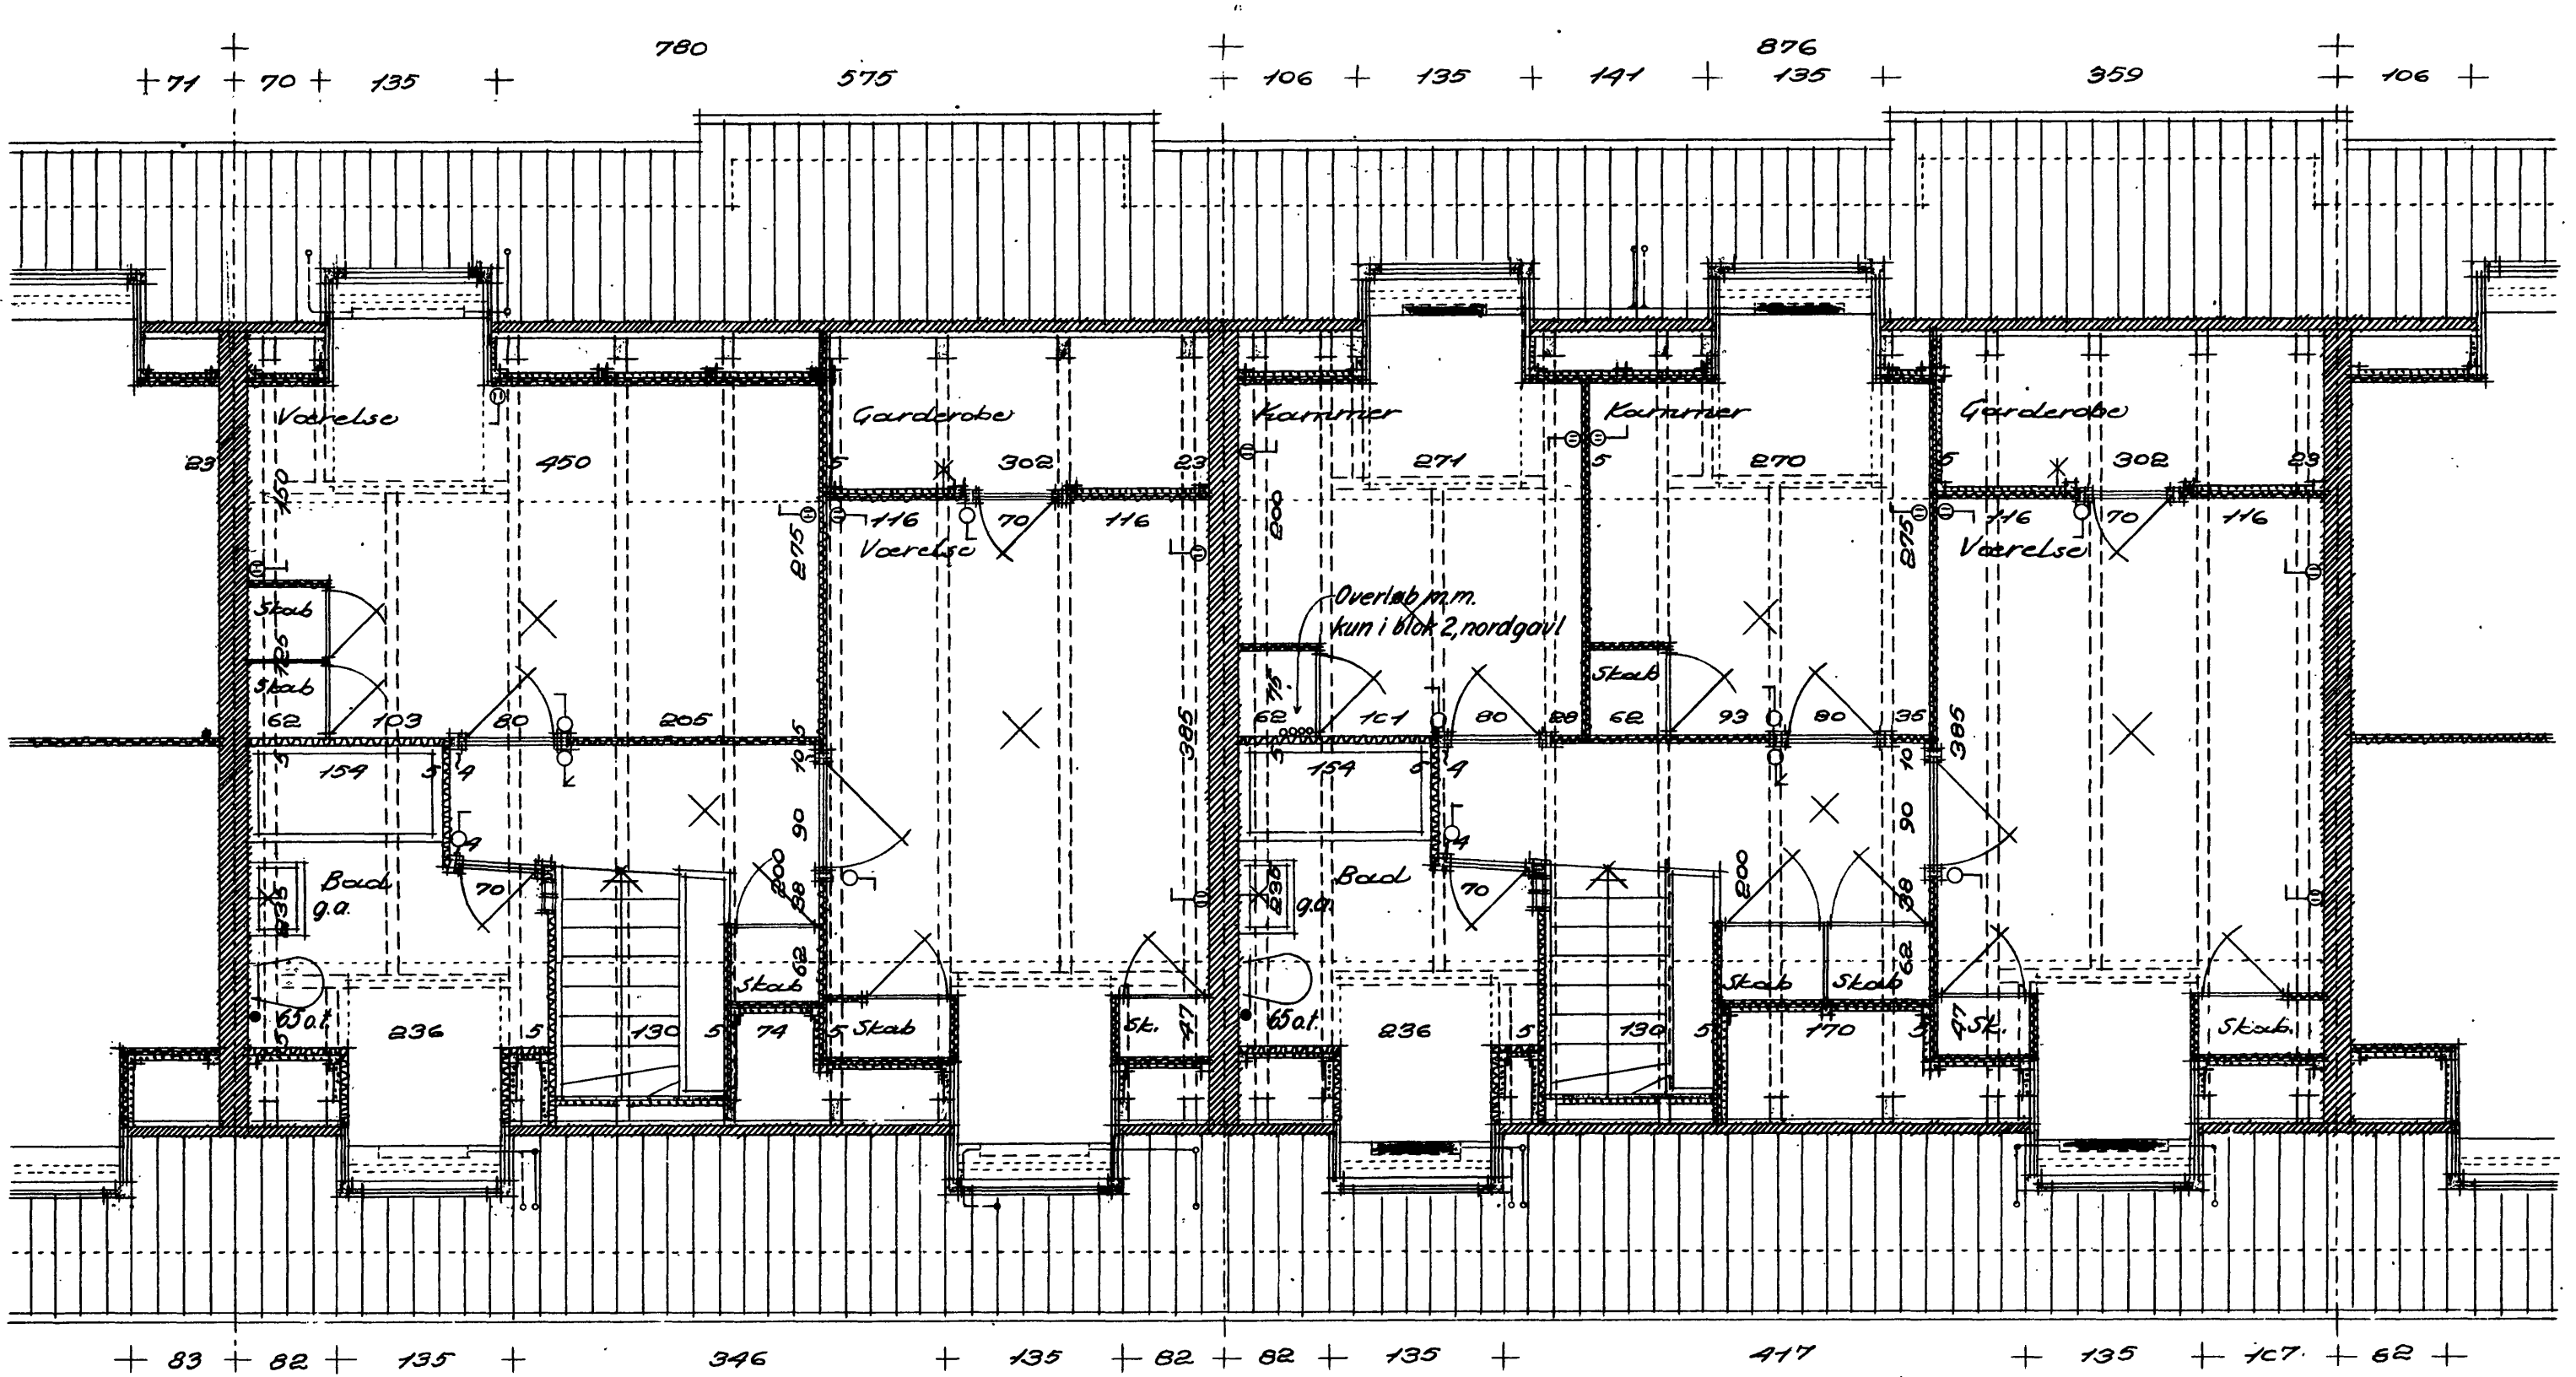


Tagplan

Hus type B

Hus type A

Ang. signaturer se tegn. nr. 20701 A

Alle indskrevne mål er murmål.
Indskrevne dimensioner på mure og
vægge angiver tykkelser uden puds.



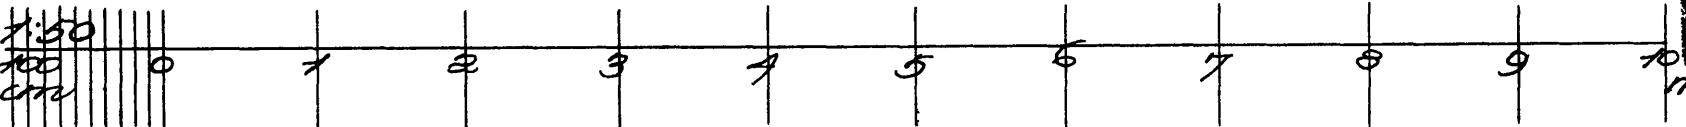


Enheder til skrivelse
af 1. juni 1952 fra
GENTOFTE KOMMUNE,
BYGNINGSVÆSENET


Nr. 20708	Tegnet af E.F.E.S.
27/3 1952	Kontrol af
HILMAR SALMARK	
Bæredygtig Ingeniør S. R. L.	
Aalekistevej 155, Taastrup.	
Telefon: Danm. 7322	

S. A. B. Gentofte afdeling.
Bebyggelse ved Smakkegaardsvej,
matr. nr.
Tegning nr. 8.
Hus typer, tagplan og facade m. vej.
O.E. Bonding, arkitekt m. A.A.
Blankavej 43, Valby, Tlf. VA. 2228.
Marts 1952.



G. K. T. F.
J. 62191954

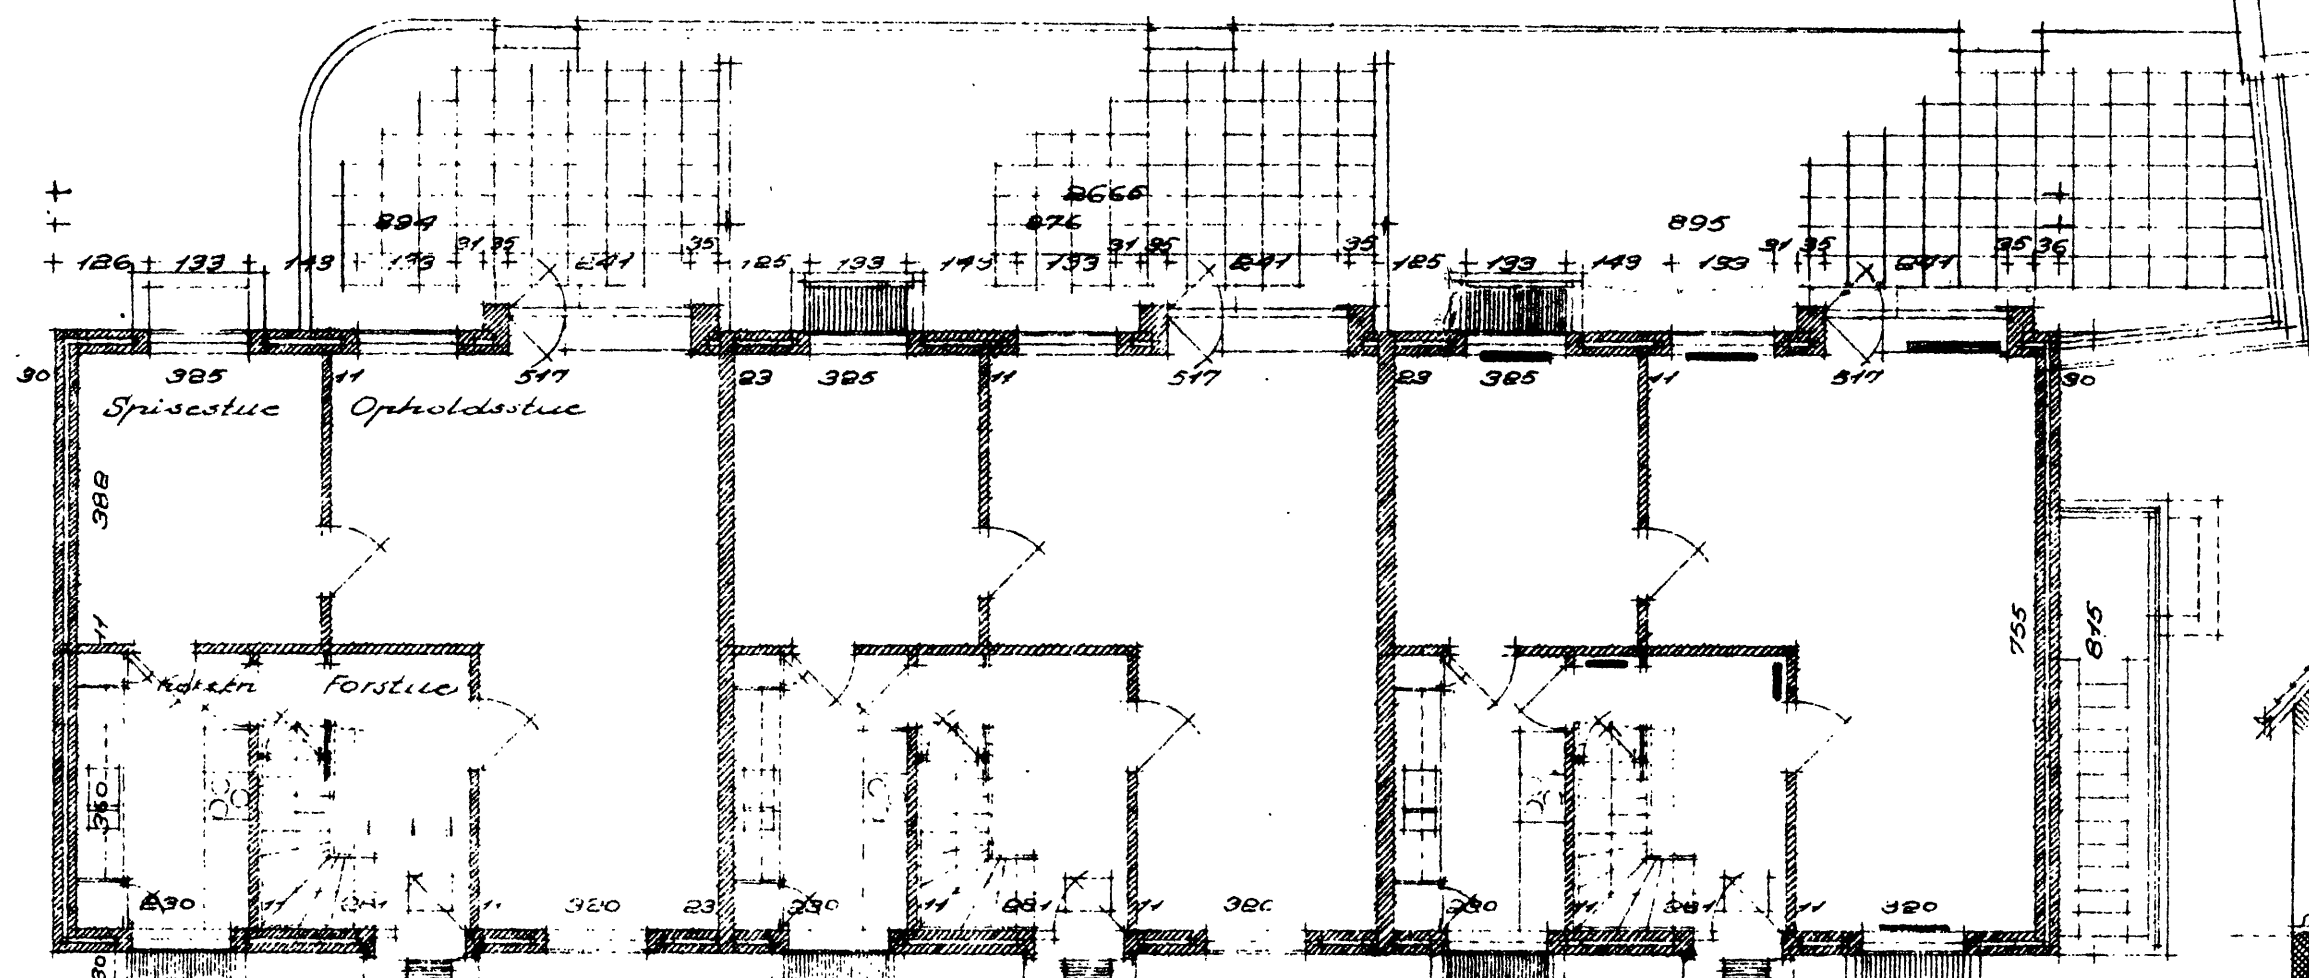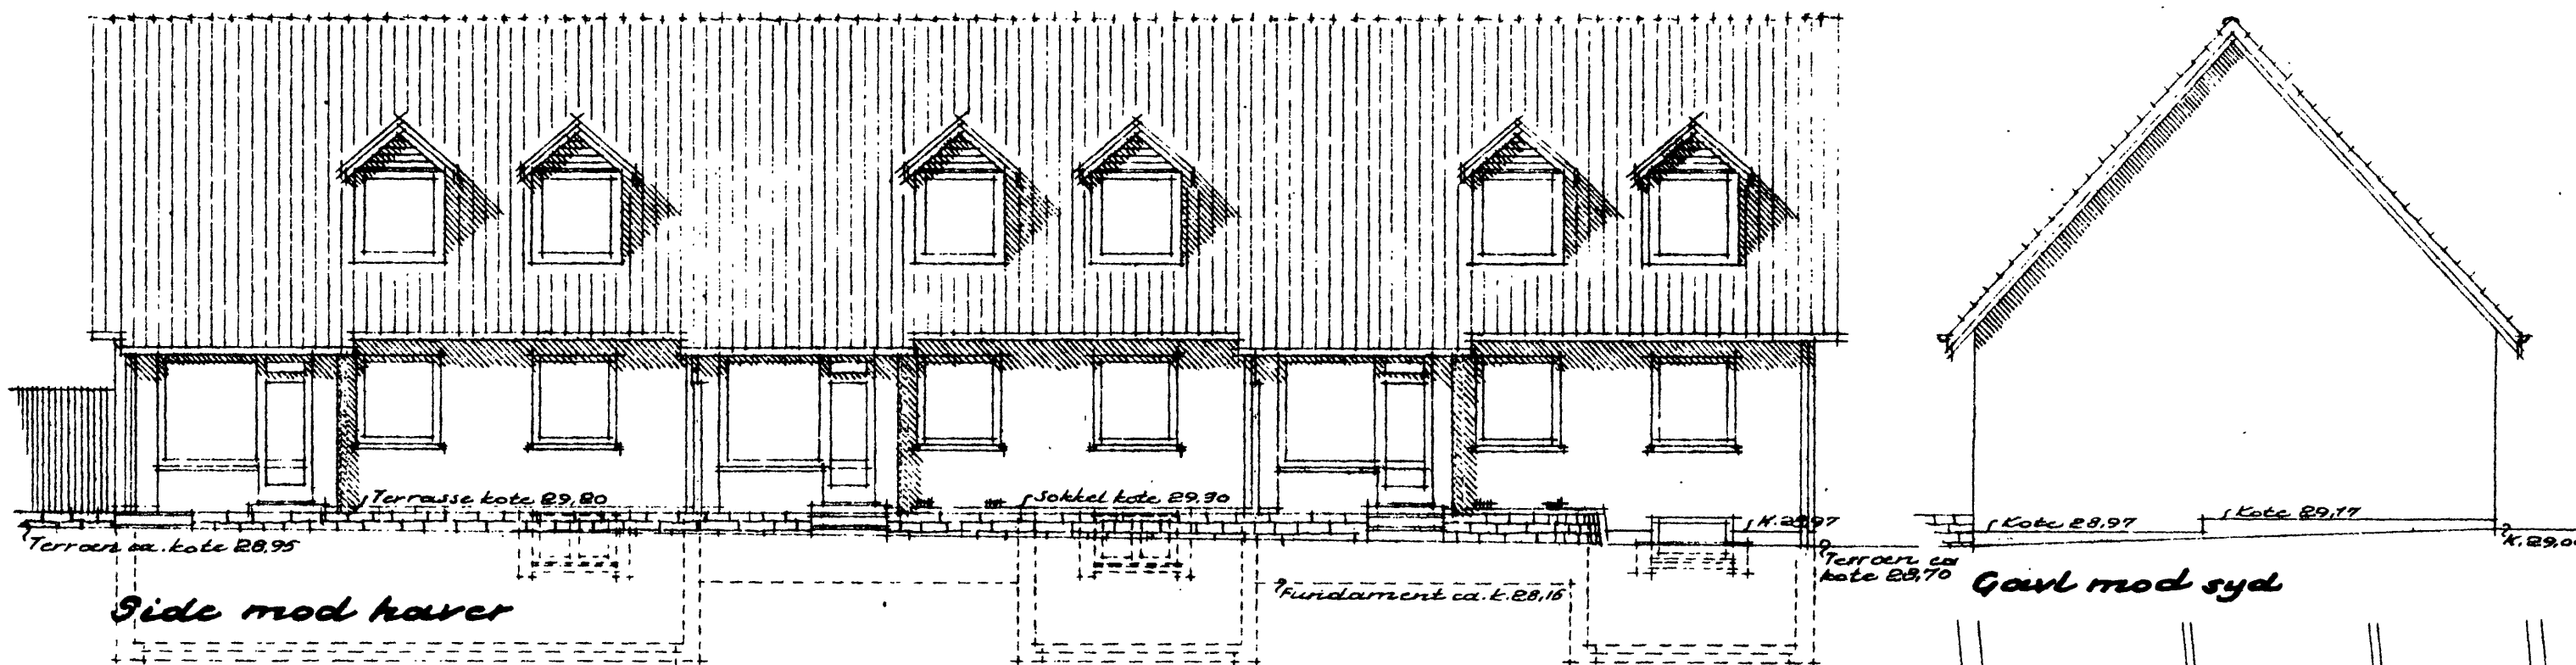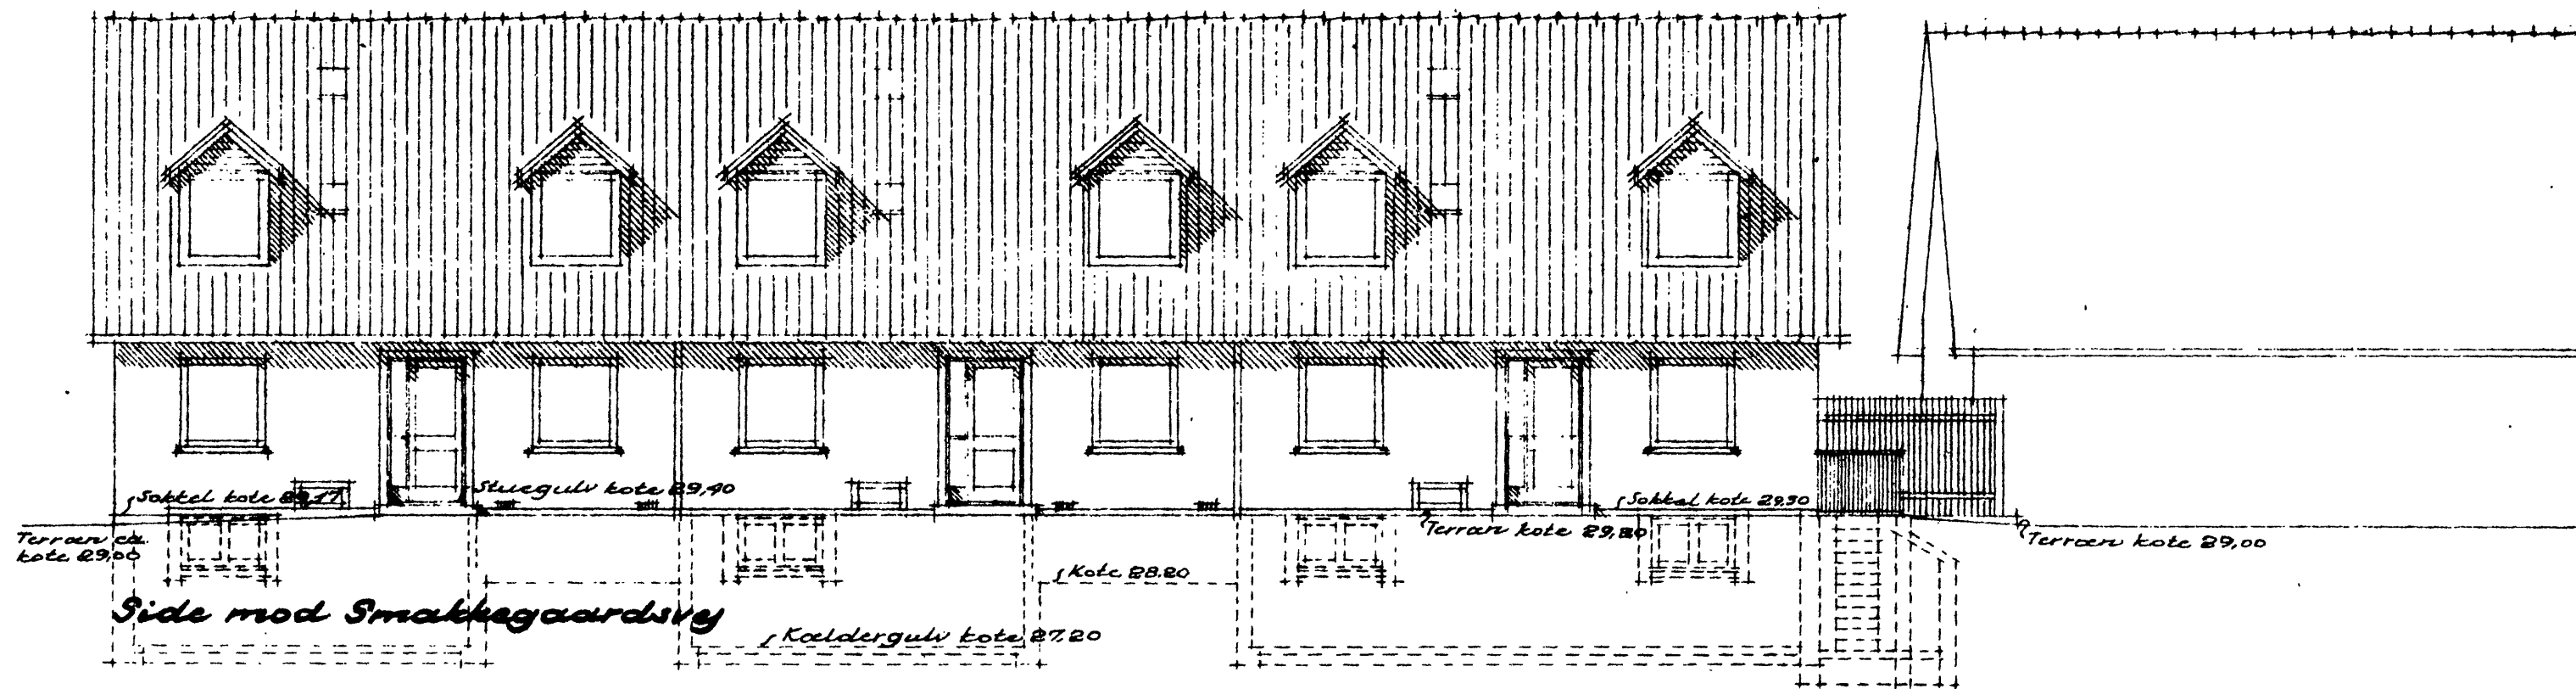

Stueplan

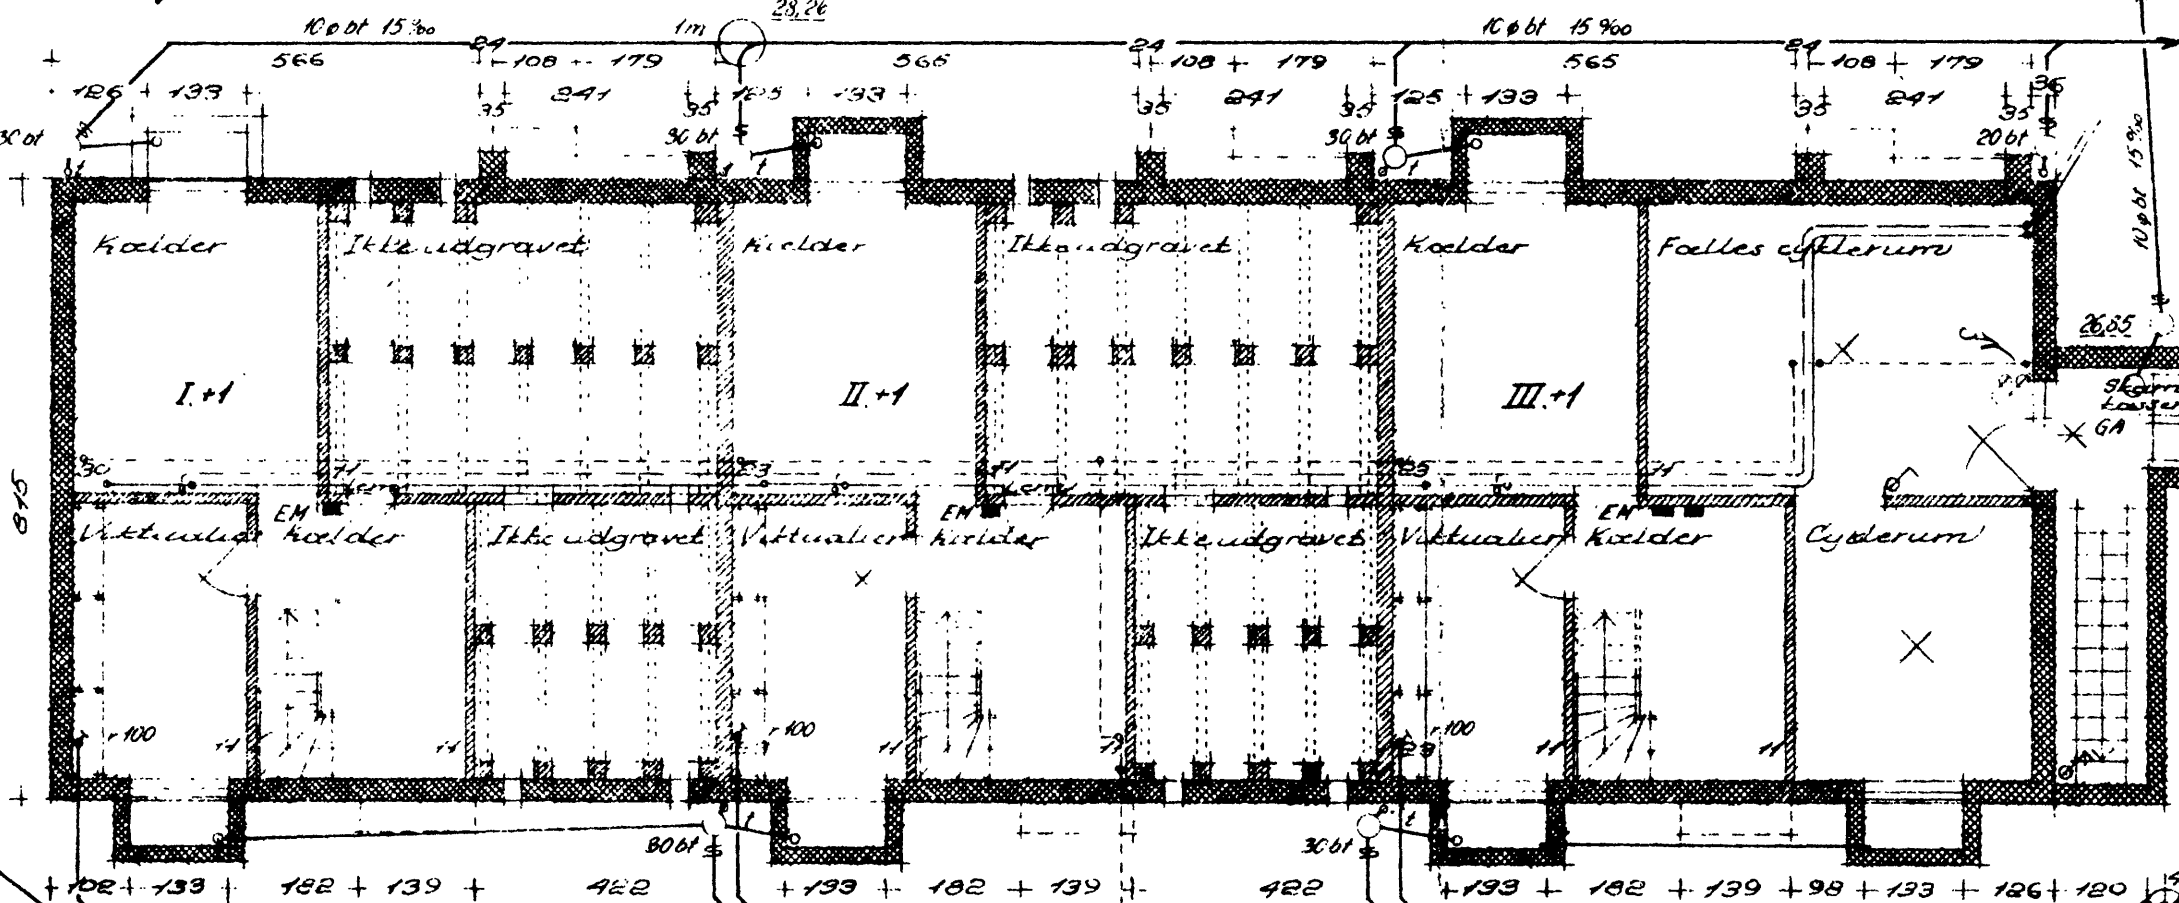


Kælderplan

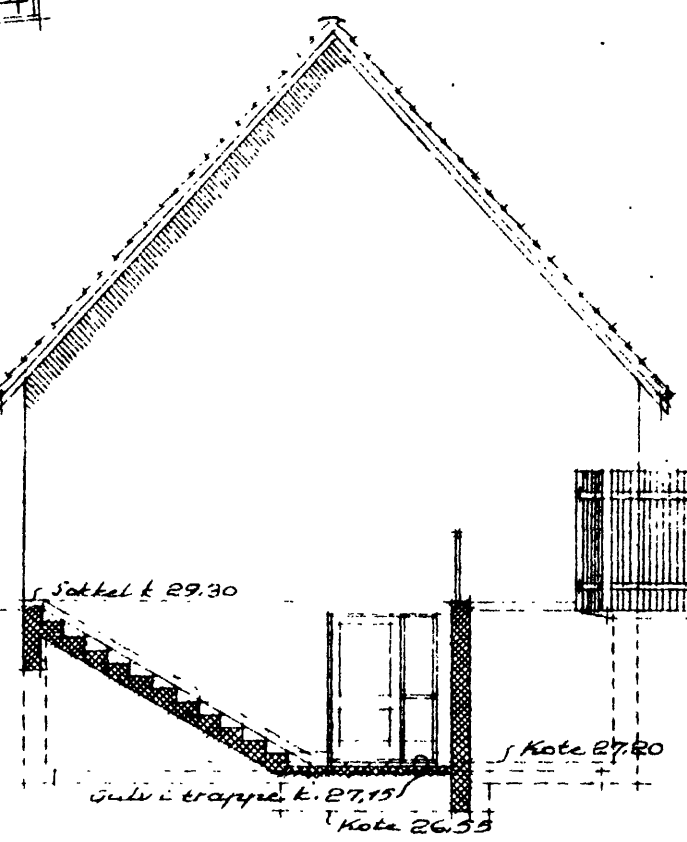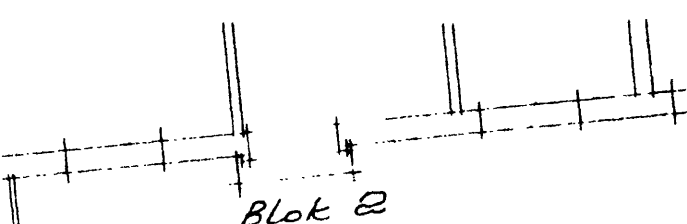

Gavl mod nord

Ang. signaturer se tegn. nr. 20701 A
Ang. detaljinst. se tegn. i 1:50

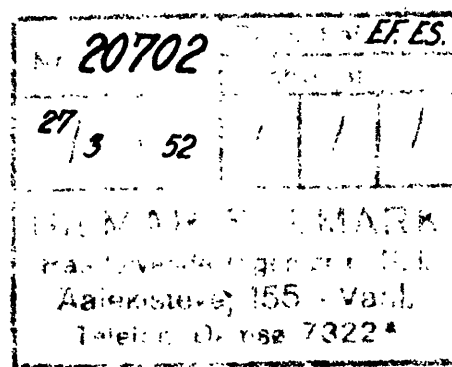

S.A.B. Gentofte afdeling.
Bebyggelse ved Smakkegaardsvæj,
matrik. nr.
Tegning nr. 2.
blok 1, planer og facader, mål 1:100.
O.E. Bonding, arkitekt m. A.A.
Blankavej 43, Valby, Eft. 1797 1952.
Marts 1952.

G.B. 1797 1952