

BYGGESAG

vedrørende

matr. nr. 170 d. Gentofte

Smakkegaardsvej 9 - 1 - C

SMAKKEGARDSVEJ 5.

Nr: Statsbanepersonalets Andels-
 boligforening

Ryvarg's alle 77
Hellerup

Andrager: arkitekt O. E. Bonding

Aodt. d.

Kloakarb. anm. d.

Sanitetsarb. anm. d.

Medd. t. 3. afd. d.

Antal nye w. c. 1574.

P. s. 5 nr. 9650

[illegible]

Approb. t. bygn. d. 30-1-53

Approb. t. andr. d. 30-1-53.

Medd. t. 3. afd. d.

Færdigmeld. til bygn... d.

Medd. t. ejeren..... d.

Sagen afslutter..... d.

Færdigmelding Nr.
9/11 1912

G.K.T.F.
9.NOV.1955







Kloakarbejdet:

Plan, tilsyn, færdigsyn, delbet, m.m.
se j.nr. 4364-52 1 A


Arkitekt opgiver 6500 kr.

Sanitetsarbejdet:

Bærende konstruktioner:

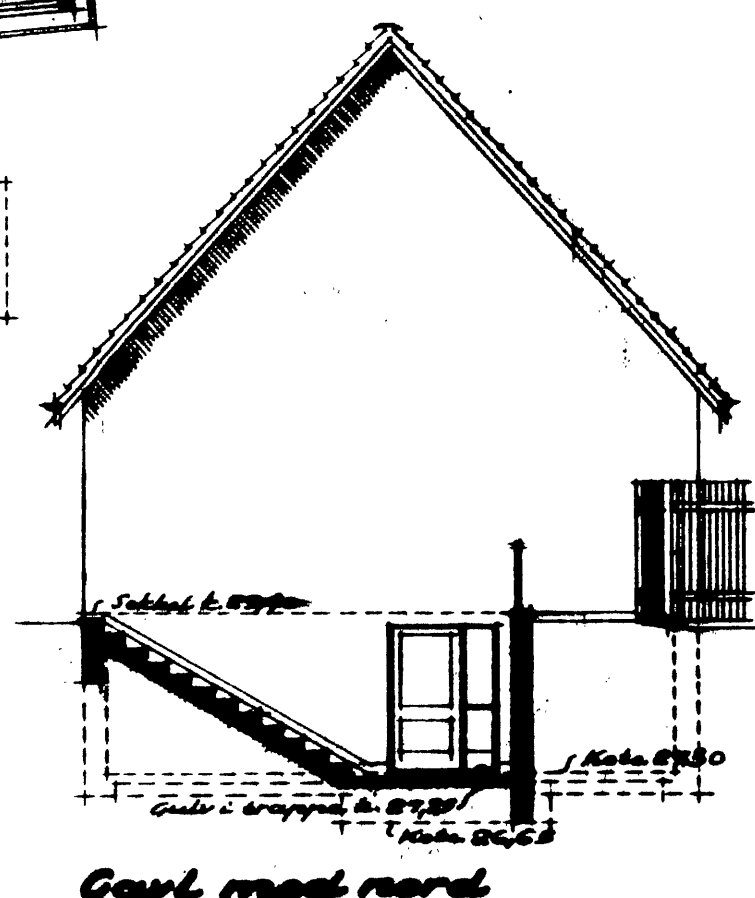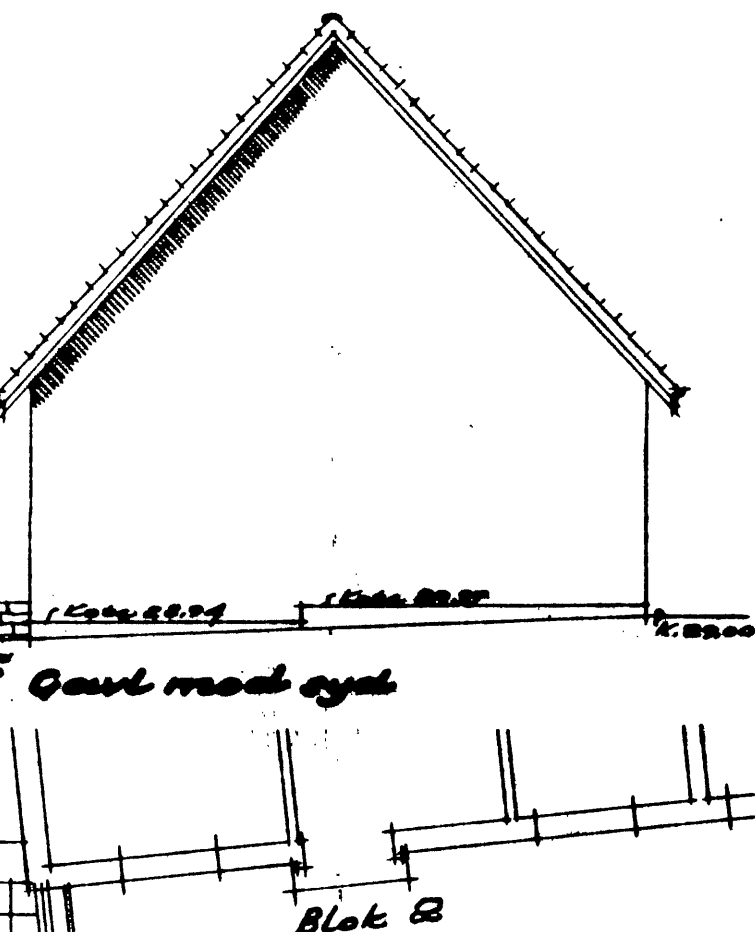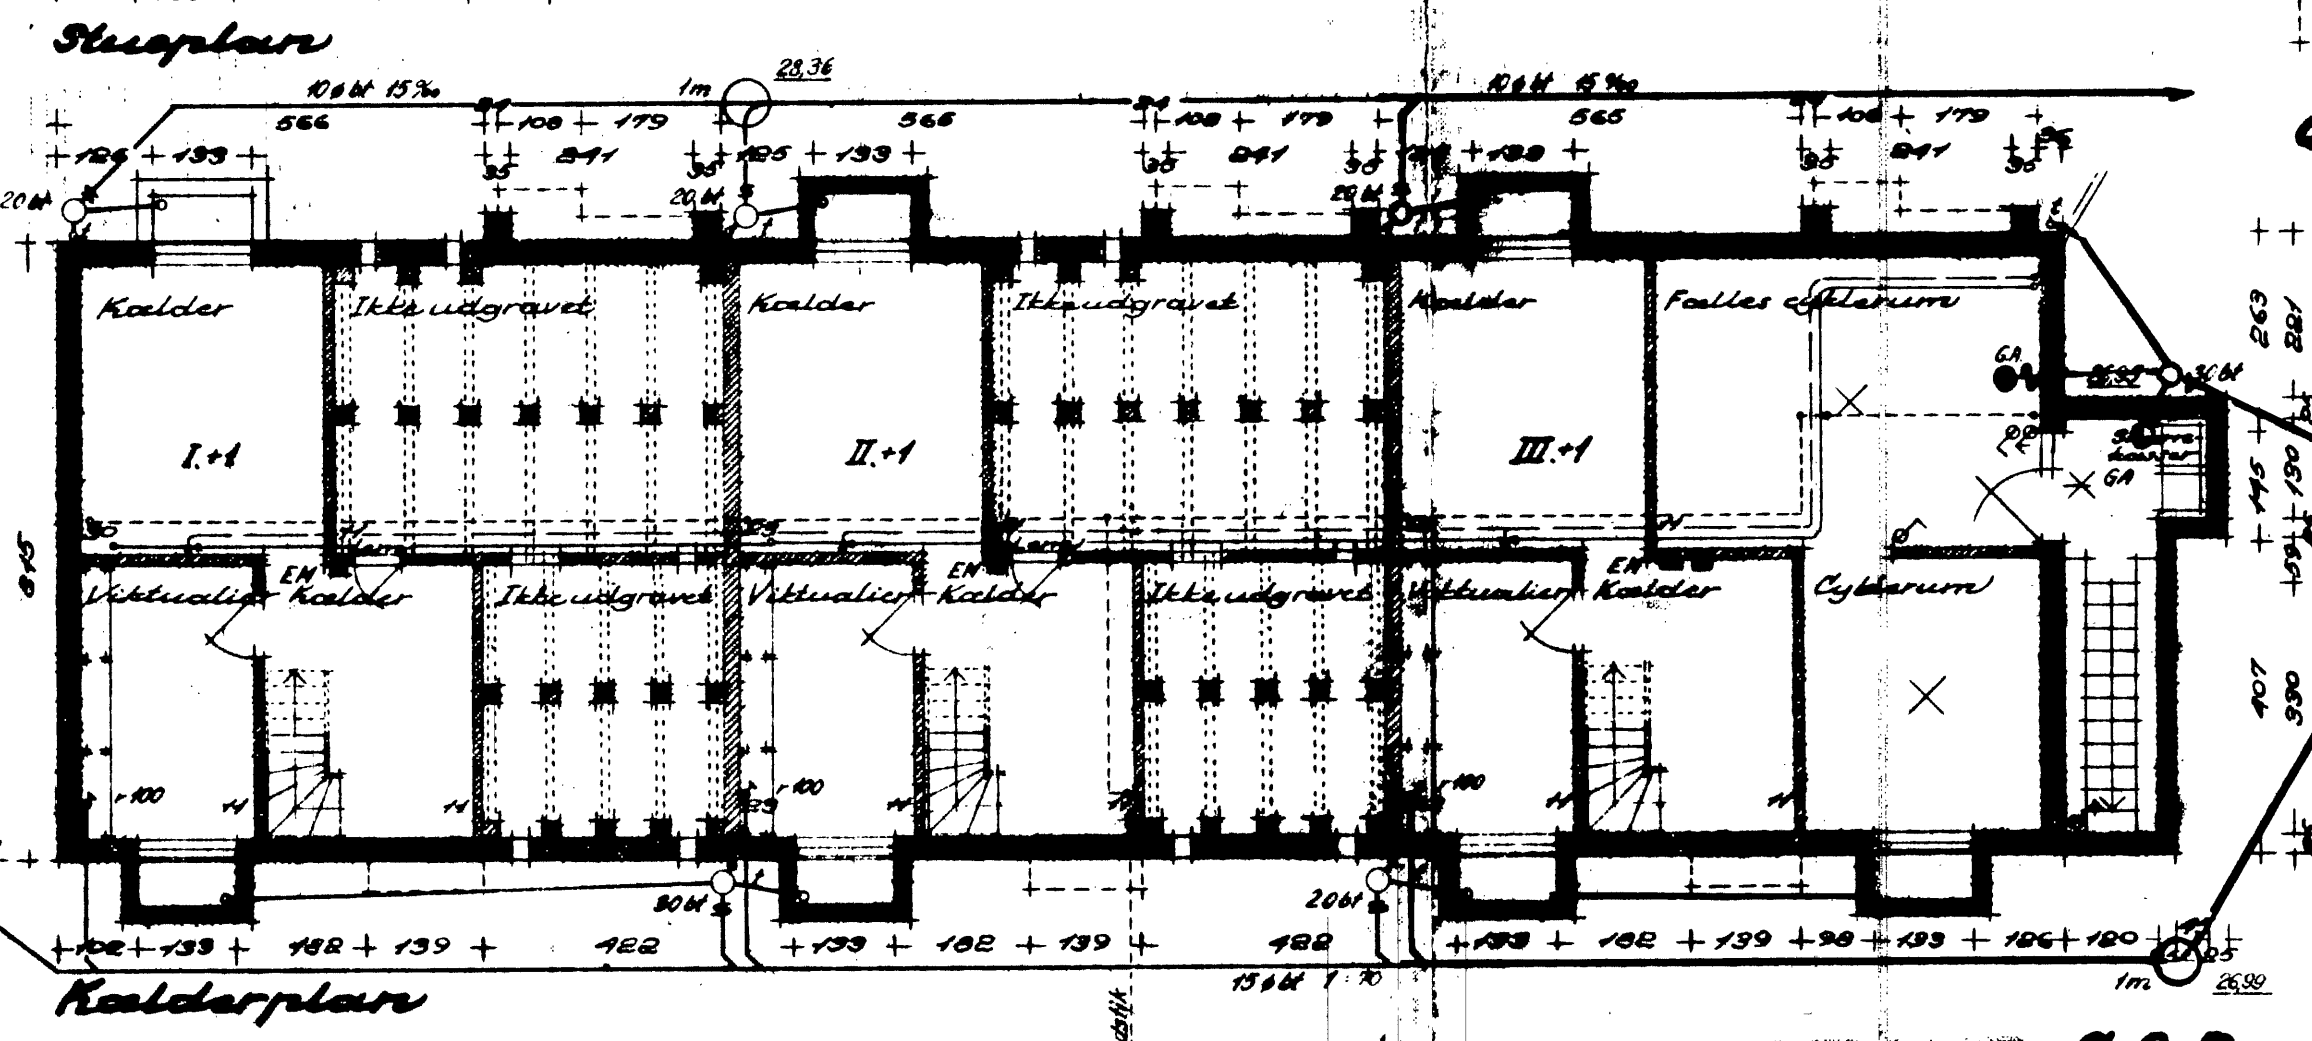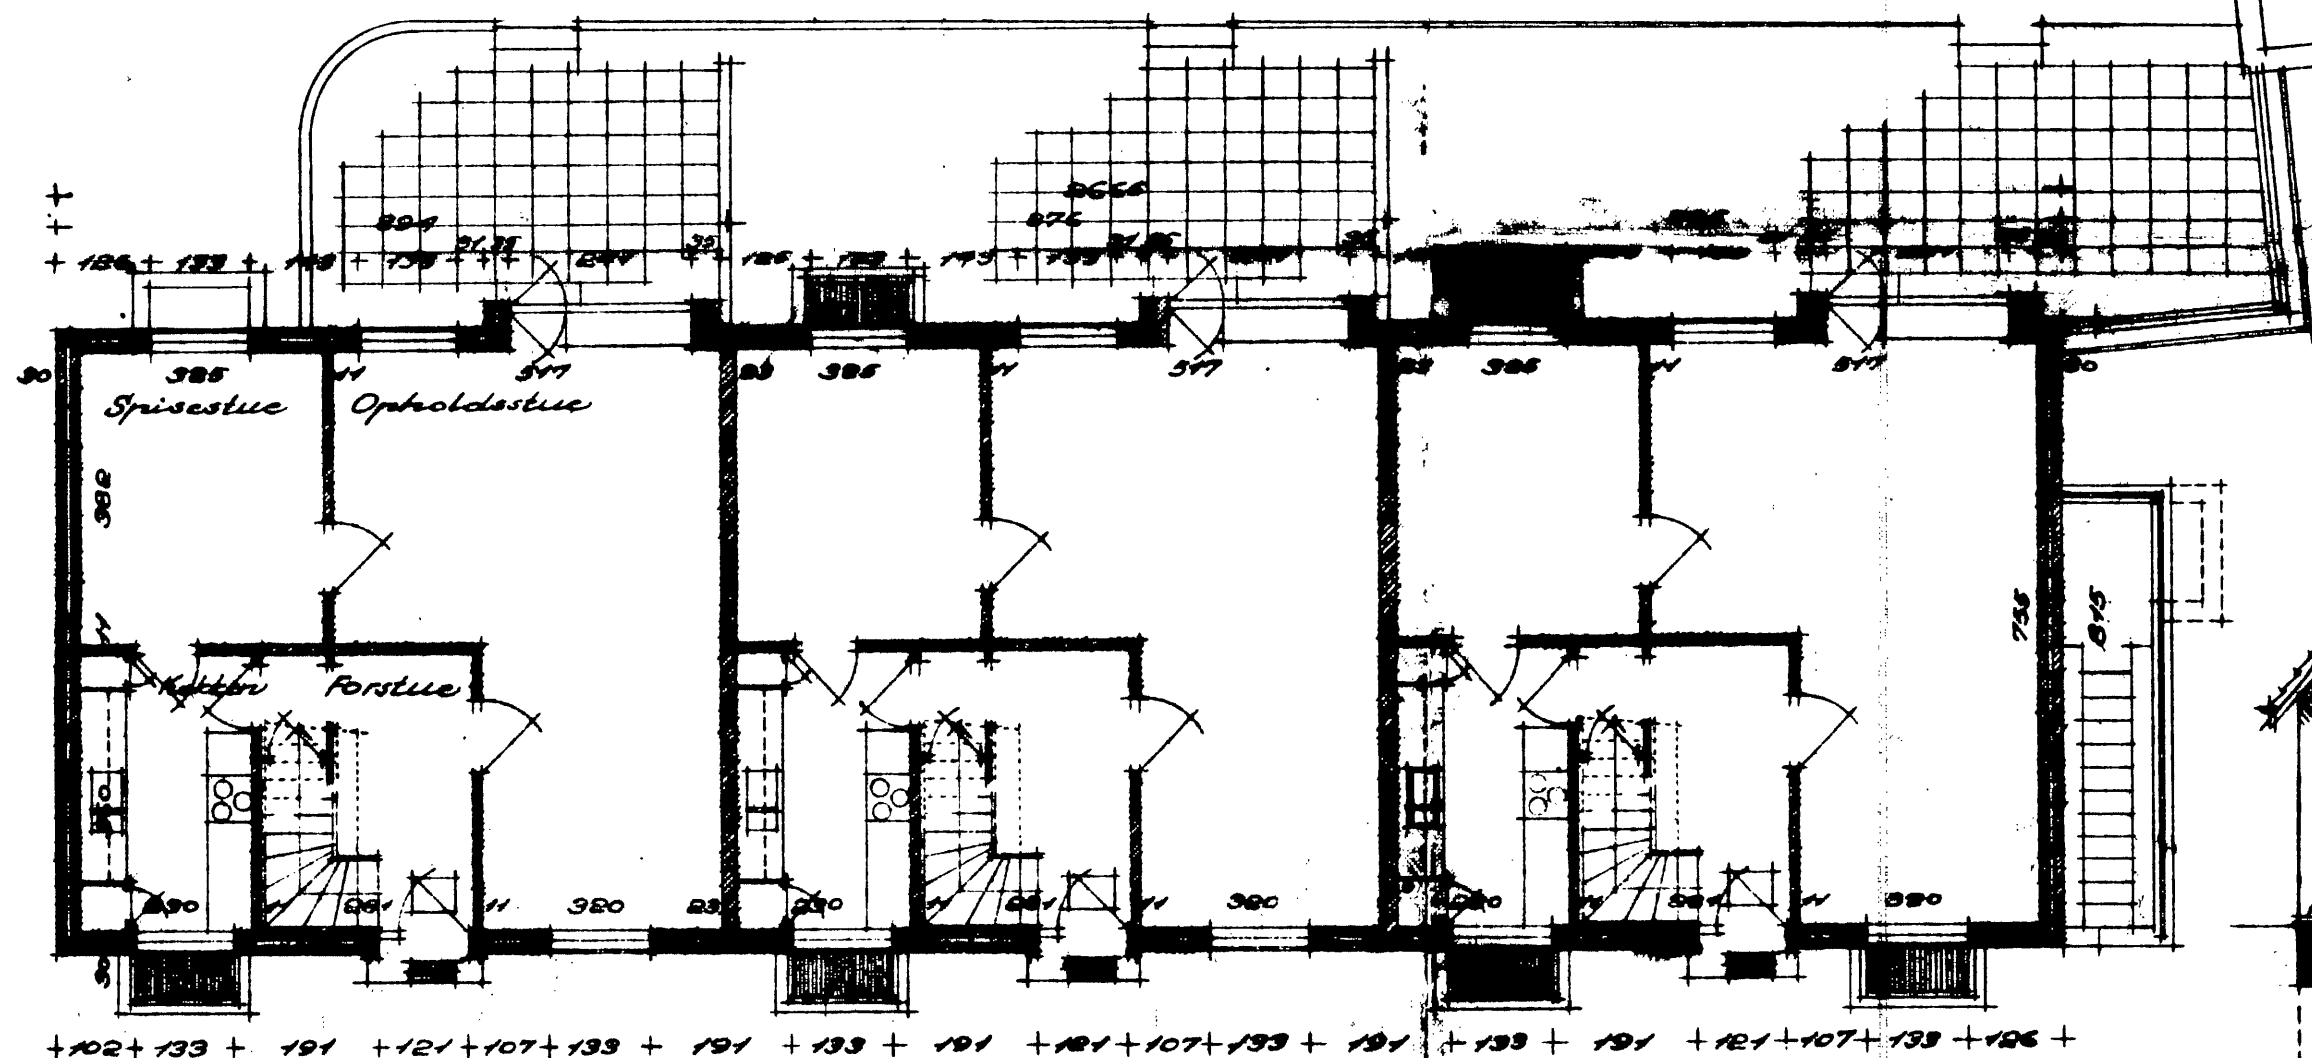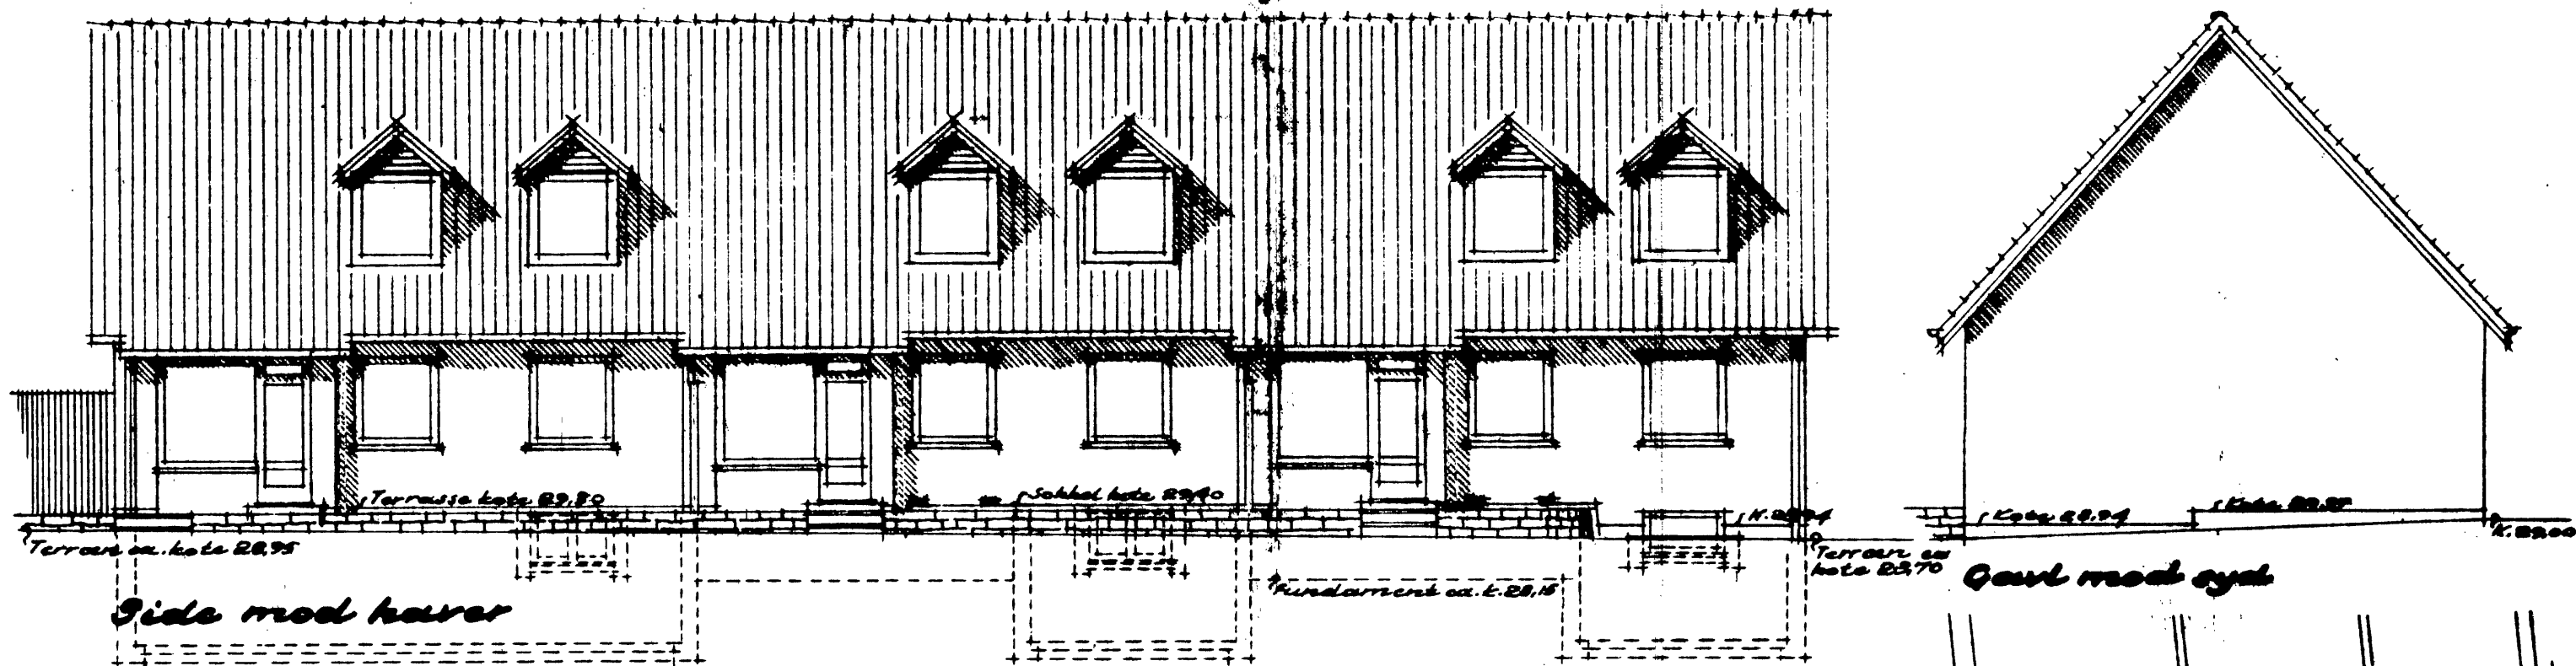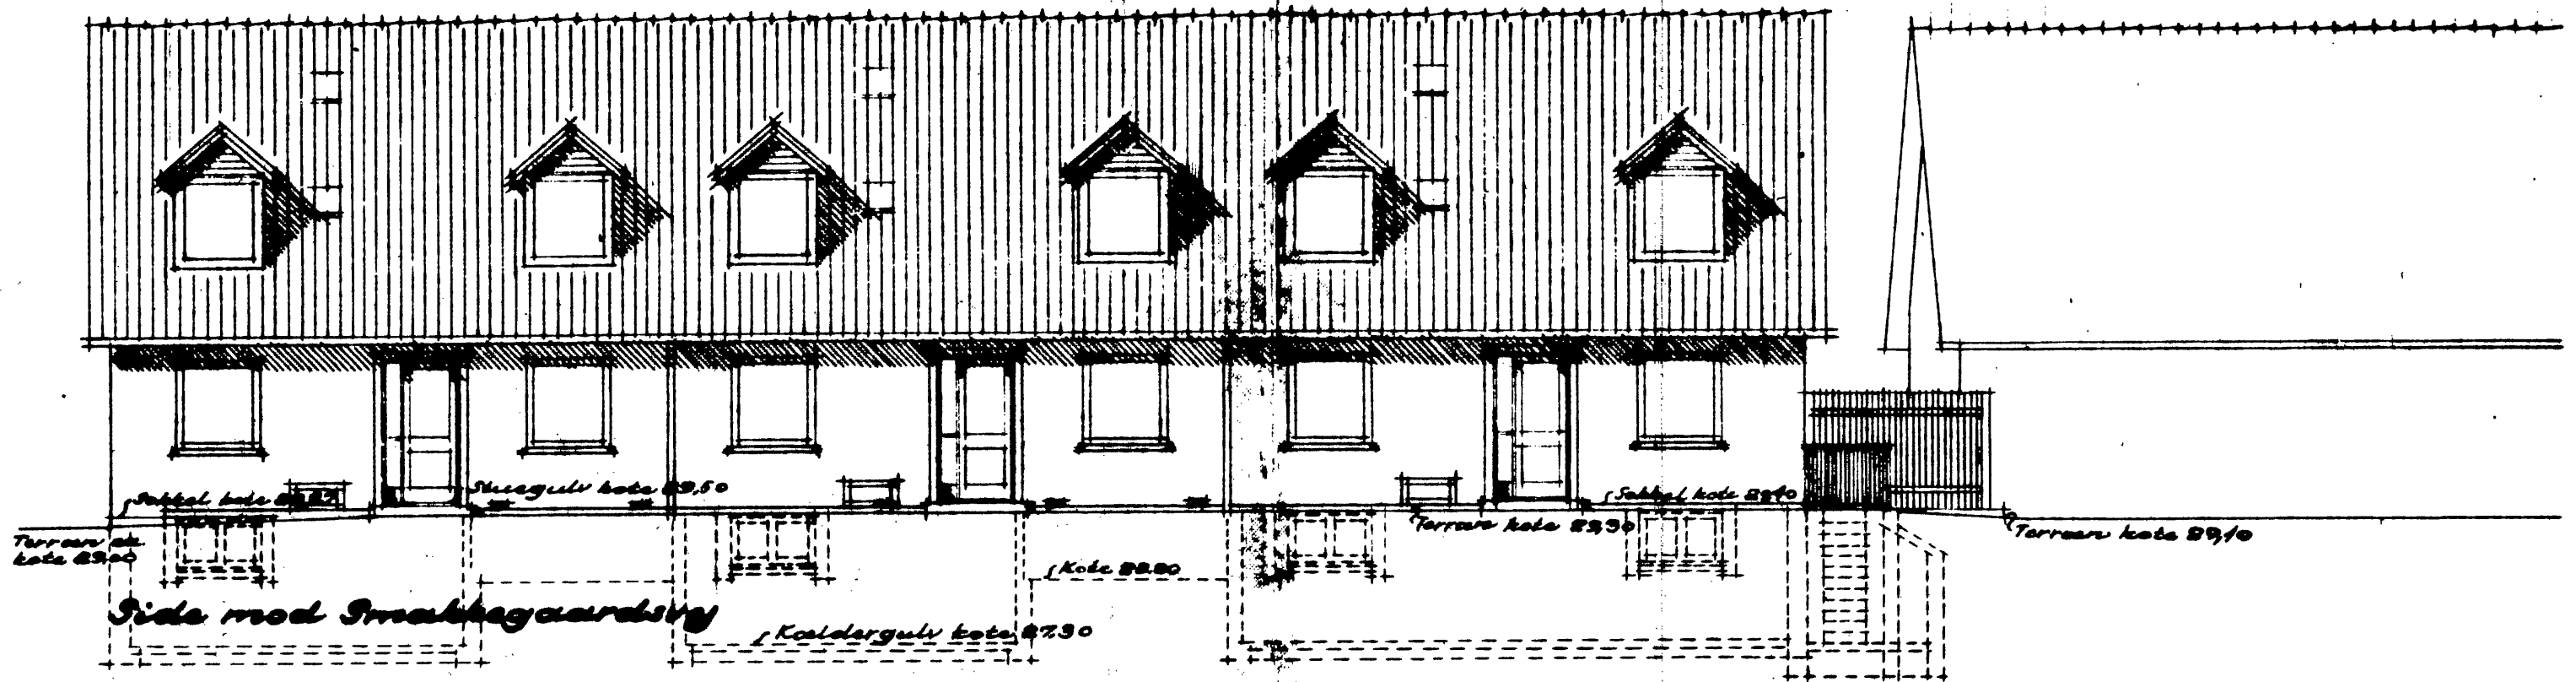

Ang. signaturer se tegn. nr. 20701 A
Ang. detaljinst. se tegn. i 1:50

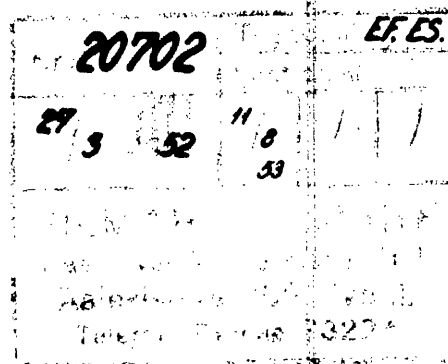

S.A.B. Gentofte afdeling.
Bebyggelse ved Smakkegaardsv.,
matr. nr.
Tegning nr. 2.
Bløt 1, planer og facader, mål 1:100.
O.E. Bonding, arkitekt m. A.A.
Blankavej 43, Valby, U. VA. 2228
Marts 1952. R. 1/1, 53

