

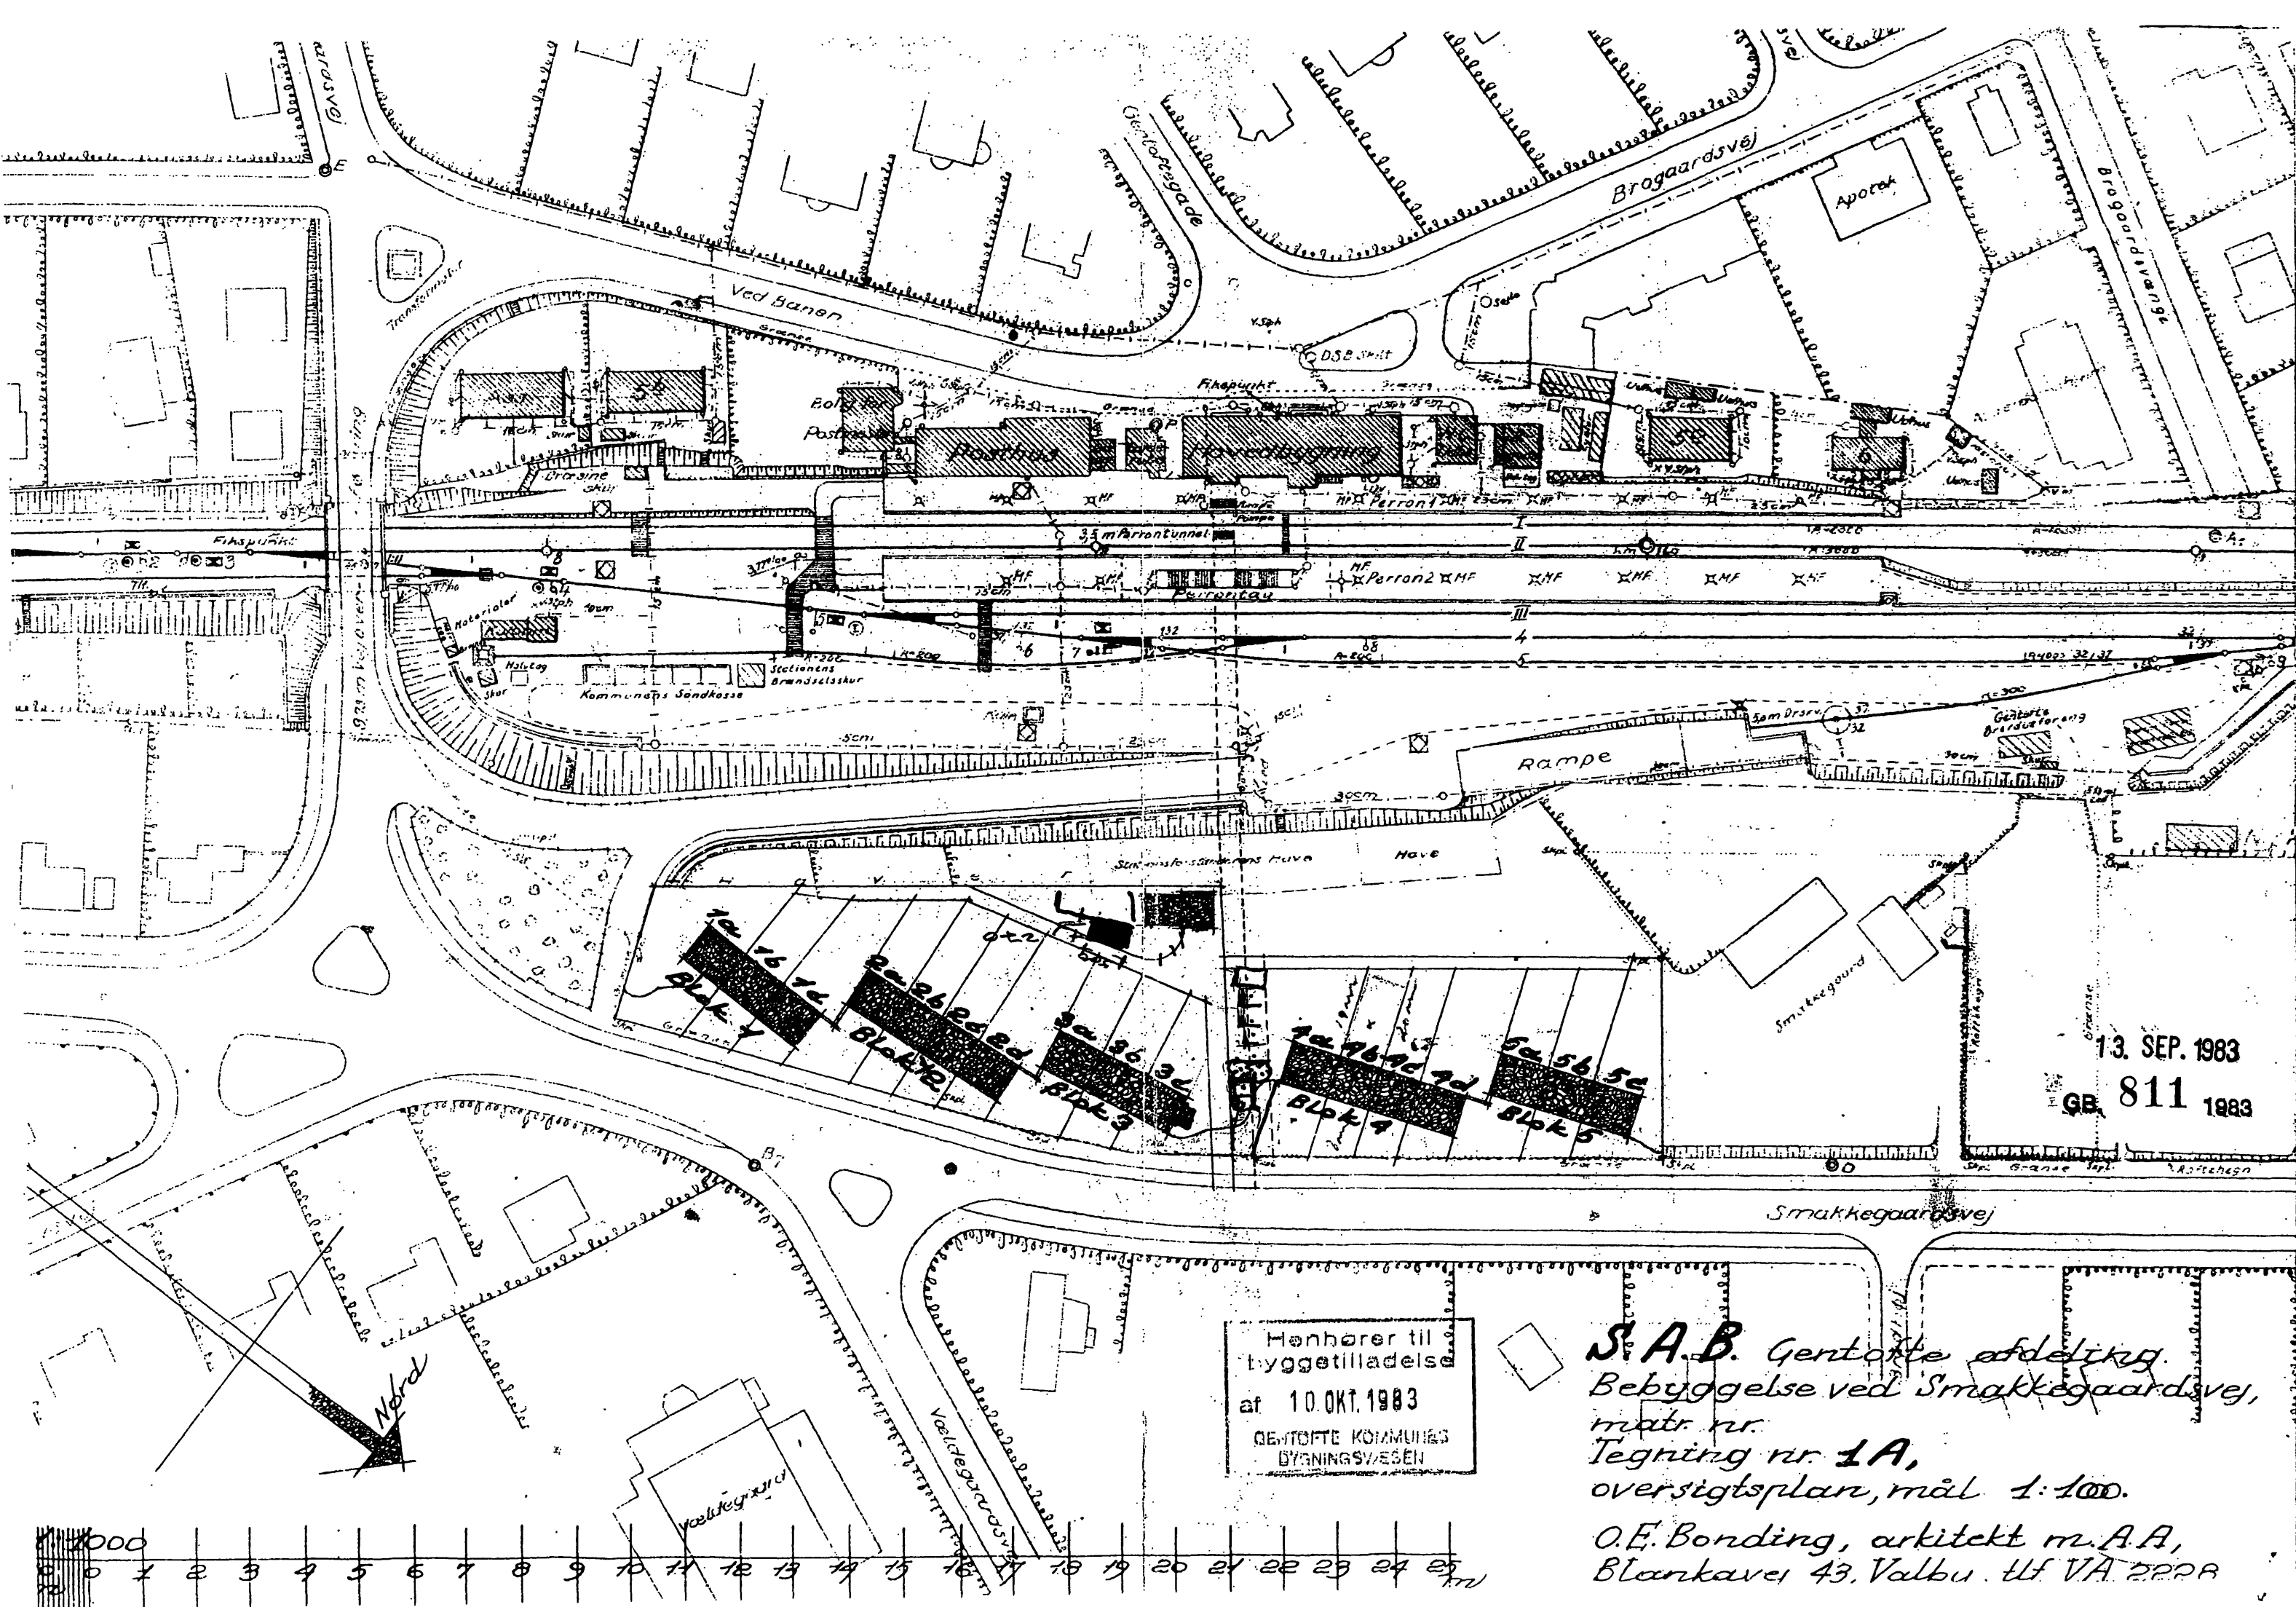


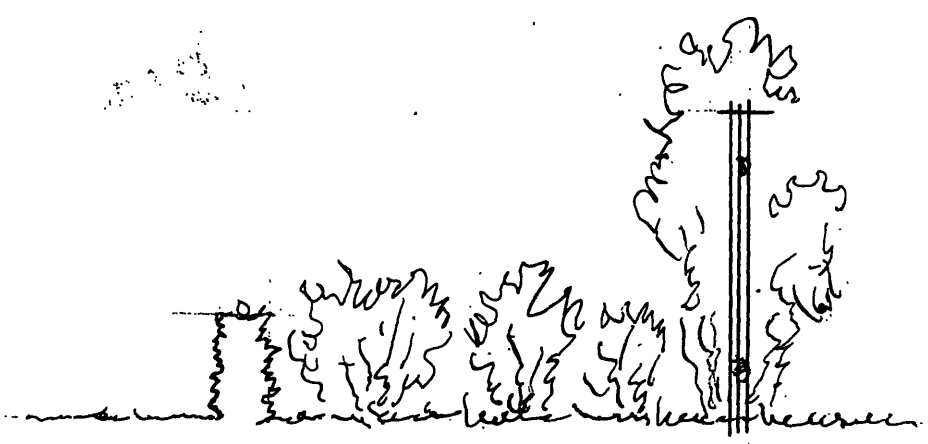


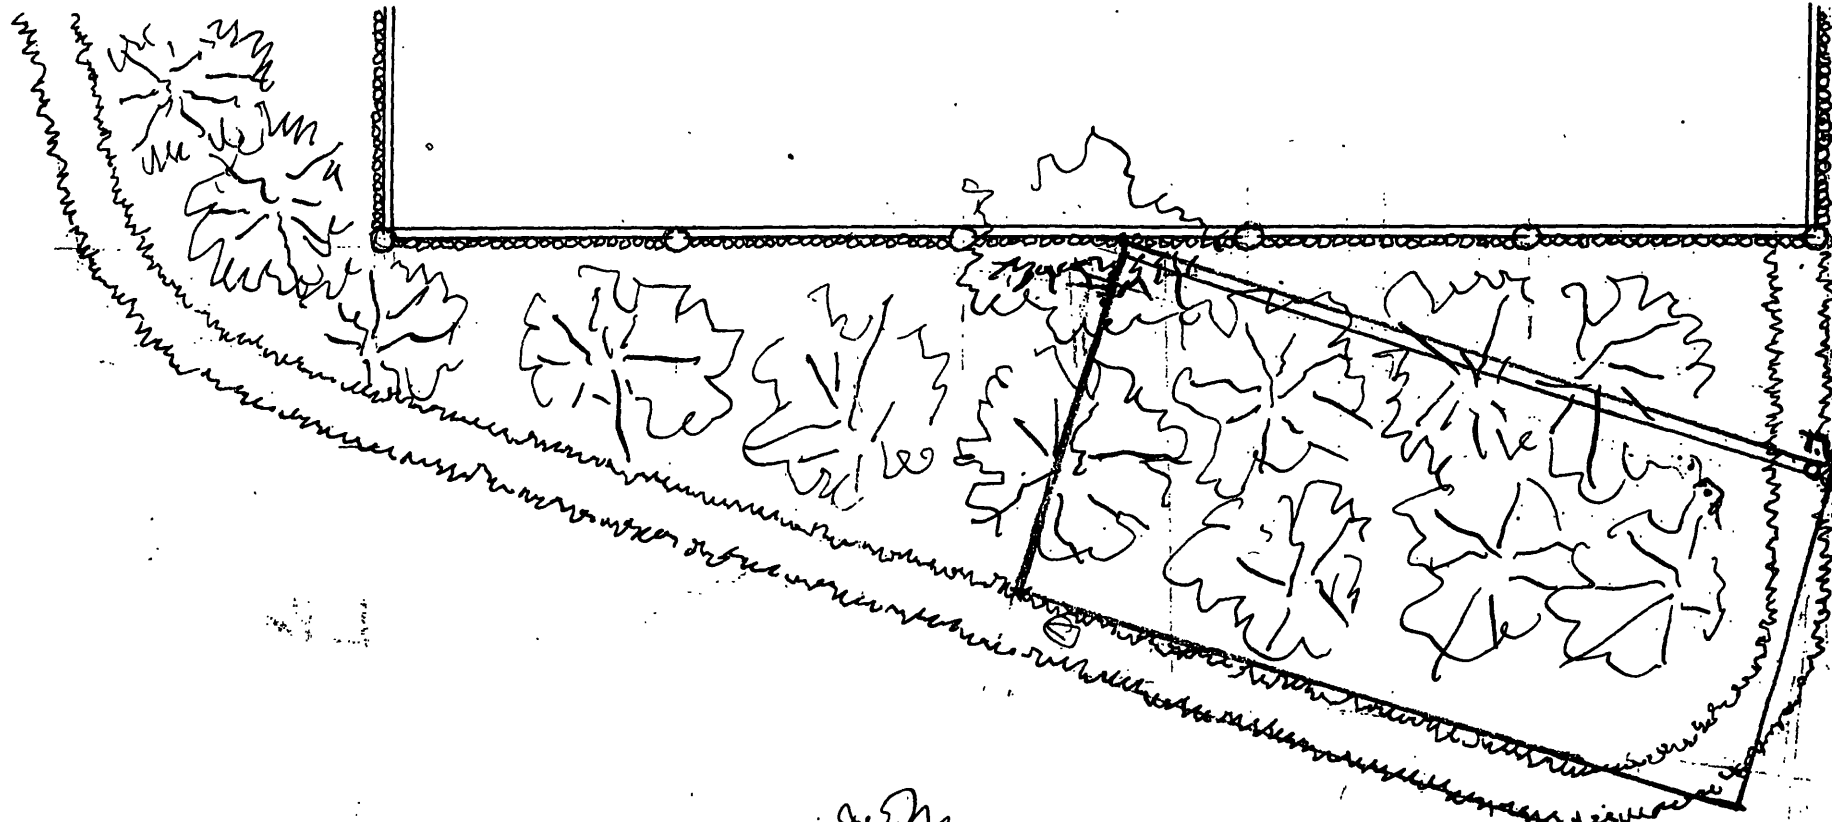


Henhører til
 Lyøgetilladelse
 af 10 OKT. 1983
 GENTOFTE KOMMUNES
 BYGNINGSVÆSEN

13. SEP. 1983

GB. 811 19.3

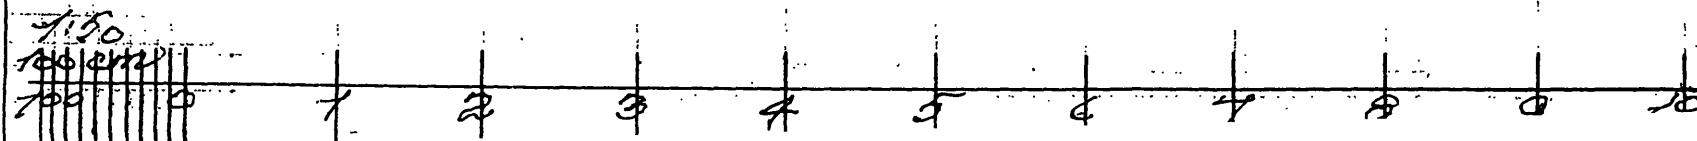

NS. MAX. 240 M. O. VEDKOTE

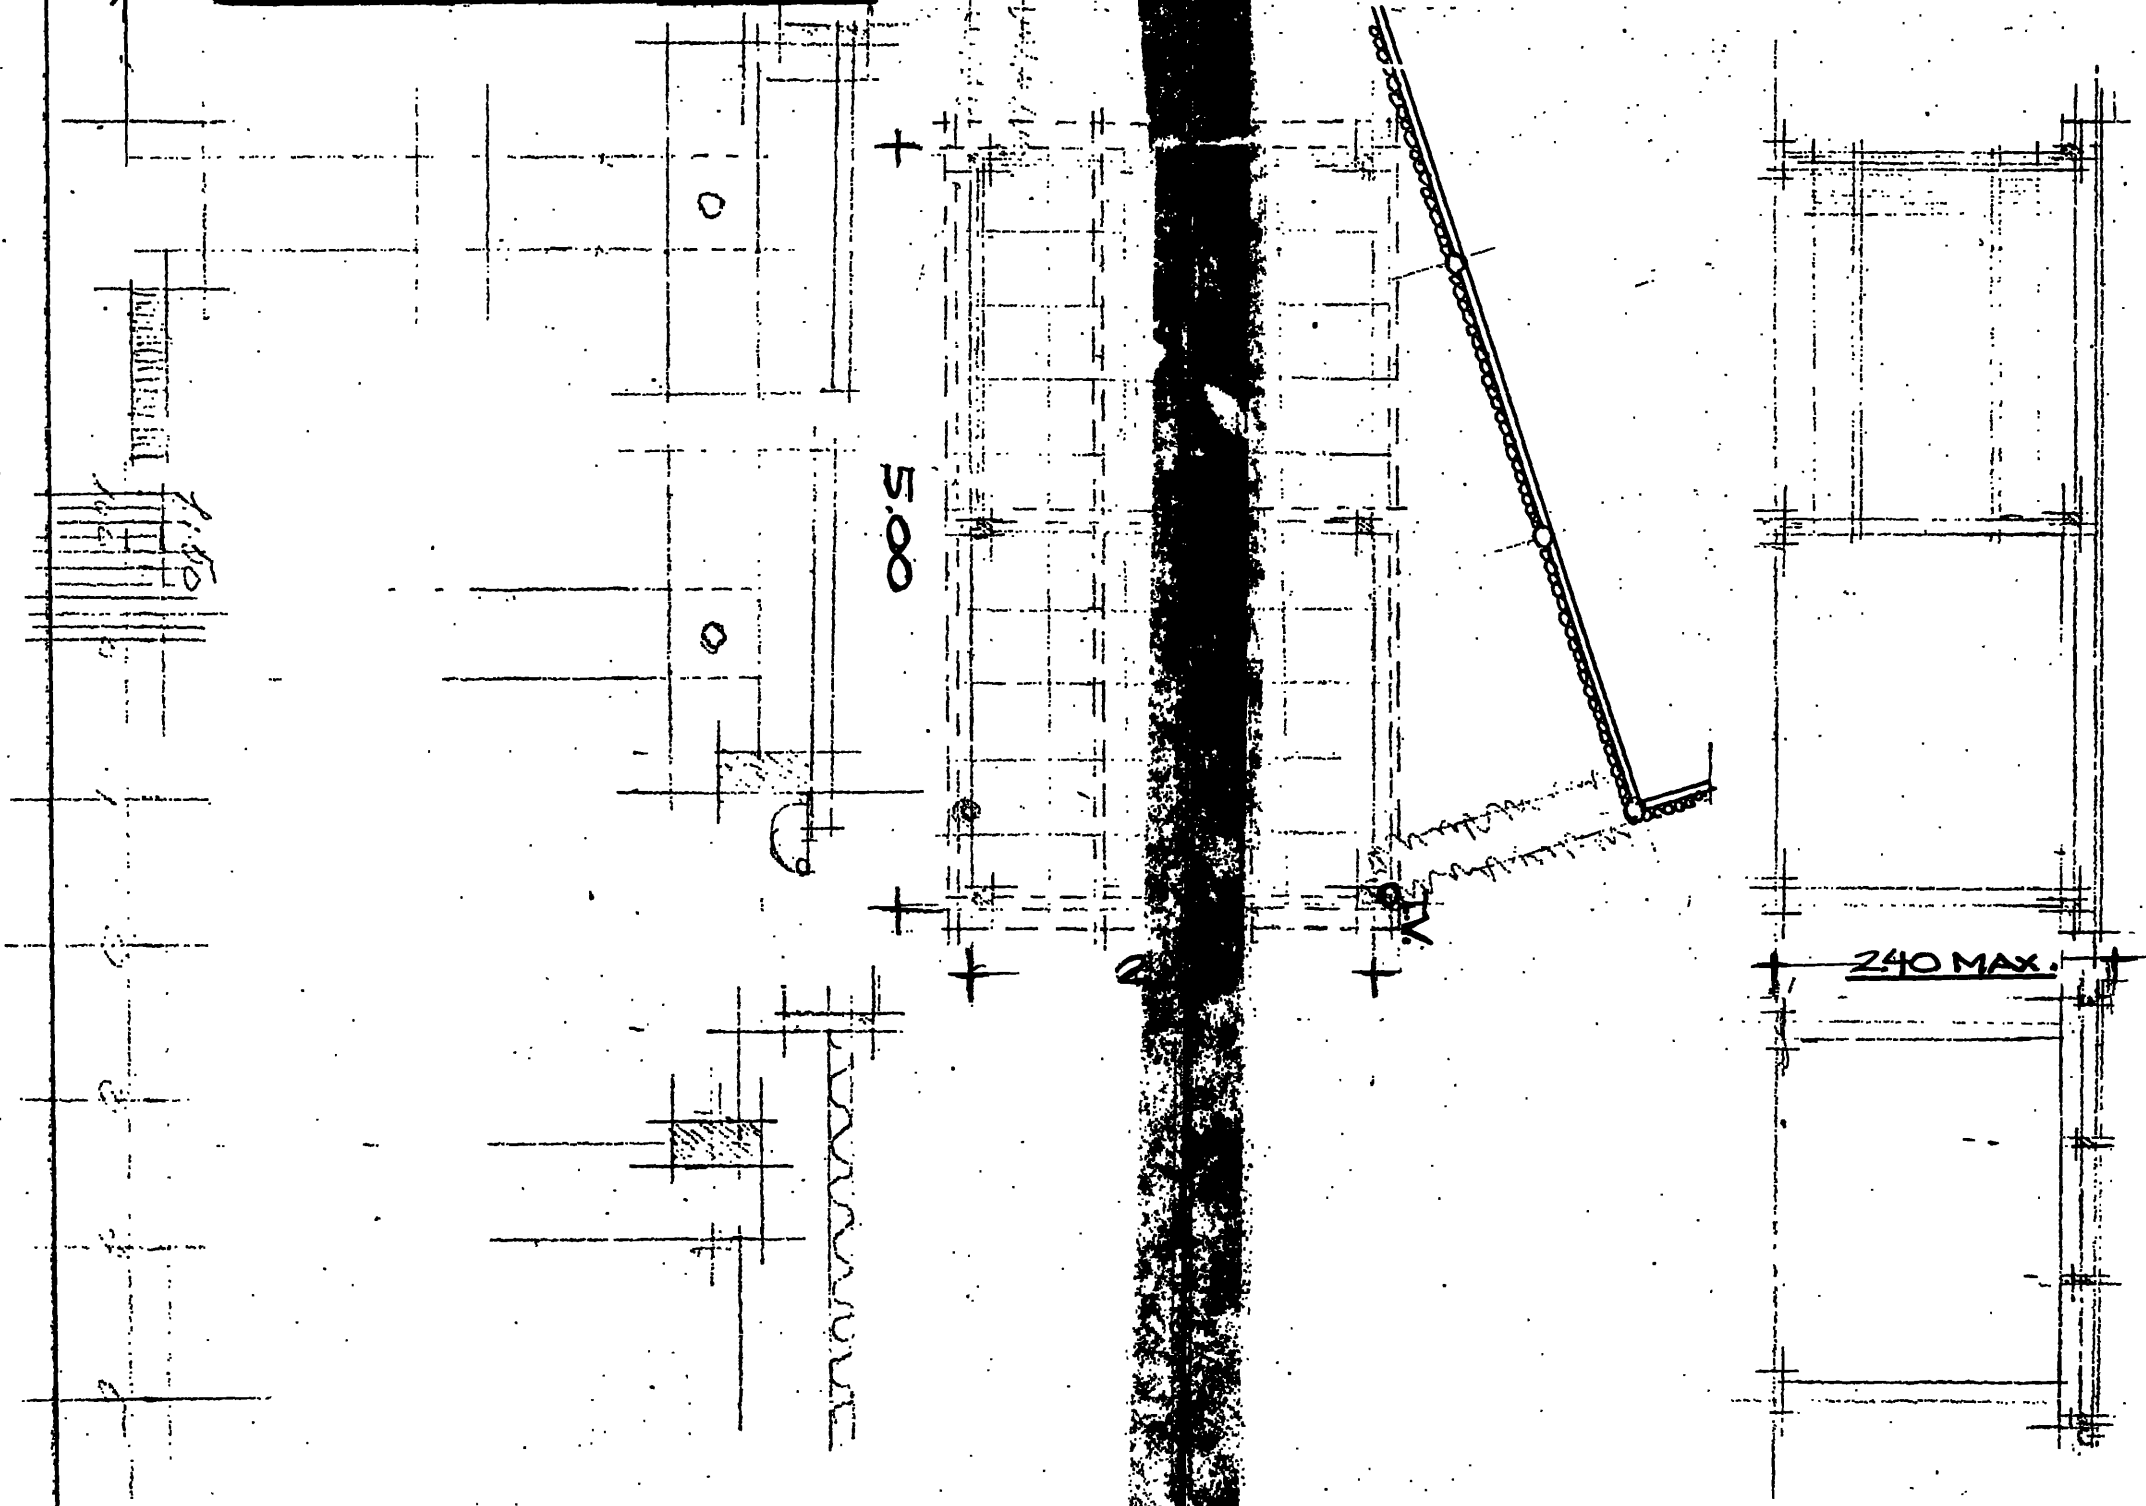

Følgende Holde
arb. 01-420875
privat 01-651447

13. SEP. 1983

GR 811 1983

Henhører til
byggstilladelse
at 10. OKT. 1983

RENTORTE KOMMUNES
BYGNINGSVÆSEN

C

Oplysningsskema vedrørende udluse, carporte og garager.

Det udfyldes af oplysningsblad pr. bygning.

(De enkelte feltnumre er til brug for kommunen)

Forbeholdt kommunen

Byggesagsnummer

811-83

Kommunennummer

157

Ejendomsnummer - 101

17375-8

Oplysninger om byggearbejdet m.v.

1	Vejnavn - 171		Stueetage - 172	Kuebæjter - 173	Forb. kommunen
	SHAKKELYRDSVEJ		21		171
	Markedsbetegnelse				172 173
	170 A - GENT.				(290)
2	Byggearbejds art - 198		Bygningsnummer - 201		201
	☒ Nybyggen ☐ Om- eller tilbygning		Se vejledningen 8		203
	Bebyggelses art - 208				
	☐ A. Udlus (989)		☒ B. Carport (920)		
	☐ C. Garage (910)				
3	Byggearbejds art, vds. vds. - 210		Byggearbejds art, vds. vds. - 212		211
	Såvel ved de mest anvendte materialer		Såvel ved de mest anvendte materialer		212
	1. Mursten (Tegl, kalksandsten, cementsten)		1. Built-up (Fladt tag)		215
	2. Lerbeton (Letteblokken, gasbeton)		2. Tagpap (Med taghældning)		Kilde
	3. Plader af asbestcement (Eternit eller lign.)		3. Skifer, asbestcement (Bølge- eller skifereternit)		
	4. Bindingsværk (Med udvendig synligt træværk)		4. Cementsten		
	5. Træbeklædning		5. Tegl		
	6. Betonelementer (Etageløse betonelementer)		6. Metalplader (Bølgeplak, aluminium eller lign.)		
	7. Andet materiale		7. Strøtag		
			8. Andet 9.v.c		
4	Arealdokumentation - 219		m ²		219
	Bebygget areal		13,-		
5	Eventuel beregning af bebyggelsesprocent		Bebyggelsesprocent		228
6	Eventuelle bemærkninger				Kilde
Opførelse af en carport.					

Forbeholdt kommunen

1. Opførelse	2. Tilbygning	Byggetilladelse udstedt dato - (281)	Påbegyndt dato - (282)
3. Ombygning	4. Renoverelse	10/10-83	5/12-83
Byggetilladelse udstedt dato - (283)		Delvis byggetilladelse udstedt dato - (284)	Henlæggesdato - (285)