
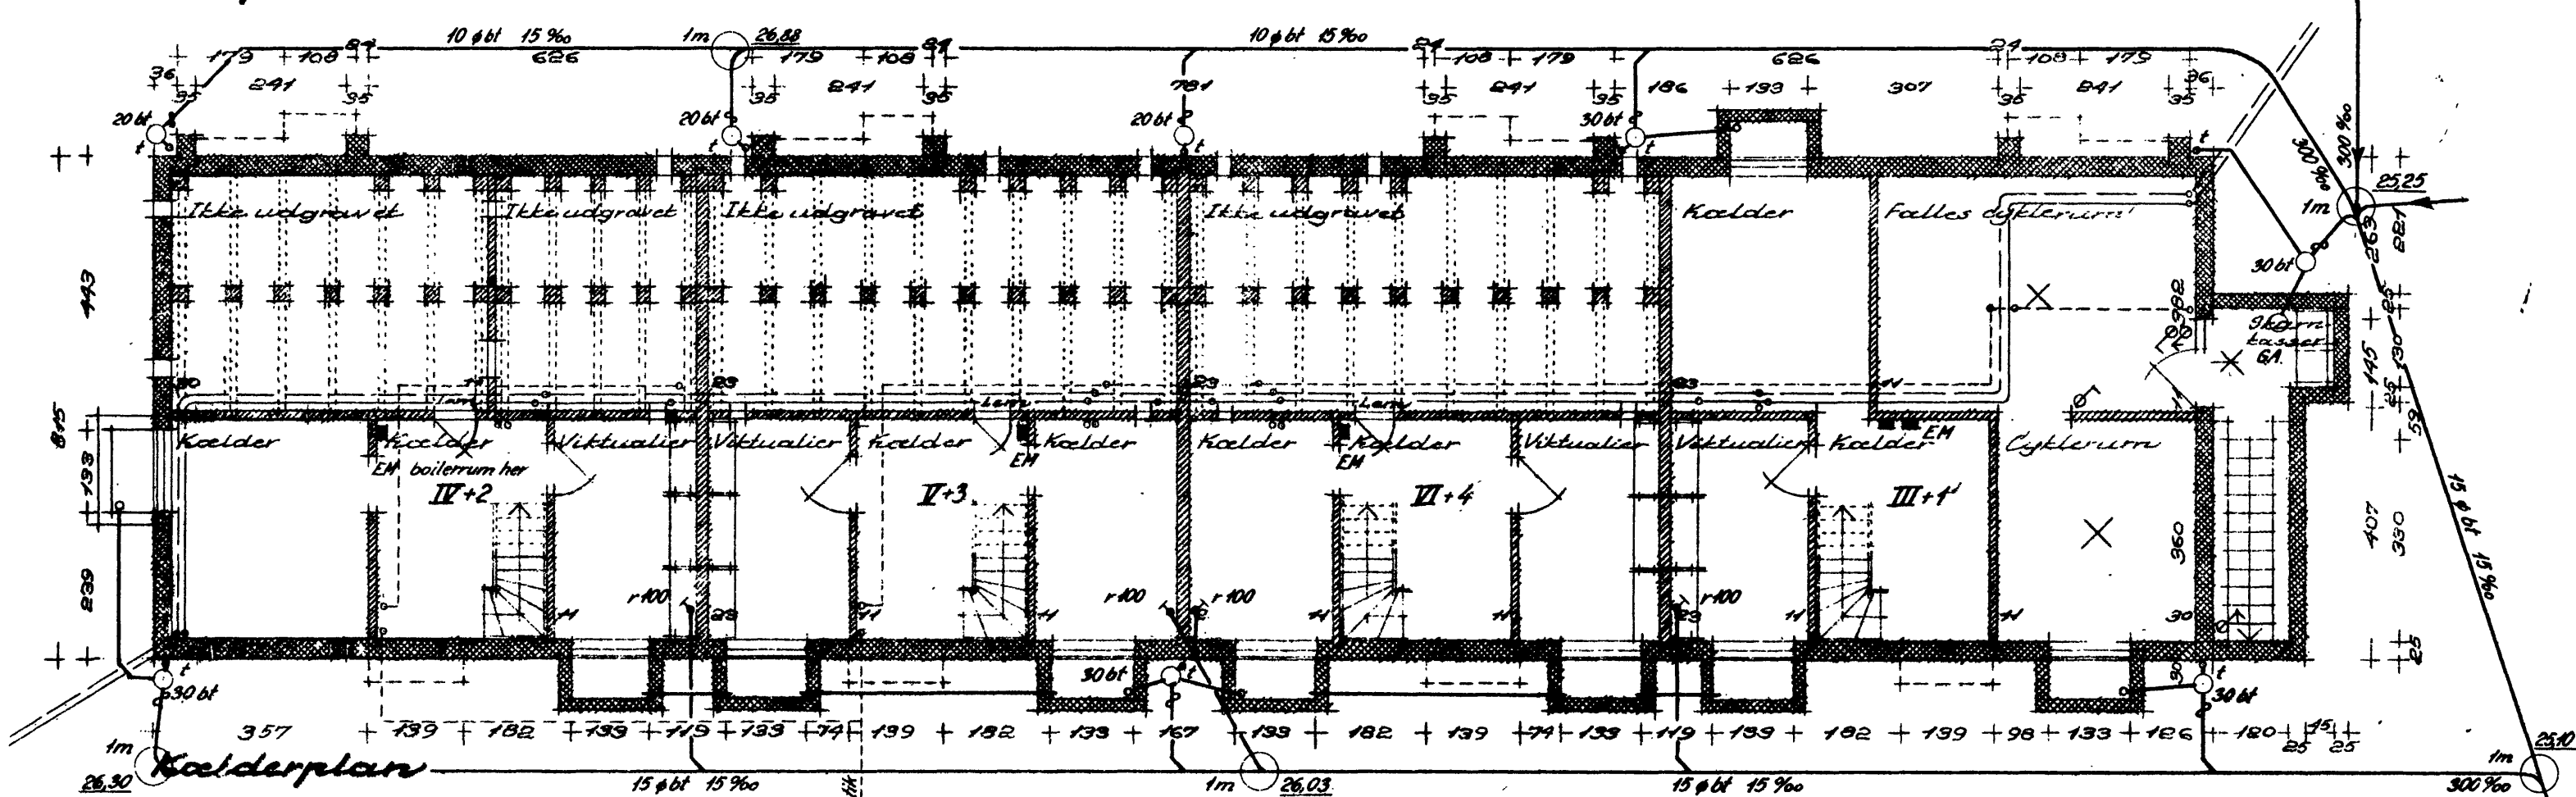
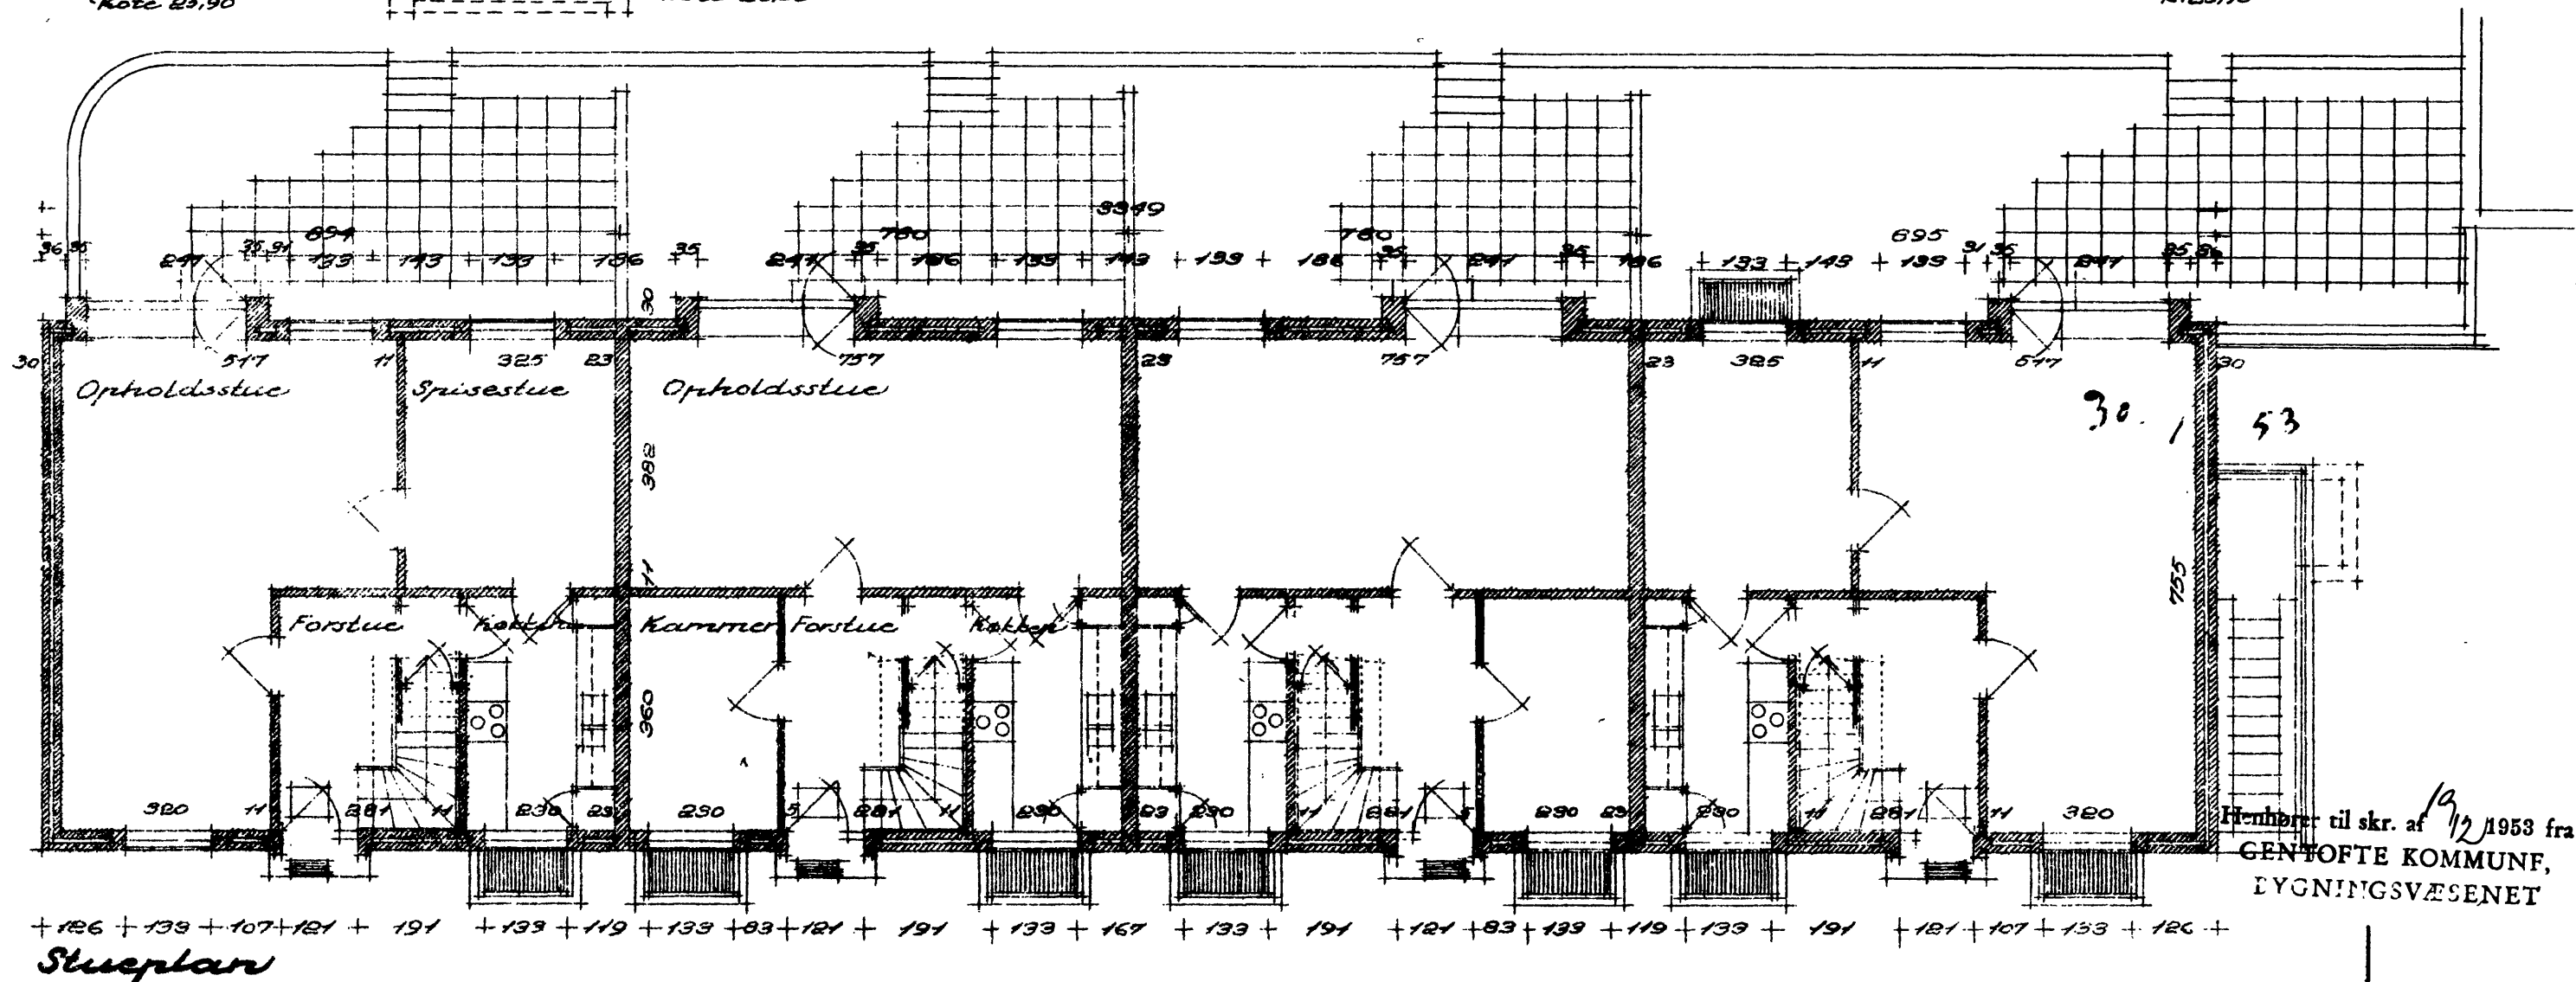
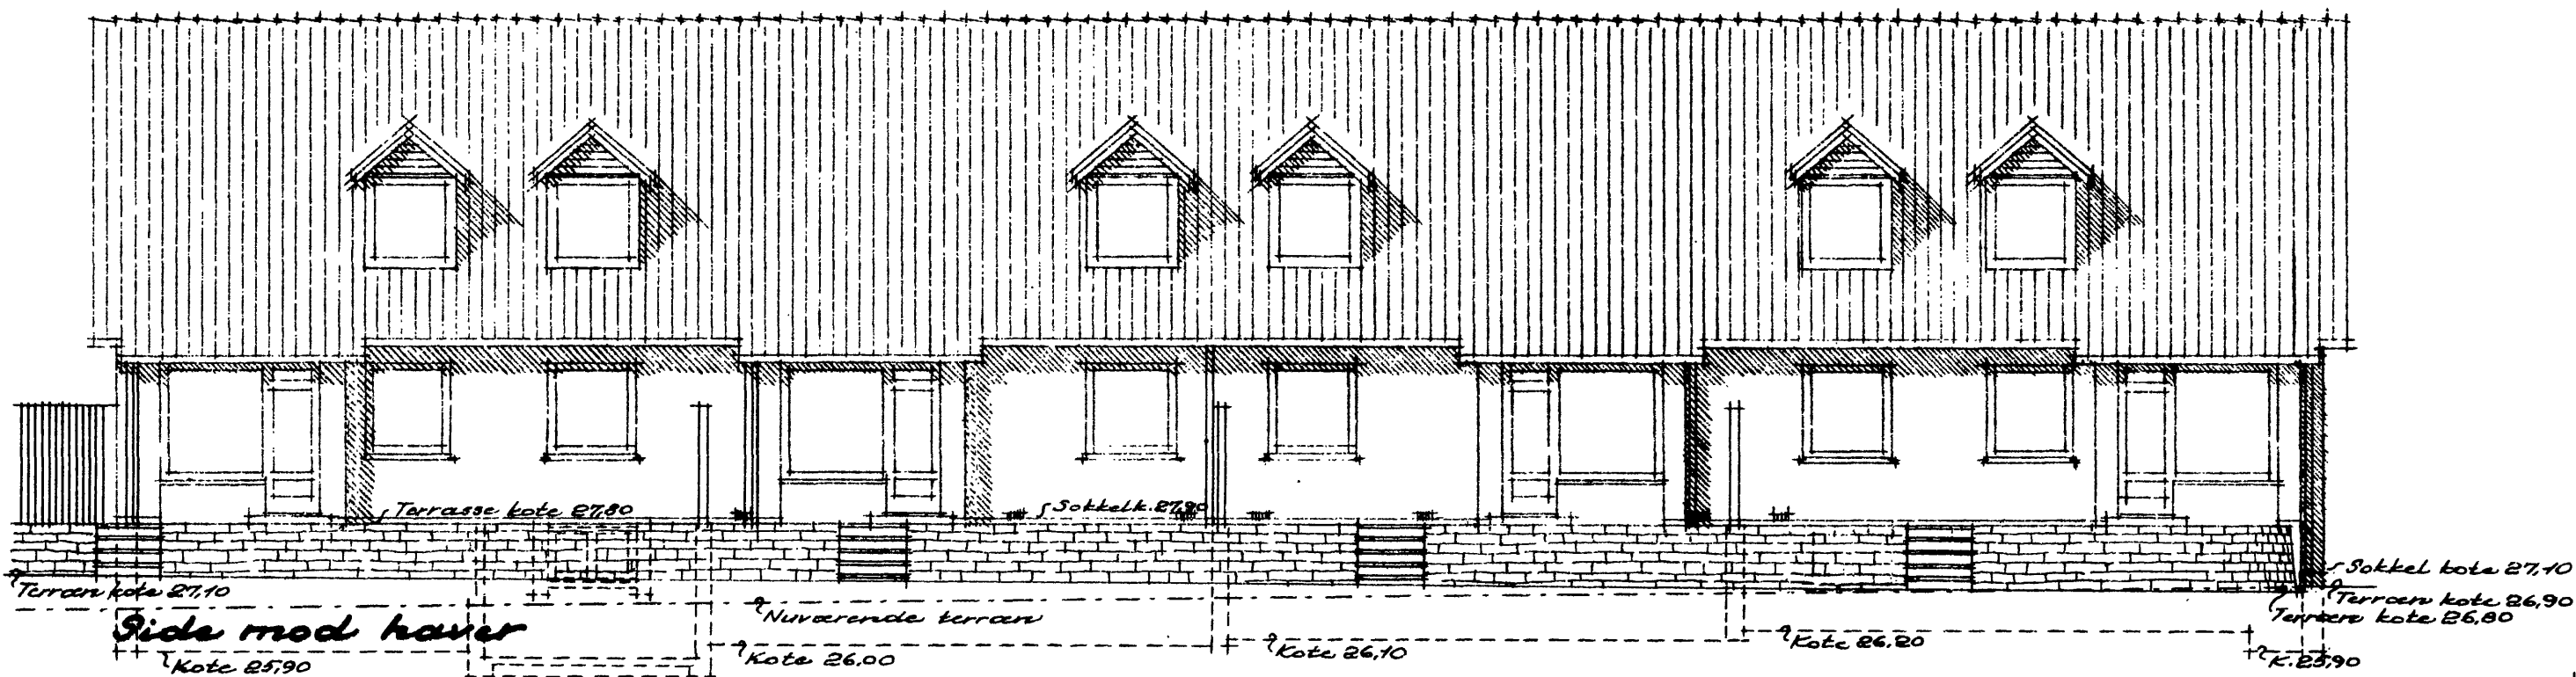


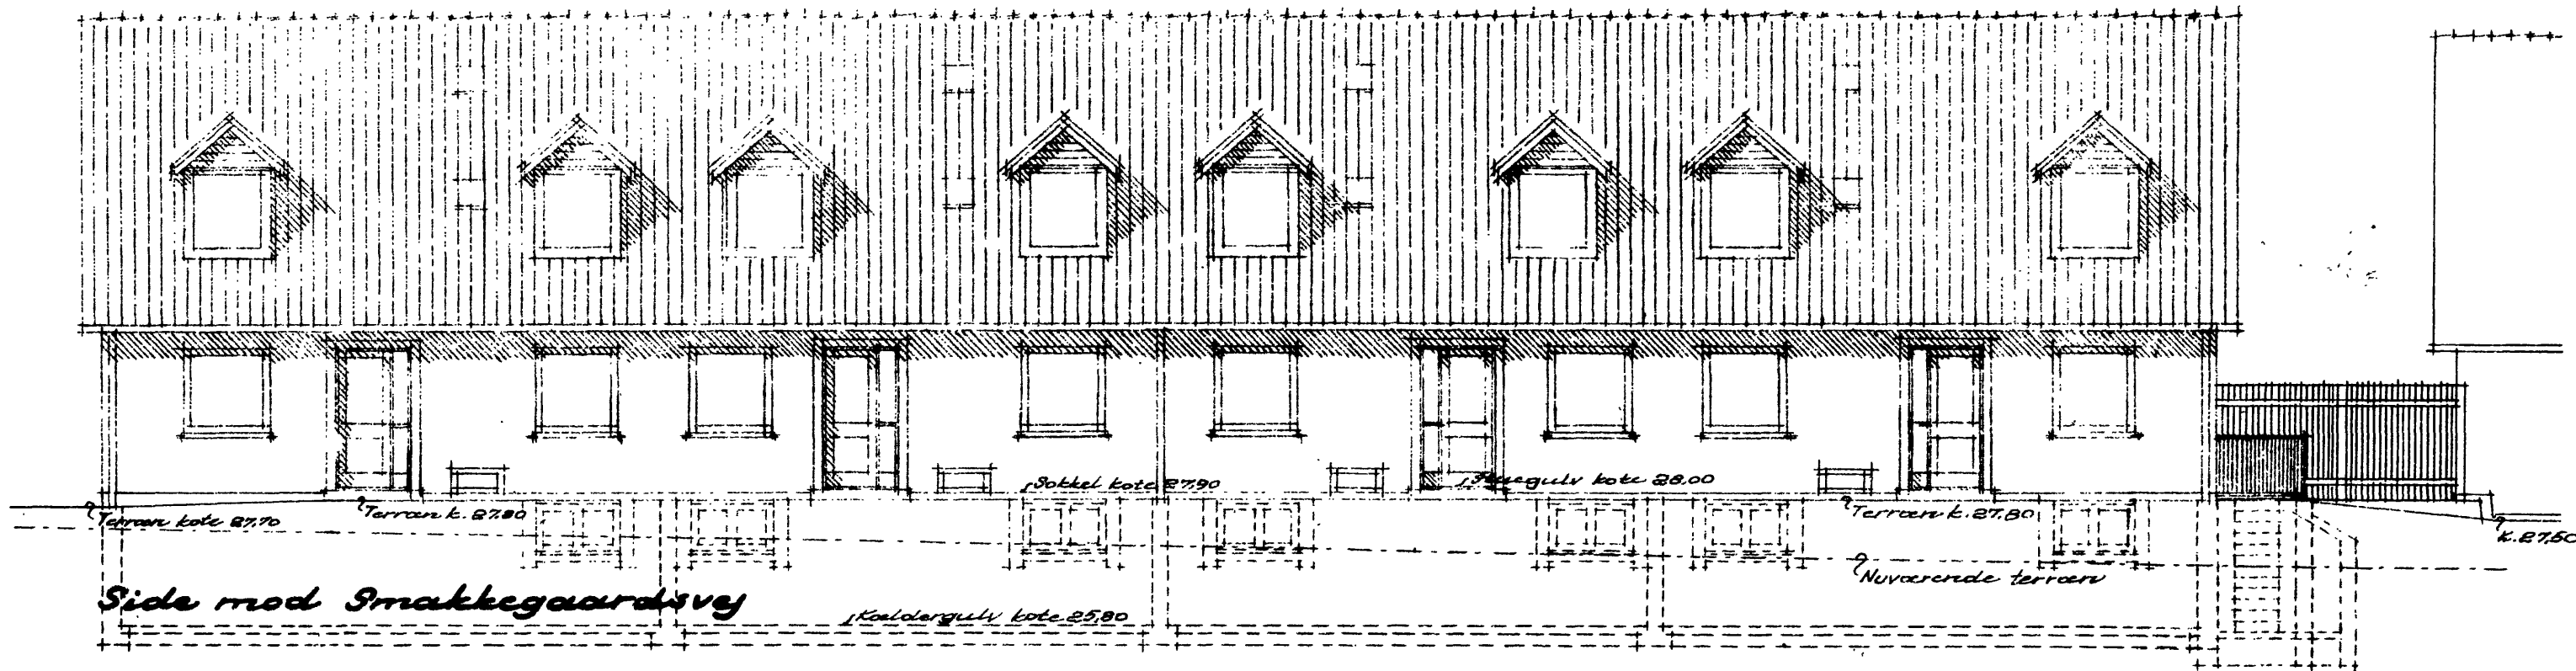



Nr. 20705
Tegnet af: EFES
Kontrol af: / / /
29/3 - 1952
HILMAR SALMARK
Rådgivende Ingeniør F. R. I.
Ålekistevej 155 - Vanl.
ØKOT.F. 7322*
J. 4367-1952

S.A.B. Gentofte afdeling.
Bebyggelse ved Smakkegaardsvej
matrik. nr. 5
Tegning nr. 5,
Blok 4, planer og facader, mål 1:100
O.E. Bonding, arkitekt m.A.A.
Blankavej 43, Valby, Uf. VA. 2228.
Marts 1952.


Ang. signaturer se tegn. nr. 20704 A
Ang. detaljinst. se tegn. i 1:50

Sokkel i sydgaavl.

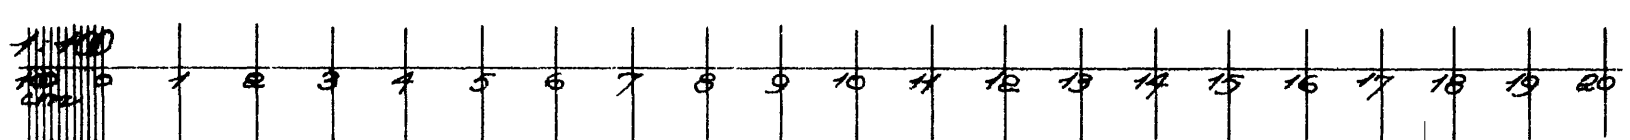

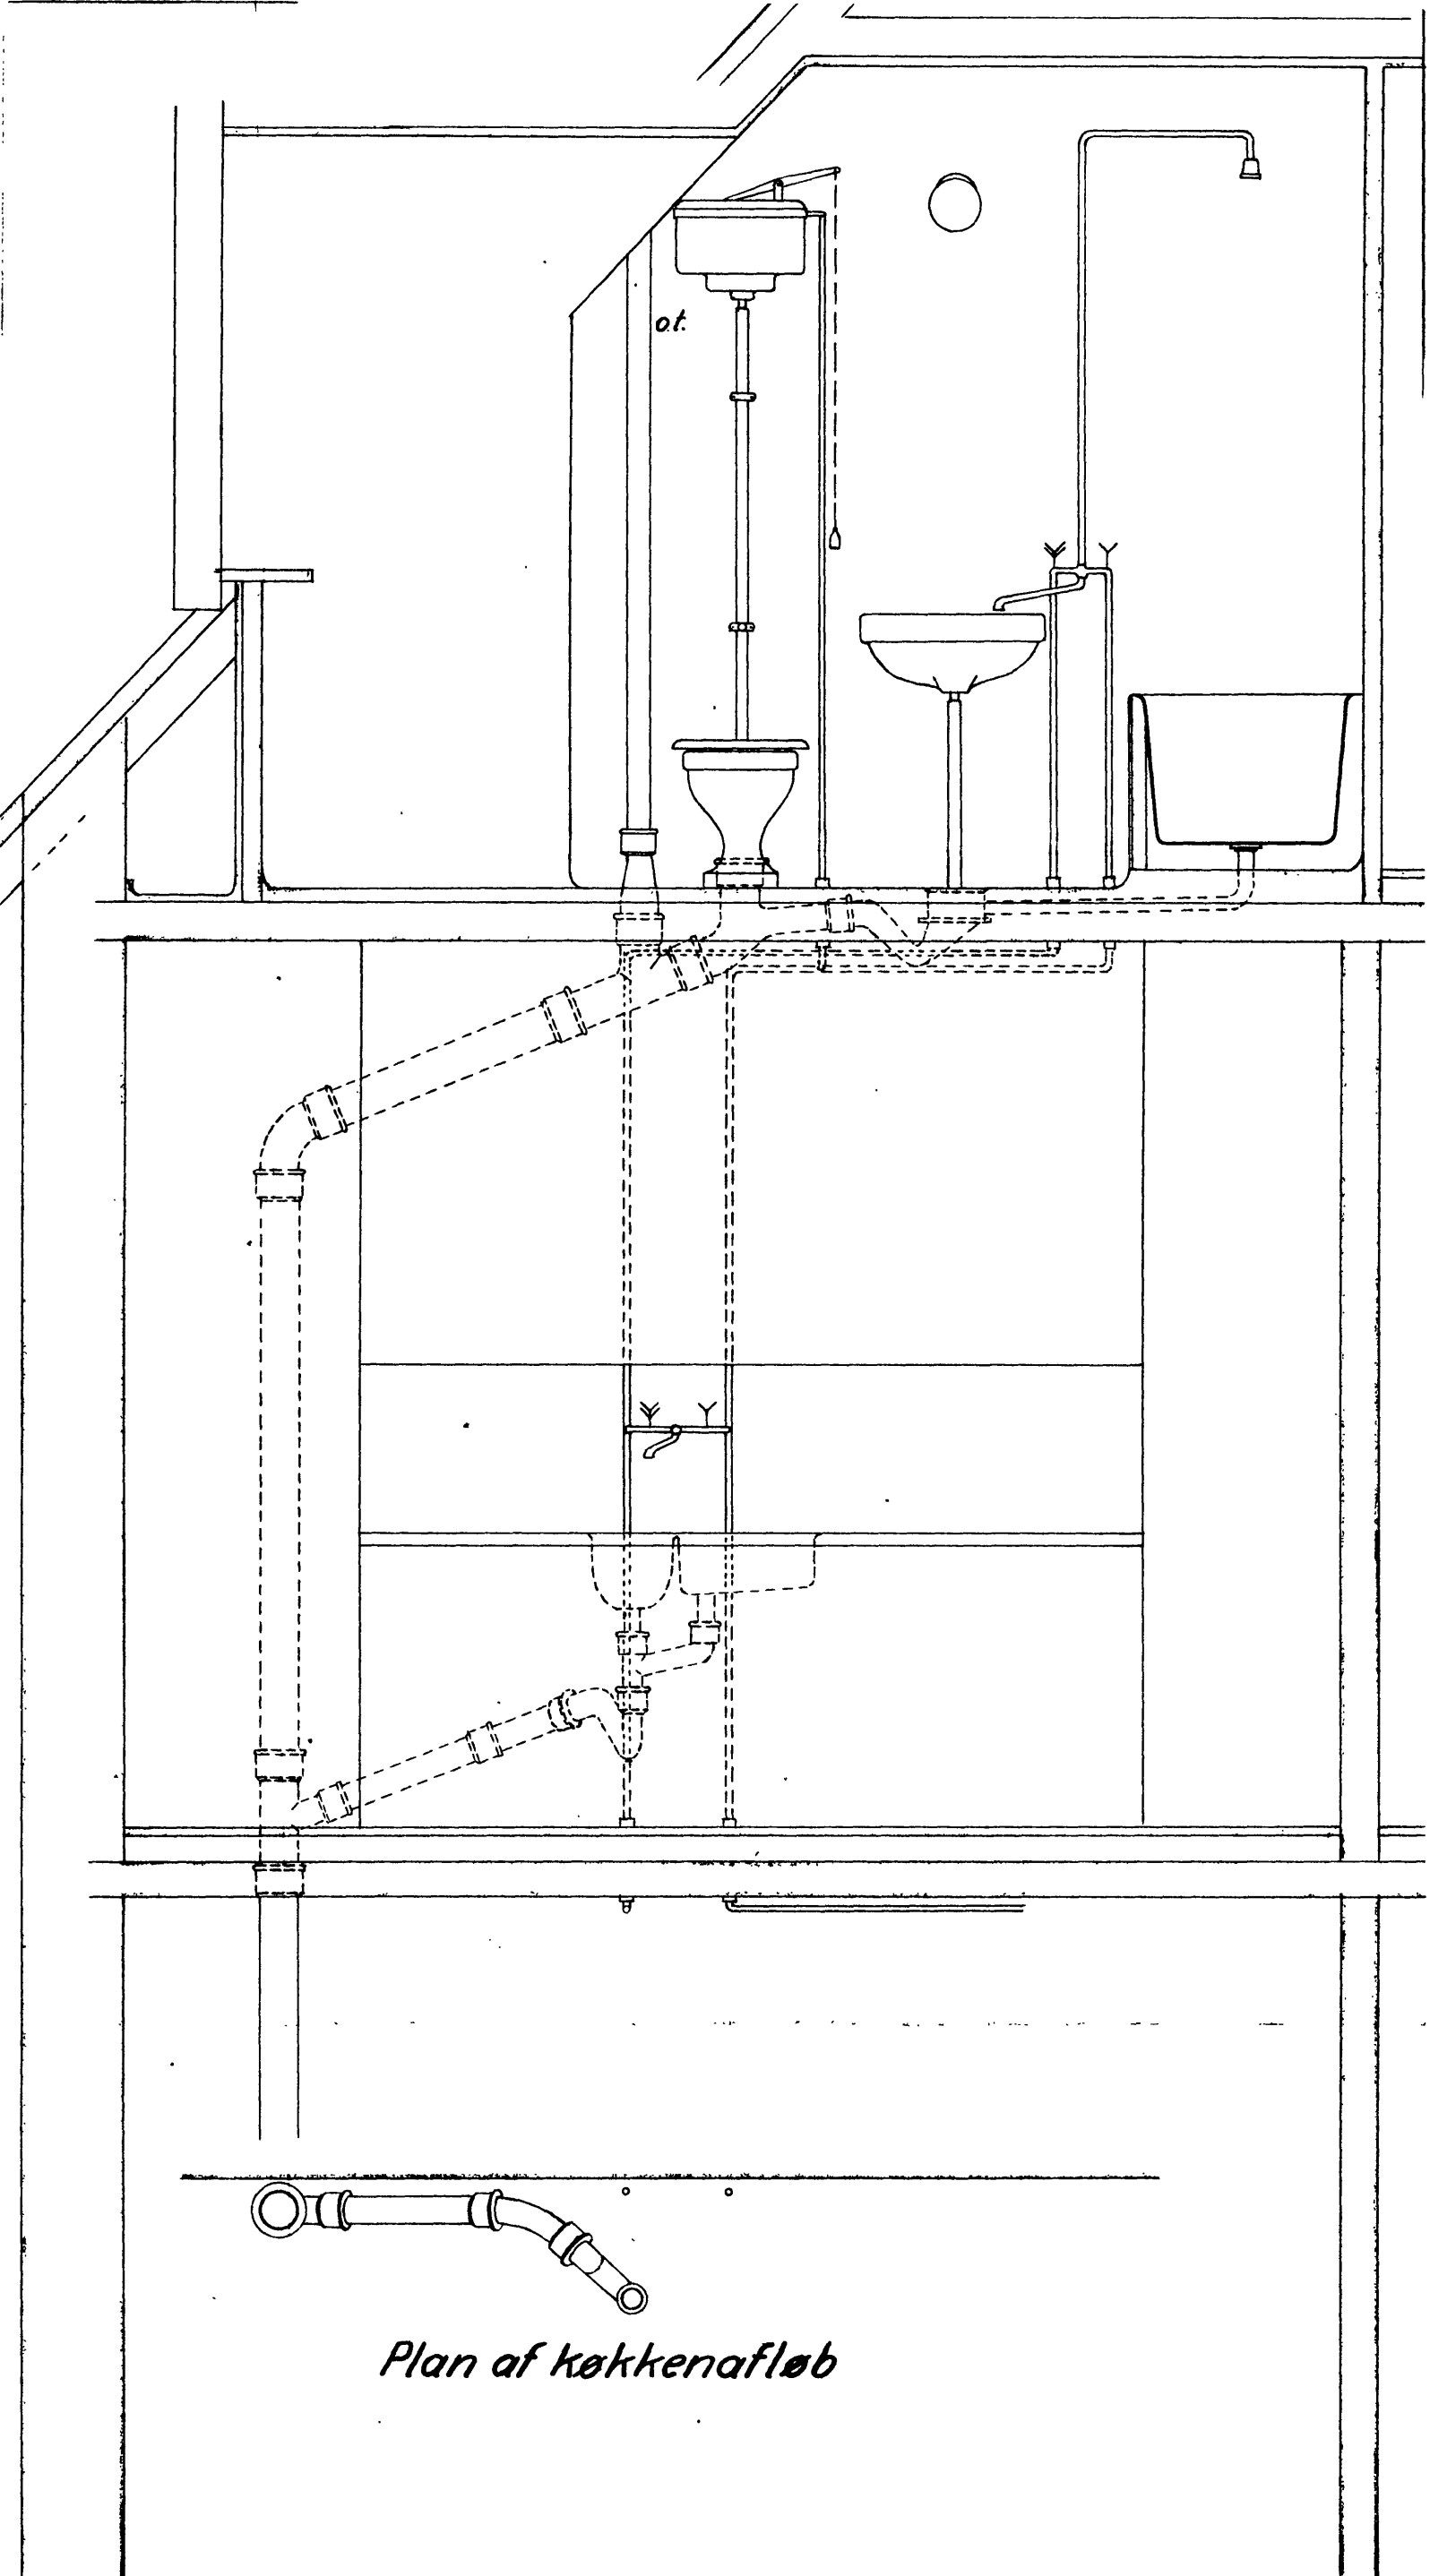

Opstalt




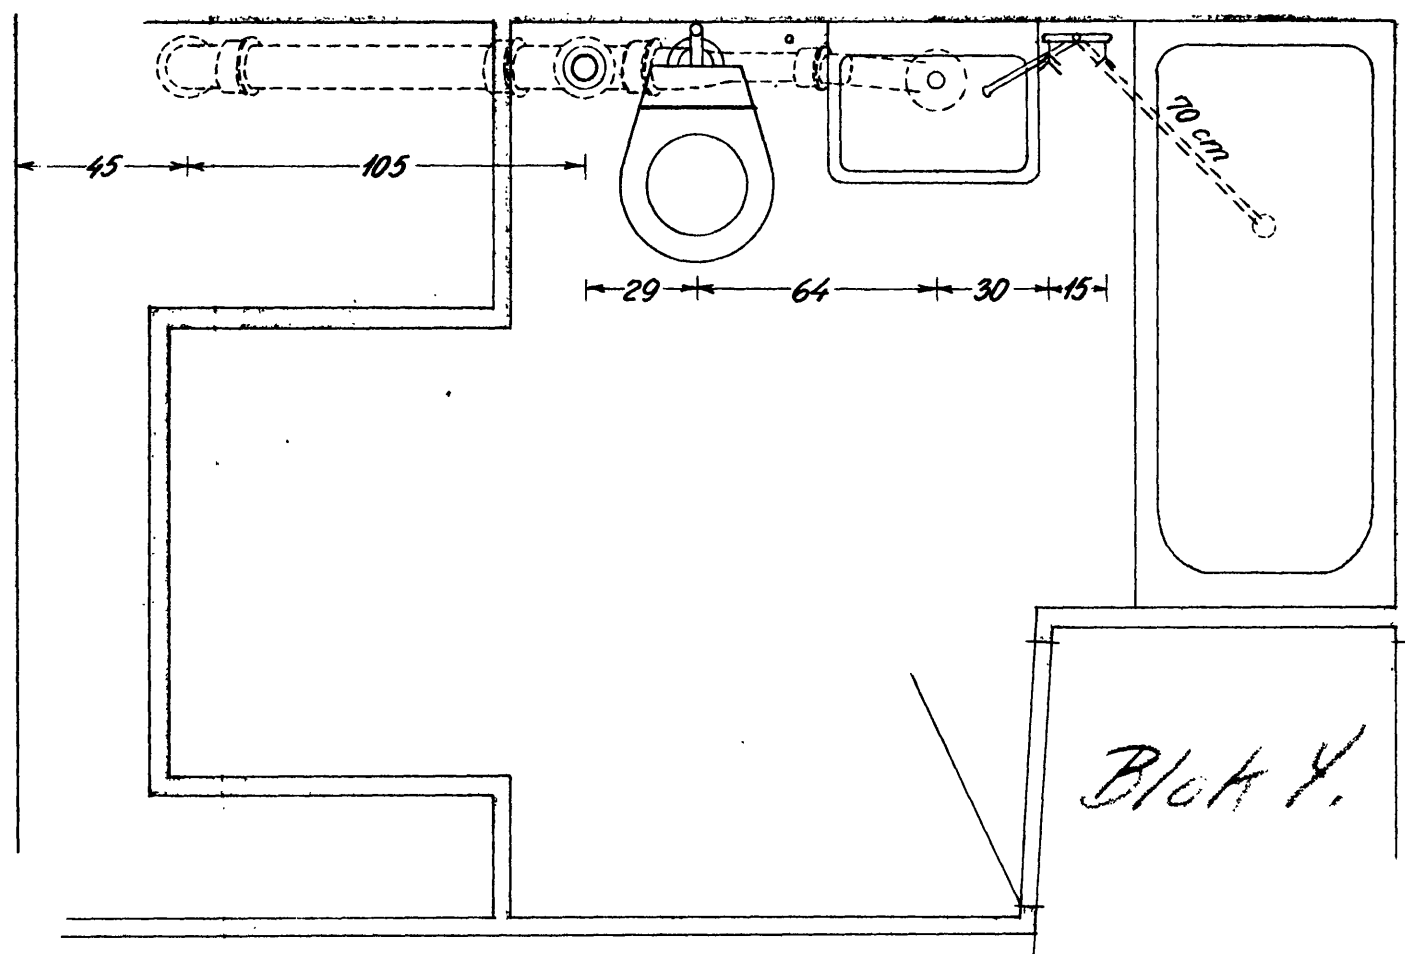


Plan af badeværelse

S.A.B. GENTOFTE AFD.
Badeværelsedetail

G.K.T.F.
J. 4362 - 10 52

1:20
ES
20715
10/3 10 52

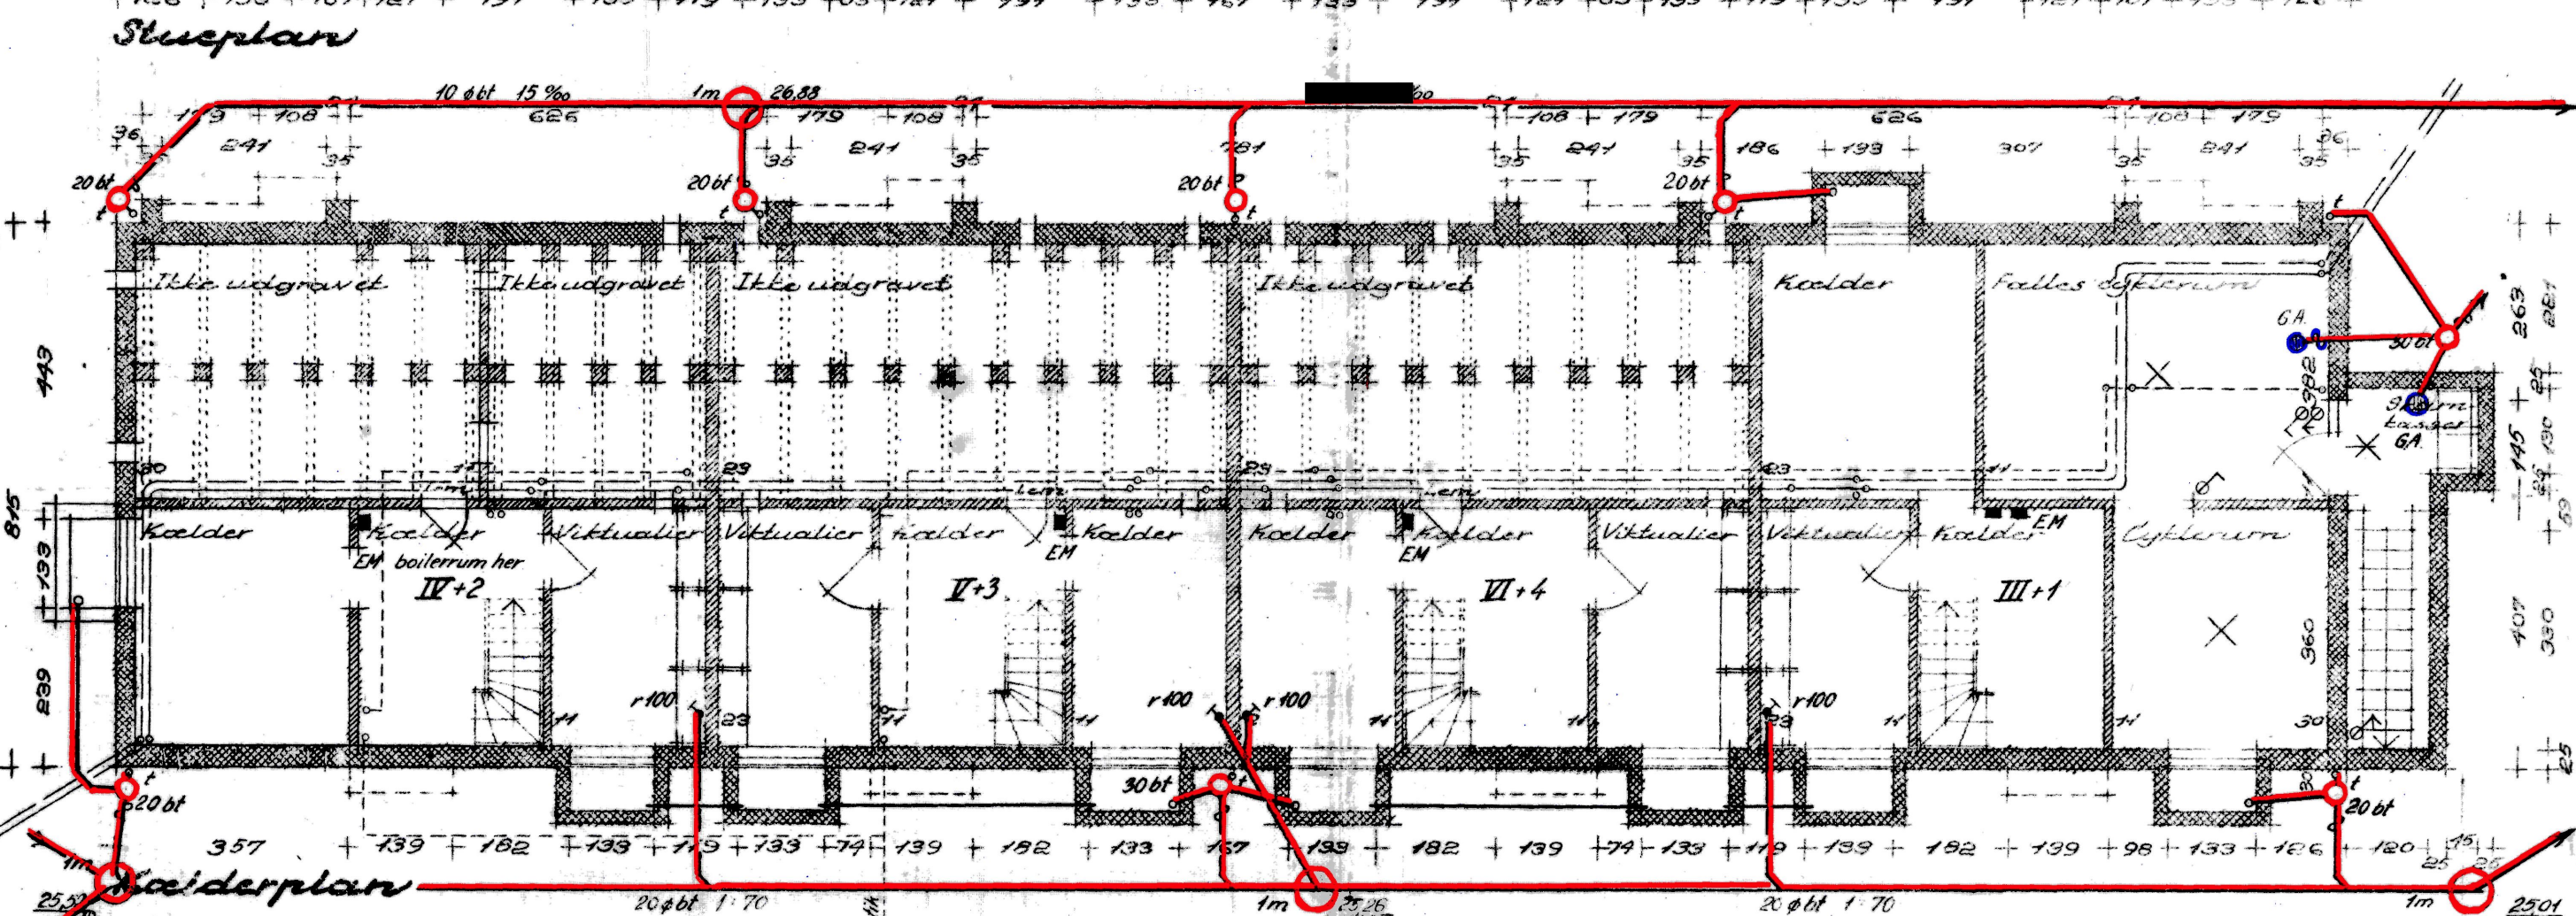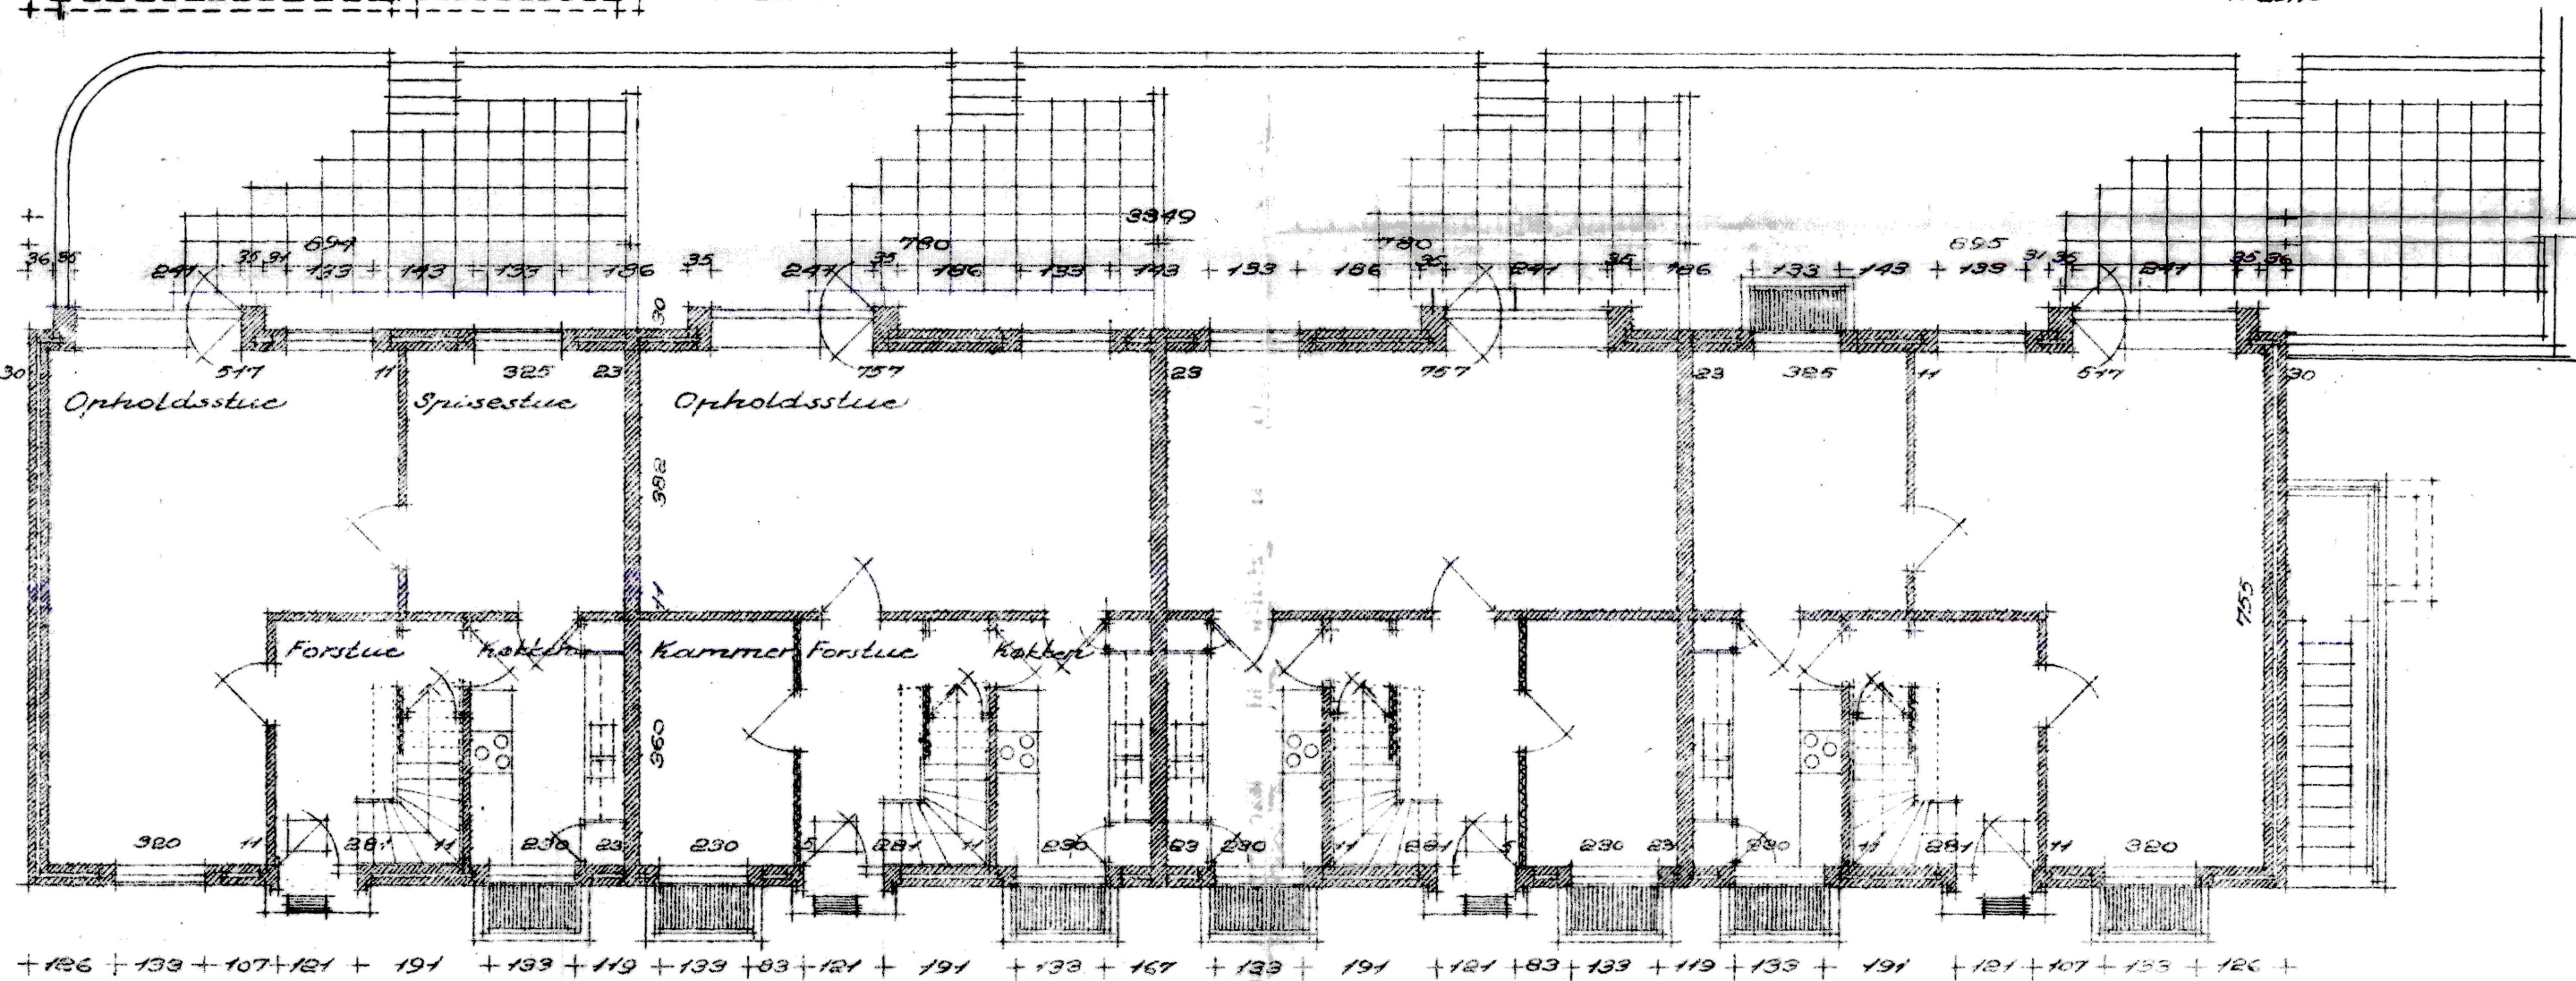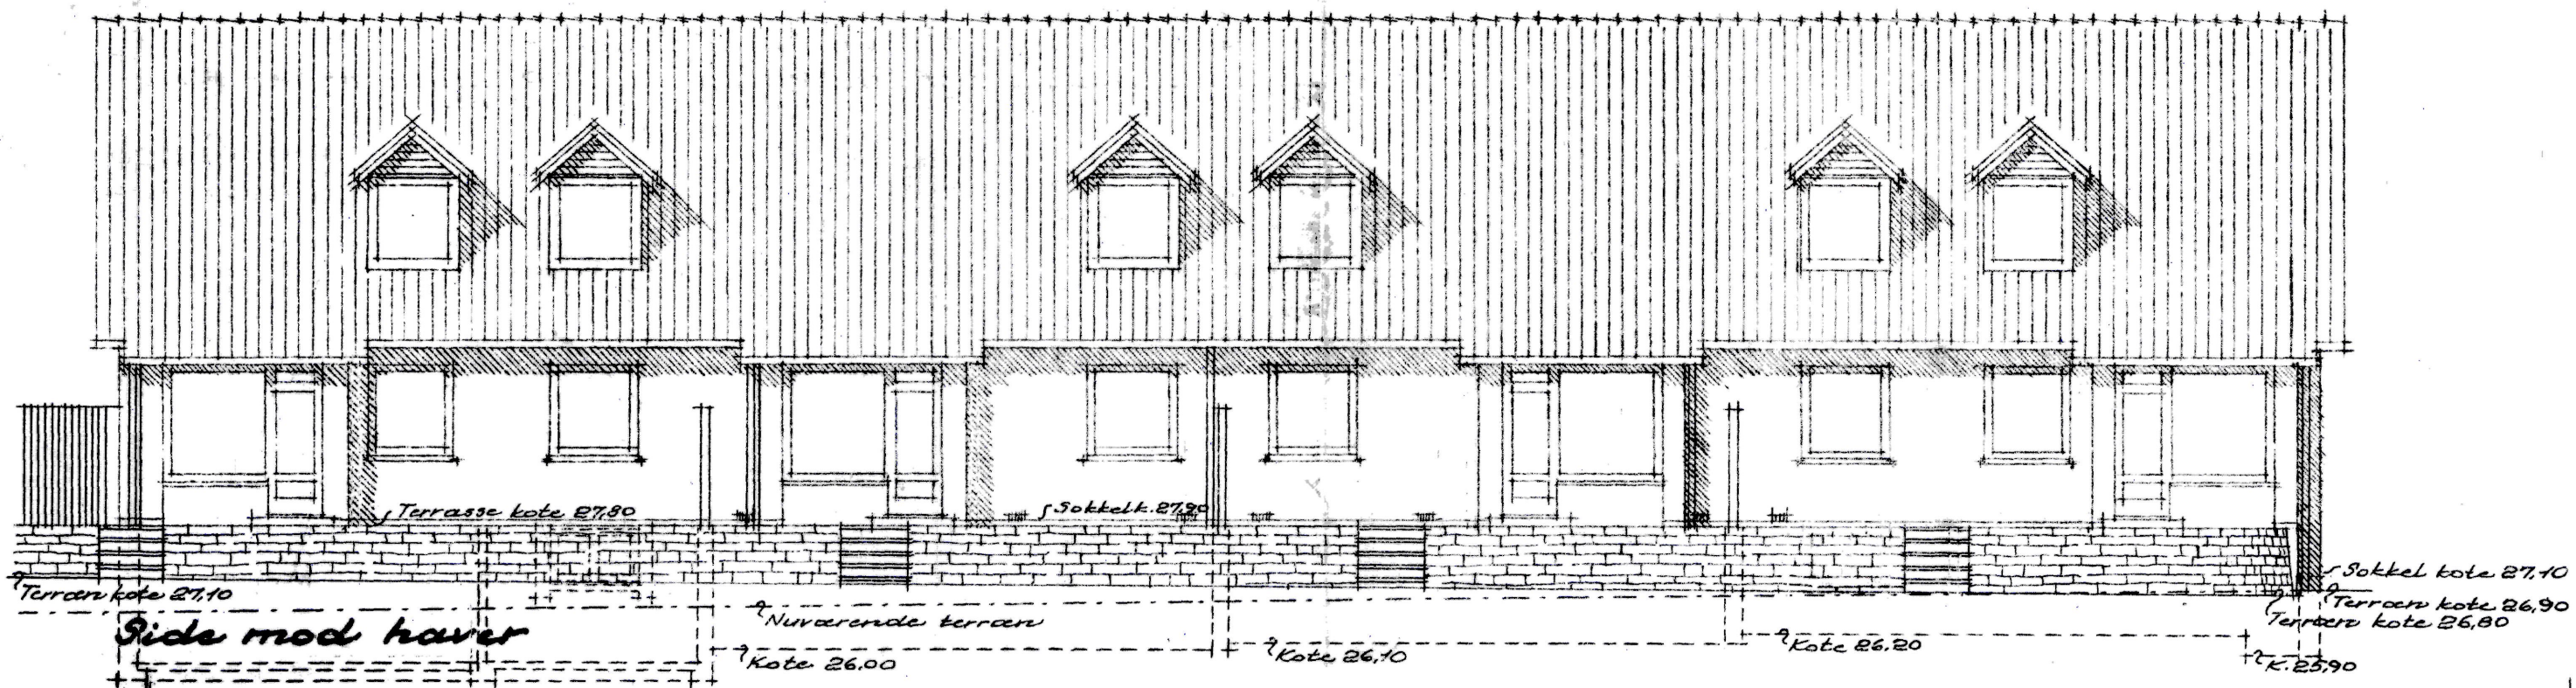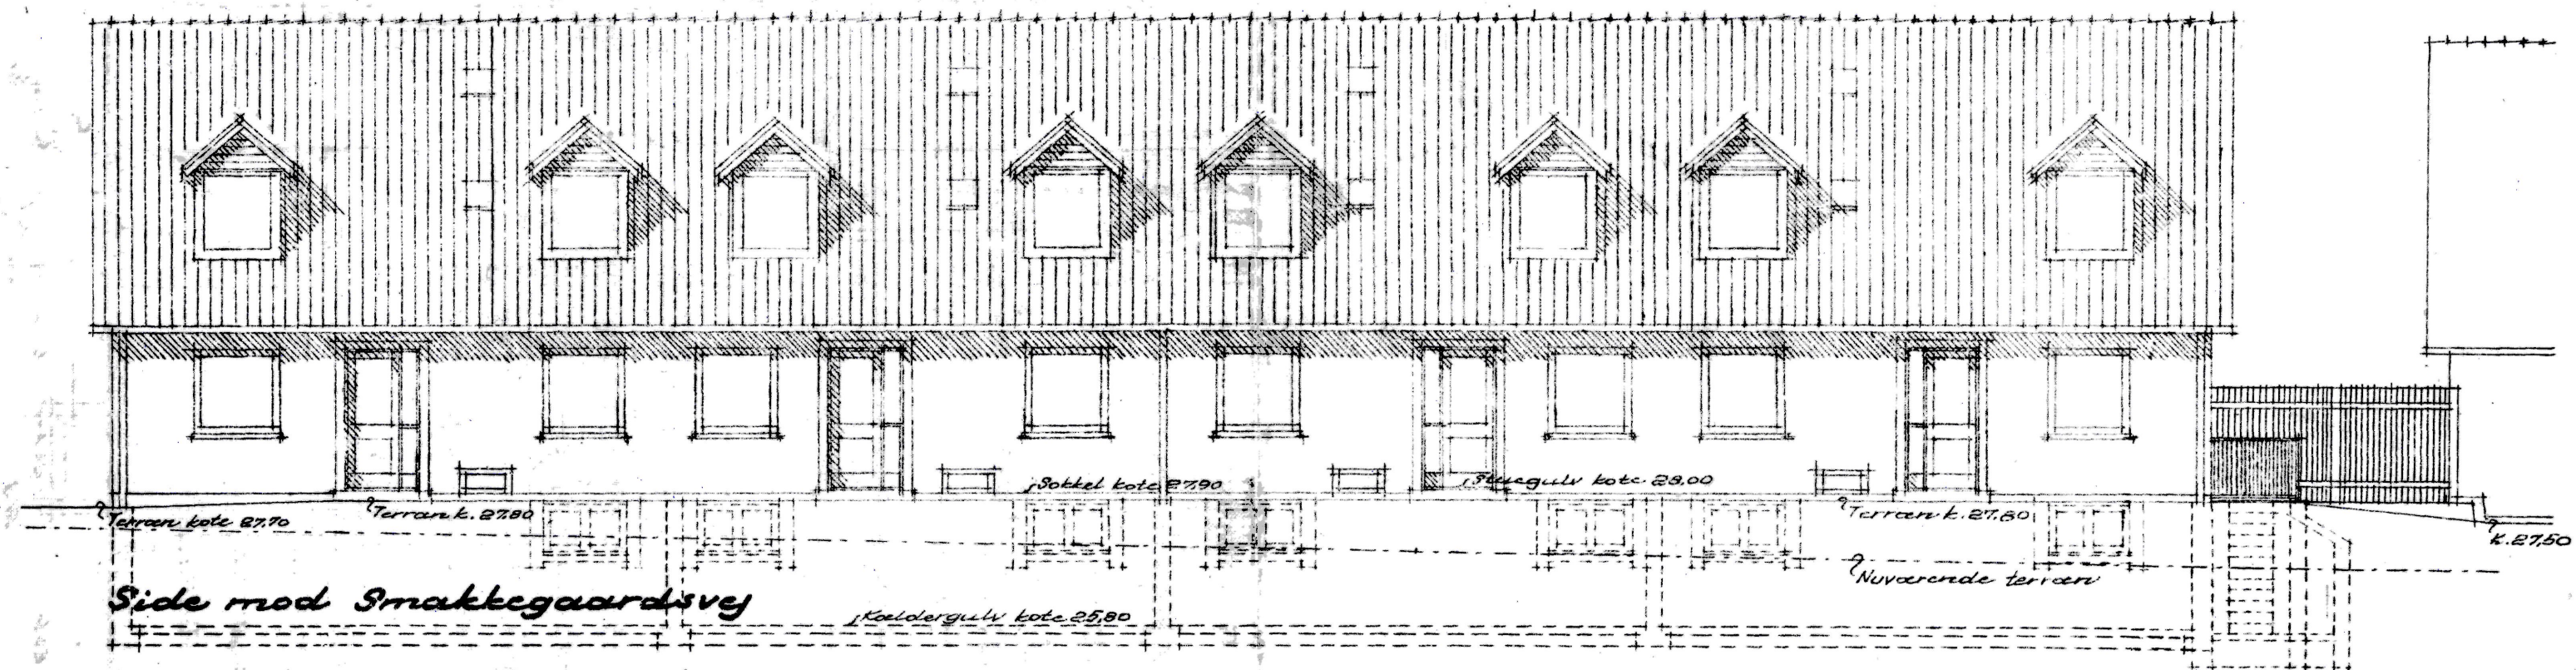

Ang. signaturer se tegn. nr. 20701 A
Ang. detailinst. se tegn. i 1:50

Sokkel i sydgavl.

4362 53.

Nr. 20705
27/3 52
HILMAR SALMARK
Tegning nr. 5, 18/8 53
Tegning nr. 5, 18/8 53

S.A.B. Gentofte afdeling.
Bebyggelse ved Smakkegaardsvej
matr. nr. 5, *Pettet Plan.*
Tegning nr. 5, blok 4, planer og facader, mål 1:100
O.E. Bonding, arkitekt r.v. A.H.
Blankavej 43, Valby, H. VA. 2228.
Marts 1952, R 13/2-53