

BYGGESÅG

vedrørende

~~umetr. bancareel~~, ~~170¹³ genote~~ ~~umetr. bancareel~~

Smakkegårdsvej 10 - M - N - O - P

SMAKKEGÅRDSVEJ 23

Statsbanepersonalets Andelsboligforening

Andrager: arkitekt O.E.Bonding

Ryvangs. ali- 74.

dt. d. 5/11/52

d. 13.1.53 udlæveret af f. pl. 21 rettelse.

d. 26.1.53 modt. nett. af! pl. K.

Kloakarb. anm. d. Le J. 4360-52.

Sanitetsarb. anm. d. 29-10-53

Medd. t. 3. afd. d.

Antal nye w. c.

P. s. 5 nr. 9658

[illegible]

Approb. t. bygn. d.

Approb. t. andr. d.

Medd. t. 3. afd. d.

Færdigmeld. til bygn... d. 9 NOV. 1955

Medd. t. ejeren..... d. 9 NOV. 1955

Sagen afsluttet:..... d. - 9. NOV. 1955

4362

1952

Færdigmelding AR.
3/119

G.K.T.F.
9 NOV. 1955

Klodearbejdet:

Kenshoring det i affg.

ang. oversigtplan

se j. nr. 4360-52

vedr. deklaration om BD-blok

se j. nr. 4364-52

25/11-54 Medd. fra vejv. ang. mangler

23/2-55. Kenshoring det. gjort færdig
i orden.

25/2-55. Sanitetsarbejdet gjort færdig
i orden.

Rekl. affødsplaner på barnd
men fremmede.

Sanitetsarbejdet:

M. Ferruler gjort

1/3-55 Vejv. medd. alt. orden se j. nr.
4369-52.

10/3-55. Rekl. affødsplaner på barnd
medtaget.

Dekl. i orden. ang. fælles afløbsledning.
se j. nr. 4953-55.

Bærende konstruktioner:

Bilag:

Pumpest. 50,00
Deposit. 1150,00

Ejer:

Statsbanepersonalets Andelsboligforening,

Ryvangs Alle 77,

Hellerup.

Ganpart

PS. S nr. 9658

J. nr. [REDACTED]

Afløbsattest

vedrørende ejendommen

u matr. nr. ~~xx~~ baneareal, Gentofte by, Jagersborg sogn,

Smakkegårdsvej 1 M

Det i henhold til approbation herfra af 30. januar 1953 på ovennævnte ejendom udførte afløbsanlæg, herunder afløb fra 1 stk. vandklosetter, er udført under tilsyn herfra, og såvidt det herunder har kunnet konstateres, vides der intet at bemærke til anlægget.

Gentofte Kommunes tekniske Forvaltning, d. 9. november 1955

Peder Poulsen

Indbetalt afgift

-15,00-

kr. til kommunens kasse.

Sven-Br. Carlsen

Dato: 9. november

J. nr. TF. [REDACTED]

Statsbanepersonalets Andelsboligforening,
Ryvangs Alle 77,
Hellerup.

I fortsættelse af approbationsskrivelse herfra af 30. januar 1953
sendt til ingeniør Hilmar Salmark
vedrørende det nu på ejendommen ~~matrik.~~ umatr. baneareal
Gentofte by, Jægersborg sogn,
Smakkegårdsvej 1 M fuldførte byggeføretagende
skal man meddele, at der i henhold til ovennævnte approbation vil være at indbetale
følgende afgifter (jfr. afgiftsreglementet for Gentofte Kommunes Bygningsvæsen):

Afgift for afløbsattest	15	kr. 00	øre
Afgift for afsætning af byggelinie	—	" —	"
Bidrag til kloakpumpestation	50	" 00	"
Kloakbidrag (depositum)	1150	" 00	"
.....		"	"
.....		"	"
.....		"	"

Beløbene bedes indbetalt til kommunekassen, rådhuset, (kl. 10-14, lørdag kl. 9-12)
snarest belejligt, senest i løbet af 8 dage.

Peder Poulsen

Sven-Br. Carlsen

GENTOFTE KOMMUNES
TEKNISKE FORVALTNING

Rådhuset, Charlottenlund * Telf. Ordруп 6600

K/EM

Dato: 30. januar 1953

J. nr. TF. 4362-1952

Statsbanepersonaleets Andelsboligforening,
v. hr. ingeniør Hilmar Salmark,
Aalekistevej 155,
Vanløse.

I anledning af Deres under 23. januar 53 indgivne andragende meddeles
herved i henhold til sundhedsvedtægtens § 8 tilladelse til, at der på ejendommen

~~matr. nr. 170~~ - Gentofte by, Jægersborg sogn, Smakkegårdsvej 1 L-H-
umalt. banerul. N-O

- ./. foretages det på hoslagt tilbagefølgende plan viste afløbsanlæg, herunder installation
af 4 stk. vandklosetter på betingelse af, at anlægget udføres i nøje overens-
stemmelse med følgende:

„Forskrifter vedrørende afløb fra ejendomme i Gentofte Kommune“;

„Forskrifter vedrørende vandindlæg i ejendomme“ (vandværksregulativet) gældende
i Gentofte Kommune,

„Vedtægt. for benyttelse af vand fra Gentofte Kommunes Vandforsyning“ og

„Regler for opgravninger og for istandsættelser efter opgravninger i Gentofte
Kommunes veje“.

Arbejdets påbegyndelse skal skriftligt anmeldes til teknisk forvaltning mindst
24 timer forud.

Nærværende tilladelse gives kun under forudsætning af, at eksisterende ledninger
i vejen ikke er til hinder for vandaflledningens udførelse efter planen.

Afgift for afløbsattest erlægges i henhold til § 12 i det under 8. august 1947 af
indenrigsministeriet stadfæstede afgiftsreglement for Gentofte Kommunes Bygningsvæsen.
For hvert vandkloset betales en årlig kloakafgift på 5,00 kr.

Såfremt anlægget eller dele deraf ikke er bragt til udførelse inden 1 år efter
denne tilladelses dato, betragtes tilladelsen som bortfaldet, og nyt andragende må da
indgives til approbation, når anlægget ønskes udført eller fortsat.

- at Nærværende tilladelse er endvidere på betingelse af,
at der indbetales 100 kr. til kommunens kasse som bidrag til
anlæg af kommunens kloakpumpestationer,
at de glasserede lerrørsledninger eller betonrørsledninger under
bygningen udføres med asfaltstøbte samlinger og prøves for
vandtryk, forinden de tildækkes,
at der drænes under og omkring bygningen, såfremt det under arbej-
dets udførelse efter forvaltningens skøn skulle vise sig at være
nødvendigt,
at der efter arbejds udførelse fremsendes regulativmæssige af-
løbsplaner på lærred, samt

vend

at der betales kloakbidrag i henhold til landvæsenskommissionens-
kendelser af 22.4.1918 og 6.12.1924. Bidraget andrager 18 o/oo
af det beløb, hvormed ejendommens vurdering til ejendomsskyld
efter bebyggelsen overstiger det beløb, hvorefter der sidst er
afregnet kloakbidrag, og forfalder til kontant betaling i første
termin, efter at vurderingen har fundet sted. Indtil bidraget
kan fastsættes, vil der være at indbetale et depositum, hvis
størrelse senere vil blive bestemt.

./. Hermed 2 bilag.

Carl Larsen

Sven-Br. Carlsen

- 5. NOV. 1952

GENTOFTE KOMMUNE
BYGNINGSVÆSENET

Rådhuset, Charlottenlund * Telf. Ordруп 6600

Dato 4. november 1952.

Henvendelser herom bedes betegnet:

J. nr. 1805, 1806,
1807, 1808/1952.
O P

TIL DEN TEKNISKE FORVALTNING

Vedr. 170 gentofte
matr. banerøel, Smakkegårdsvej. 1 A-N-N-Ø.

I henhold til administrationsreglementets § 13 fremsendes hoslagt 2 tegninger, 1 situationsplan samt 3 afløbsplaner vedrørende en beboelsesbygning med installation af centralvarme, der på ovennævnte matr. nr. agtes opført af Statsbanepersonalets Andelsboligforening.

§ III pag. 355

Lunøe-Nielsen
Lunøe-Nielsen

Klæbhidrag.
I henhold til landvæsenskommissionens
kendelser af 22/4 1918 og 6/12 1924
skal der betales 18 0/00 enten af stige-
ningen i ejendoms skyld udover 22/4 1918
eller af bygningens omkostninger.

P. A. Johansen
P. A. Johansen

*Ejendoms skyld opgives,
mår udslyknings sag
foreligger.*

Karl Mikkelsen

indh. lønmod. indkom. b. -

pc. 12

pc. 13

pc. 14

600.-

600.-





800.-

Antal bilag 6.

RW/GH

G.K.T.E.

J.

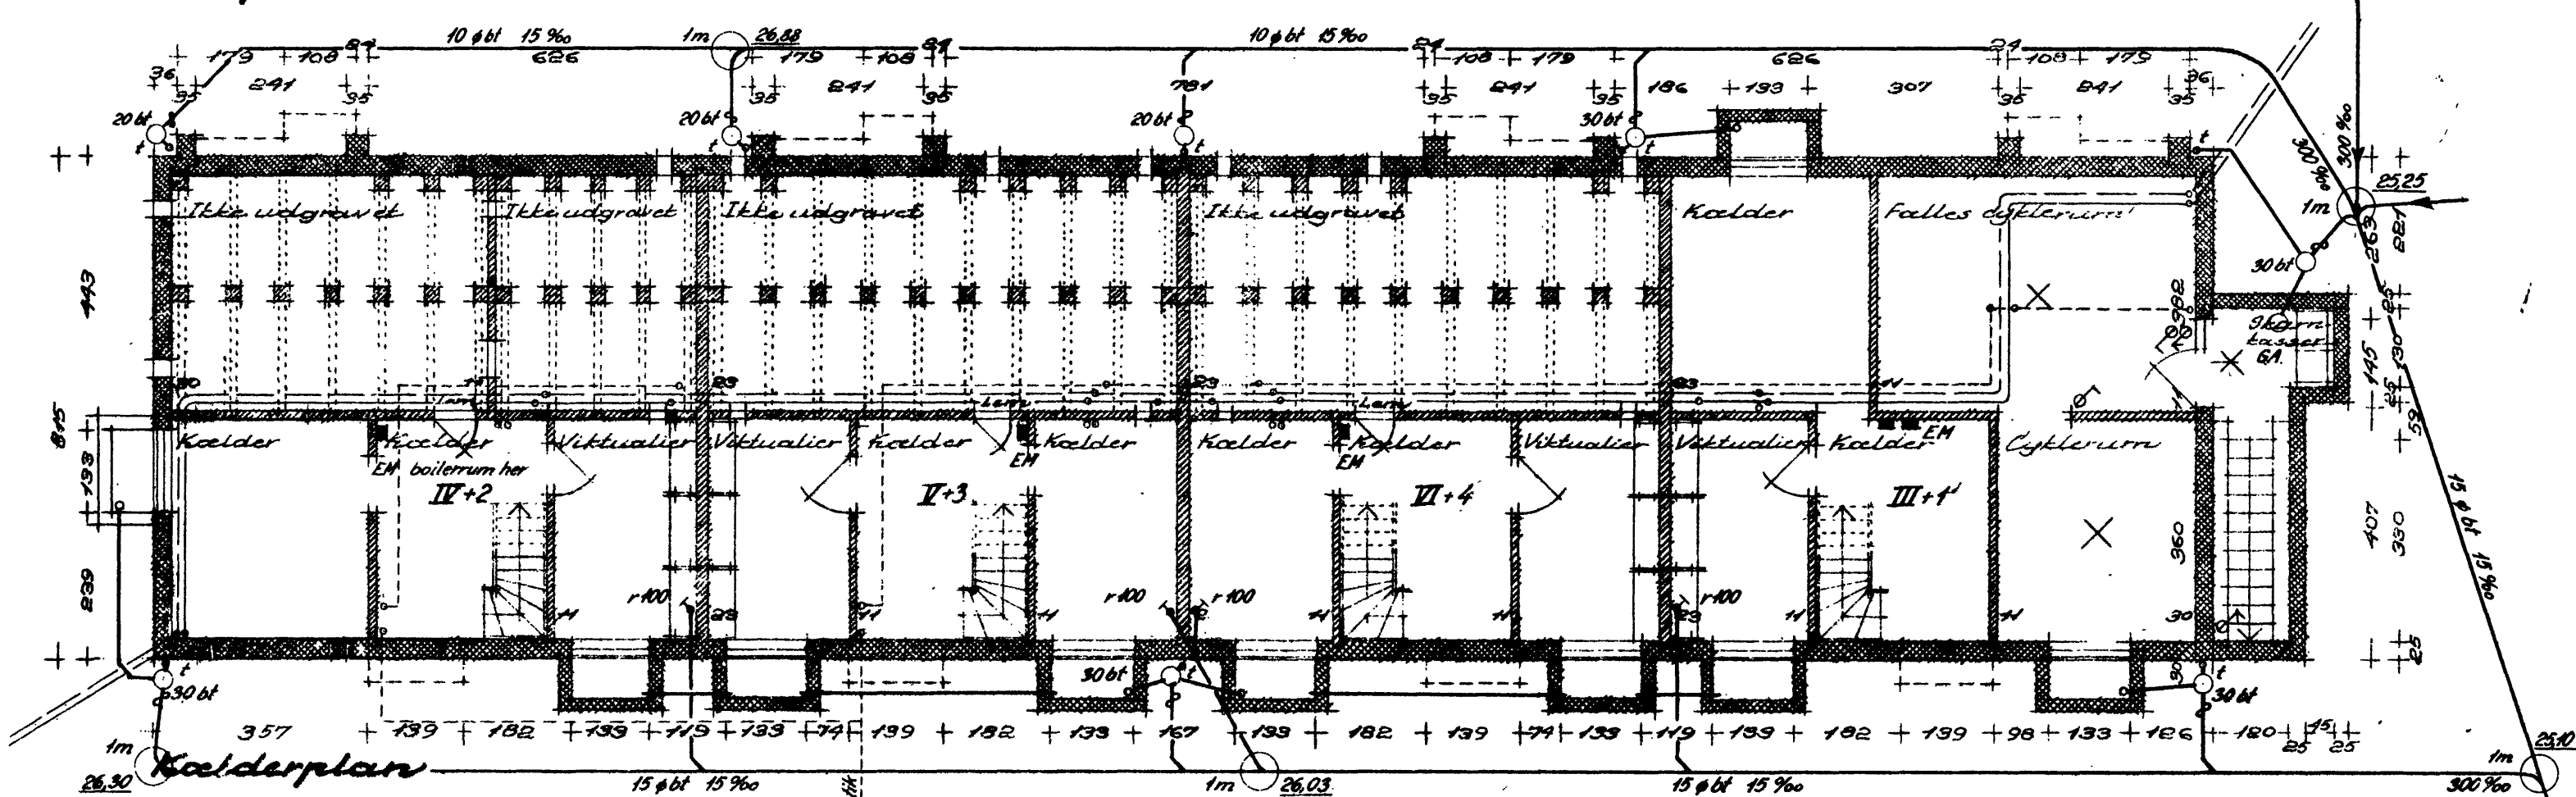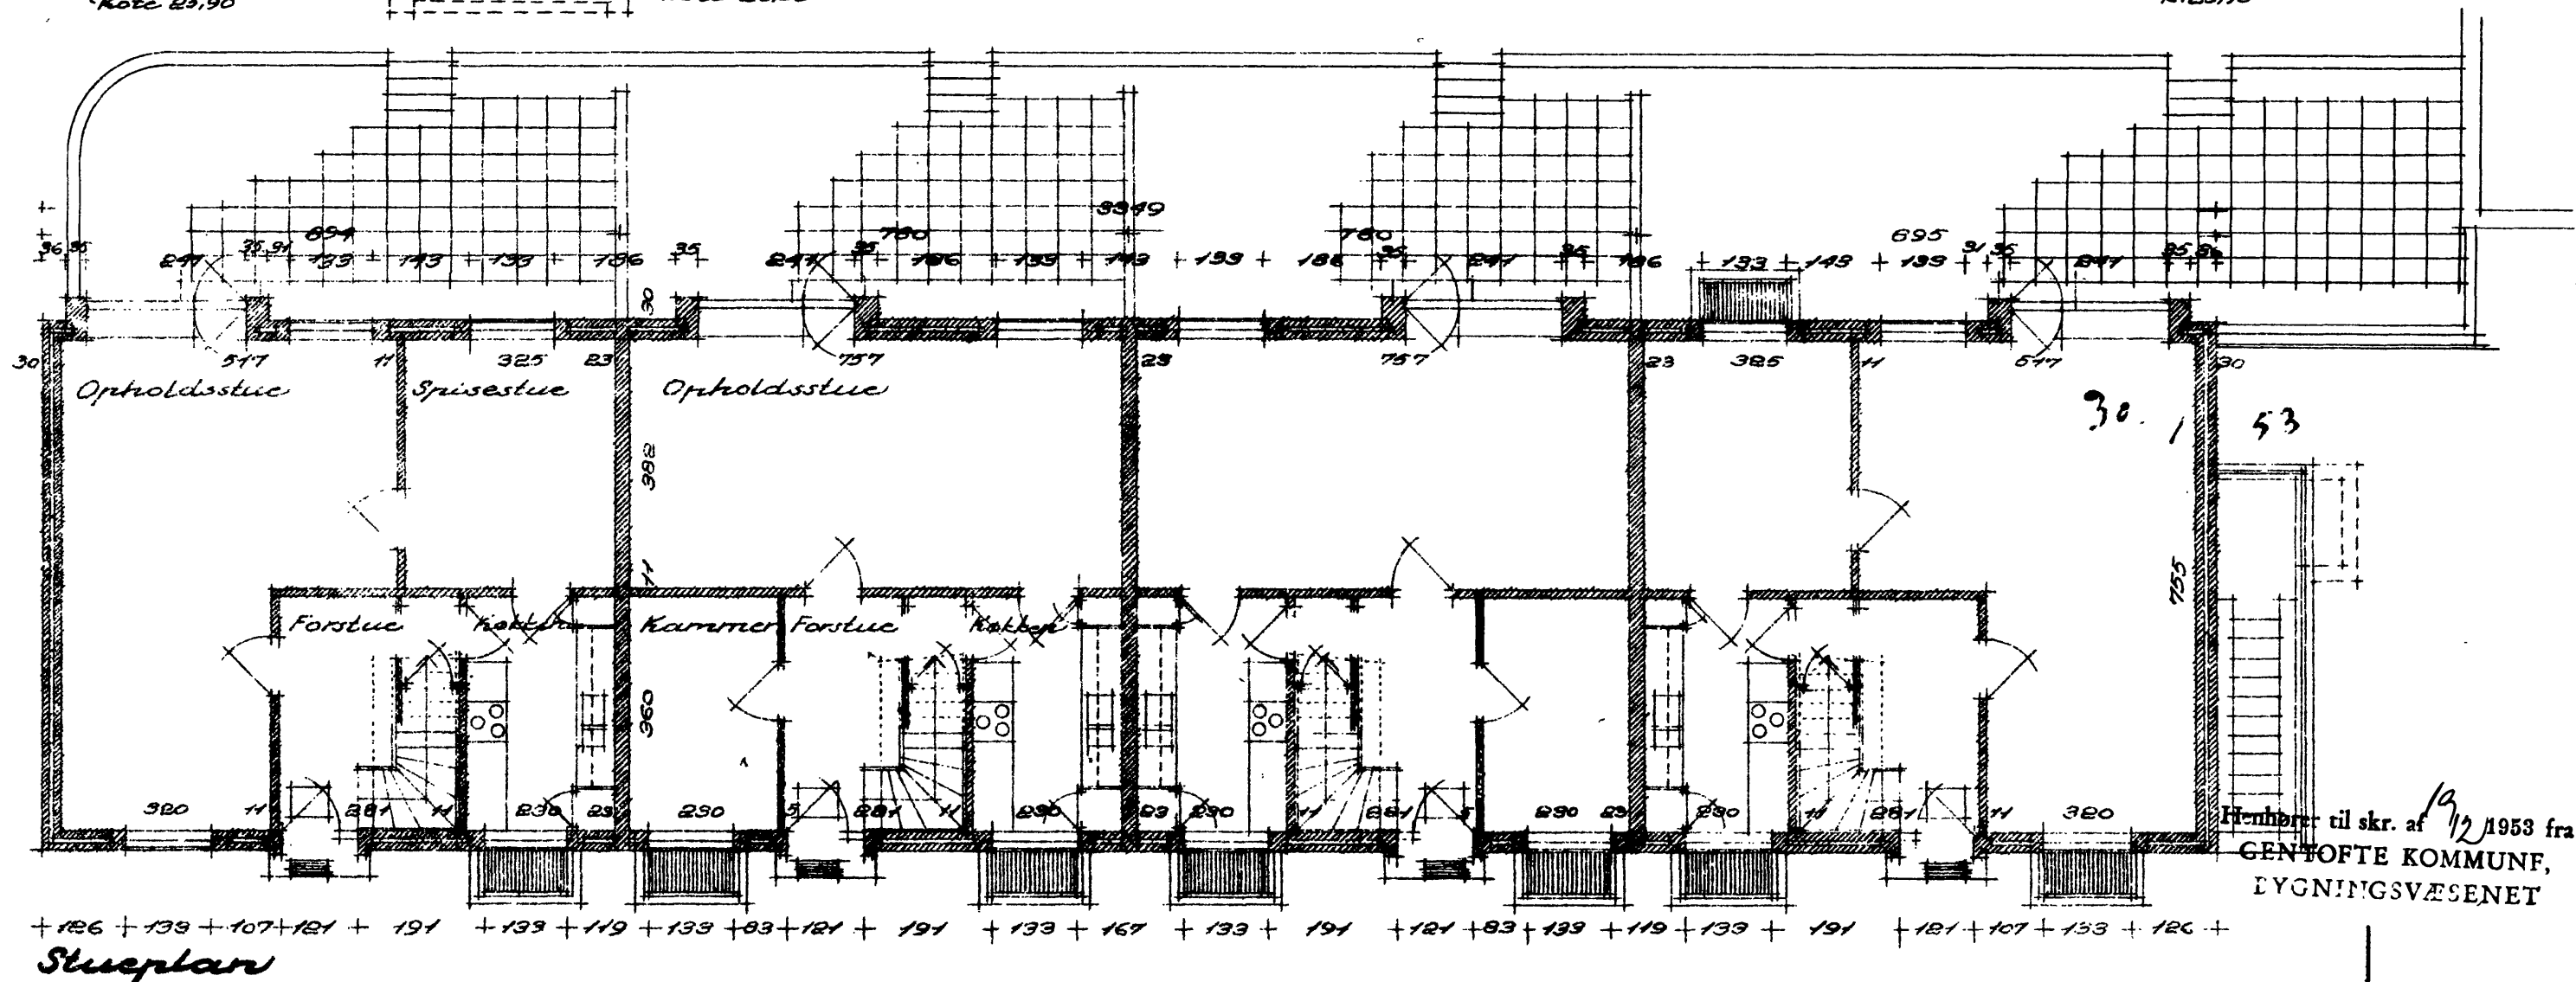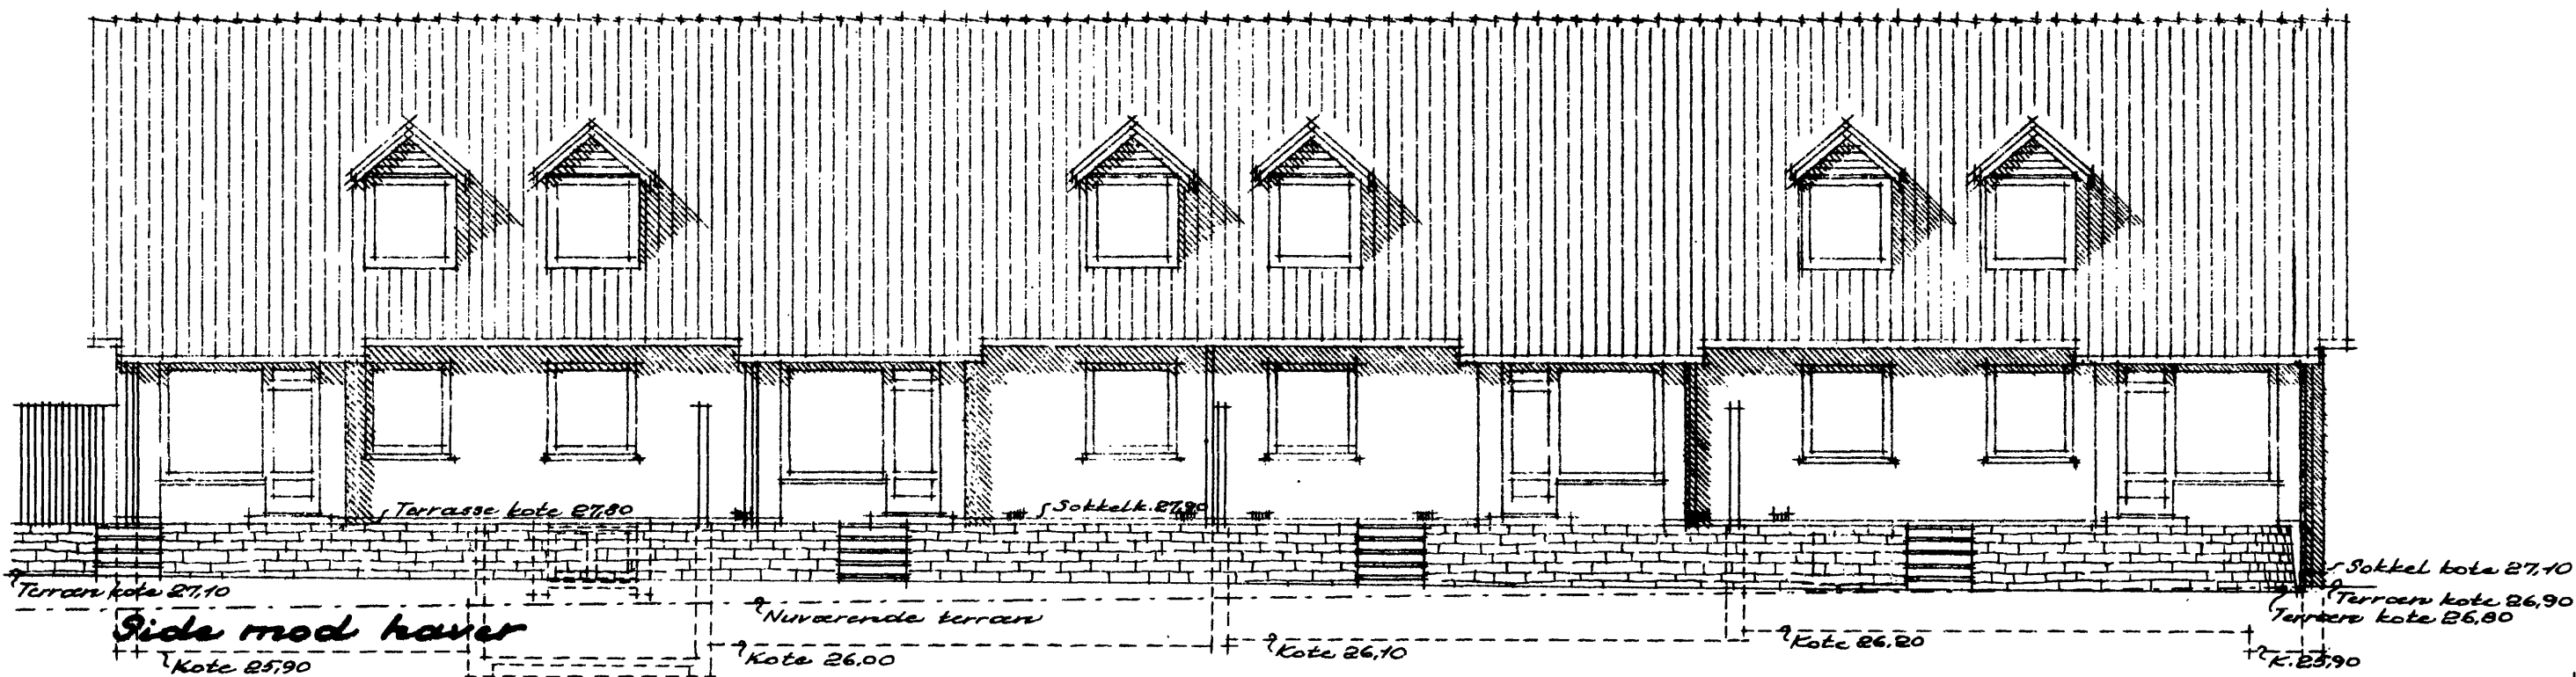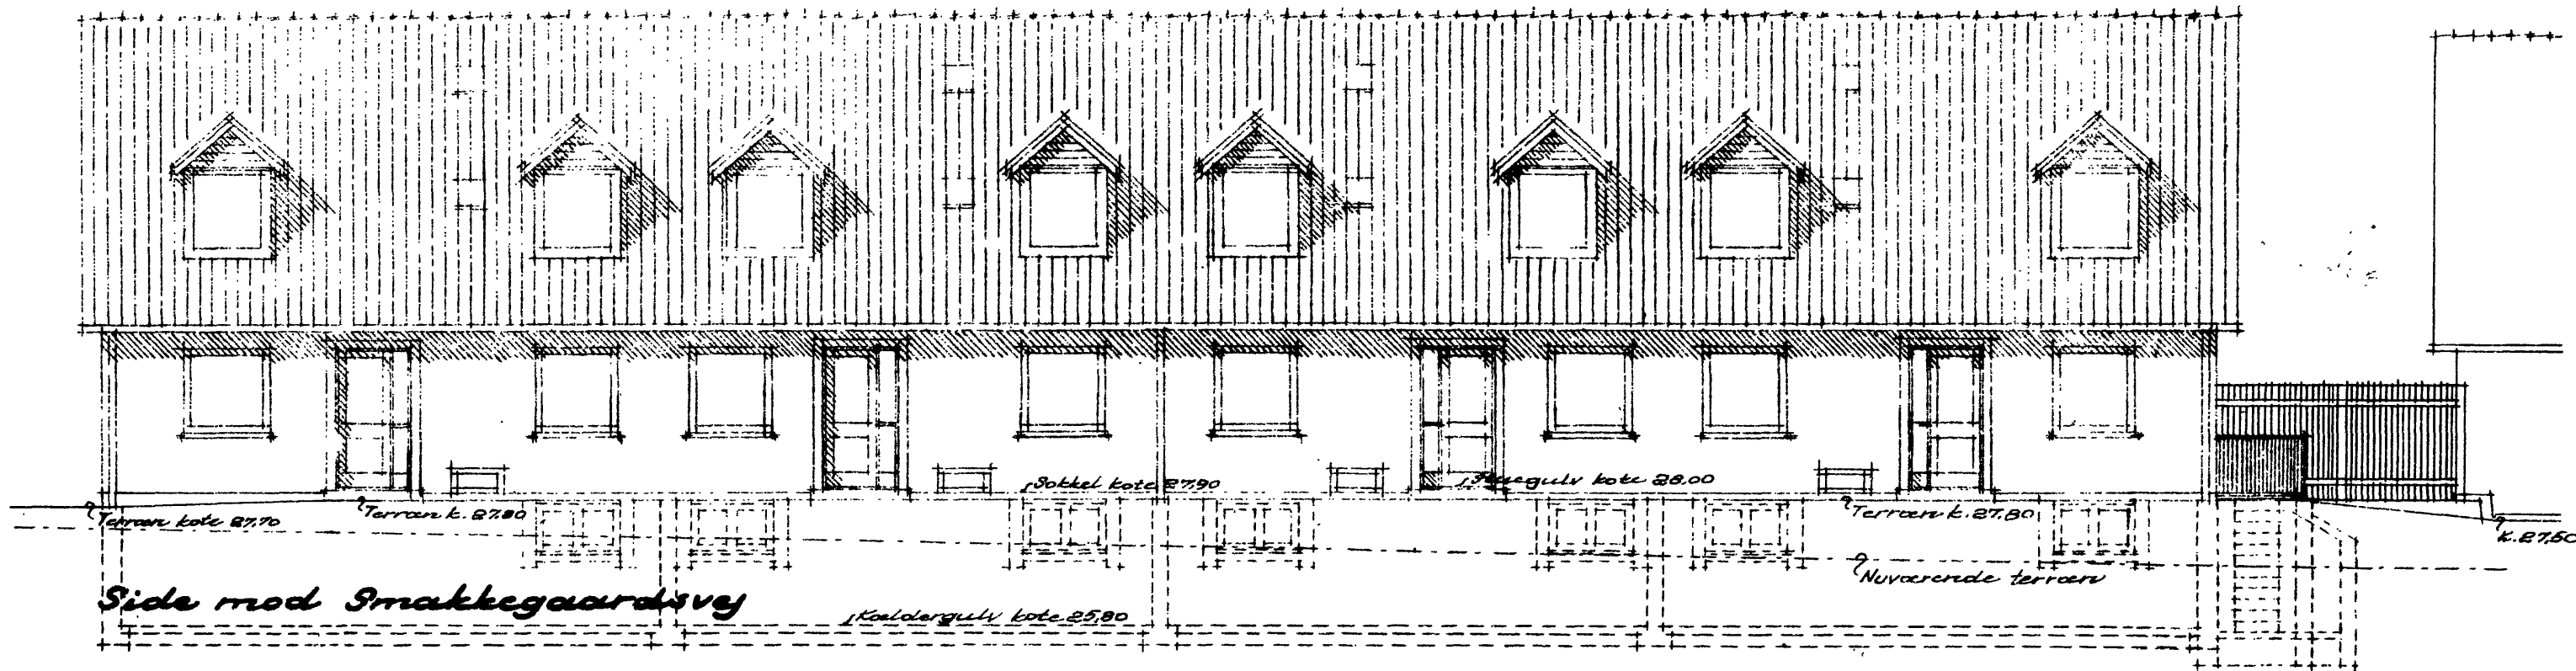



Nr. 20705
Tegnet af: EFES
Kontrol af:
27/3 - 1952
HILMAR SALMARK
Rådgivende Ingeniør F. R. I.
Ålekistevej 155 - Vanl.
G.K.T.F. 7322*
J. 4367-1952

S.A.B. Gentofte afdeling.
Bebyggelse ved Smakkegaardsvæ
matrik. nr. 5
Tegning nr. 5,
Blok 4, planer og facader, mål 1:100
O.E. Bonding, arkitekt m.A.A.
Blankavej 43, Valby, Uf. VA. 2228.
Marts 1952.


Ang. signaturer se tegn. nr. 20704 A
Ang. detaljinst. se tegn. i 1:50

Sokkel i sydøst.

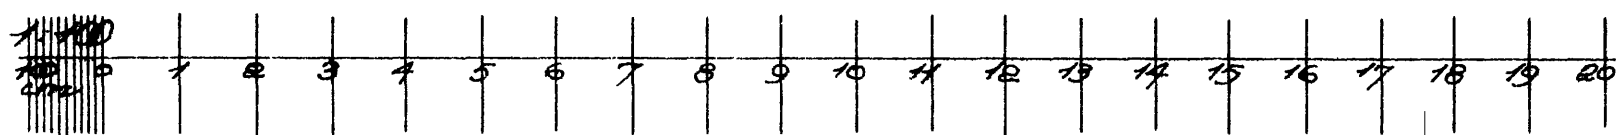

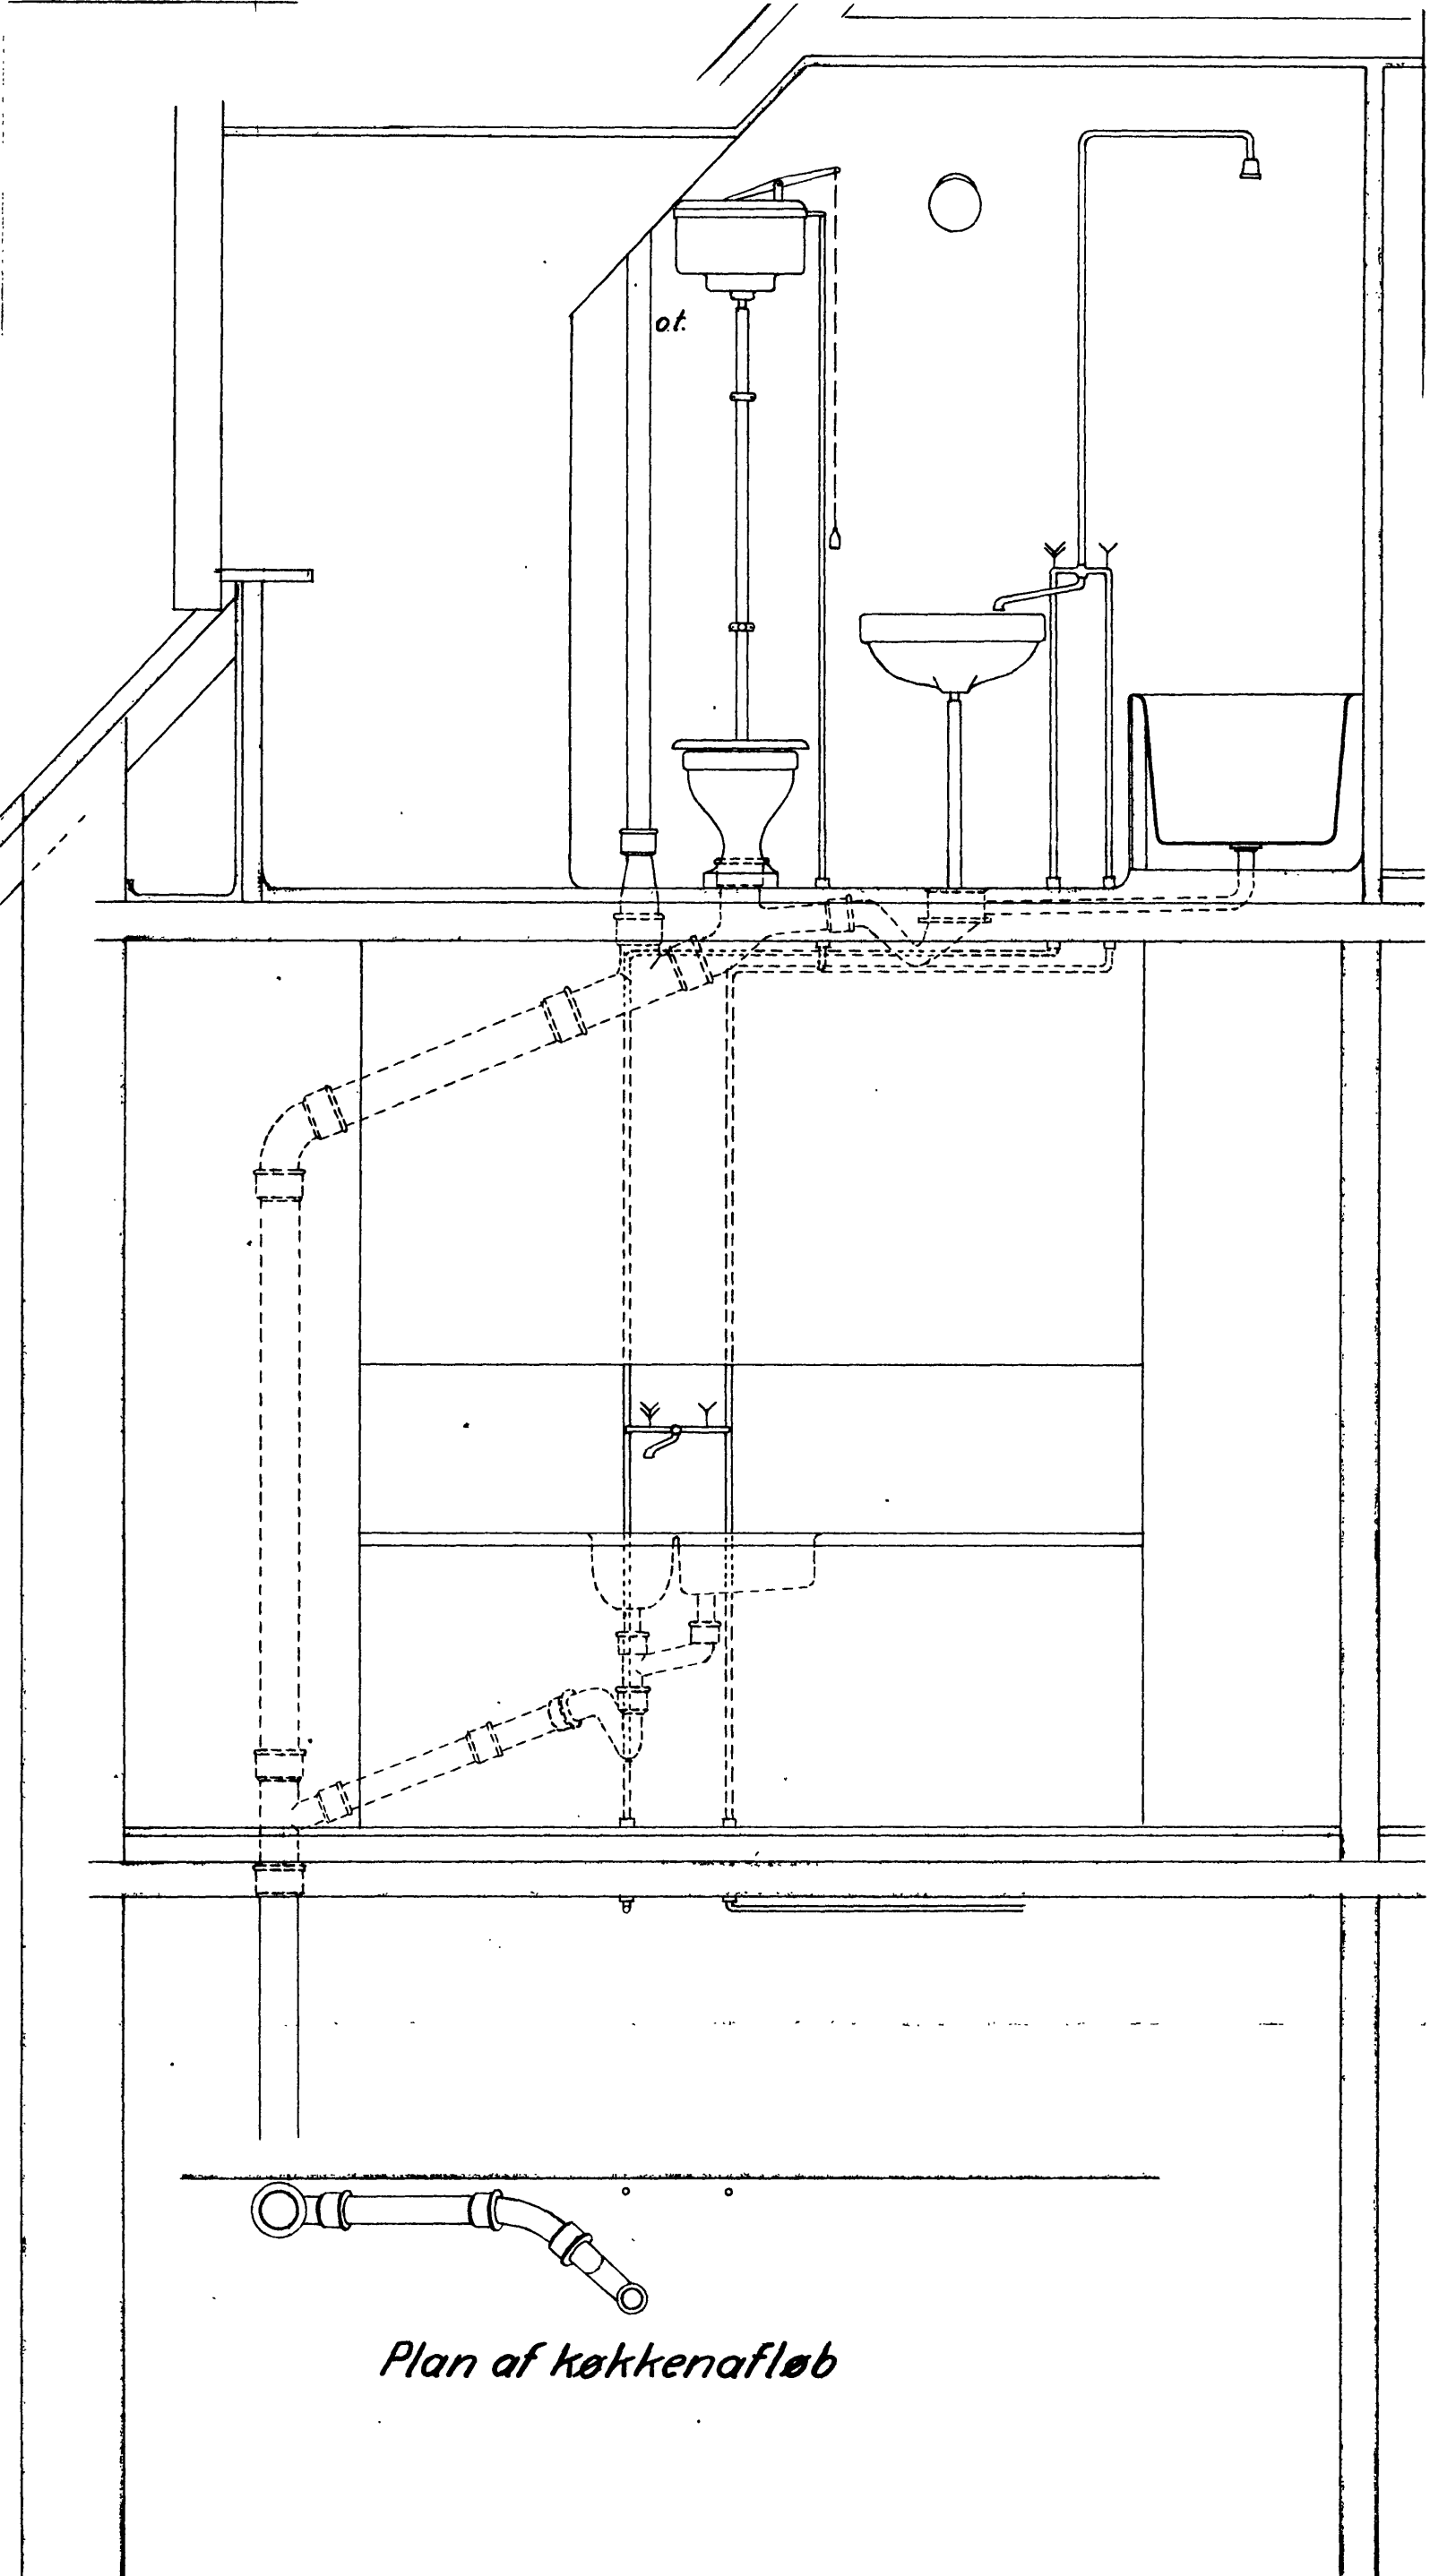

Opstalt




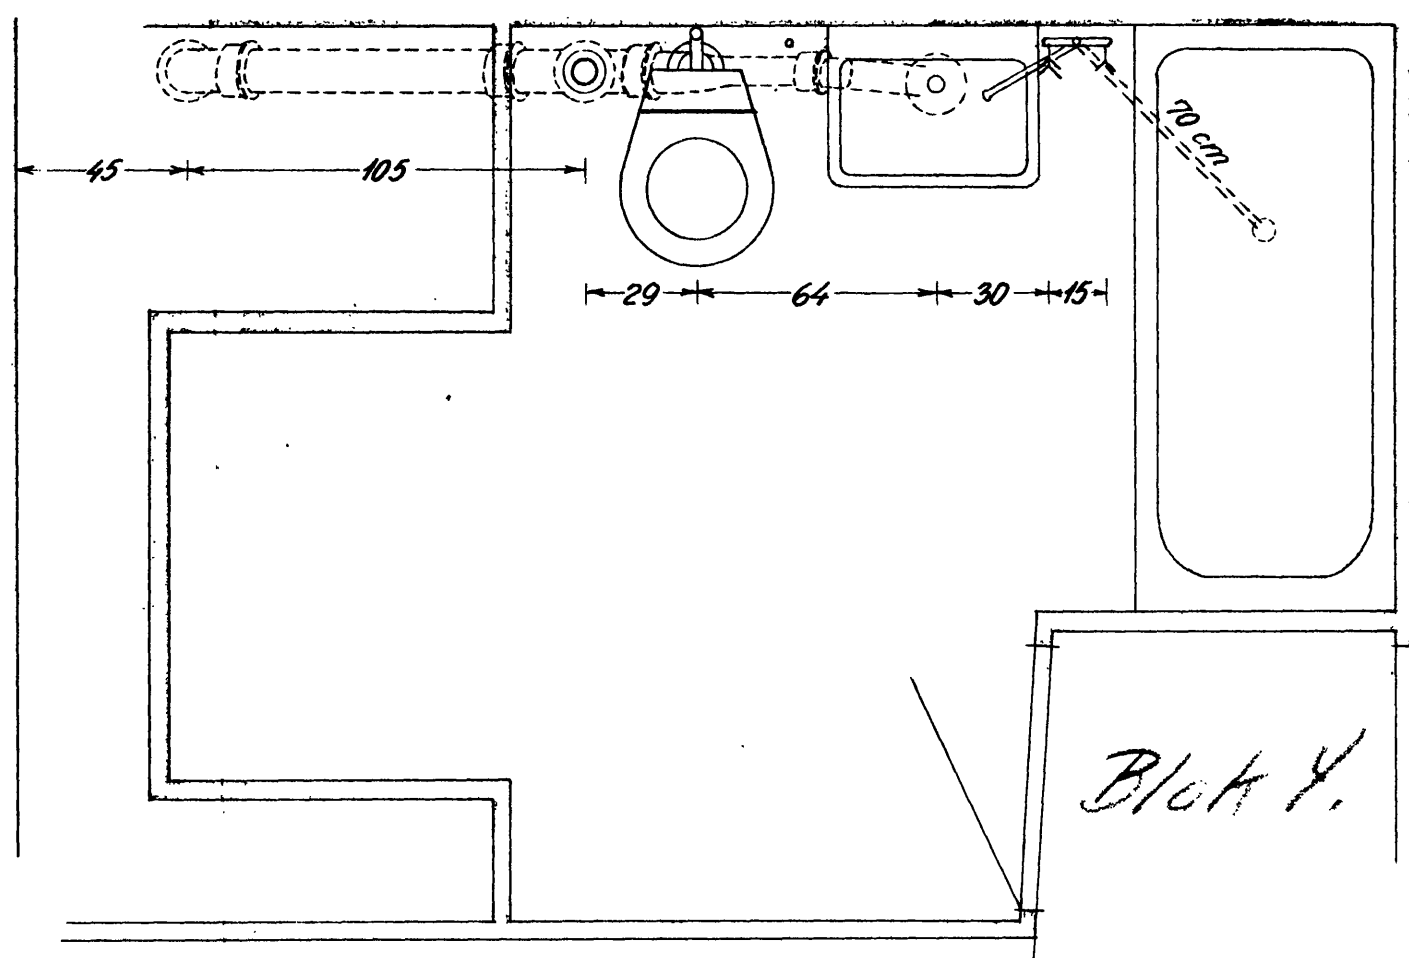


Plan af badeværelse

S.A.B. GENTOFTE AFD.
Badeværelsedetail

G.K.T.F.
J. 4362 -10 52

1:20
ES
20715
10/3 1052

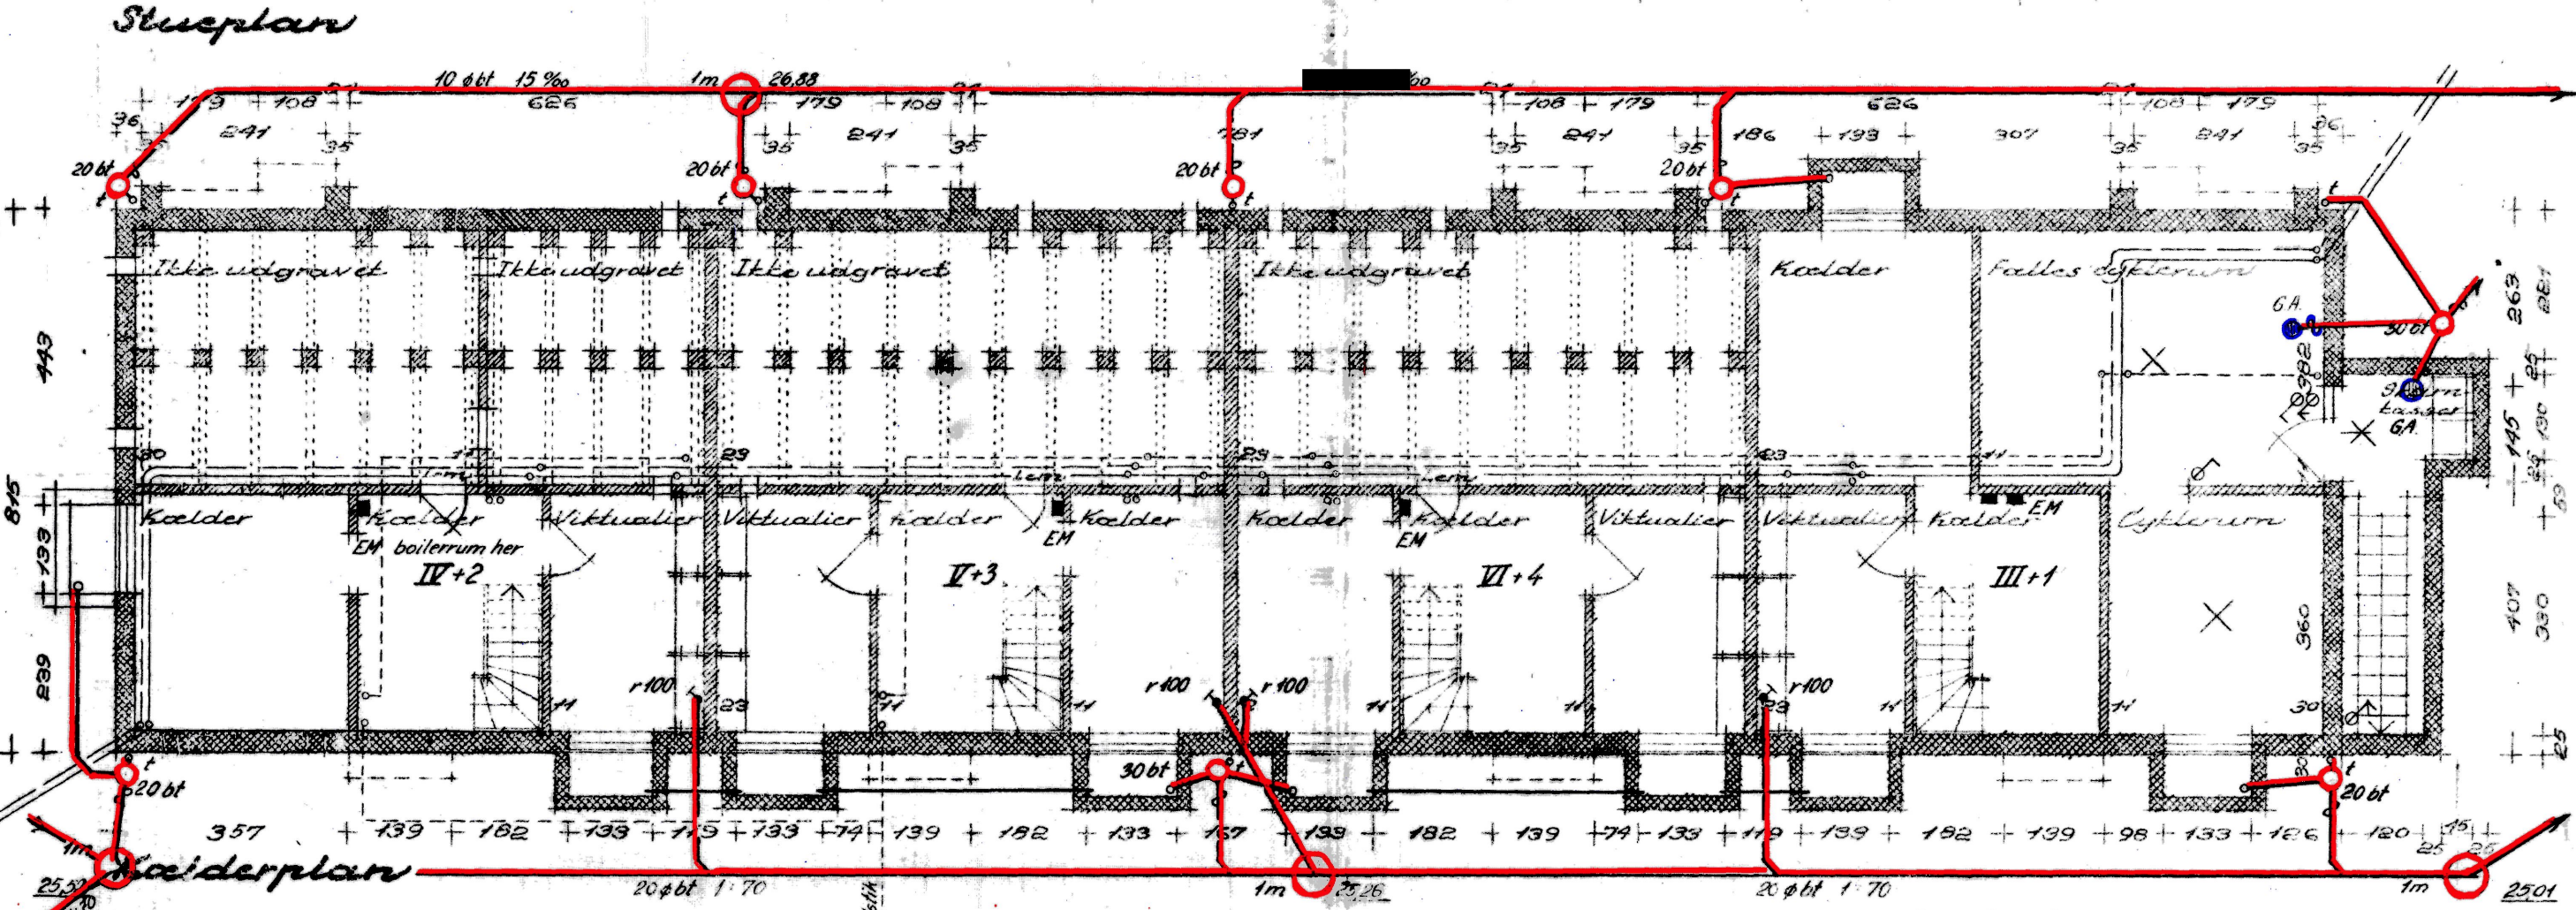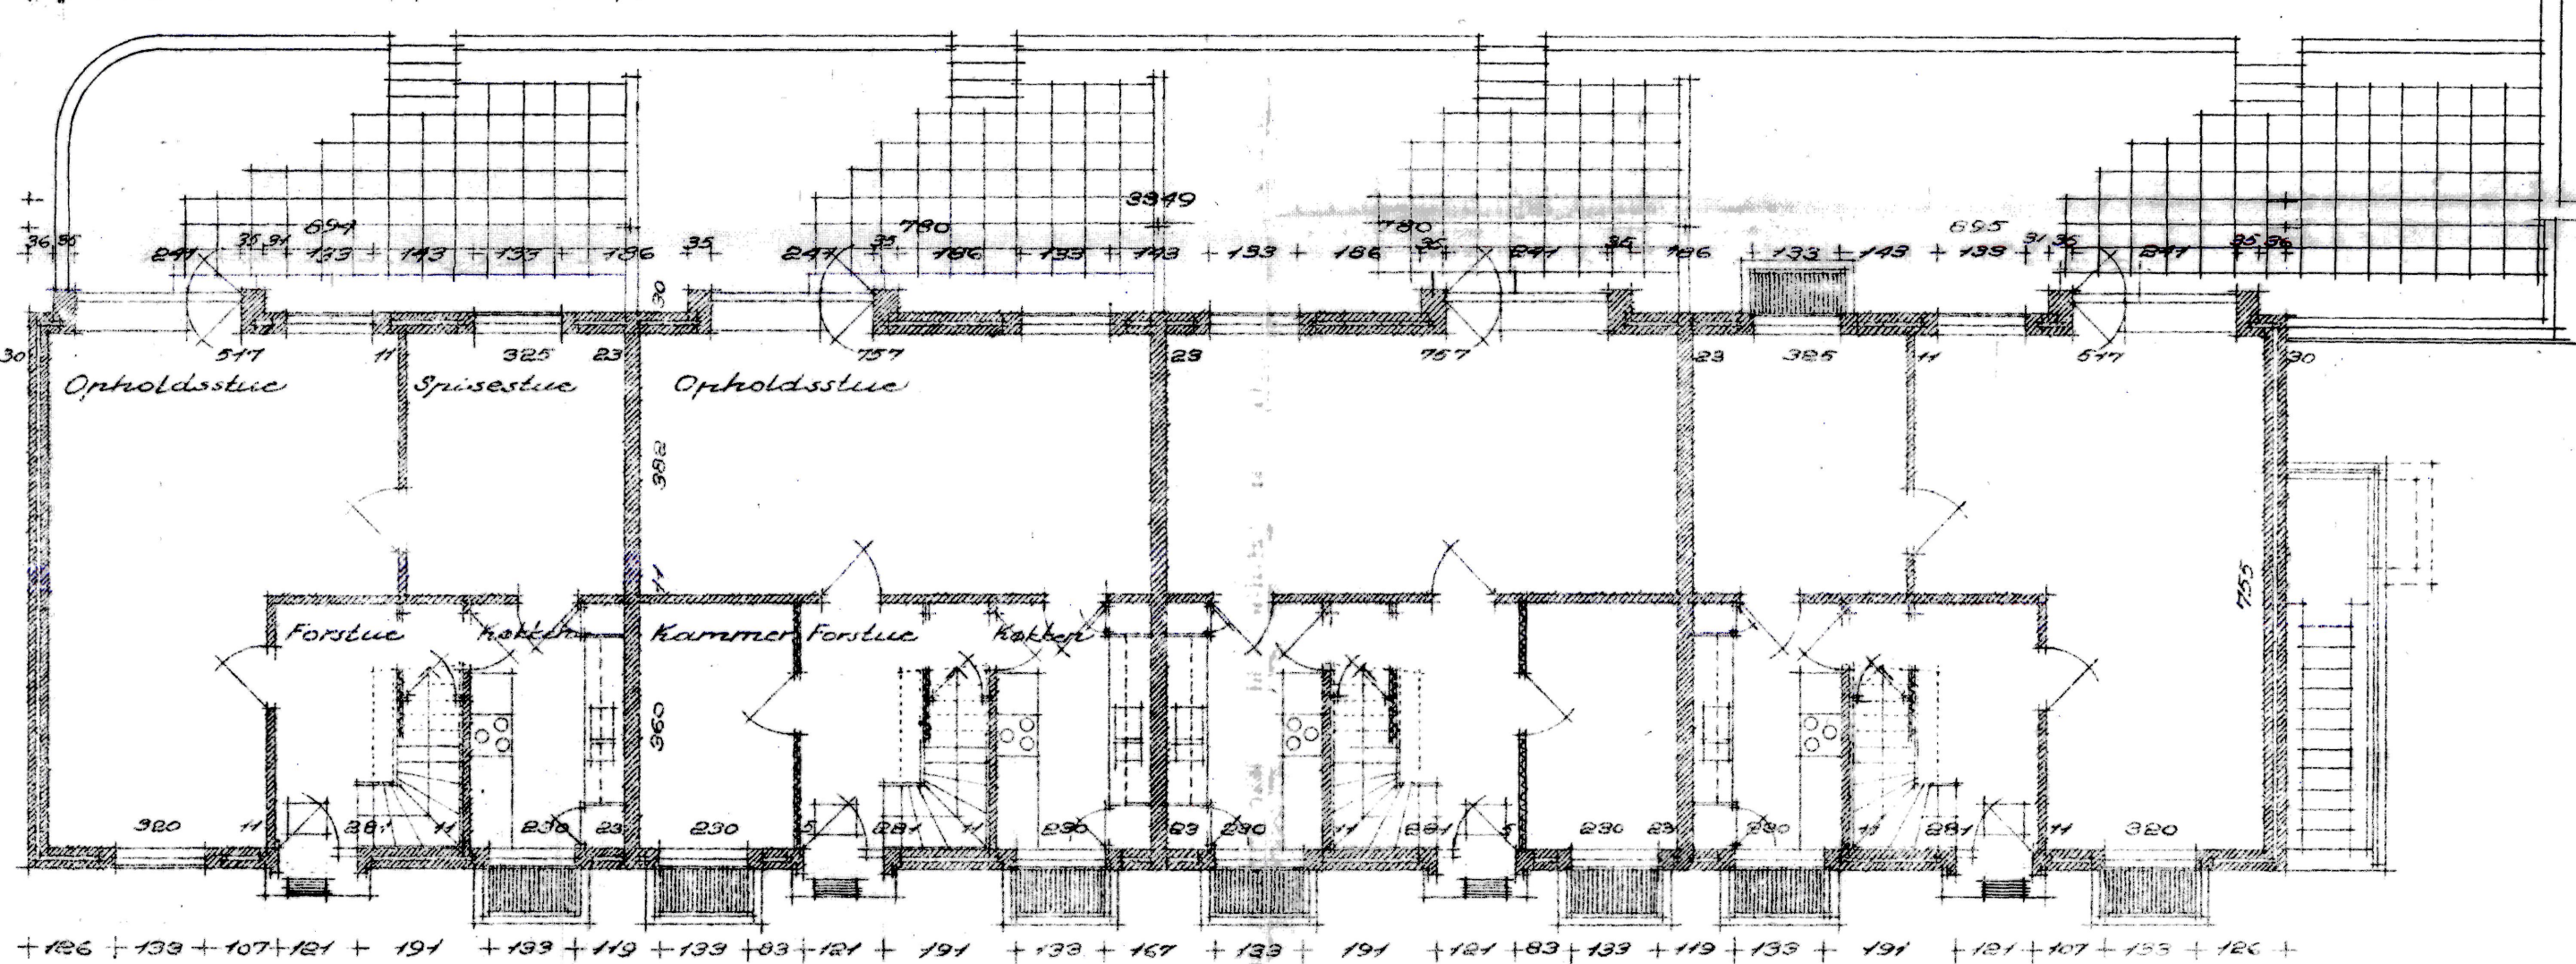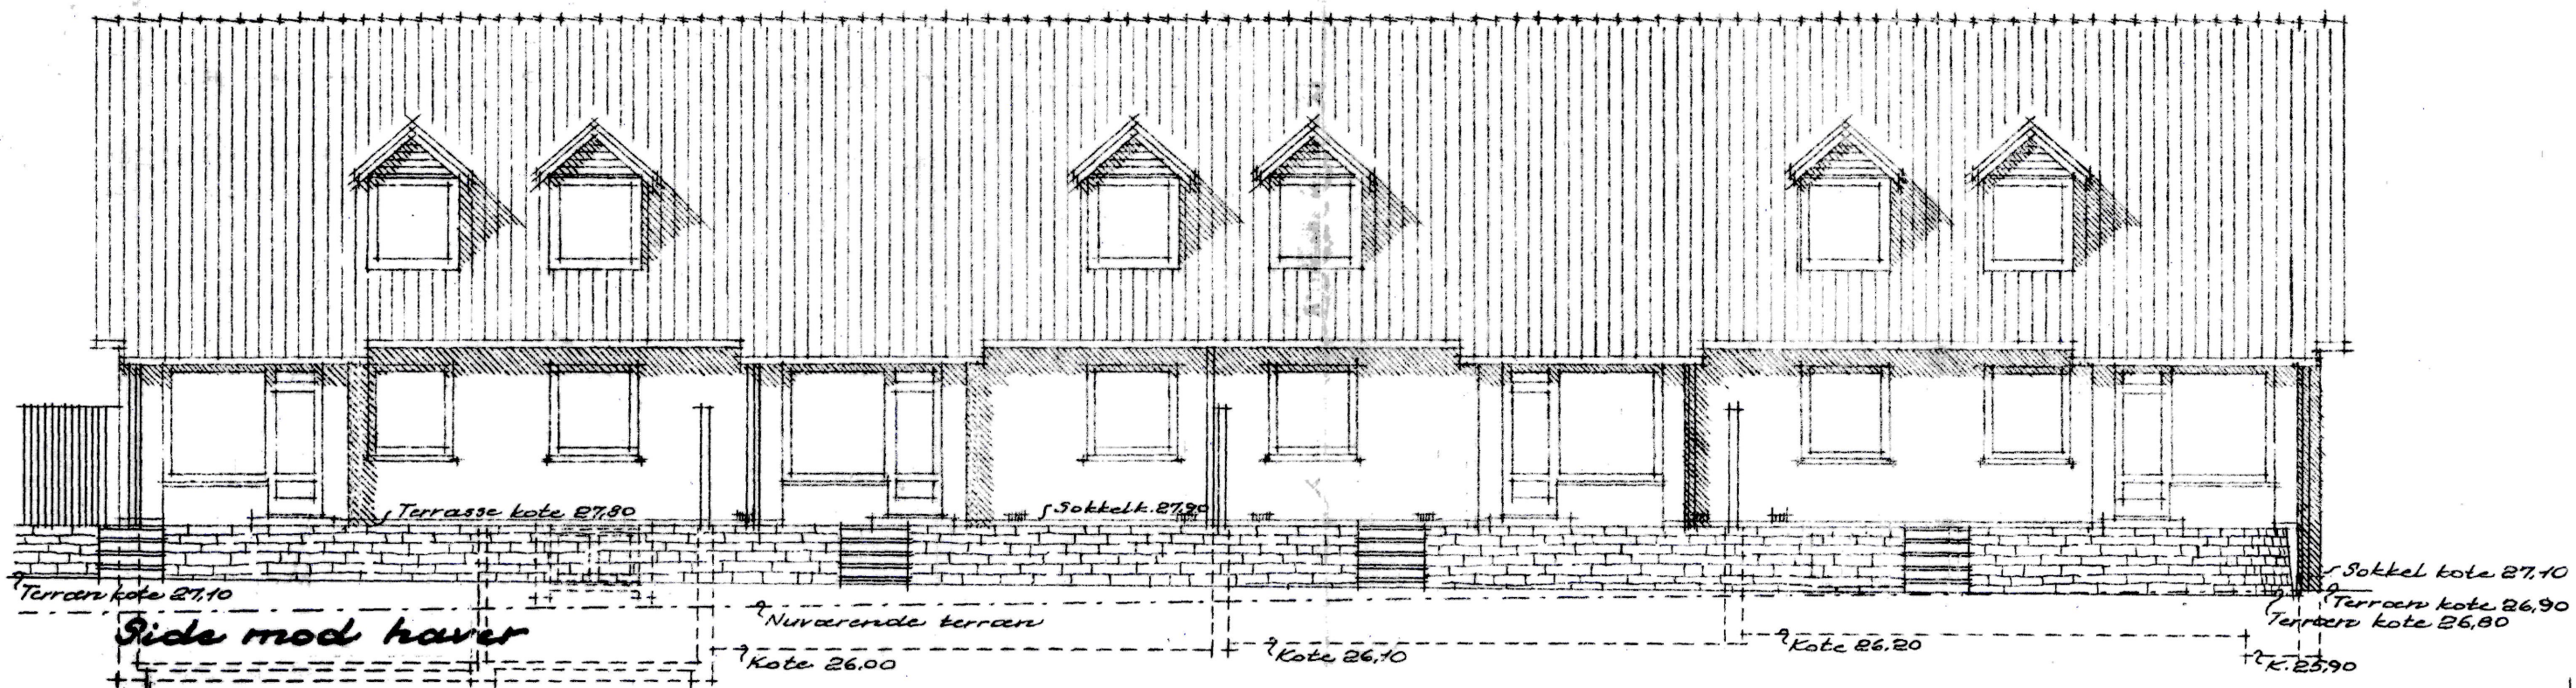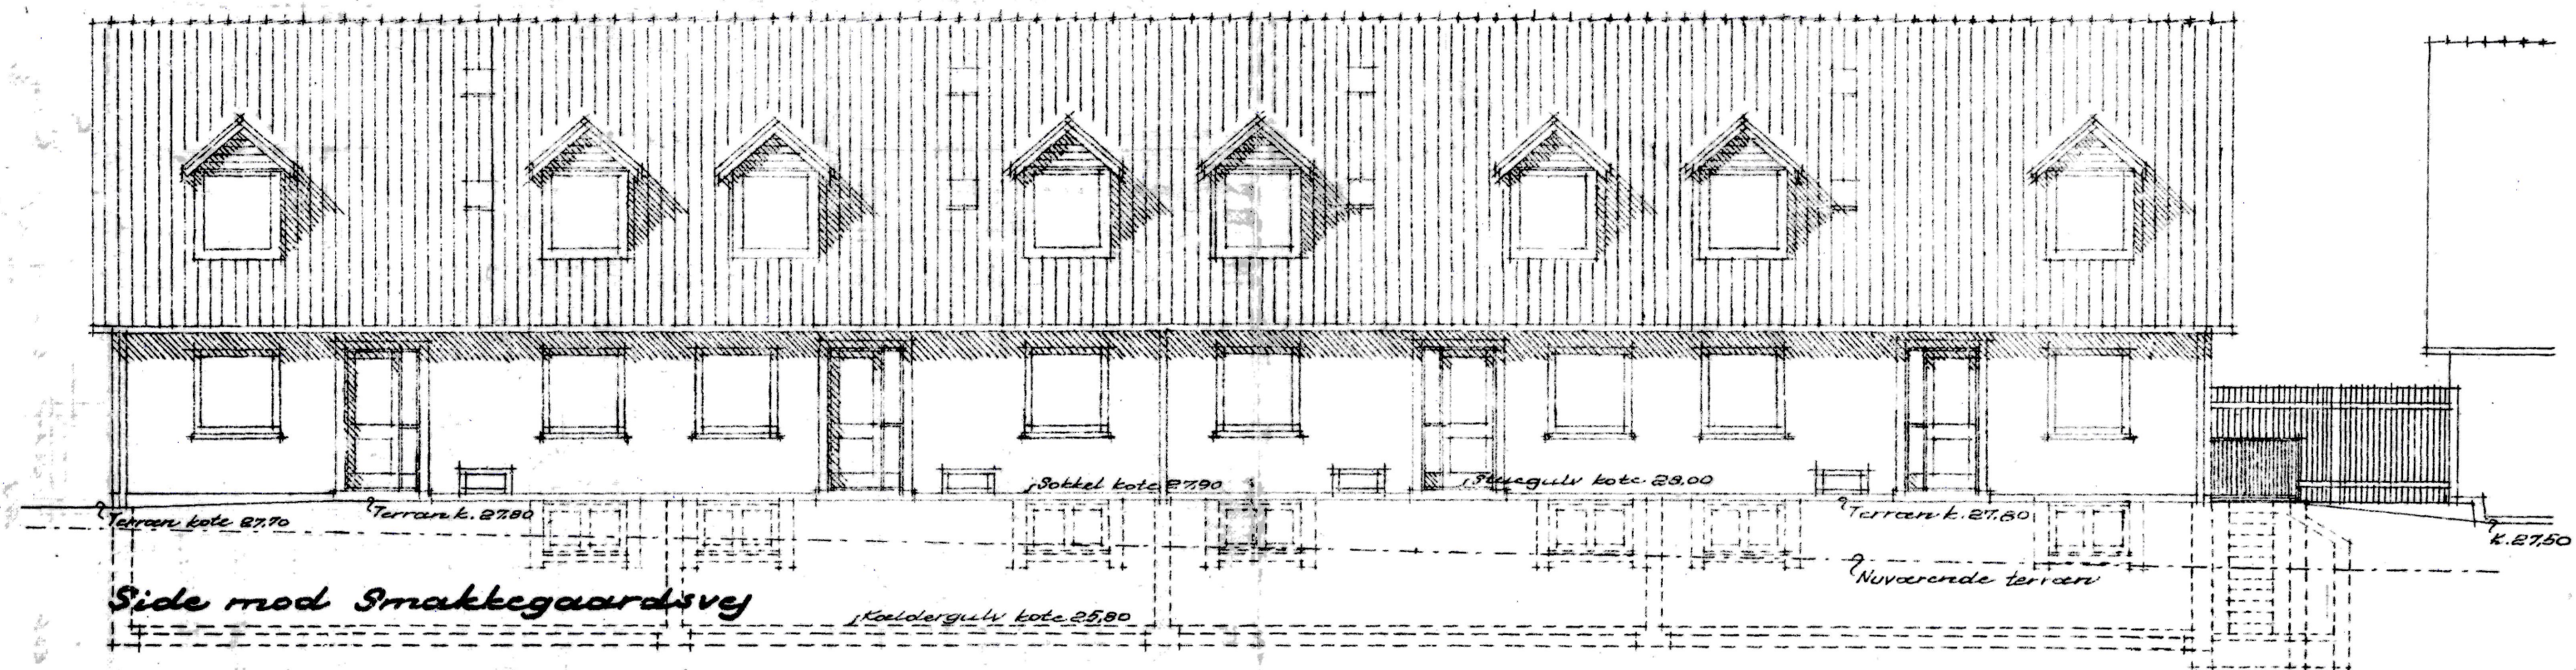

Nr. 20705
27/3 52 11/8 53
HILMAR SALMARK
S.A.B. Gentofte afdeling.
Bebyggelse ved Smakkegaardsvej
matr. nr. 5
Tegning nr. 5, Rette Plan.
blok 4, planer og facader, mål 1:100
O.E. Bonding, arkitekt r.v. A.H.
Blankavej 43, Valby, H. VA. 2228.
Marts 1952, R 13/2-53

S.A.B. Gentofte afdeling.
Bebyggelse ved Smakkegaardsvej
matr. nr. 5
Tegning nr. 5, Rette Plan.
blok 4, planer og facader, mål 1:100
O.E. Bonding, arkitekt r.v. A.H.
Blankavej 43, Valby, H. VA. 2228.
Marts 1952, R 13/2-53