



Indv. tværsnit
af røgkanal:
bredde = 36 cm
højde = 48-84 cm

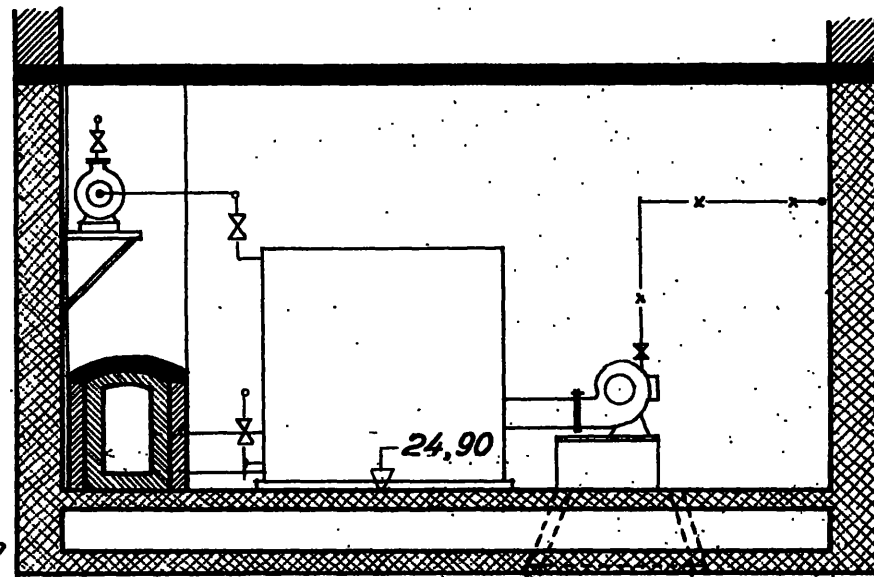


Snit A-A

23.40
Samlebrønd (1m)

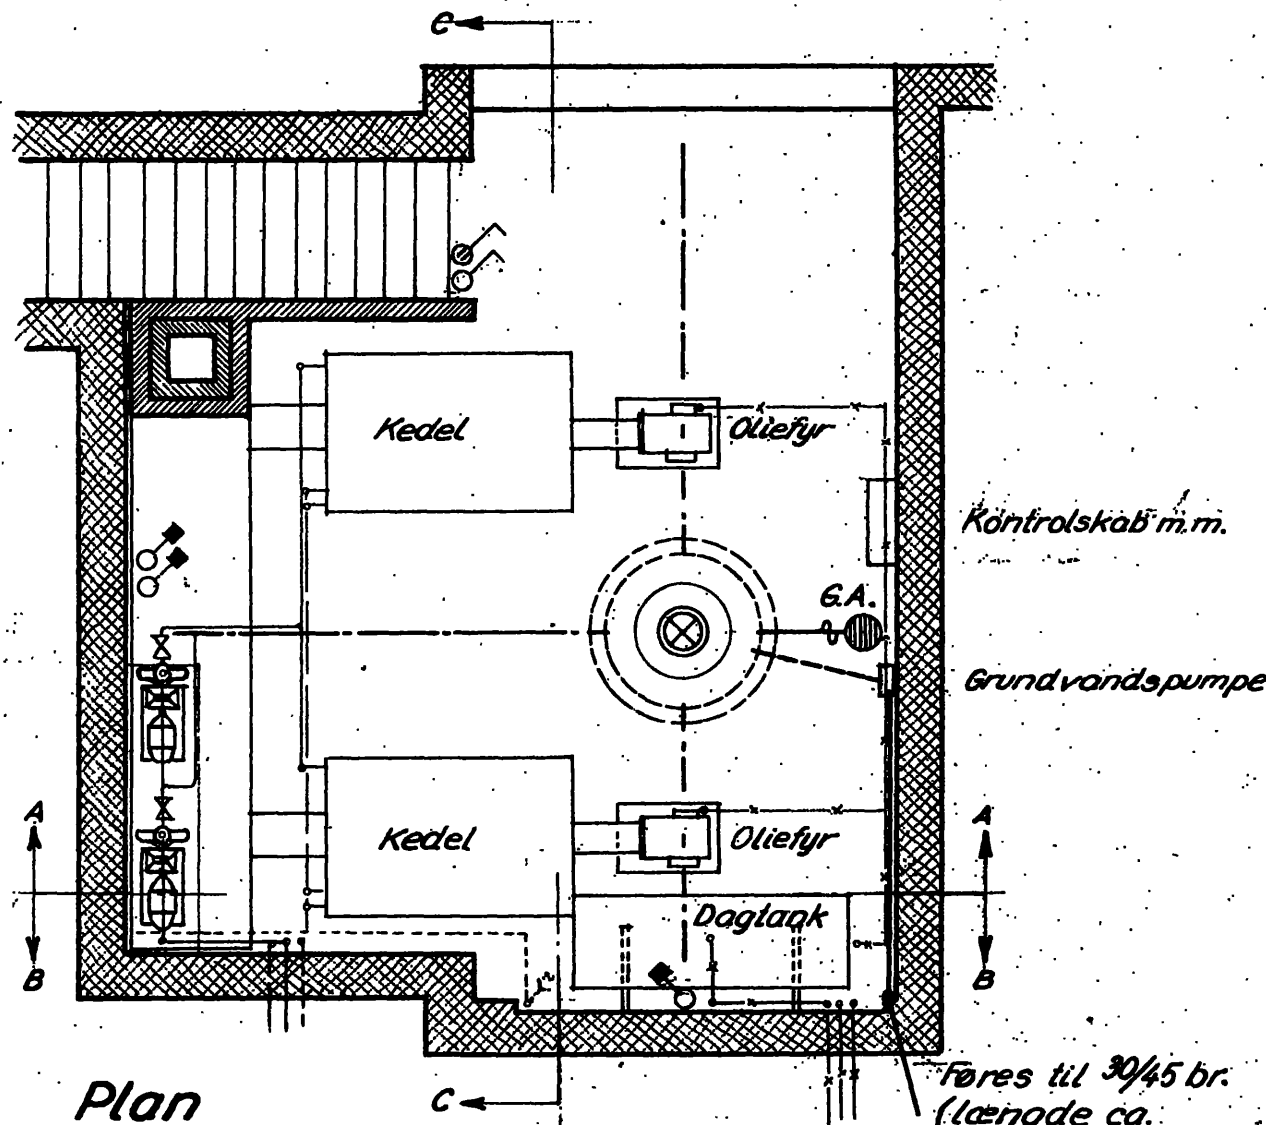


Plan

Føres til 30/45 br.
(længde ca.)

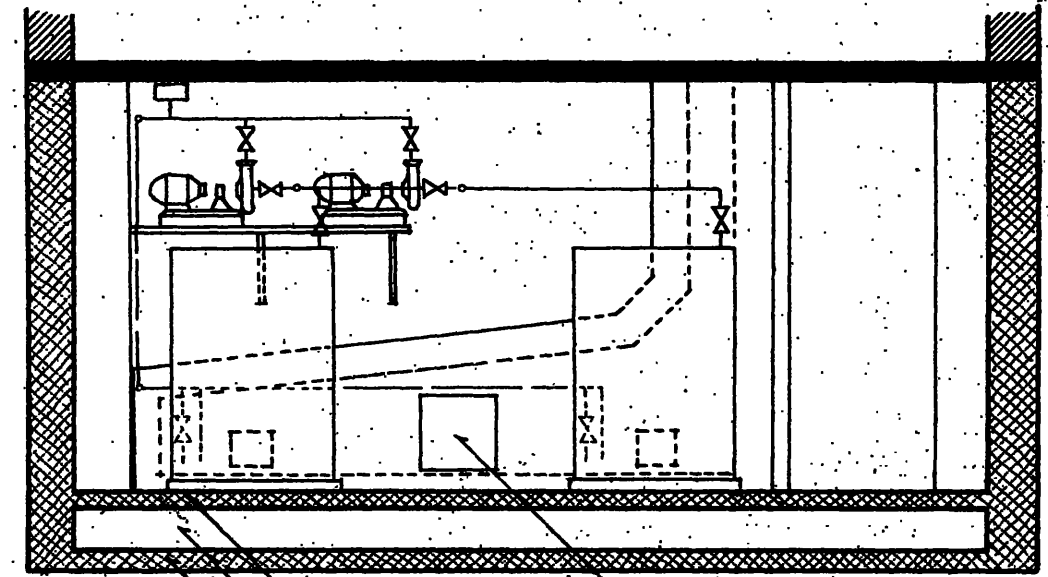

Snit C-C

15 cm beton
30 cm singels
12 cm beton
48 x 48 cm eksplosionsklap

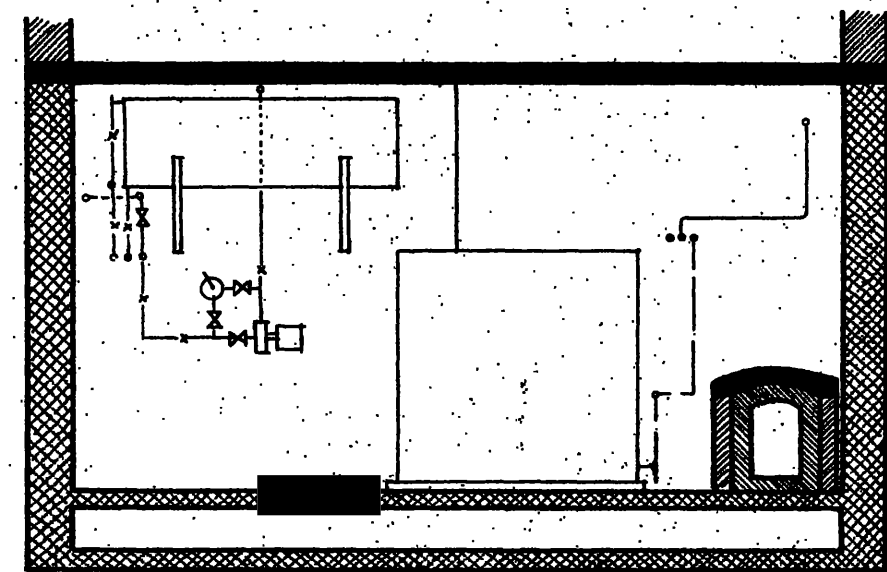

Snit B-B

G.Br.B. 10091954


Henhører til skr. af 9/12 1954
fra Gentofte Brandvæsen

G.B. 18/12 1952


Signaturer:

- varme fremløb
- varme retur
- - - koldt vand
- x - olieledning
- - - 8 cm dræning i singelslaget (fald 3%)
- alm. murværk
- ildfast murværk
- beton
- jernbeton



S.A.B. GENTOFTE AFDELING	
Kedelrum	
Matr. nr.	Maat 1:50
HILMAR SALMARK Rådgivende Ingeniør F. R. I. Aaleksandervej 100 - Vanl. Telefon: Damsh. 7322*	20717 Tegnet af: Kontrol af:
20/4 1952	

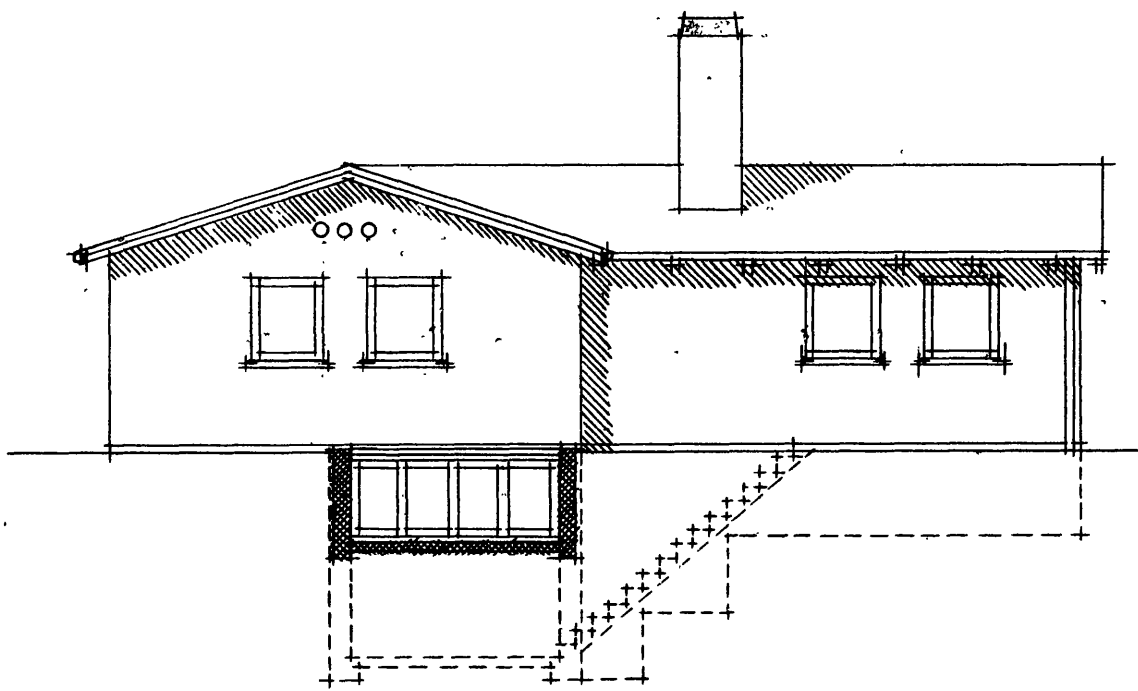


Side mod vest

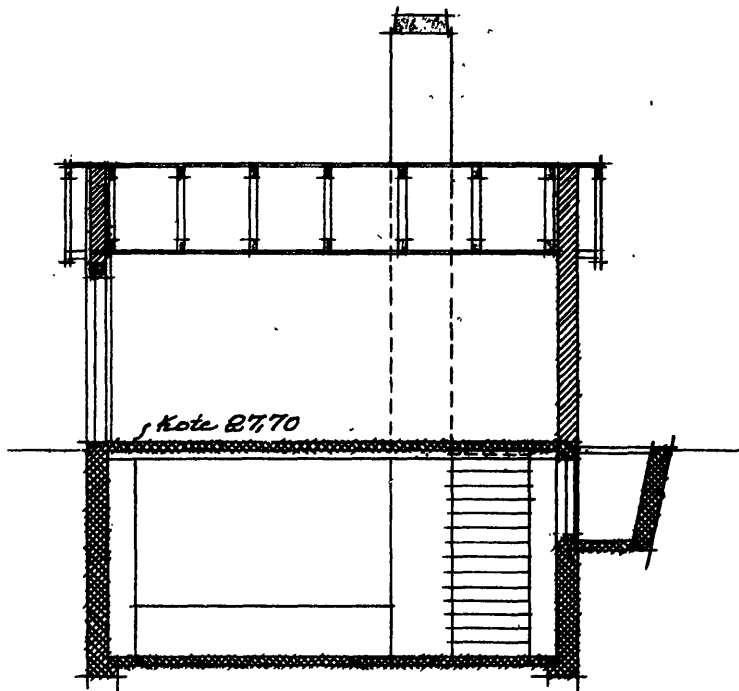


Snit 2

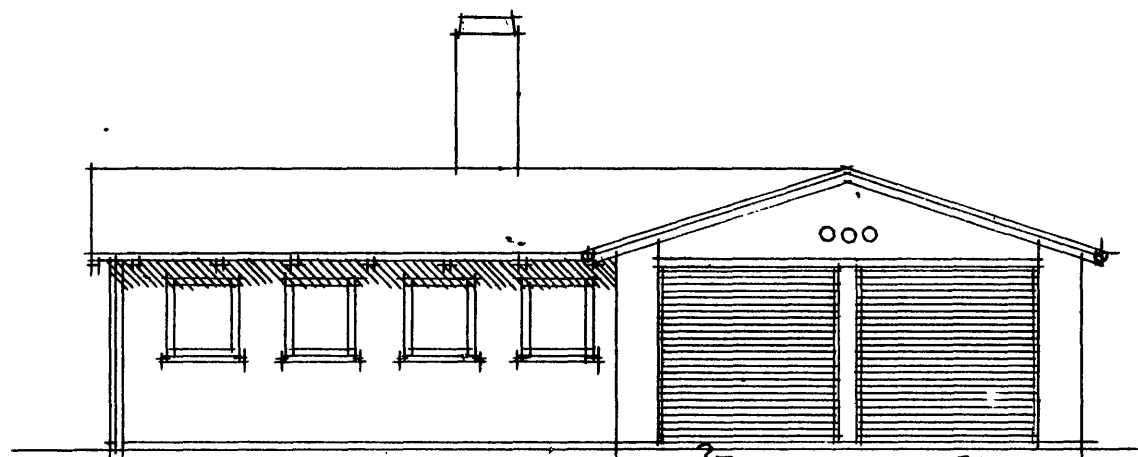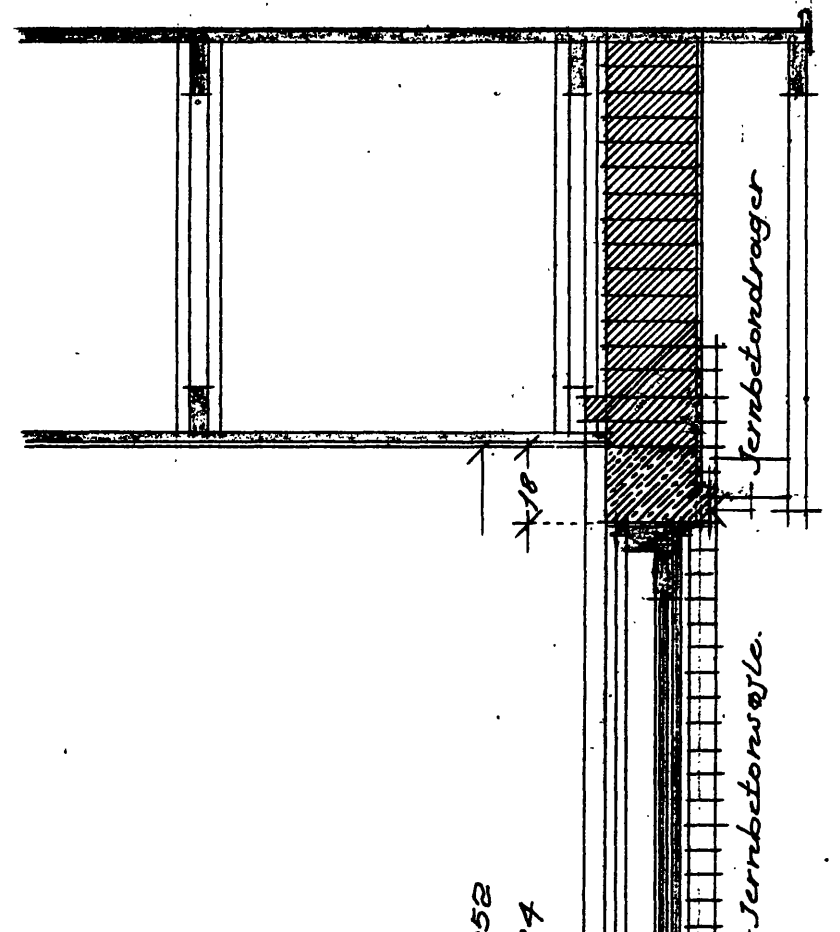


Side mod øst

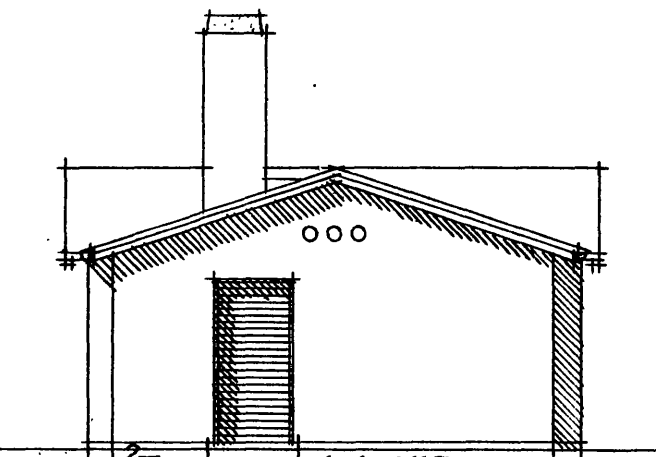


Side mod syd

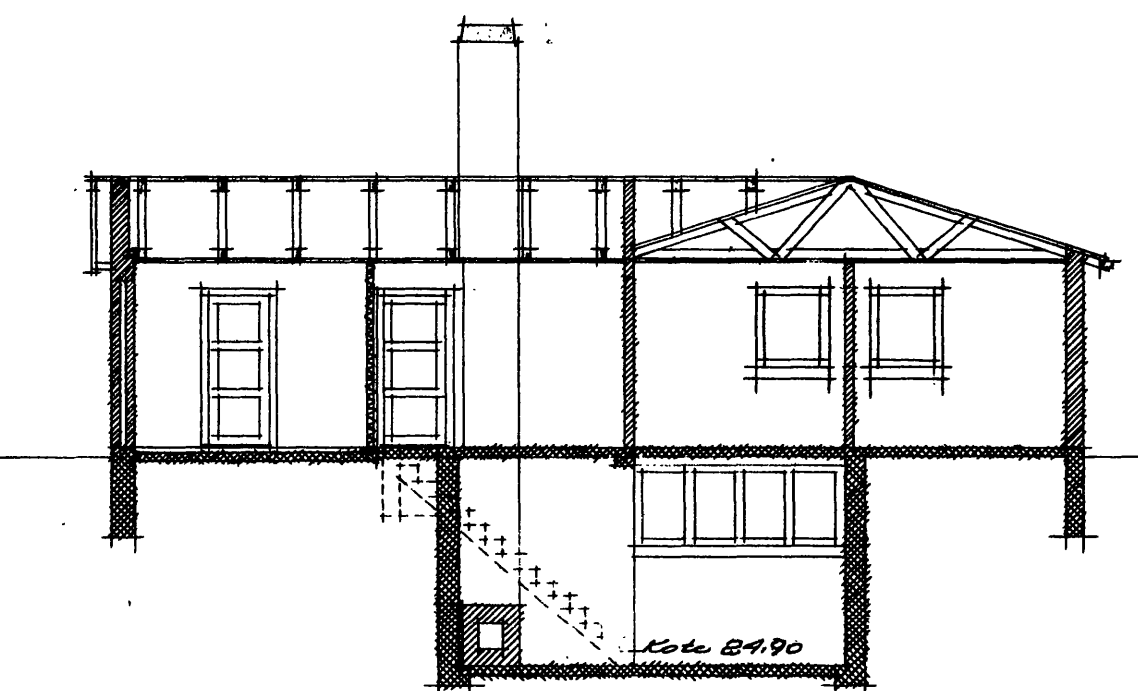


Snit 1

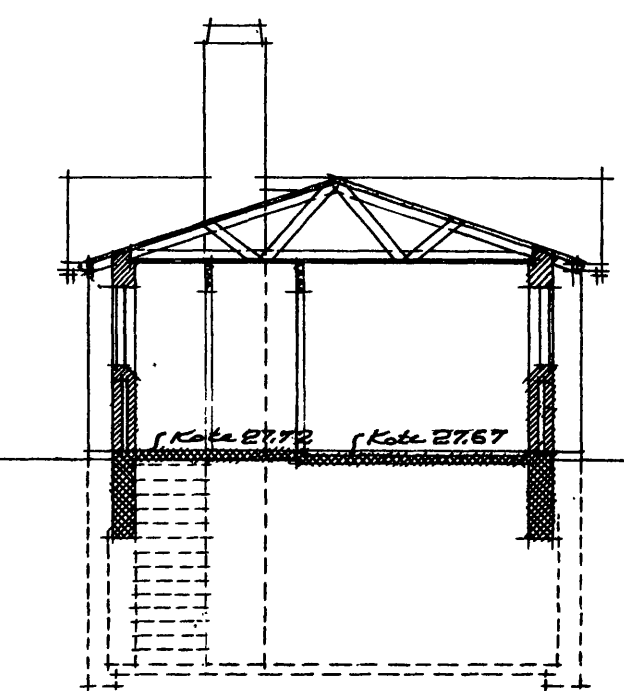


Snit 3

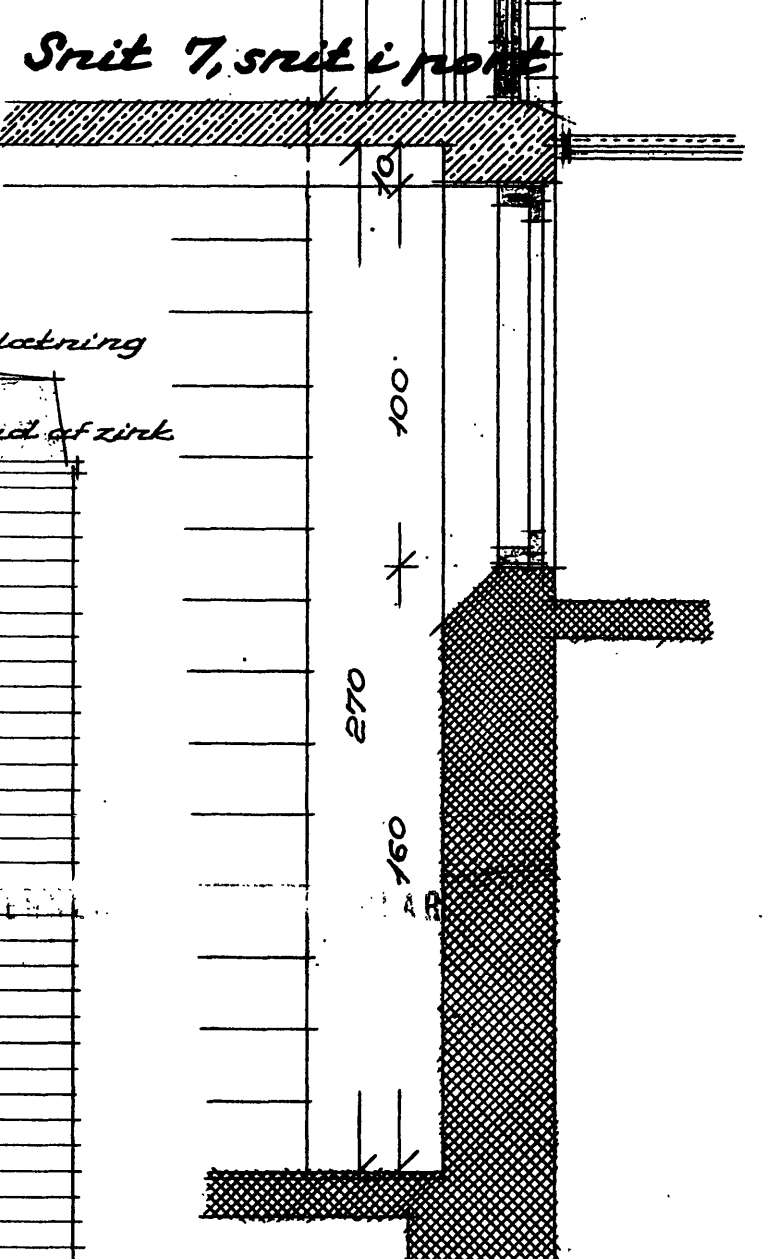


Snit 7, snit i punkt

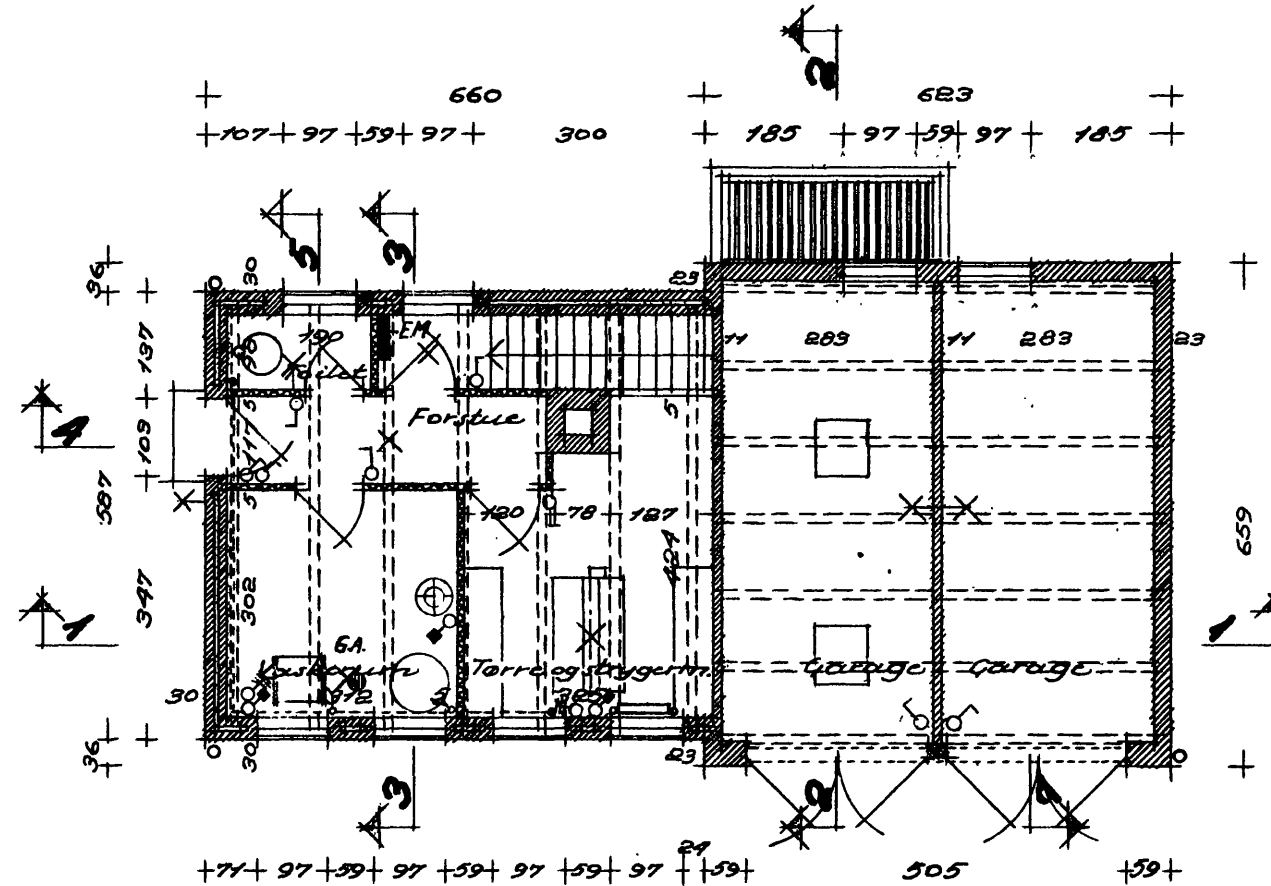

Stueplan

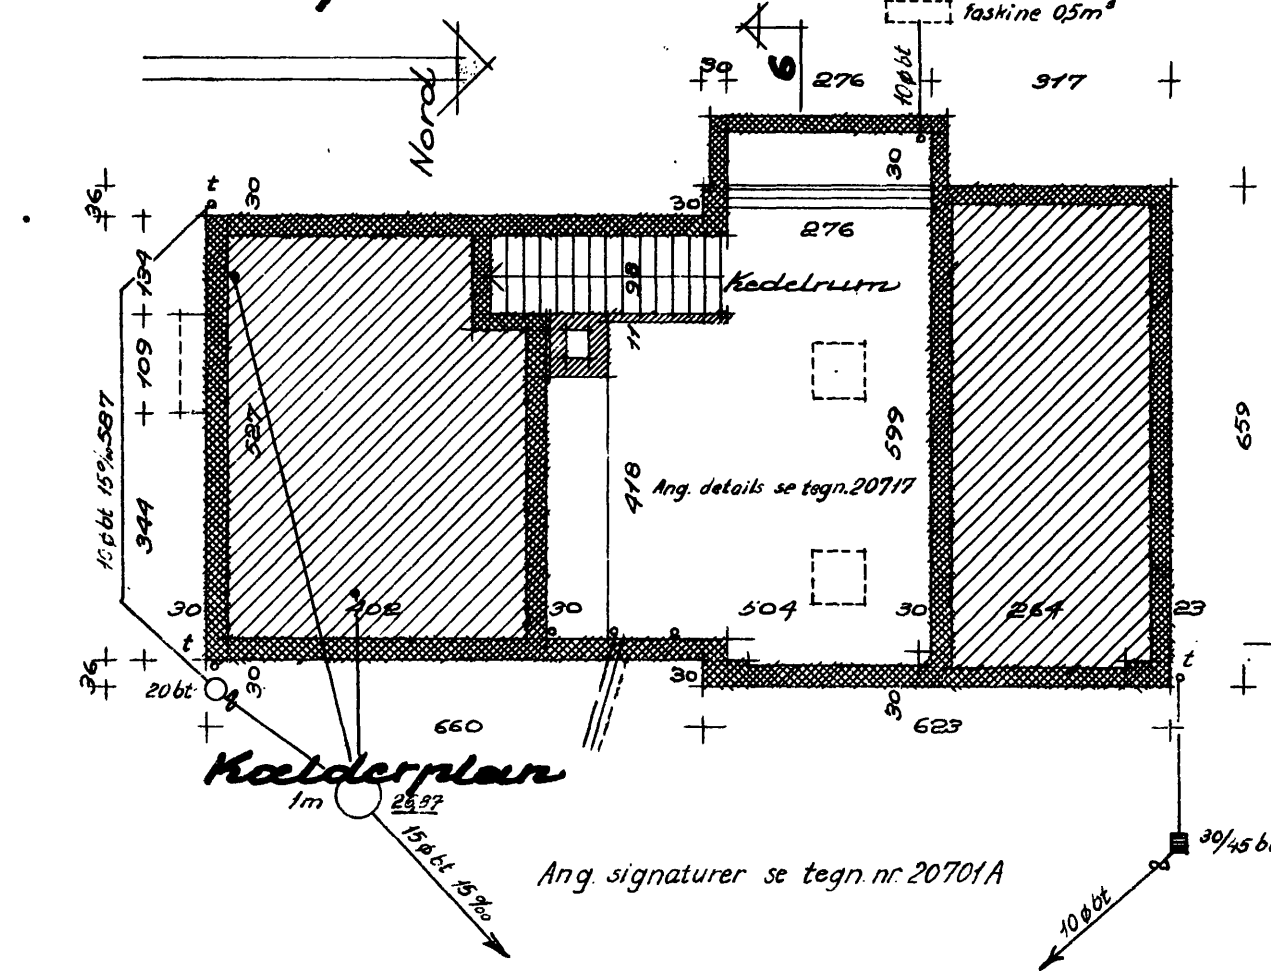

Kælderplan

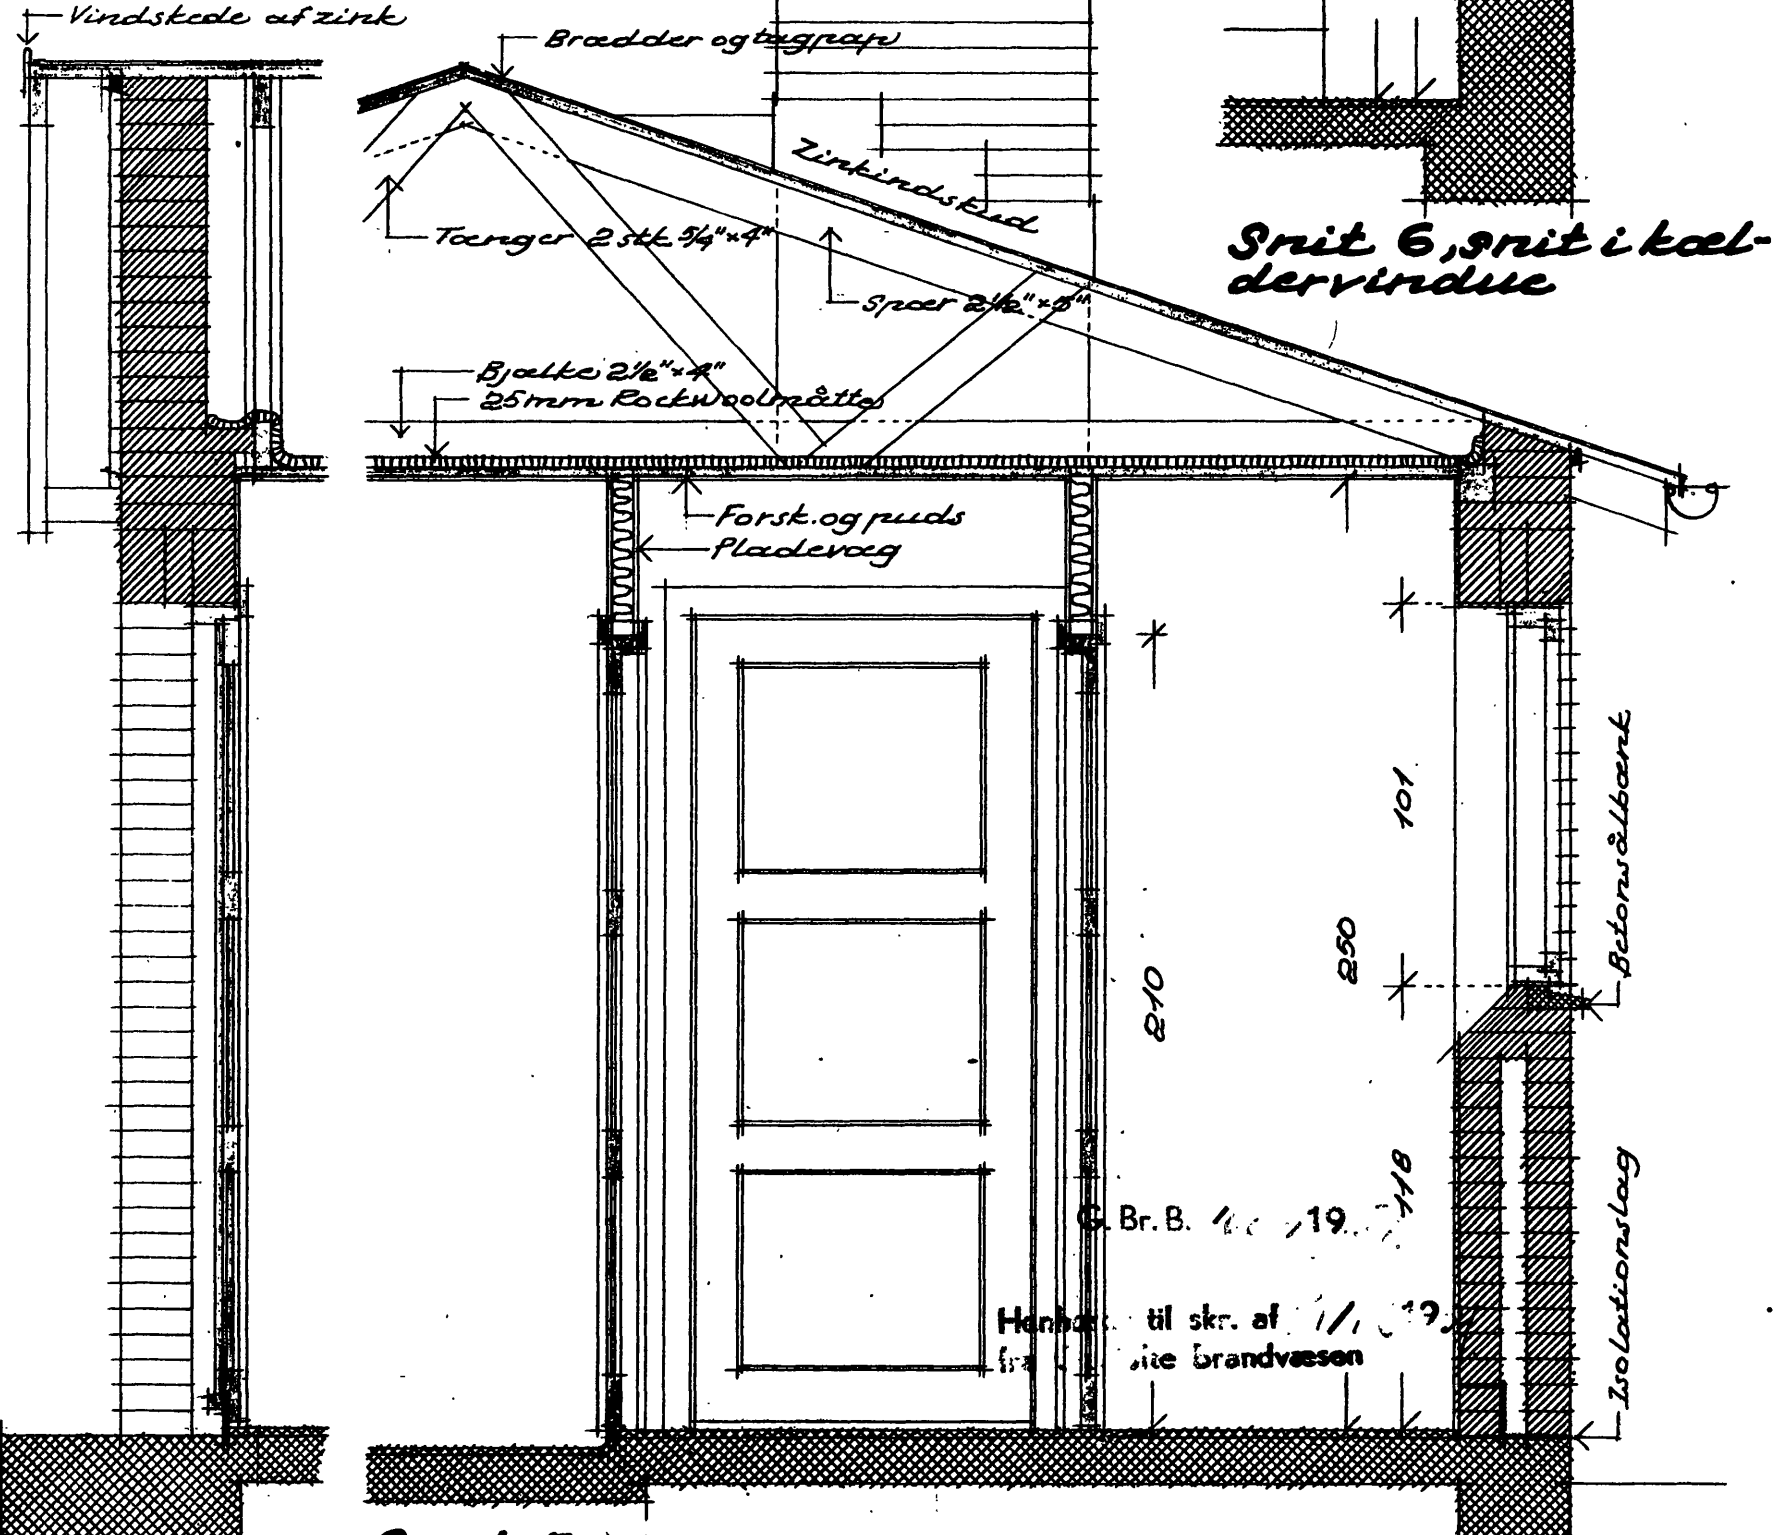

Snit 5, tværsnit.

Snit 4, snit i dig dør.

Nr. 20710	Tegnet af: E.F.
1/4 -19.52	Kontrol af:
HILMAR SALMARK	
Raadgivende Ingeniør F. R. I.	
Aalekistevej 155 - Vanl.	
Telefon: Dams 7322	

S.A.B. Gentofte afdeling.
 Bebyggelse ved Smakkegaardsvej,
 matr. nr. 10, 18/12/1952
 Tegning nr. 10,
 fællesbygninger, mål 1:100 og 1:20.
 O.E. Bonding, arkitekt m. A. A.,
 Blankavej 43, Valby, tlf. VA. 2228.
 Marts 1952.

