

Installation af oliefyr.

Lewis 7322

Ekspederet d. 9/12 1954 om/3 del 4

22/3 - 55 Ann. am fadenzen faden

17/11 Ferdinando del Cigno

24/11 - Artist unshad

2/8. 57. Call on King
Palmerston to see
at length and see what
business he has on the
reformation of oligarchy

Estersyn foretaget den 19/4 1958.

24/9-55. kalt im regn.
Nichten die Lande ausge-
fahren. vorwiegend abstriche. bei
bedeck. hst. nur das was über

17/11-55. Latt m. Tello.
(Fug. Hærrø; Hærrø; Hærrø H.V. 80.
Der bekræftede at der i
København var en bølge
2 adskillige bekendte som
hvor.

Andre bemærkninger: x Røghermoskal.

Order 17/11-53
Remanded

Fördraget kan givas. C. O.

oh daglanken se overleden
 viel del goed
 (ingen daglank).

Henlægges den 15/11 1955 *all*

B 1009 1954

Heri:

Matr. nr. umatr. banearéal.

Gen to fte.

17/11 55.

Til

Gentofte Kommune, bygningsvæsenet.

Umatr. baneareal, Gentofte, Smakkegårdsvej 1 A-R.

Vedrørende installation af et oliefyringsanlæg på ovennævnte umatr. areal, bygningsvæsenets journ. nr. 1812-1952 C, skal man meddele, at brandvæsenet har foretaget eftersyn og intet fundet at bemærke.

Der er installeret 2 stk. 15,0 m² Sempar, nye kedler.

N.G. Ammentorp.

/ J. Brade Johansen.

9/12 54

Til

Gentofte Kommune, bygningsvæsenet.

Vedr. ansøg. om opførelse af brandvæsenet i A - B.

Ved hosløst at tilbagesende det med bygningsvæsenets skrivelse af
 ./. 4. 10. 1954 journ. nr. 1012 - 1954 fremsendte andragende med tilhørende
 tegning vedrørende installation af et oliefyringsanlæg på ovennævnte matr.
 nr. skal man meddele, at brandvæsenet for sit vedkommende intet har at
 erindre mod det ansøgte på betingelse af:

- 1) at anlægget udføres i overensstemmelse med de gældende bestemmelser for
 indretning af mindre oliefyringsanlæg, herunder, at ~~det tænkes at~~
~~tilførsel af olie til olietanken~~
- 2) at kedel eller røgkanal forsynes med eksplosionsklap,
- 3) at der anbringes en mindst 600 cm² stor jalousiventil i vinduet til
 kedelrummet, eller en tilsvarende ventilationsordning,
- 4) at tilførsel af olie til olietanken sker uden gene for færdselen på
~~anlægget~~
- 5) at der i fyrrummet ophænges en tydelig og holdbar vejledning, der for-
 uden reglerne for anlæggets betjening tillige indeholder en instruks
 om:
 at fyrrummet og eventuelt lagerrum skal holdes rent og ryddeligt, og
 at ingen let antændelige genstande må opbevares deri,
 at ventilationsrørens beskyttelsesnet skal holdes rene og hele, og
 at brænderen m.v. skal holdes ren, og at brænderaggregatet under rens-
 ning af fyret, stilstand, reparationer m.v. bør fjernes eller holdes
 vel tildækket for ikke at tilstoppes af støv o. lign.,
- 6) at anlægget færdigmeldes til brandvæsenet og ikke tages i brug, forin-
 den det er synet og godkendt af dette.

Hermed 3 bilag.

H. C. Andersen

/ J. Brade Johansen

-6.DEC.1954

G. Br. B. 10091954

GENTOFTE KOMMUNE
BYGNINGSVÆSENET

Dato 4-12-1954

GB. 1812 -1952

TIL BRANDVÆSENET

Vedr.: Brandhøjmanden

Matr. nr.: 170 by: Rindø sogn: Jyskebjerg

Bygherre: Hidsø herred, personalemæssig, skole, boligforening

I henhold til administrationsreglementets § 13 fremsendes hoslagt byggesag vedrørende:

	Opførelse af nybygning		Nedlægning af olietank
	Ombygning		Installation af oliefy
	Tilbygning		Kamin
	Garage		Skorsten
X	Centralvarme		

Særlige bemærkninger:

I henhold til det i bygningsvæsenet beroende arkivmateriale er der tidligere godkendt følgende centralvarmekedler:

Årstal	Type eller mærke	m ² hedeblade

Bilag:	andragender	tegninger	arkivbilag				Ialt:
Antal:	2	4					6

POUL GÖTZSCHE

Robert Vibe

-6 DEC 1954



Raadgivende Ingeniør, cand. polyt.

G.B. 18/12 1954

HILMAR SALMARK - Aalekistevej 155 - Vanl.

DAMSØ 7322*

G.Br.B. 10091954

Gentofte kommune,
Bygningsvæsnet,
Raadhuset,
Bernstorffsvej 161,
Chl.

Henhører til skr. af 9/12 1954
fra Gentofte Brandvæsen

Deres brev af:

Deres mærke: G.B.j.nr.
1795-1811-1953

København, d. 4.11.54.

Vedrørende: Statsbanepersonalets Andelsboligforening sag nr. 20700 E.F.
Gentofte afd., bebyggelse paa umatr. bane-
areal, Smakkegaardsvej 1 A - 1 R.

Paa boligforeningens vegne ansøger jeg herved om godkendelse af
det paa vedlagte planer viste centralvarmeanlæg.

Om anlæget kan jeg iøvrigt oplyse:

Kedelrum: Anlægget er forsynet med fælles kedelrum placeret i
fællesbygningen. Herfra fordeles varmen til blokkene gennem de
paa tegning nr. 20701 viste jordkanaler.

Kedel: 2 stk. 15 m² SEMPAP-røgrørskedel type VR. Røgspjældser-
klæringer vedlægges.

Fyringsaggregat: 2 stk. VESUV helautomatiske oliefyr type VO-E
for light fuel oil. Andragende om lagertank m.m. er tidligere
fremsendt fra A/S Dansk Esso.

Skorsten: Indvendig lysning 35 x 35 cm, afstand fra rist til
pibe ca. 8 m. Angaaende detaljer i kedelrum henvises iøvrigt
til tegning nr. 20717.

Ekspansionsbeholder: 400 l, anbragt i loftsrum i Smakkegaardsvej
16G, 49 mm overløb ført til G.A. i cyklerum i kælder. Jvnf. teg-
ning nr. 20707.

Radiatorer: Pladejernsradiatorer installeret i alle opholdsrum,
badeværelser, køkkener og forstuer samt i tørrerum i fællesbyg-
ning, iøvrigt som vist paa tegning nr. 20707, 20708 og 20710.
Angaaende radiatorstørrelser henvises til tegning nr. 20716.


Arbejdigt

H. Salmark

2 stk. røgspjældserklæringer.


3 stk. tegn. nr. 20701, -02, -03, -04, -05, -06, -07, -08, -09, -10
-16, og -17

Indv. tværsnit
af røgkanal:
bredde = 36 cm
højde = 48-84 cm

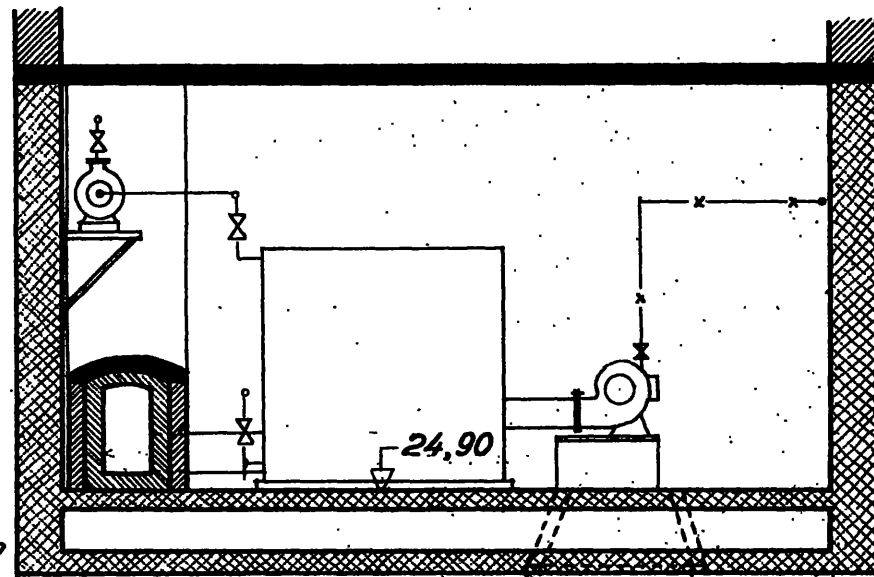


Snit A-A

24,90
23,40
Samlebrønd (1m)

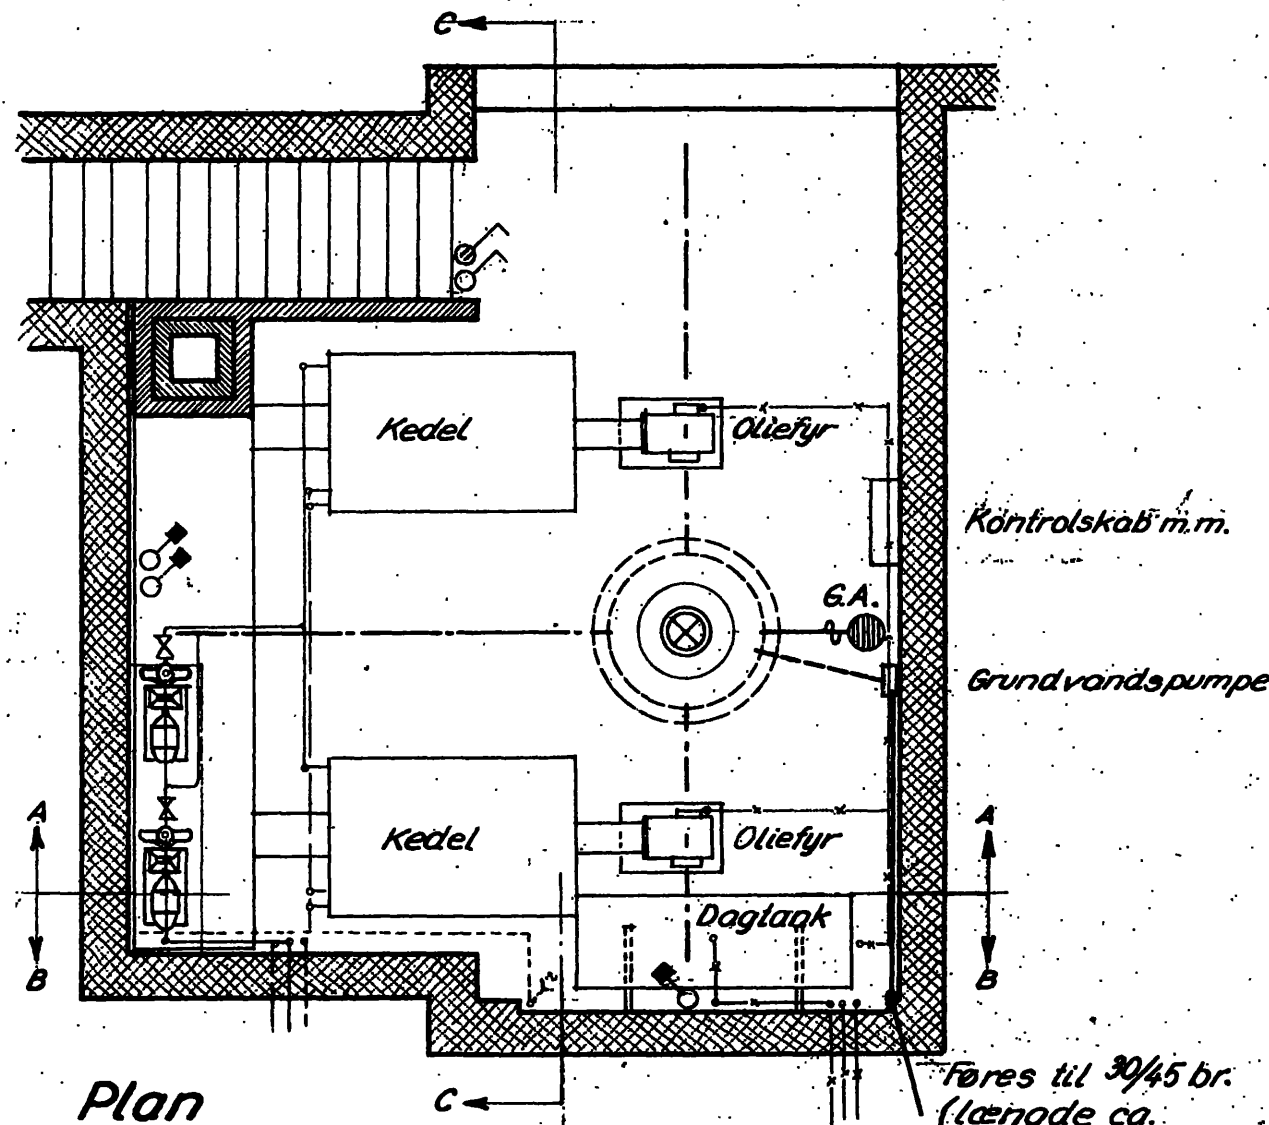


Plan

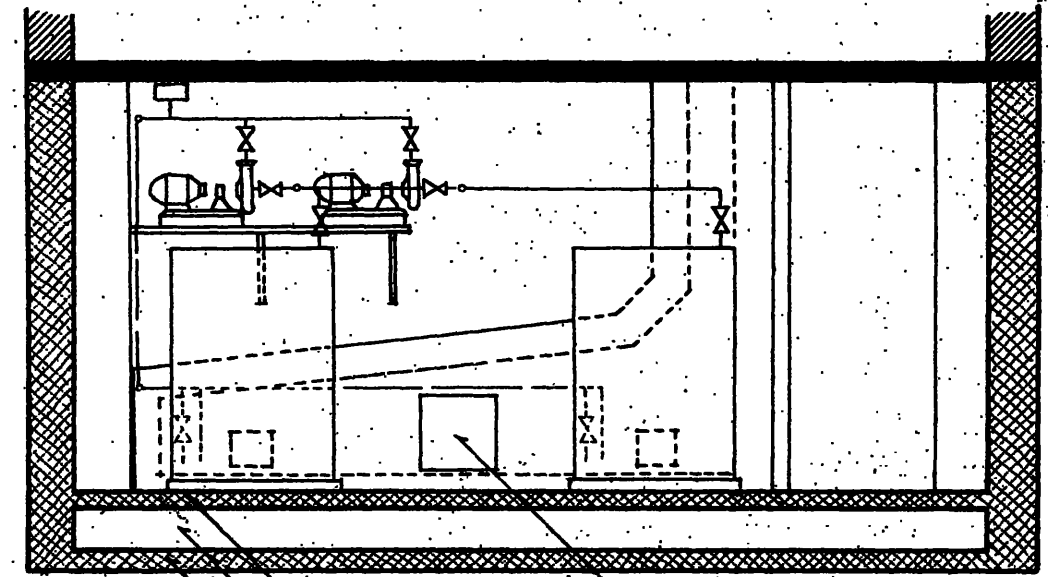

Snit C-C

15 cm beton
30 cm singels
12 cm beton
48 x 48 cm eksplosionsklap

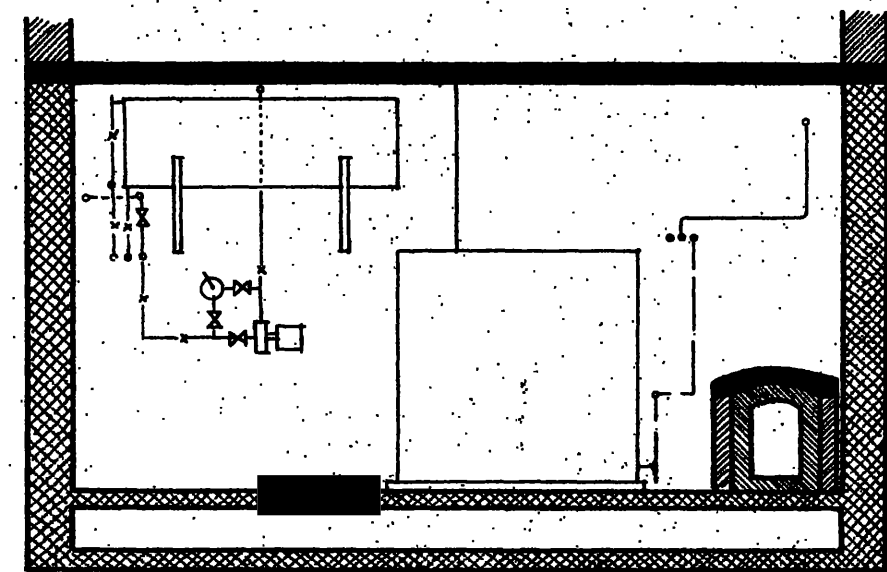

Snit B-B

G.Br.B. 10091954


Henhører til skr. af 9/12 1954
fra Gentofte Brandvæsen

G.B. 18/12 1952


Signaturer:

- varme fremløb
- varme retur
- - - koldt vand
- x - olieledning
- - - 8 cm drænledning i singelslaget (fald 3%)
- alm. murværk
- ildfast murværk
- beton
- jernbeton



S.A.B. GENTOFTE AFDELING	
Kedelrum	
Matr. nr.	Maab. 1:50
HILMAR SALMARK Rådgivende Ingeniør F. R. I. Aaleksandervej 100 - Vanl. Telefon: Damsh. 7322*	20717 Tegnet af: Kontrol af:
20/4 1952	

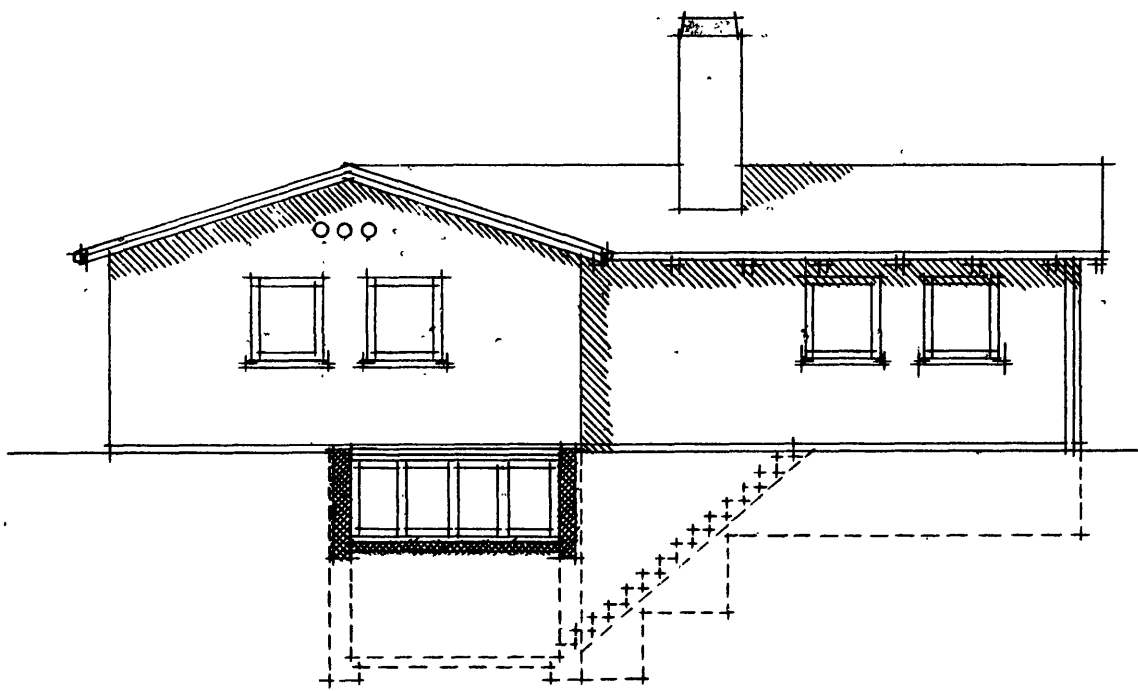


Side mod vest

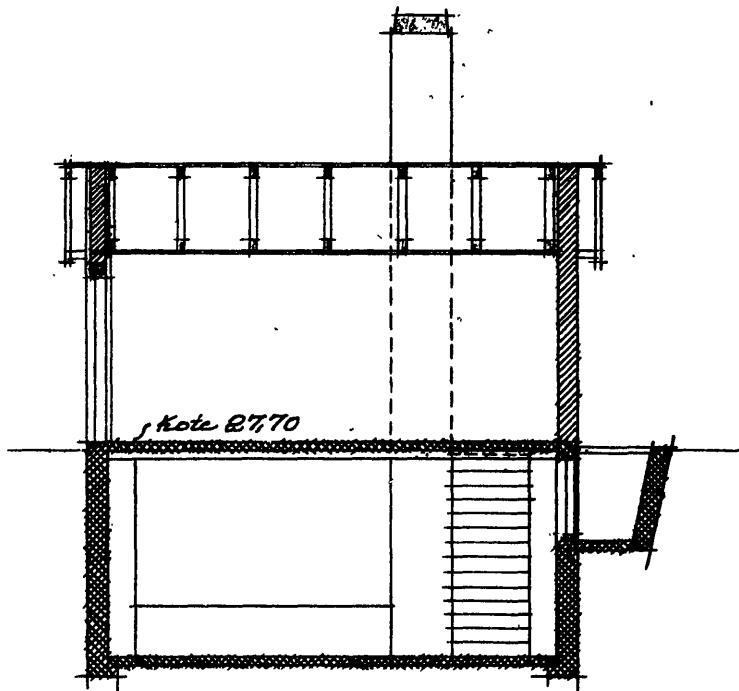


Snit 2

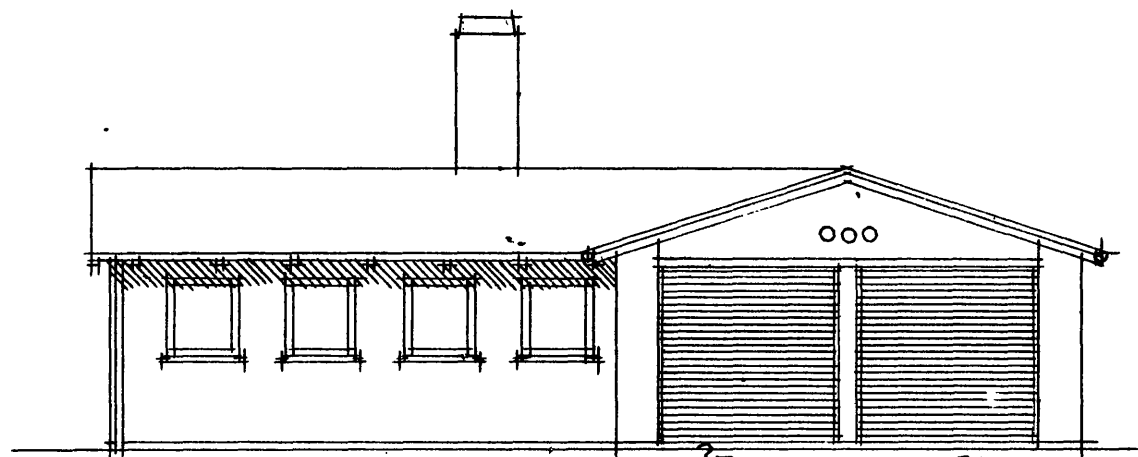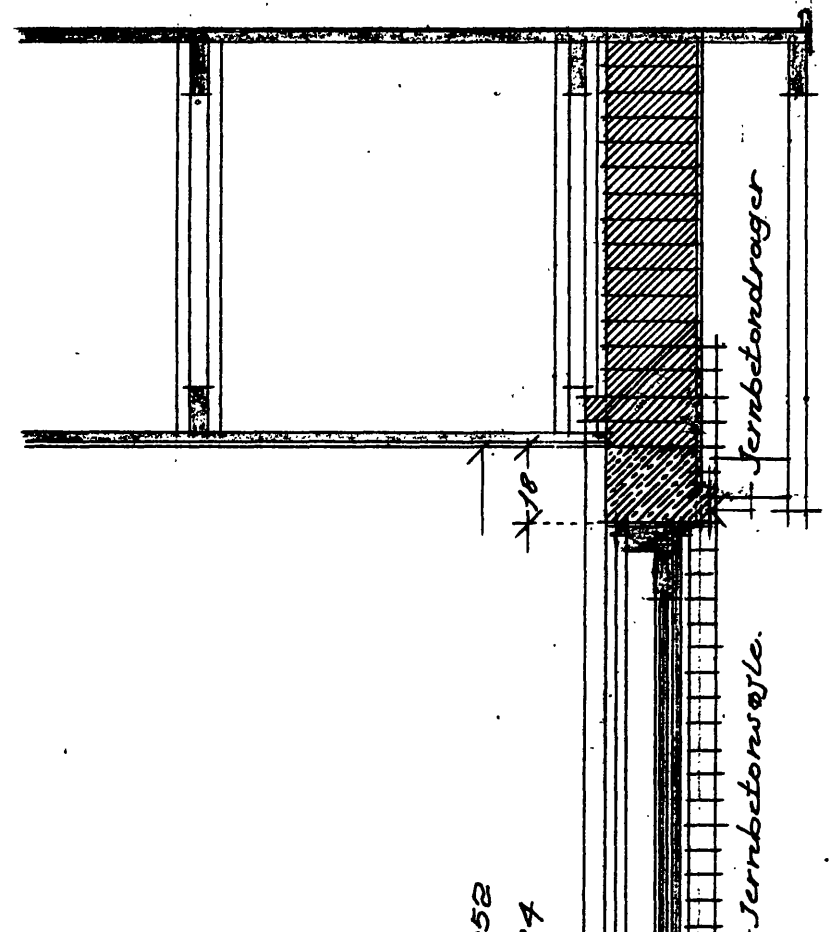


Side mod øst

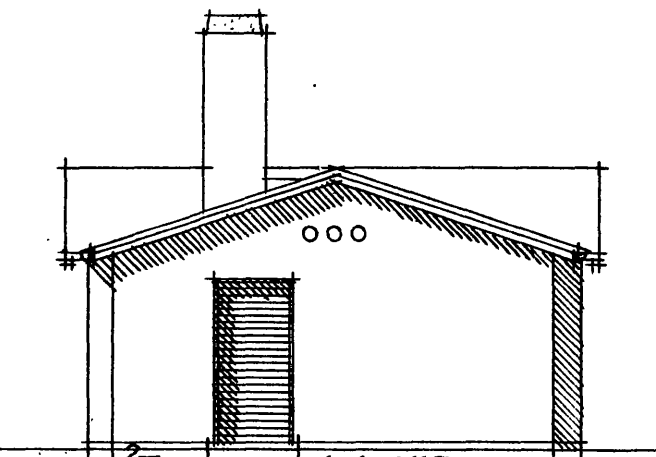


Side mod syd

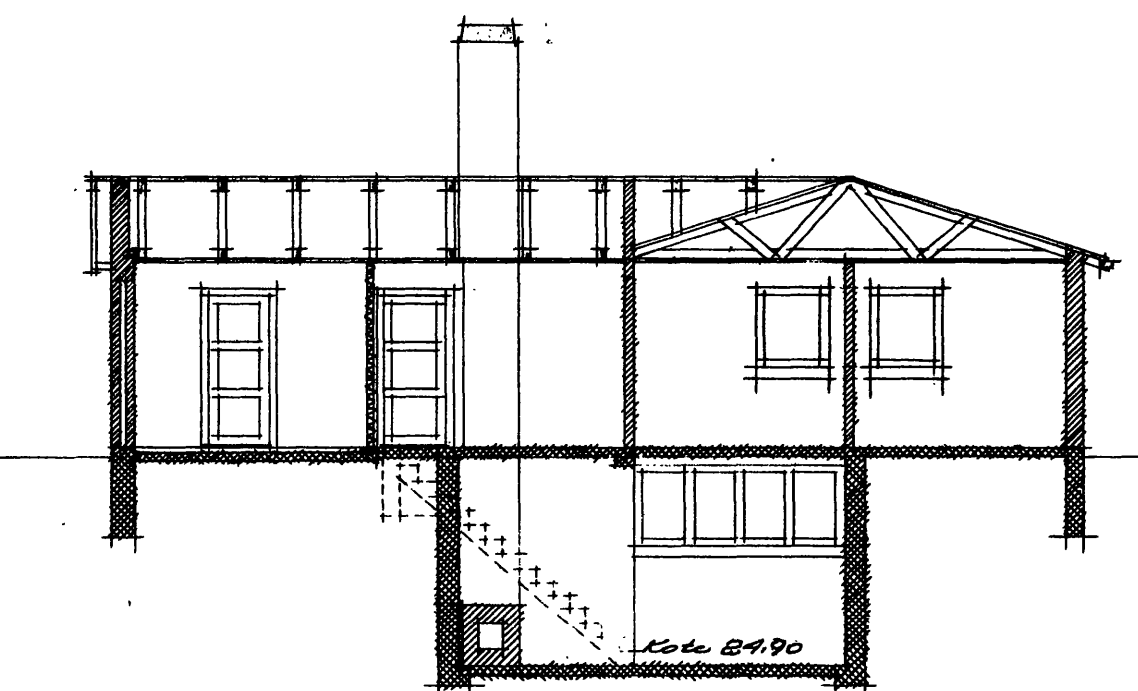


Snit 1

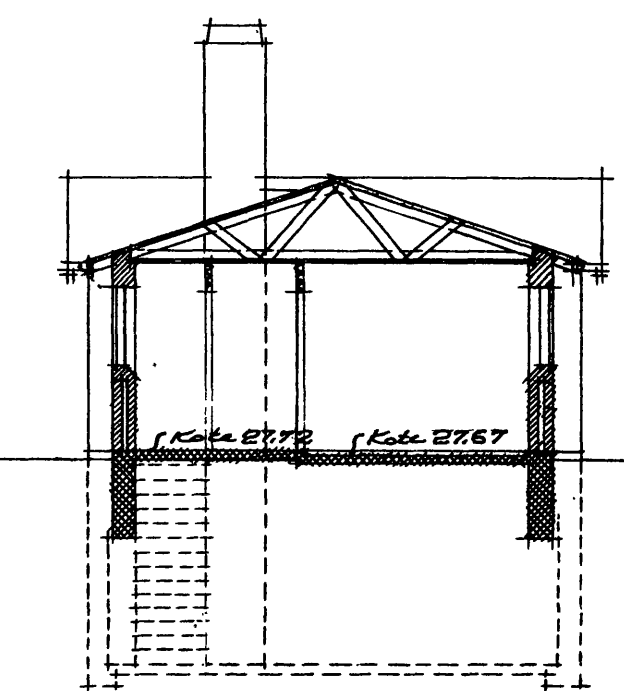


Snit 3

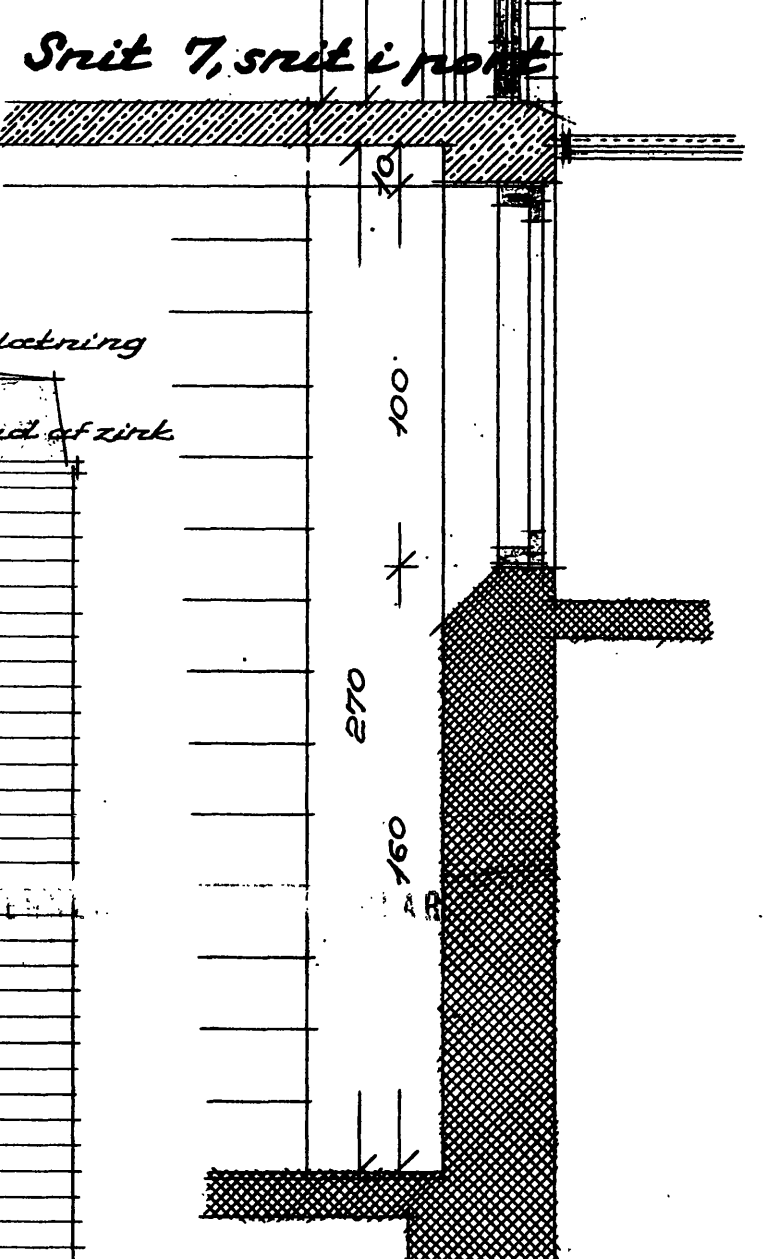


Snit 7, snit i punkt

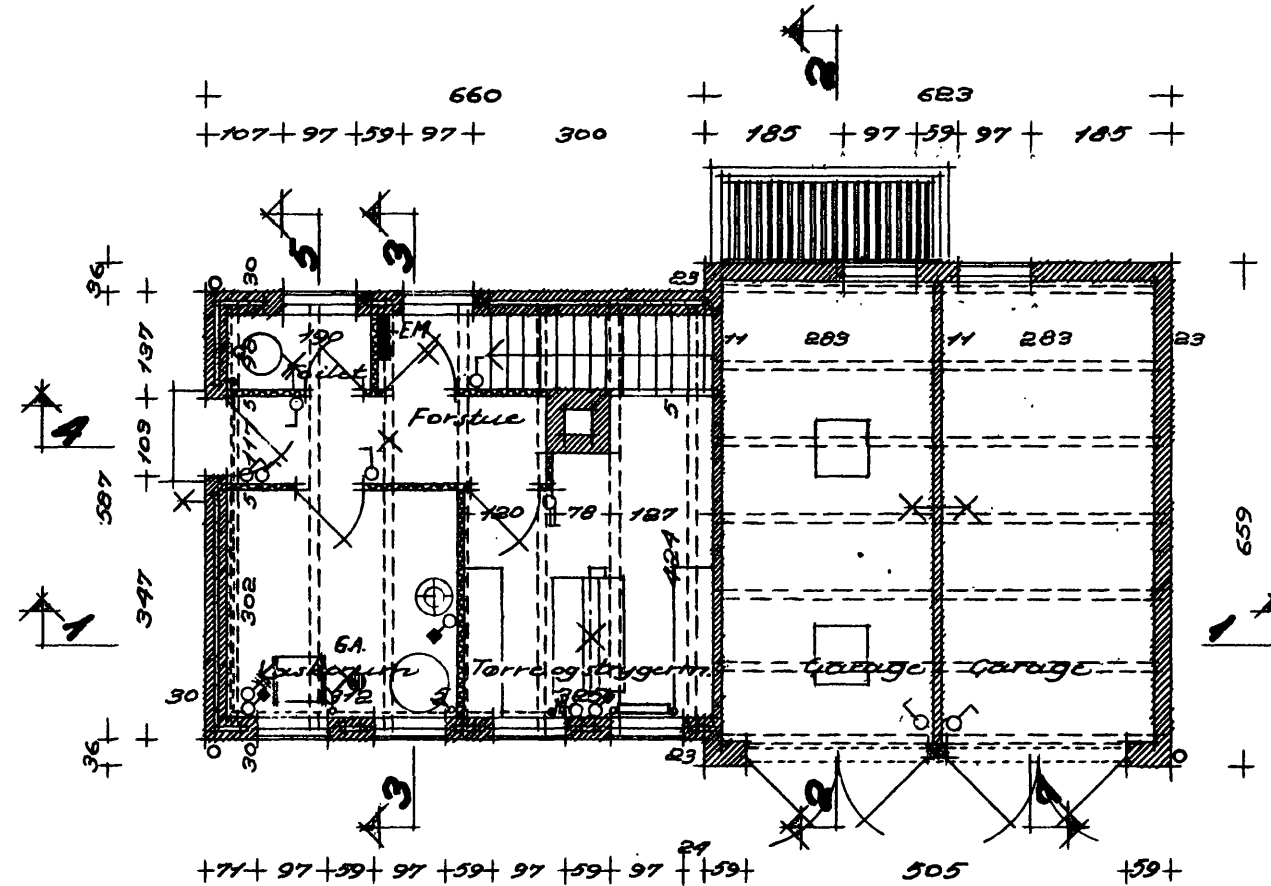

Stueplan

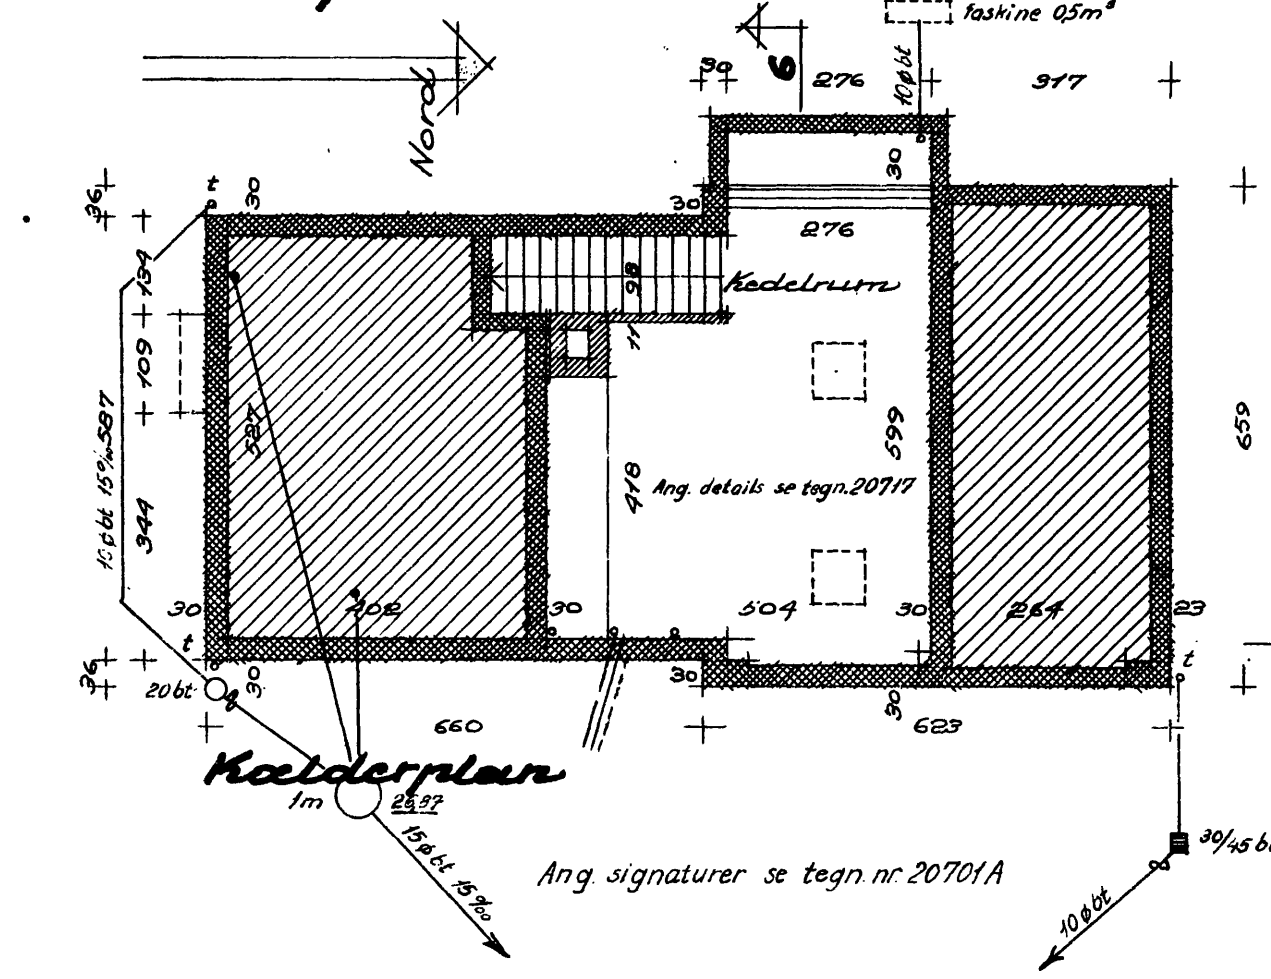

Kælderplan

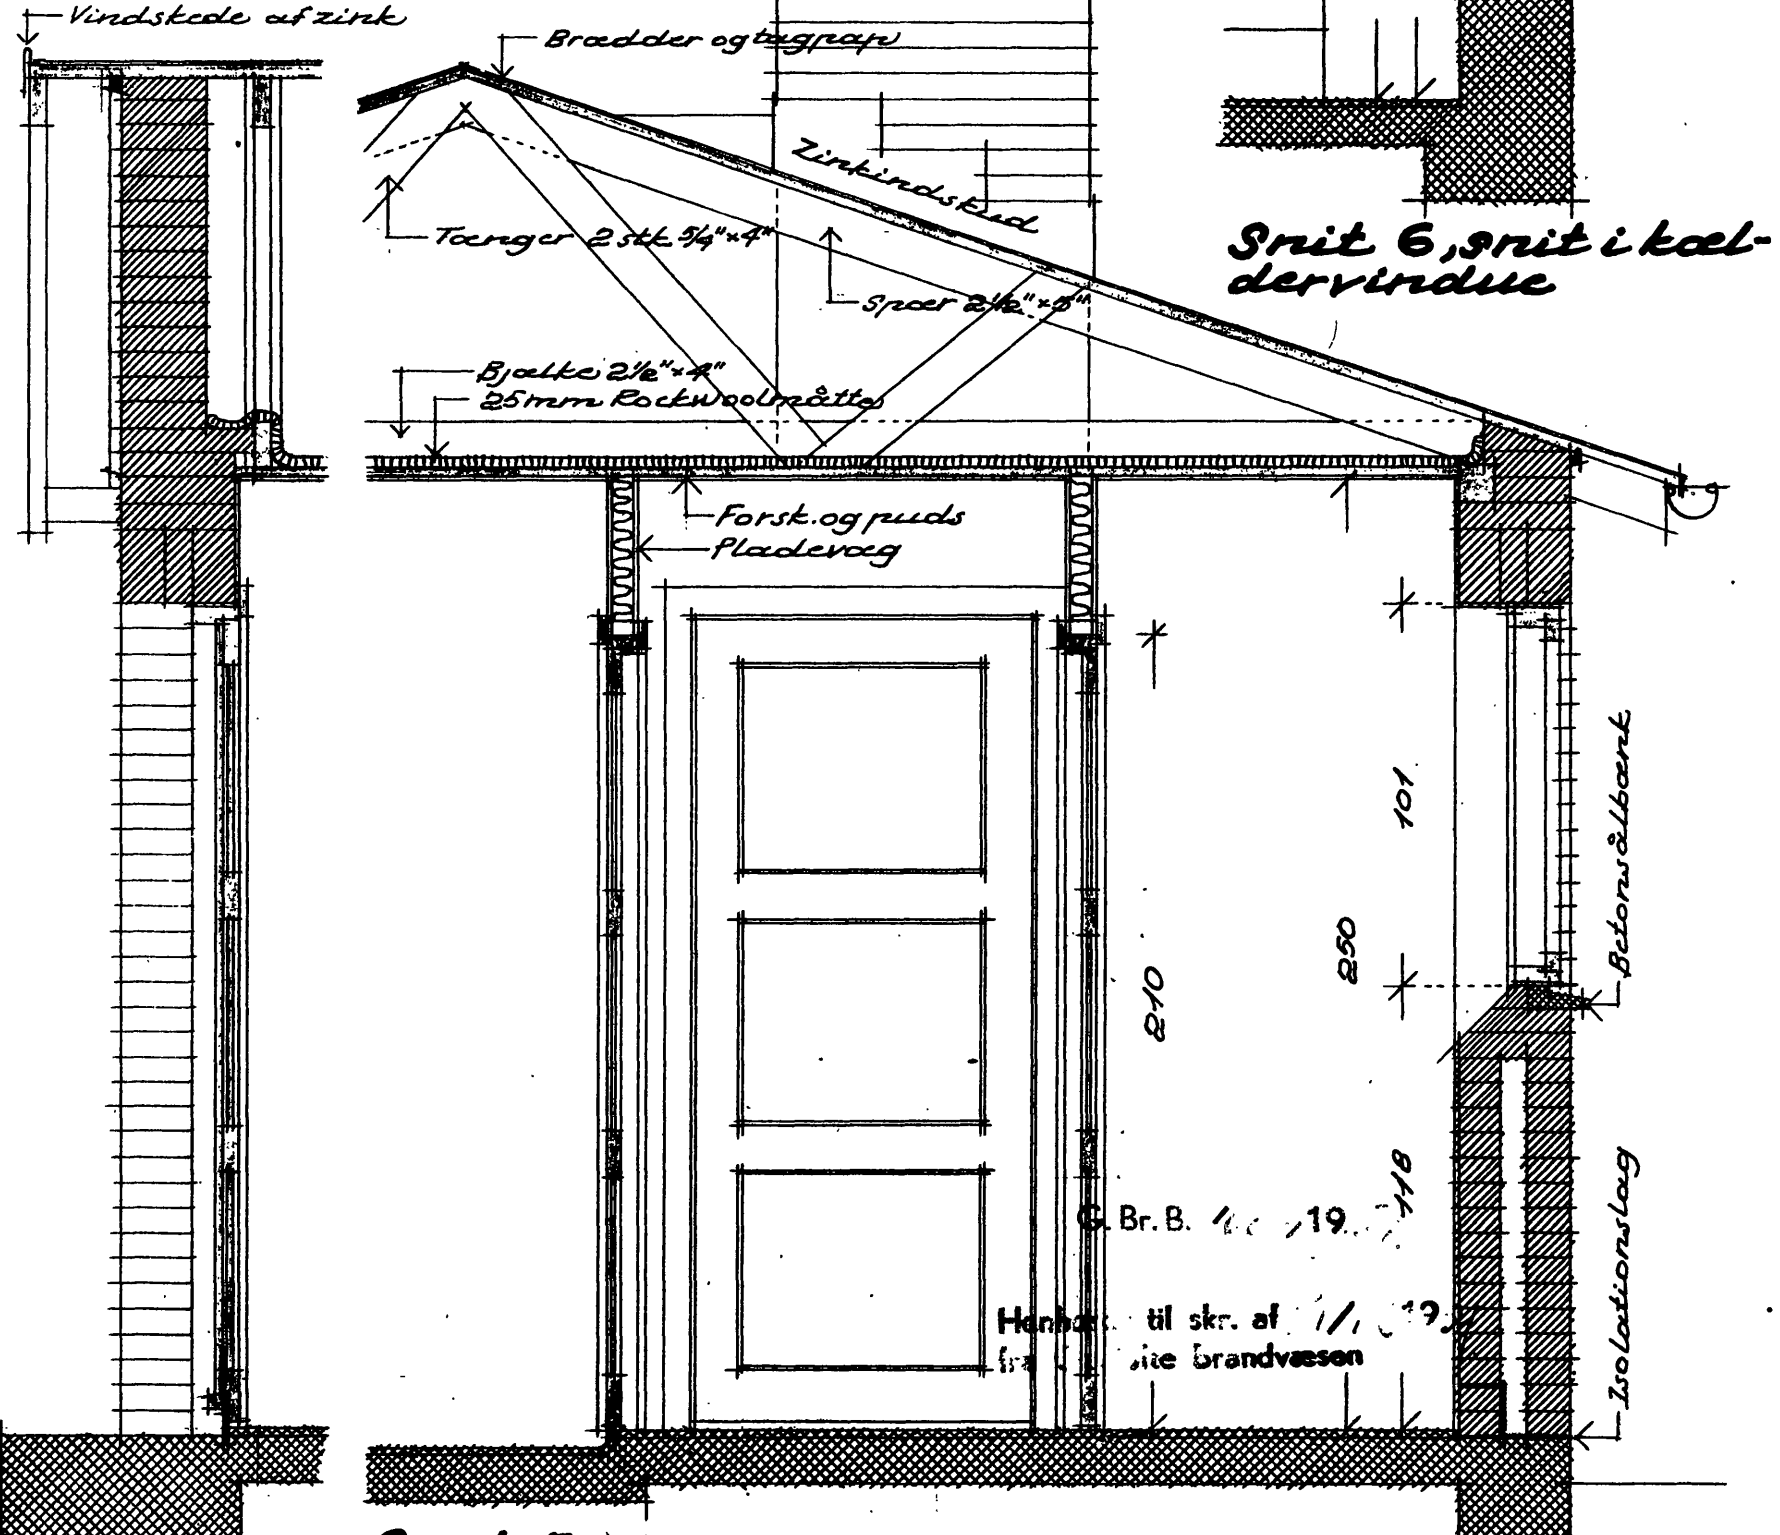

Snit 5, tværsnit.

Snit 4, snit i dig dør.

Nr. 20710	Tegnet af: E.F.
1/4 -19.52	Kontrol af:
HILMAR SALMARK	
Raadgivende Ingeniør F. R. I.	
Aalekistevej 155 - Vanl.	
Telefon: Dams 7322	

S.A.B. Gentofte afdeling.
 Bebyggelse ved Smakkegaardsvej,
 matr. nr. 10, 18/12/1952
 Tegning nr. 10,
 fællesbygninger, mål 1:100 og 1:20.
 O.E. Bonding, arkitekt m. A. A.,
 Blankavej 43, Valby, tlf. VA. 2228.
 Marts 1952.

