


Henhører til vedhæftede
deklaration af 25/8 1952.
STATSBANEPERSONALETS
ANDELS-BOLIGFORENING
Afdeling 2, Gentofte



sign. P.E.Nielsen/C.A.Nielsen

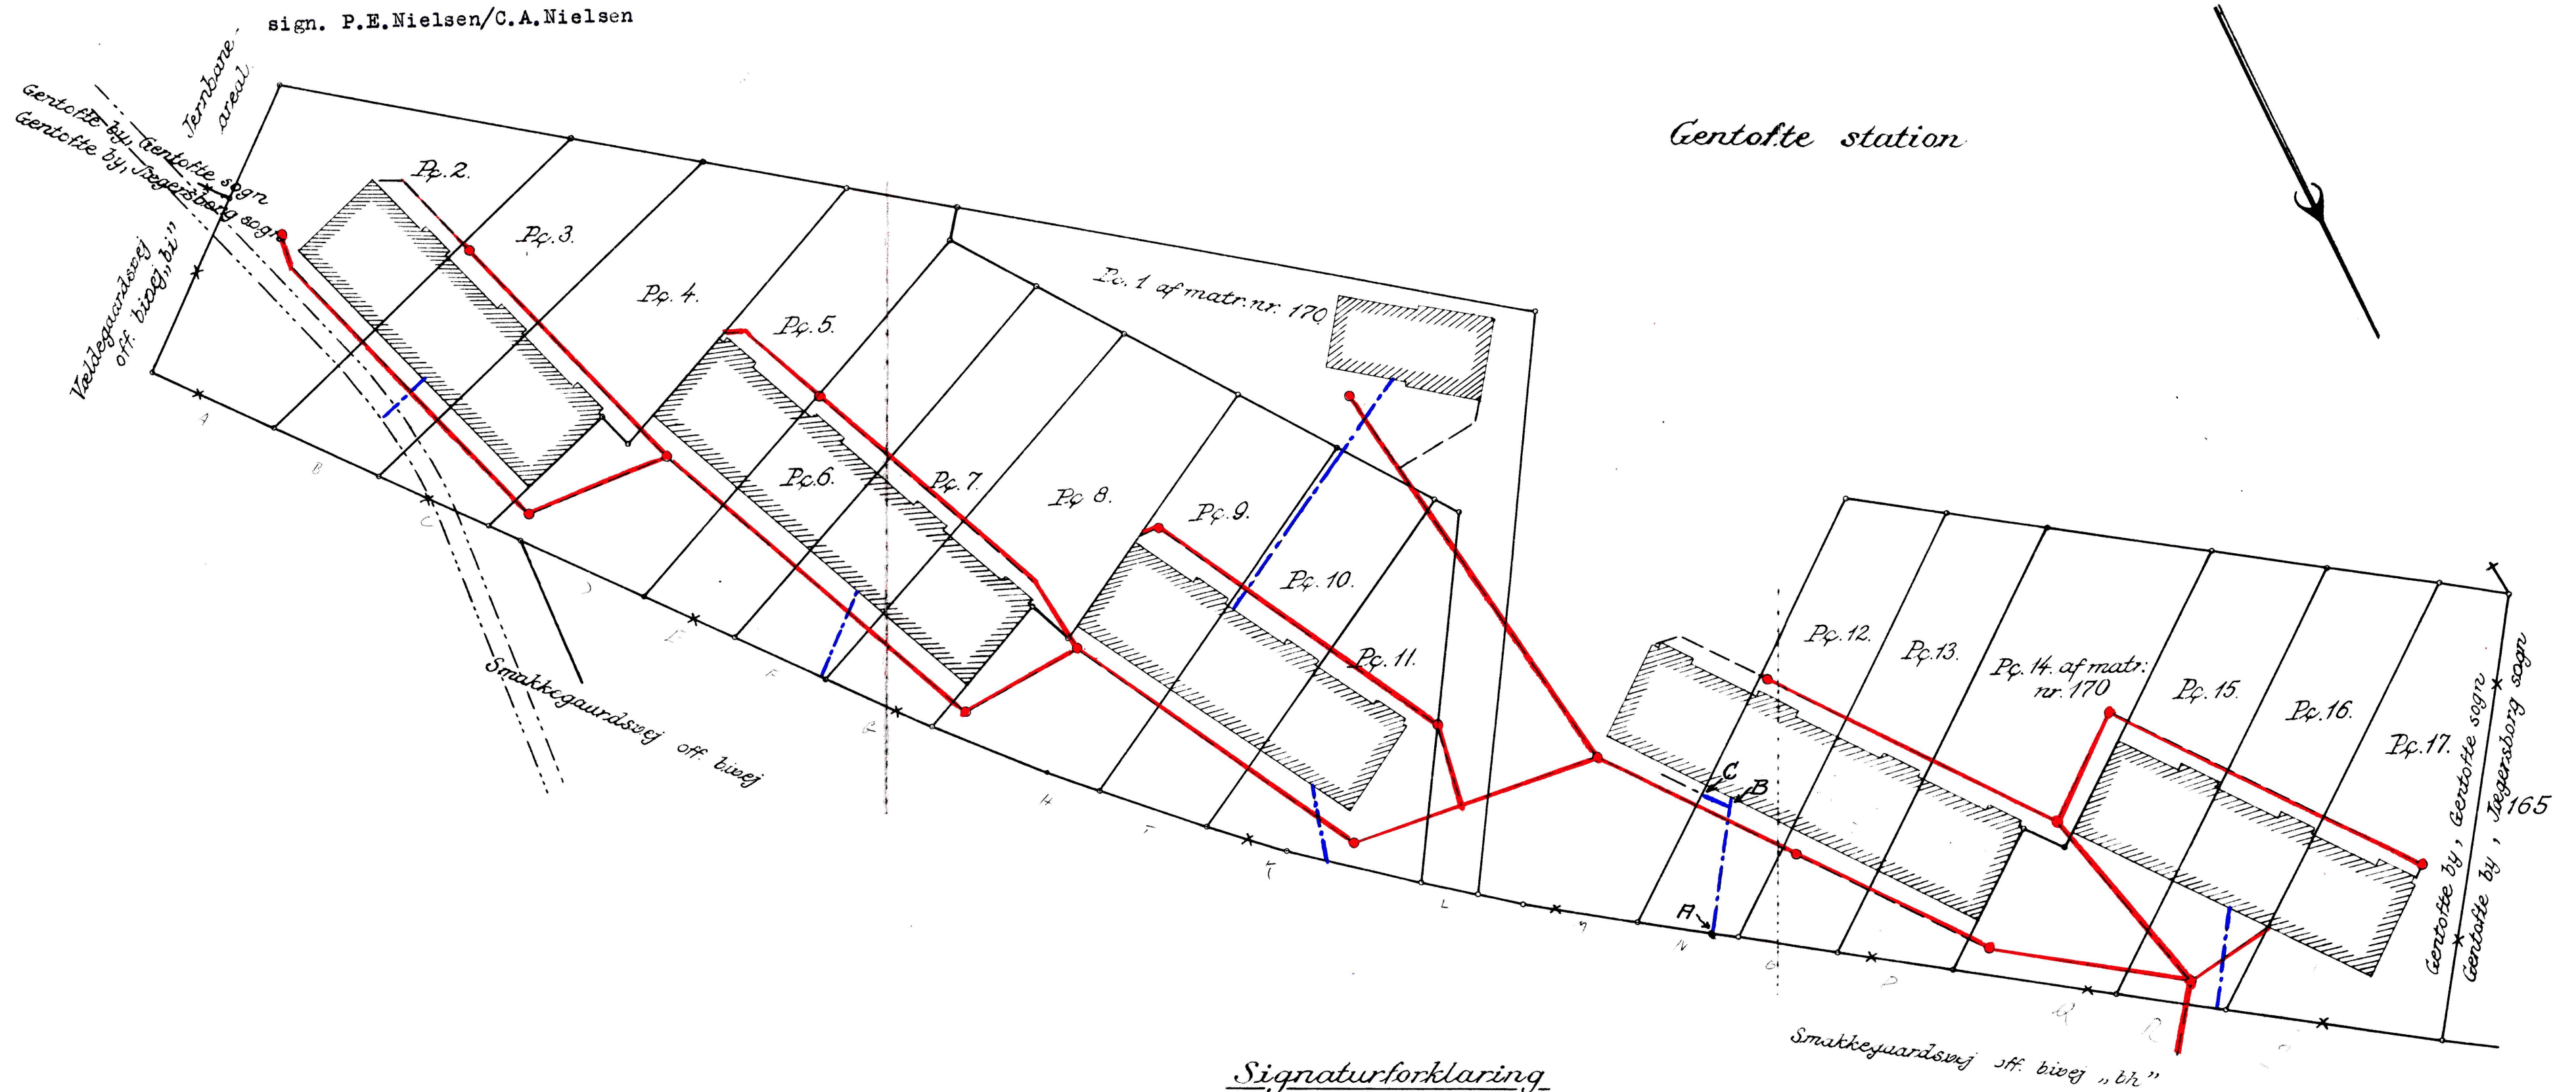


Signaturforklaring

- — — — — Kloakledning
- - - - - Koldtvandsledning
- — — — — 500 mm vandledning
- — — — — 80 mm vandledning
- 1 m nedgangsbrønd

1:400.

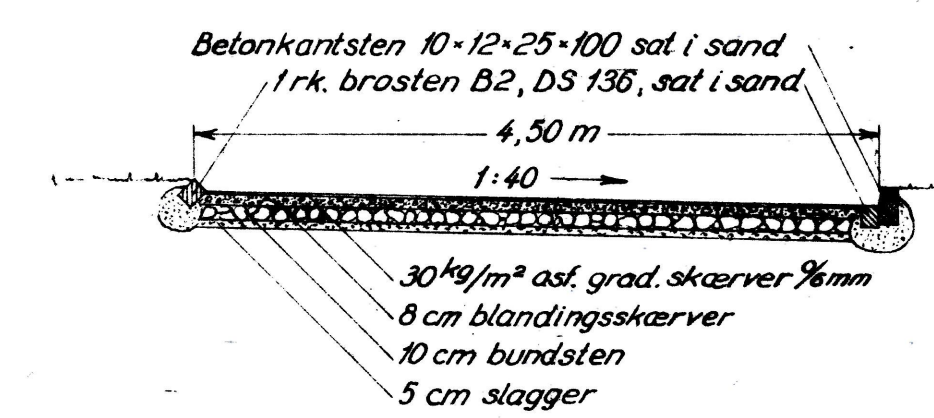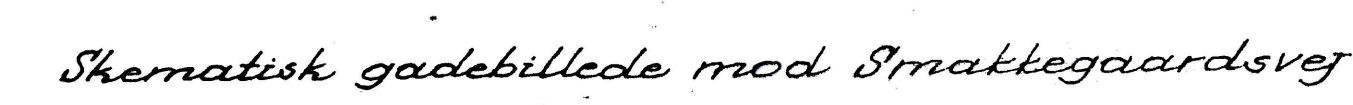



Tværprofil af 4,5m bred kørevej 1:50
Vendeplads har samme belægning.

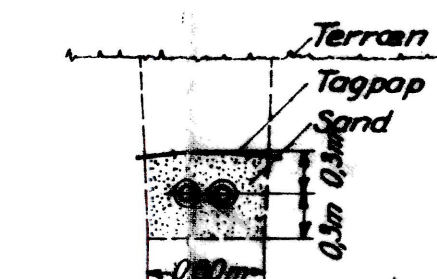

Tværsnit af varmekanal 1:50

Signaturer:

- Nuværende niveauekurver
 x 0,00 Nuværende terrænkonte
 Fremtidig kote
0,00 Note til løb i kloak
0,00 Note til midte af varmeledninger i jord
 Eksisterende kloakledning
 Ny kloakledning
 Varme fremløb
 Varme retur
 Kaldtvandsledning
 Varmtvandsledning
 El-kabel
 ← Entreprisegrænse
 angivner muddafgraving
 → muddafgraving
 → lerafgraving
 → lerpdyfgraving
 → grænse for delområder
 nr. på delområde

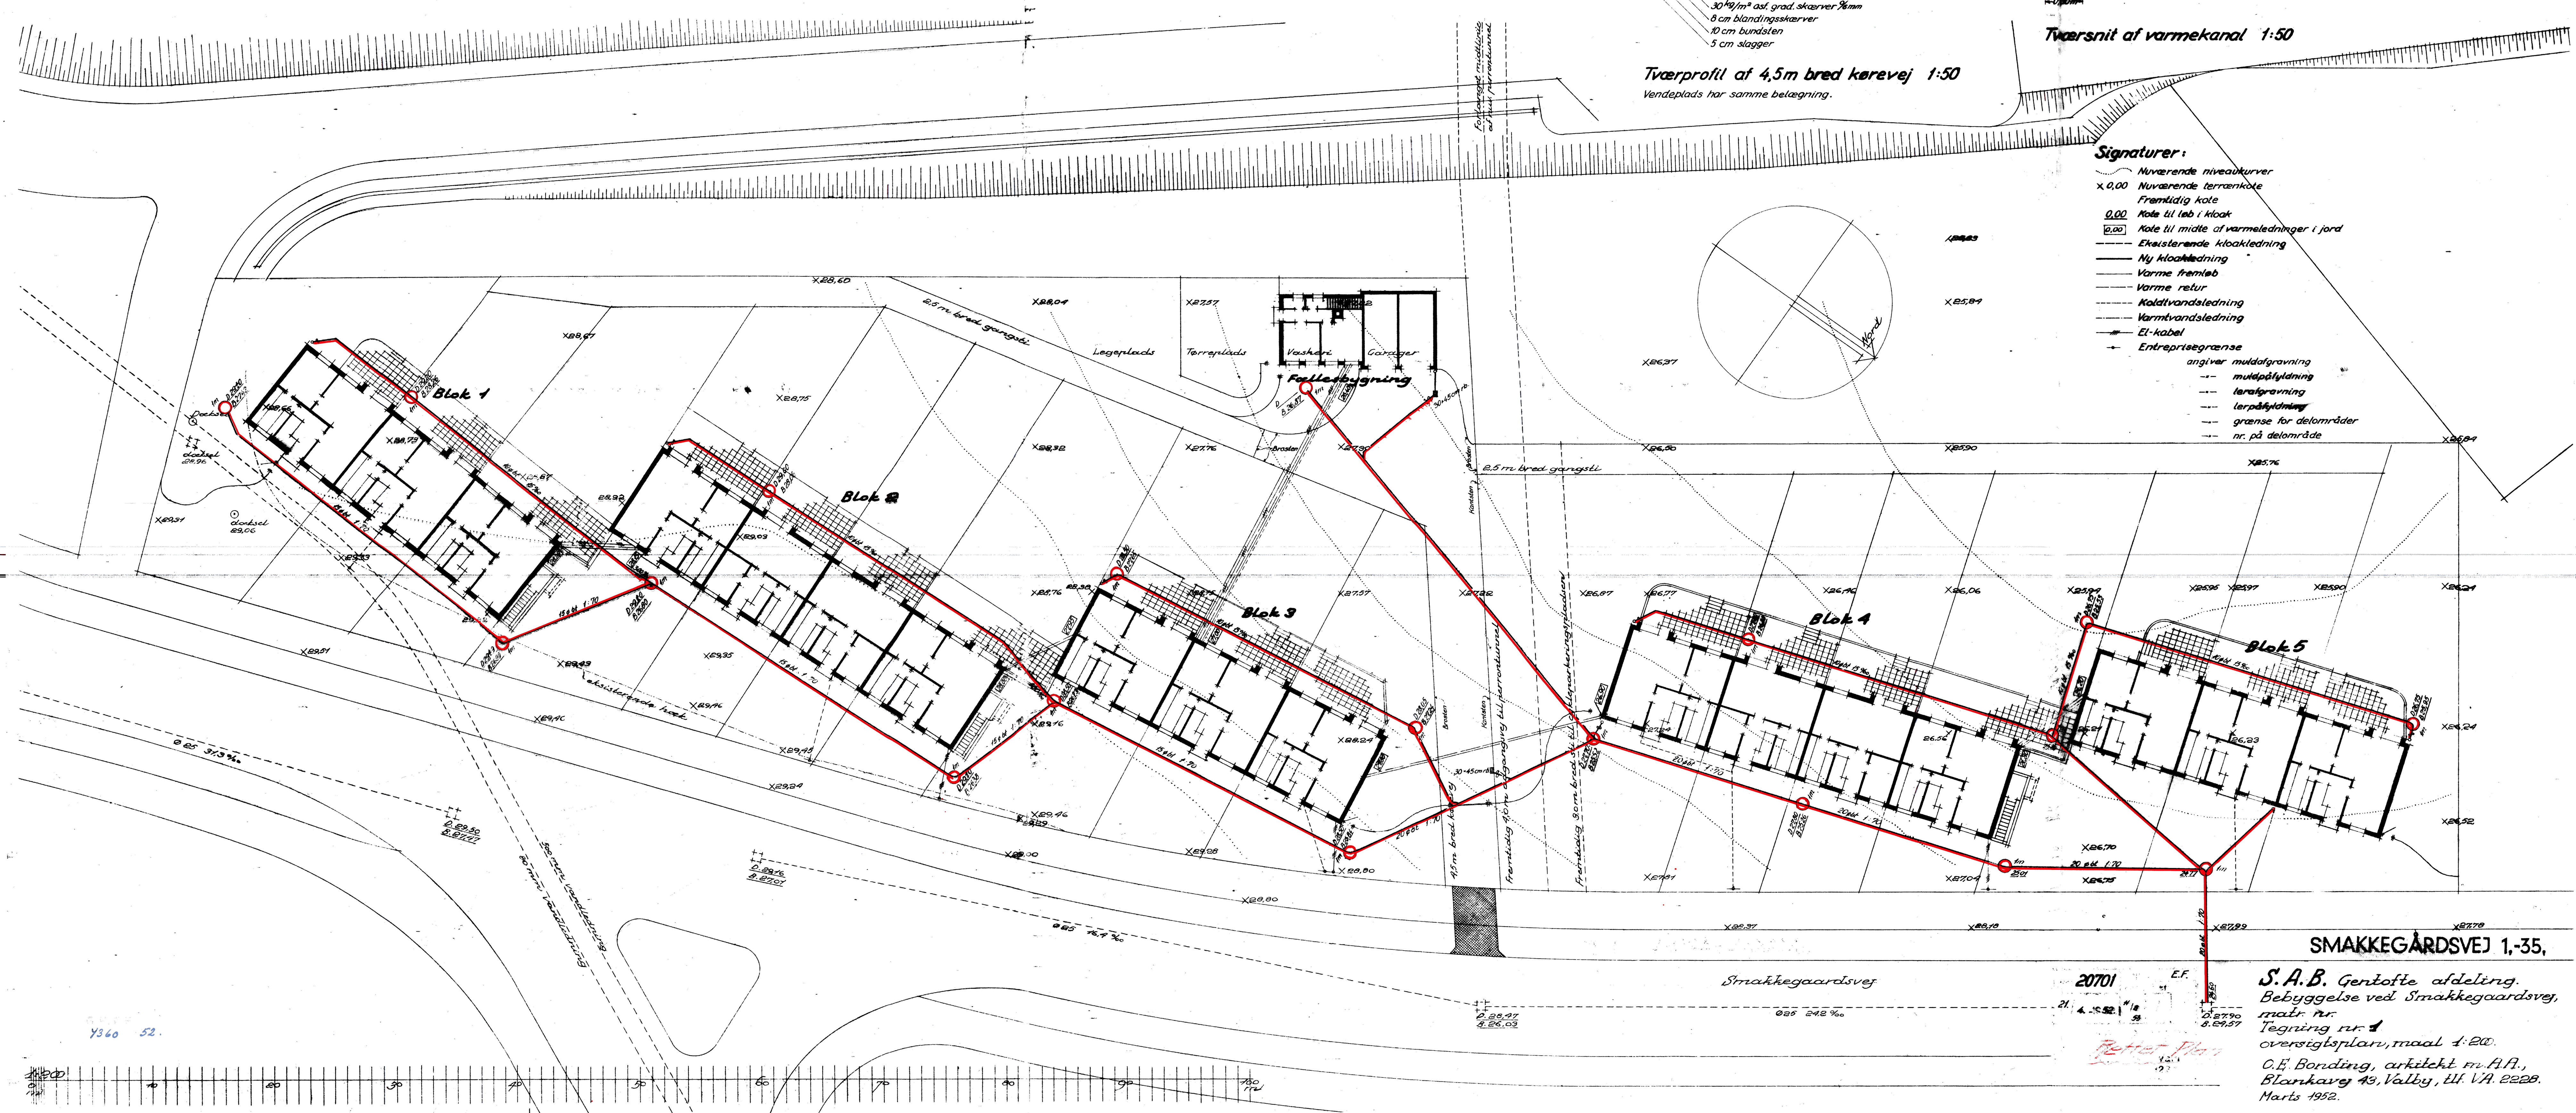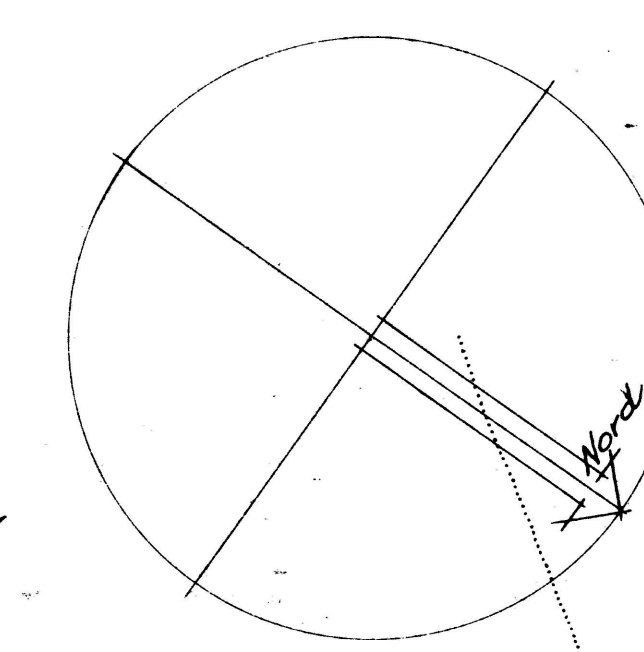

SMAKKEGÅRDSVEJ 1,-35,

*S.A.B. Gentofte afdeling.
Begyggelse ved Smakkegaardsvej,
matr. nr.
Tegning nr. 1
oversigtsplan, maal 1:200.
C.E. Bonding, arkitekt nr. A.P.,
Blankvang 43, Vålby, Elf. V. 2228.
Marts 1952.*