


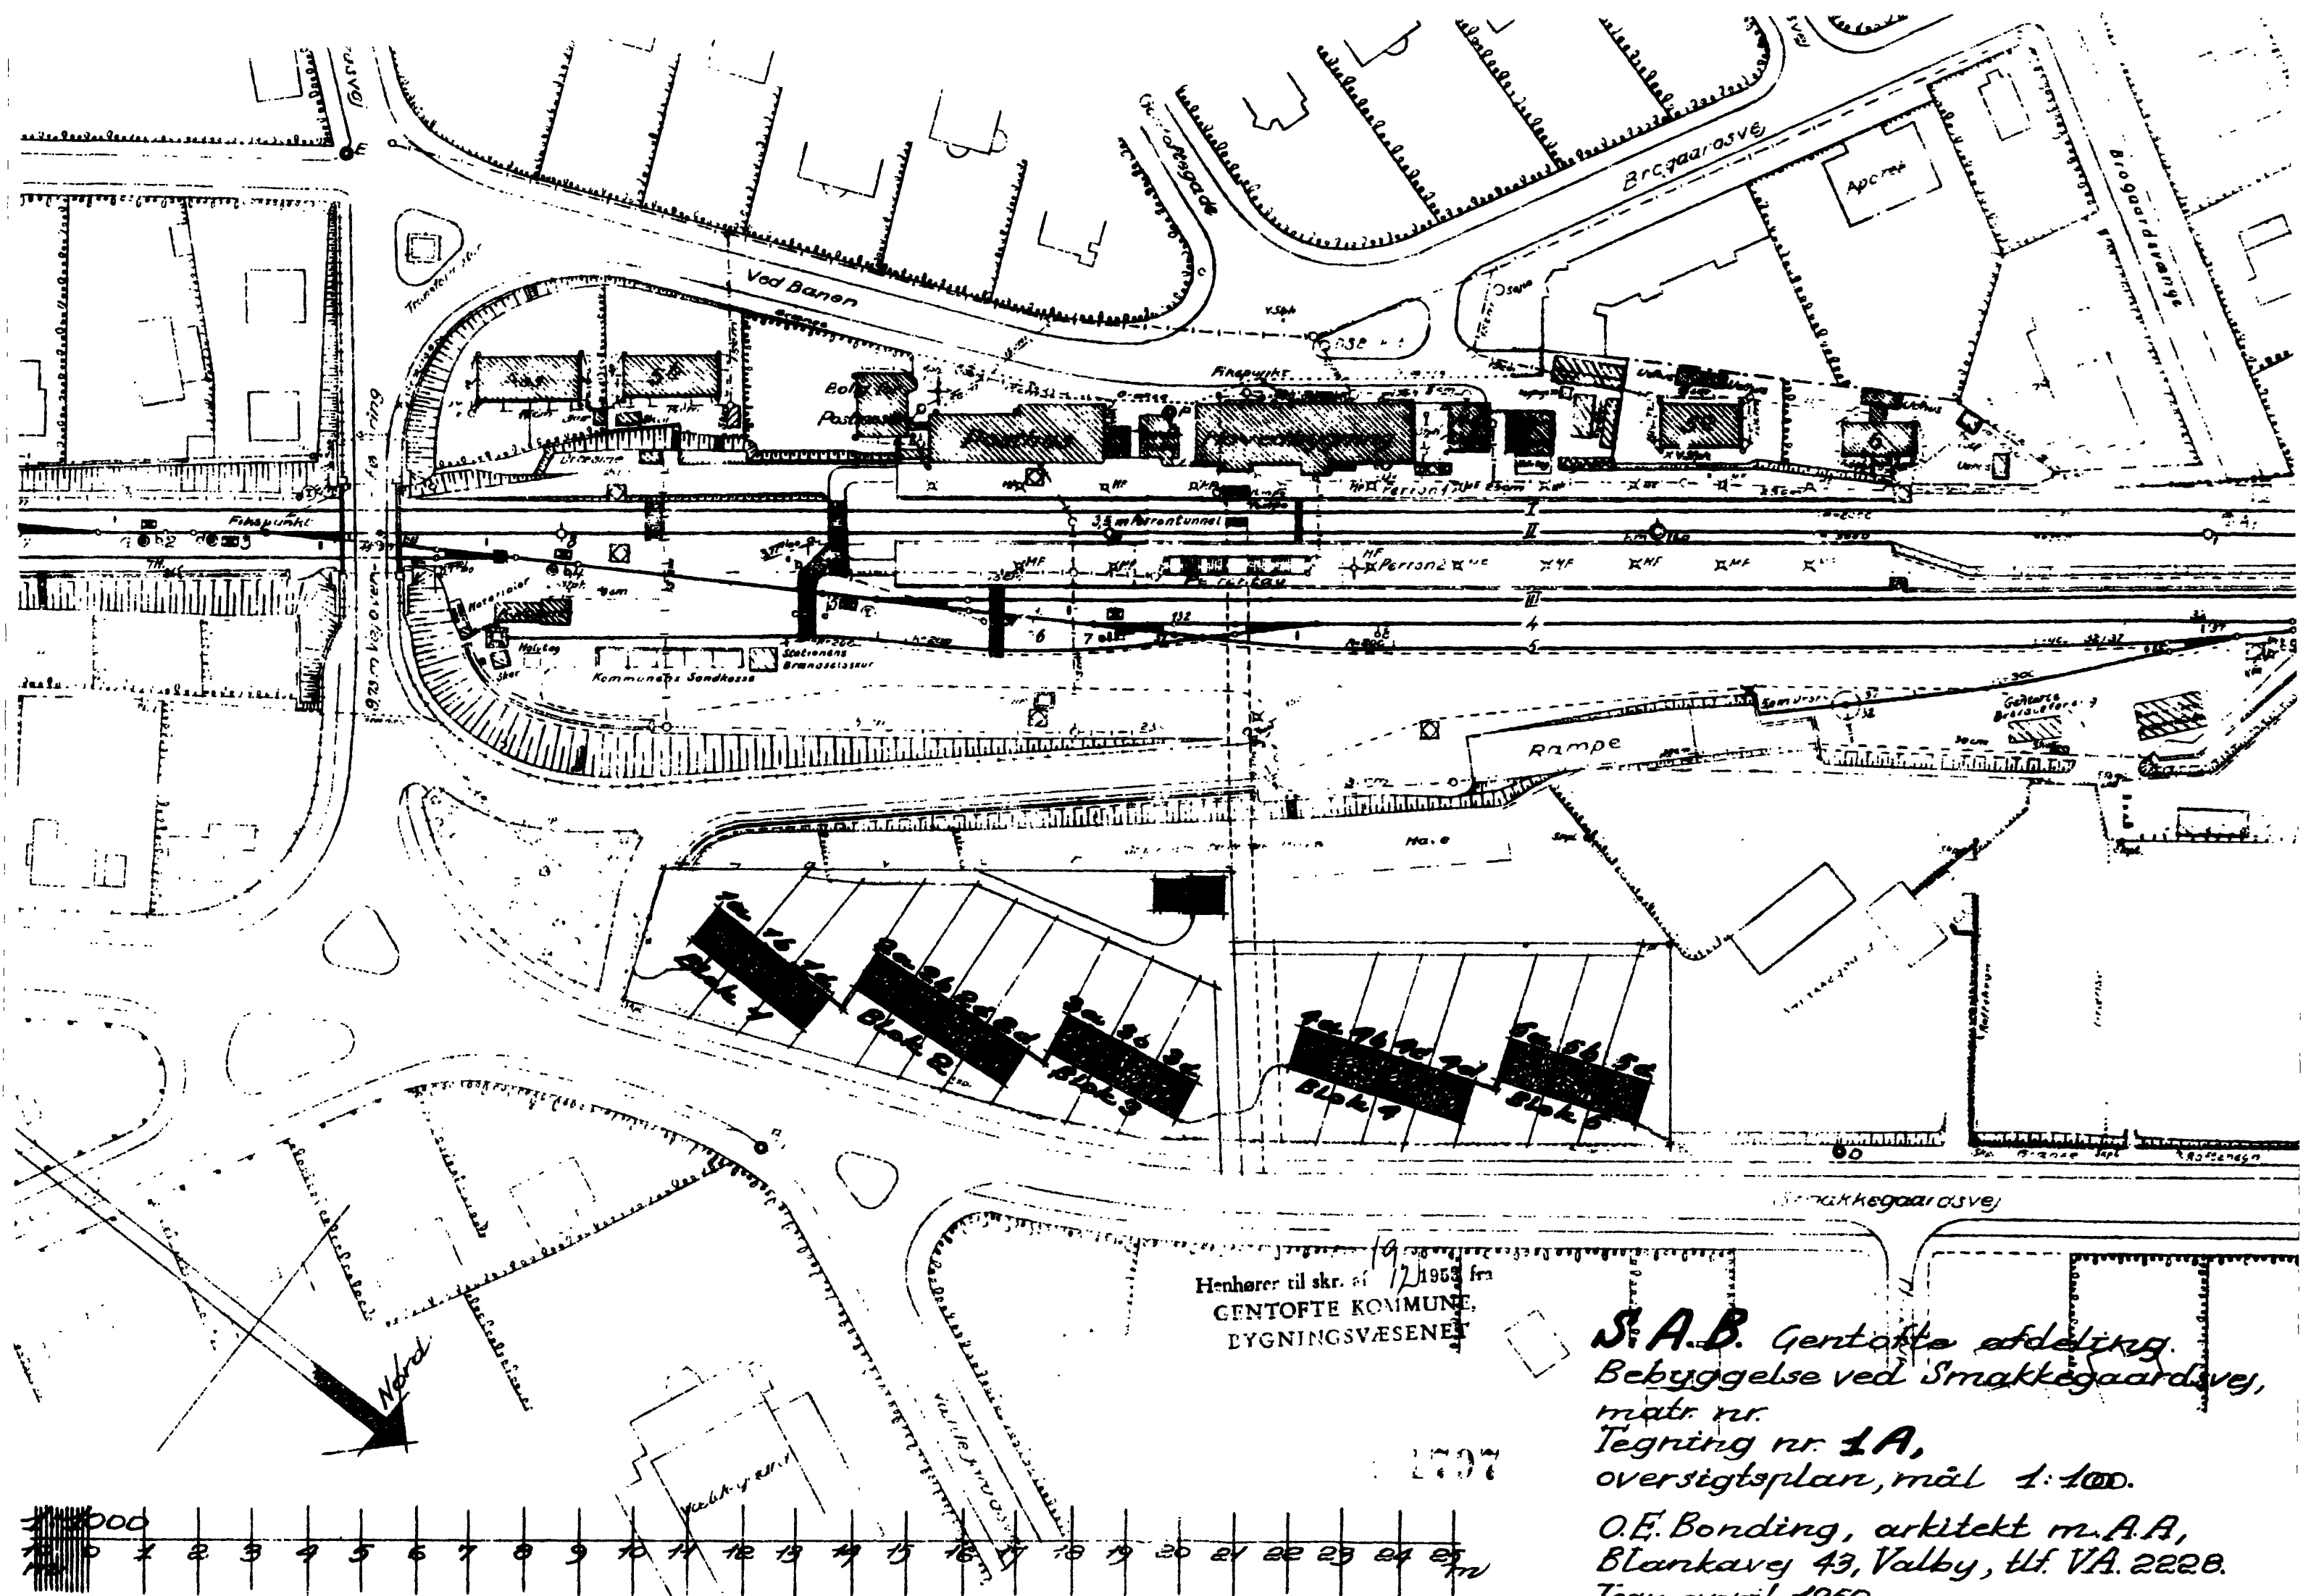

Henhører til skr. af 12/1953 fra
GENTOFTE KOMMUNE,
BYGNINGSVÆSENET

S.A.B. Gentofte afdeling.
Bebyggelse ved Smakkegaardsvej,
matr. nr.
Tegning nr. 1A,
oversigtsplan, mål 1:100.

O.E. Bonding, arkitekt m.A.A.,
Blankavej 43, Valby, tlf. VA. 2228.
Tegn. april 1952.