

27 MAR 1965

MATR. NR. baneareal BY Gentofte SOGN Gentofte

TELEFON GE 3905

T 951 (1500-12-64)

BEMÆRKNINGER

Fil 1. ad. 1. afk. D.S.B.

AFLØBSAFDELINGEN 24/10 65

Statistiske beregninger: ingen betingelser 17/12 65 SN

~~24/10 65~~ 24/10 65

U. Ekklaring fra D.S.B. vil snarest blive fremsendt. 4-11-65 Lisey.

24/10 65. Herfra intet at erindre imod det med skrivelse af 22. 10. 65.

fremsendte forslag til opf. af 5 stk. sammenlæggede carporte.

24/10 65 forslag udsendt fra ingeniøren.

Facader	Attestberegning
Attestens ordlyd	12,05 · 5,45 = 66 m ²
Begyndt med opførelse af 5 stk. sammenlæggede carporte. V	af 50 cm udhæng
	beregning:
	11,05 · 4,45 = 49,2 m ²
	h. 40, 10
Attestberegning	Situationsplan udarbejdet
Sagen	Kontrol af 25/11 65

EFTERSYN

17-5-66 Bævnifj blokkering af indførsel af bemærke.

Bugt 25/866 Langeland indførsel, indførsel af bemærke.

BYGNINGSATTEST

Dato 29. november 1966

G.B. 

Løbe nr. 865

Ejendommen, umatrikuleret baneareal, Gentofte by og sogn, Smakkegårdsvej (ved nr. 1 M).
Lejer, Statsbanepersonalets Andels-Boligforening, afdeling 2, Gentofte.
Byggetilladelse udstedt den 28. december 1965.

Byggearbejdet omfatter opførelse af 5 stk. sammenbyggede carporte.

På Gentofte Kommunalbestyrelses vegne attesteres herved, at ovennævnte byggearbejde, såvidt det ved eftersyn har kunnet konstateres, er udført i overensstemmelse med byggeloven for købstæderne og landet af 10. juni 1960, de i medfør af loven udfærdigede bestemmelser og de til byggetilladelsen knyttede betingelser. Attesten indbefatter, at kommunalbestyrelsen som byplanmyndighed, som vejmyndighed og som påtaleberettiget i forhold til ejendommen påhvilende byggeservitutter intet har fundet at indvende mod det udførte byggearbejde.

Eoul Betsche

Eagnar Andersen

For nærværende attest er i gebyr m. v. betalt kr. 40,00

Anvisning nr. G. 875 - 1966/67



BYGGETILLADELSE

Dato 28. december 1965.

G. B. [REDACTED]

Løbe nr. 1528.

Sjendommen, umatrikuleret baneareal, Gentofte, Markedgårdsvej (ved nr. 1 F)

Løjer, Statsbanepersonalets Andels-Boligforening, afdeling 2, Gentofte.

Ansøger, firma "Veksa".

Ansøgning indsendt den 22. oktober 1965.

Byggearbejdet omfatter opførelse af 5 stk. sammenbyggede carporte.

I henhold til § 13 i byggelov for købstæderne og landet af 10. juni 1960 meddeles herved på Gentofte Kommunalbestyrelses vegne tilladelse til udførelse af ovennævnte byggearbejde. Byggetilladelsen udgør ikke alene en tilladelse i forhold til byggelovgivningen, men også i forhold til byplanvedtægter og private byggeservitutter for så vidt angår kommunalbestyrelsens påtaleret samt i forhold til vejlovgivningen for så vidt angår private veje eller offentlige veje under bestyrelse af kommunalbestyrelsen.

Byggearbejdet må ikke påbegyndes, før meddelelse om påbegyndelsen med mindst 3 dages varsel er givet til bygningsvæsenet. Meddelelsen må indeholde oplysning om, hvem der forestår arbejdets udførelse.

De ved sagens behandling anvendte bilag er forsynet med stempel om, at de henhører til tilladelsen.

Til byggetilladelsen er knyttet følgende betingelser: **ingen.**

RAGNAR ANDERSEN

H. KENNEDY

GENTOFTE KOMMUNE

TEKNISK FORVALTNING

3. AFDELING

Rådhuset, Charlottenlund.

AFLØB

Nr. G.B.1365-65

Den 9.9.66

12 SEP. 1966


Ordrup 6600, lokal

Vejens navn: Smakkegårdsvej ved nr. 1 M
umatrikuleret

Matr. nr. baneareal af Gentofte

Bebyggelsens art: 5 stk. sammenbyggede carporte

Overkørsel over fortov:

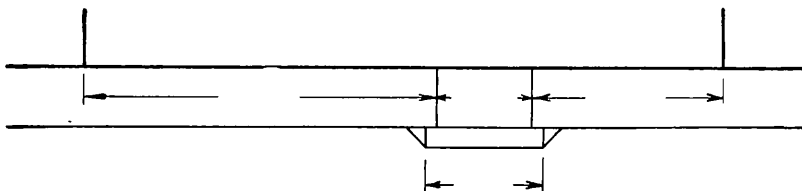

Befæstelse af overkørsel:

Rampe ved kantsten:

Kørebane og fortov: intet at bemærke

Byggelinie afsat d. / 19

„ kontrolleret d. / 19

Anm.: Eksisterende godkendt overkørsel

Til 2. afdeling.

[Signature]
Vejinspektør.

VEKSØ

G A R A G E R


Henhører til
byggeskitteindelse

Carports sammenbygget af
af type CETB/545/244.

28. DEC. 1965

arkitekttegnet

GENTOFTE KOMMUNES
BYGGESEKSIONEN

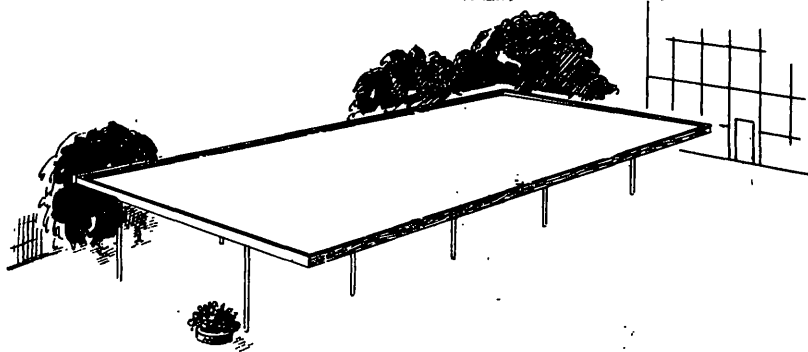

Betegnelser:


til 2 biler: CETB/2/545/483

til 3 biler: CETB/3/545/722



til 4 biler: CETB/4/545/961

o. s. v.

Med tagfald fremefter indgår i betegnelserne
F i stedet for B.

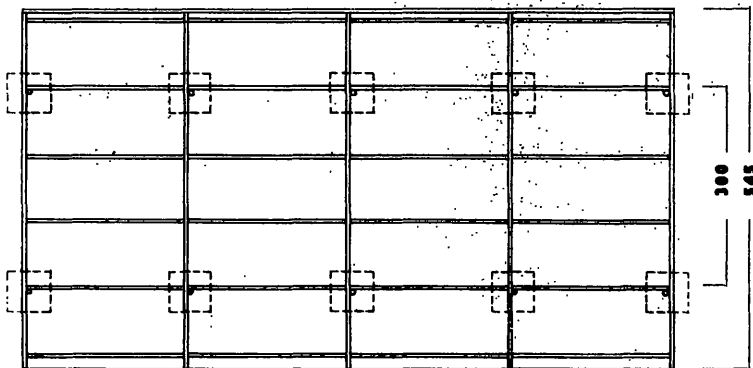

Leveres også som byggesæt.

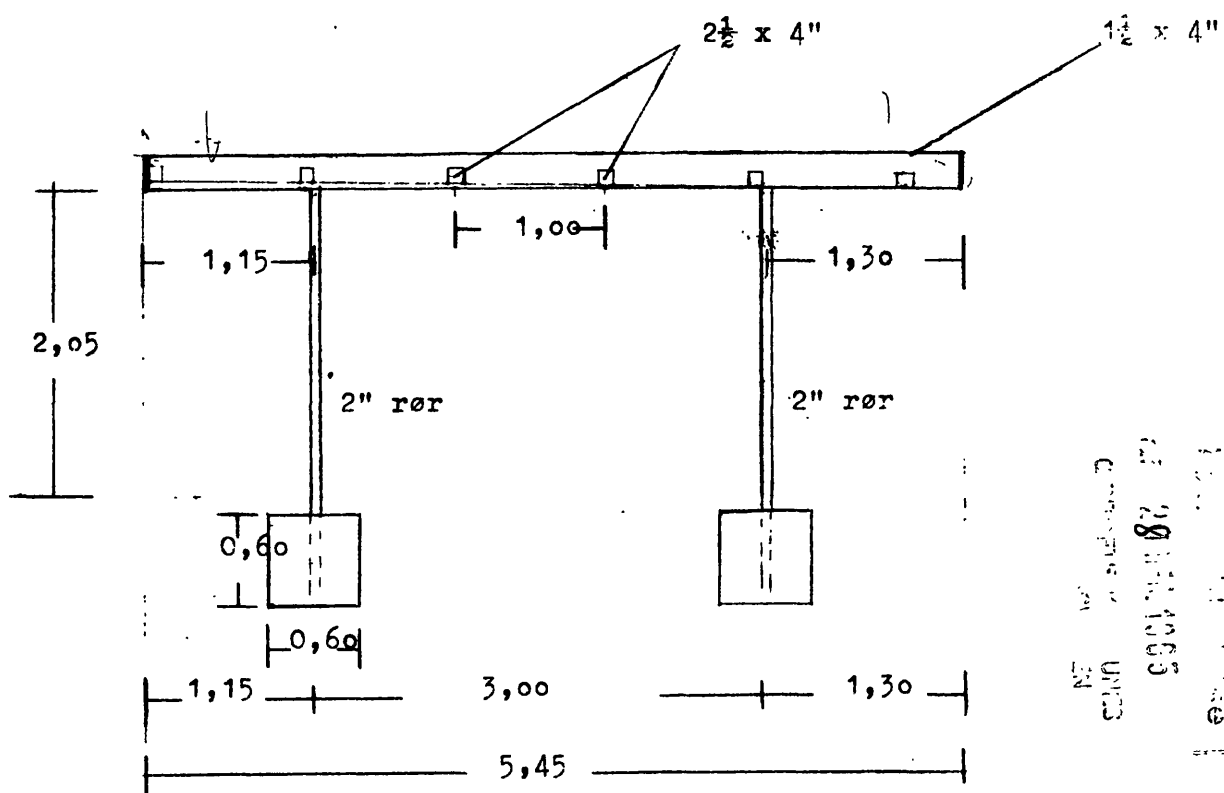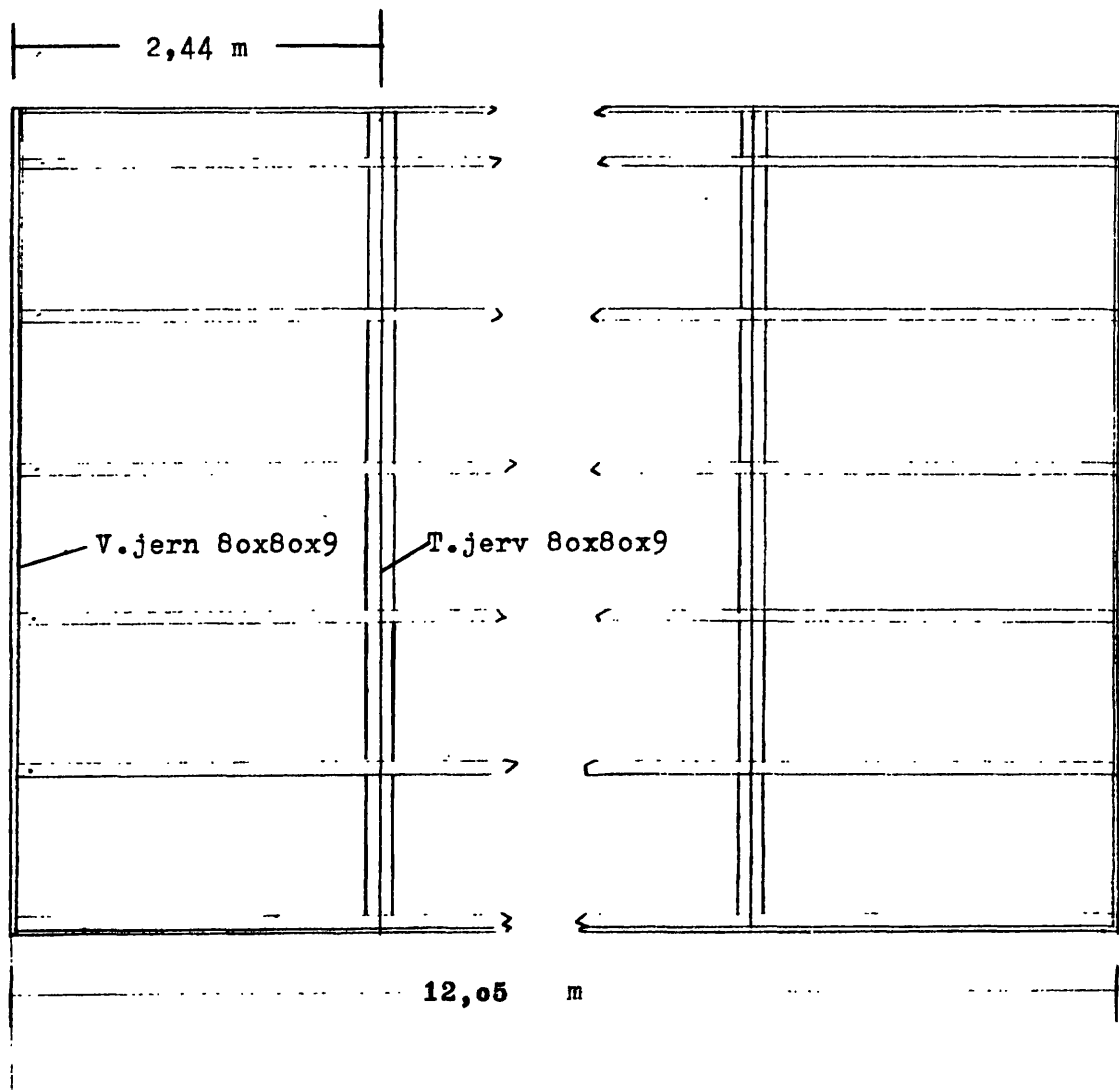

100-443886-1065
 100-443886-1065
 100-443886-1065

- 9 DEC. 1965 G.B. / 365 - 1965

Statsbanepersonalets
Andels-Boligforening,
Smakkegårdsvej 1 R,
Gentofte.

Den 8. december 1965

Tlf. Ce 400, lok. 27.

Henhører til
byggeskisse

af 28 DEC. 1965

Bygningsvæsenet,
Rådhuset,
Charlottenlund.


GENTOFTE KOMMUNE

TEK. BUREAU

Under henvisning til telefonsamtale den 8. d.m.
oversendes herved skrivelse af 7. d.m. fra stats-
banerne angående leje af areal til opførelse af
5 stk. sammenbyggede carports.

Med venlig hilsen

P. Roland Christensen
P. Roland Christensen

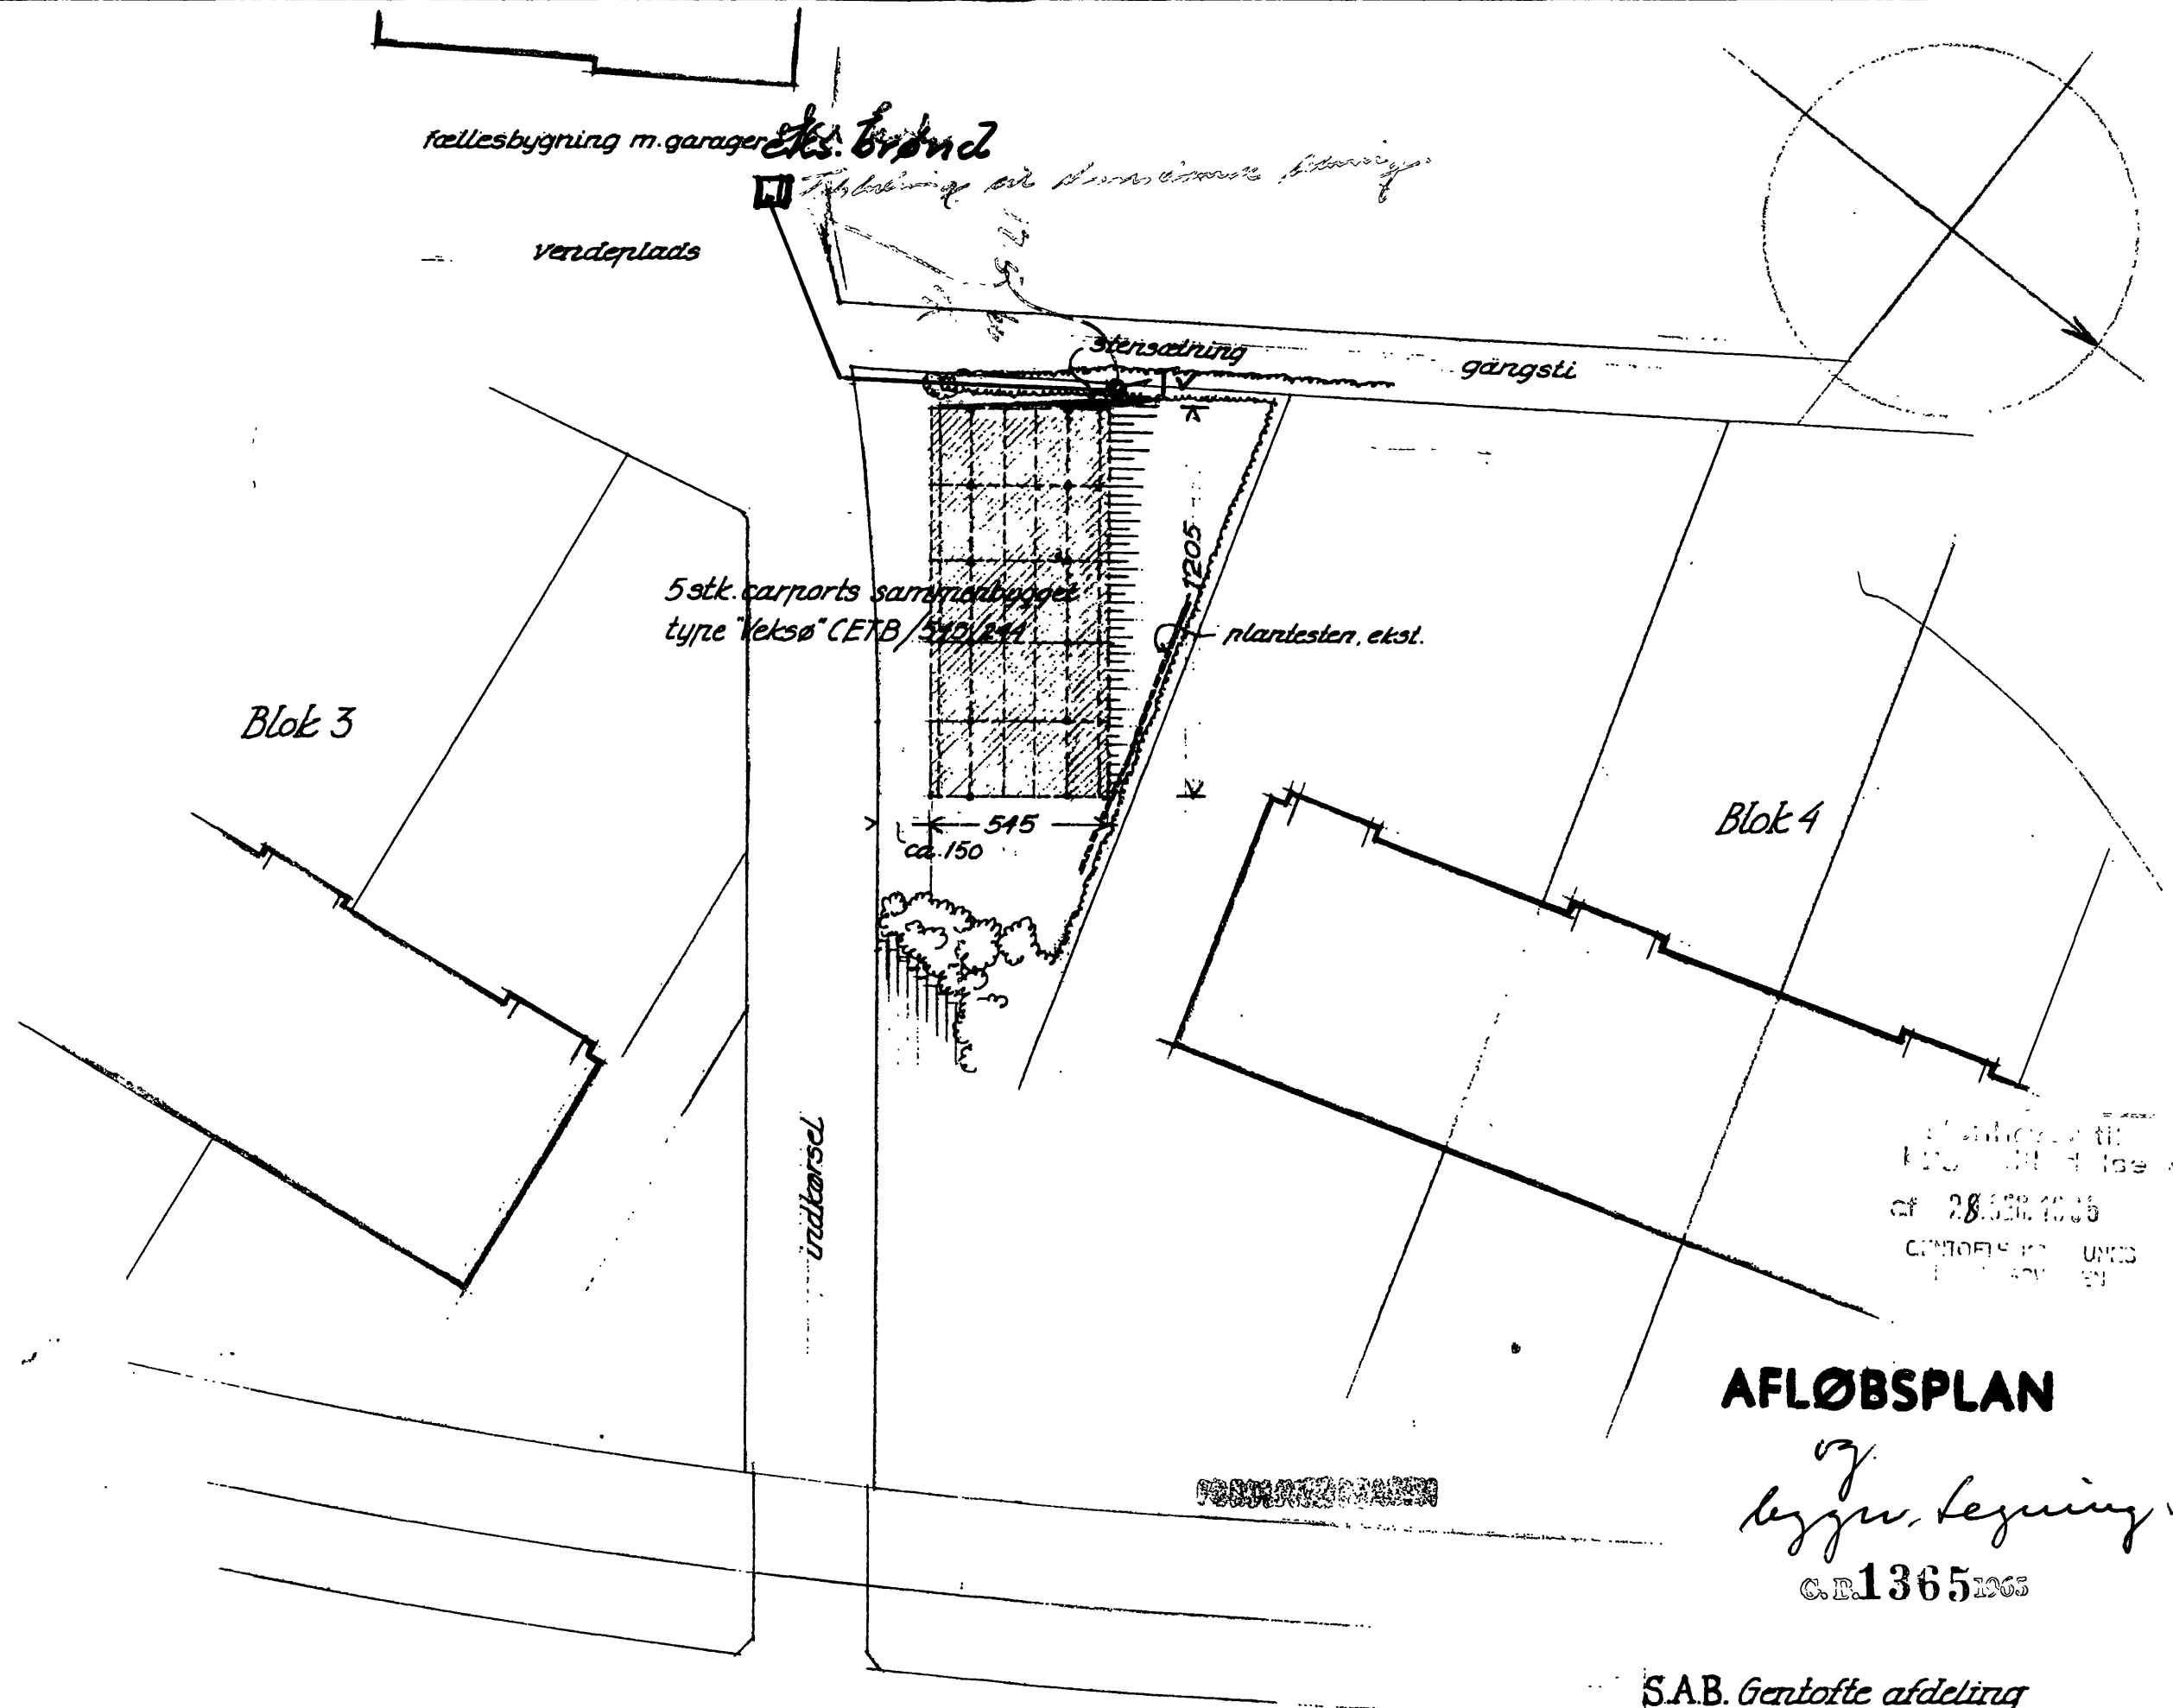

fællesbygning m. garager eks. brønd

verderplads

gæstestien

gæstestien

5 stk. carports sammentrækket
type "Veksø" CETB/540/244

plantesten, eksl.

Blok 3

Blok 4

indkørsel


Smakkegårdsvej

AFLØBSPLAN

og
bygn. tegning

C.R. 1365 1965

SAB. Gentofte afdeling
5 stk. carports på areal
mellem blok 3 og 4.
Beliggenhedsplan 1:200

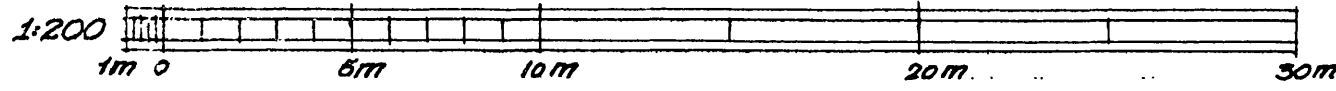

Beregning af sammenbyggede carports.Beregning af Åse.

Belastning:	egv. Åse + plader	=	15 kg/m ²
	sne	=	75 -
			90 kg/m ²

afstand mellem Åse 1,0 m. længde af Ås 2,35 last pr. m. 90 kg/m

$$M = \frac{1}{8} \cdot 90 \cdot 2,35^2 = 62,5 \text{ kg/m}$$


enkelthkraft på midten 150 kg.

$$M = \frac{1}{4} \cdot 150 \cdot 2,35 = 88 \text{ kg/m} > 62,5$$

$$W_{\text{ nødv }} = \frac{88 \cdot 100}{100} = 88 \text{ cm}^3$$

Der anvendes 2½" x 4" $W_x = 104,2 \text{ cm}^3$

=====

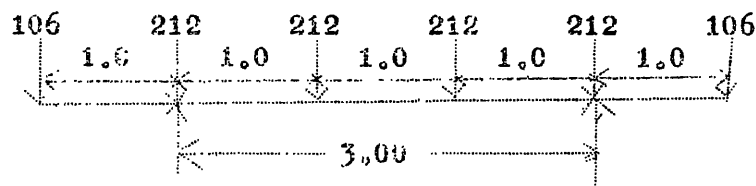Beregning af T-jern over søjler.

I: $P = 150 \text{ kg.}$

II: $P = 90 \cdot 2,35 = 212 \text{ kg.}$

$M_{\text{ max }} = 106 \text{ kg/m.}$

$$W_{\text{ nødv }} = \frac{106 \cdot 100}{1300} = 8,15 \text{ cm}^3.$$

Der anvendes T-jern 80x80x9 $W_x = 12,8 \text{ cm}^3$

Søjle.

$Q = 530 \text{ kg.}$

Der anvendes 2" rør som på 2 m. kan bære 5400 kg.

=====

Henhører til
byggetilladelse
af 20. DEC. 1965
GENTOFTE KOMMUNES
BY- OG SV. LØSN.

G.B.1365 1965

VEKSØ

VASSINGERØD PR. LYNGE

TLF. LYNGE 319 - 320

TELEGRAM-ADR: VEKSØVAS

GIRO NR. 37560 PN/jbw

DATO: 22.10.65

J. NR.:

Gentofte kommune
Teknisk forvaltning
Gentofte.

C.K.T.F
25.10.1965


Vedr.: Statsbanepersonalets Andels-Boligforening,
afdeling 2, Gentofte.

For ovennævnte ansøger vi herved om tilladelse til
opførelse af 5 stk. sammenbyggede carports, type
CETB/545/1205.
Fuldmagt følger hoslagt.

Med venlig hilsen
for "VEKSØ"



P. Nielsen.

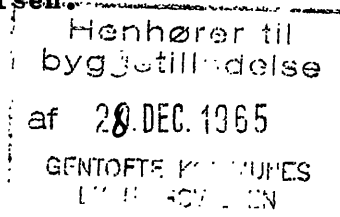

- ./ 1 stk. fuldmagt.
3 - situationsplaner.
3 - brochureblade.
3 - tegninger.
3 - beregninger.

CYKELSTATIVER — alle typer, også specialtype til beskyttelsesrum, der let kan forandres til bæk — CYKELSKURE — halvtage og læskure, også i plastic, 200 farver — GARAGER — enkelte, samt hele garageanlæg i enkelte og dobbelte rækker — OVERDÆKNINGER — til alle formål — CAR PORTS — mange typer — SOMMERHUSE — mange størrelser, samt typer til senere udvidelser — BANKESTATIVER — tørrestativer — HAVEBÆNKE — også kombineret med cykelstativ — GITERRISTE — trapper og lejdere — GUMMIMÅTTER — mange typer.

Enhver ordre modtages med forbehold af pris, leveringstid og leveringsmulighed. Salget er underkastet sædvanlig force majeure klausul — herunder strejke, lockout eller andre hændelser, som vi ikke er herrer over. Hvis ikke anden aftale er truffet, gælder priserne netto kontant pr. 30 dage.

ARBEJDETS UDFØRELSE: KUNSTSVEJSNING

1. DISTRIKT

Bernstorffsgade 16-22 - København V

Statsbanepersonalets
Andels-Boligforening,
c/o hr. kontorchef
Roland Christensen,
Smakkegårdsvej 1 R,
Gentofte.

Henhører til
byggesag nr. 115

af 28. DEC. 1965

GENTOFTE KOMMUNE 1 bilag
17.11.65 SV

Deres ref.

Deres brev af

20/10 1965

Vor ref.

B 35/36 Db 12

Dato

7 DEC. 1965

Telf. CE 400

lokal 538

Vedr.: Evt. lejemål om areal, Gentofte station, til opførelse af 5 sammenbyggede carporte.

Herved meddeles, at boligforeningen kan få det ønskede areal til leje fra den 1/1 1966 at regne på de i vedlagte udkast til lejekontrakt angivne betingelser.

Såfremt foreningen ønsker at tiltræde lejemålet på disse betingelser, bedes kontrakten underskrevet af foreningen og to vitterlighedsvidner samt forsynet med stempelmærker til 3,00 kr., hvorefter den snarest belejligt bedes tilbagesendt hertil.

En genpart af kontrakten vil senere blive tilsendt foreningen, ligesom nærmere angående betaling af lejeafgiften senere skal blive meddelt.

Når kontrakten er modtaget tilbage her i underskrevet og stemplet stand, kan arealet tages i brug af foreningen.

Opmærksomheden henlædes på, at de carporte, som boligforeningen påtænker at opføre på arealet, ikke må påbegyndes, før tilladelse hertil er indhentet hos og tegning godkendt af såvel statsbanerne som de pågældende kommunale bygningsmyndigheder, ligesom bygningsmyndighedernes tilladelse må være forevist 2.bane-sektion, Hellerup.

Det er en forudsætning for lejemålet, at lejemålene om de på Gentofte station liggende 3 arealer, der er udlejet til afdelingschef H.C. Fedders, ingeniør Poul Jensen og kontorchef Roland Christensen, ophører senest den 31/3 1966, og at de på arealet stående garager fjernes til dette tidspunkt.

Nærværende tilbud er kun bindende for statsbanerne i 14 dage fra dato.

E. B.

Thorkil Jensen
Thorkil Jensen